

ГРАФИЧЕСКОЕ ОПИСАНИЕ
местоположения границ публичного сервитута

Публичный сервитут в целях строительства и эксплуатации линейного объекта регионального значения
«Строительство ЛЭП 110 кВ Краснодарская ТЭЦ - Краснодарэнерго»
(наименование объекта, местоположение границ которого описано (далее - объект))

Раздел 1

Сведения об объекте		
№ п/п	Характеристики объекта	Описание характеристик
1	2	3
1	Местоположение объекта	Краснодарский край, муниципальное образование город Краснодар, город Краснодар
2	Площадь объекта +/- величина погрешности определения площади (Р+/- Дельта Р)	32674 кв.м ± 322.13 кв.м
3	Иные характеристики объекта	Публичный сервитут устанавливается в целях строительства и эксплуатации линейного объекта регионального значения «Строительство ЛЭП 110 кВ Краснодарская ТЭЦ - Краснодарэнерго», сроком на 49 (сорок девять) лет. Публичный сервитут устанавливается в пользу ООО «Краснодарэнерго» ОГРН 1122308005786, ИНН 2308190012 адрес: 350005, Краснодарский кр., г. Краснодар, ул. Им. Героя Сарабеева В.И., д. 5 офис 10 тел.: 8 (861) 205-17-61 e-mail: info@krasnodarenergo.ru

Раздел 2

Сведения о местоположении границ объекта					
1. Система координат <u>МСК-23, зона 1</u>					
2. Сведения о характерных точках границ объекта					
Обозначение характерных точек границ	Координаты, м		Метод определения координат характерной точки	Средняя квадратическая погрешность положения характерной точки (M_t), м	Описание обозначения точка местности (при наличии)
	X	Y			
1	2	3	4	5	6
1	483061.86	1385505.95	Аналитический метод	0.50	–
2	483062.05	1385522.78	Аналитический метод	0.50	–
3	483055.51	1385522.85	Аналитический метод	0.50	–
4	483055.21	1385522.91	Аналитический метод	0.50	–
5	483054.95	1385523.09	Аналитический метод	0.50	–
6	483054.79	1385523.32	Аналитический метод	0.50	–
7	483054.72	1385523.66	Аналитический метод	0.50	–
8	483058.02	1385718.58	Аналитический метод	0.50	–
9	483006.31	1385729.70	Аналитический метод	0.50	–
10	482967.01	1385730.82	Аналитический метод	0.50	–
11	482967.01	1385750.91	Аналитический метод	0.50	–
12	482589.79	1385756.54	Аналитический метод	0.50	–
13	482571.73	1385763.12	Аналитический метод	0.50	–
14	482549.21	1385763.68	Аналитический метод	0.50	–
15	482534.51	1385759.22	Аналитический метод	0.50	–
16	482429.75	1385761.88	Аналитический метод	0.50	–
17	482427.44	1385762.44	Аналитический метод	0.50	–
18	482287.32	1385765.09	Аналитический метод	0.50	–
19	482285.02	1385764.92	Аналитический метод	0.50	–
20	482274.23	1385765.29	Аналитический метод	0.50	–
21	482271.22	1385765.69	Аналитический метод	0.50	–
22	482257.62	1385766.03	Аналитический метод	0.50	–
23	482256.14	1385765.99	Аналитический метод	0.50	–
24	482188.74	1385767.70	Аналитический метод	0.50	–
25	482182.59	1385767.44	Аналитический метод	0.50	–
26	482171.03	1385765.42	Аналитический метод	0.50	–
27	482165.44	1385765.15	Аналитический метод	0.50	–
28	482142.73	1385765.44	Аналитический метод	0.50	–
29	482135.46	1385765.99	Аналитический метод	0.50	–
30	482120.54	1385769.08	Аналитический метод	0.50	–
31	482112.78	1385769.66	Аналитический метод	0.50	–
32	481929.31	1385774.24	Аналитический метод	0.50	–
33	481904.93	1385774.85	Аналитический метод	0.50	–
34	481894.64	1385774.48	Аналитический метод	0.50	–
35	481884.55	1385772.52	Аналитический метод	0.50	–
36	481875.03	1385770.22	Аналитический метод	0.50	–
37	481865.38	1385769.61	Аналитический метод	0.50	–
38	481837.38	1385770.23	Аналитический метод	0.50	–
39	481830.31	1385771.13	Аналитический метод	0.50	–
40	481823.46	1385773.53	Аналитический метод	0.50	–
41	481815.45	1385776.15	Аналитический метод	0.50	–
42	481807.00	1385777.12	Аналитический метод	0.50	–
43	481779.67	1385777.55	Аналитический метод	0.50	–
44	481676.95	1385779.18	Аналитический метод	0.50	–
45	481647.46	1385779.65	Аналитический метод	0.50	–
46	481642.40	1385779.32	Аналитический метод	0.50	–
47	481637.60	1385778.19	Аналитический метод	0.50	–

48	481624.62	1385775.83	Аналитический метод	0.50	—
49	481611.55	1385774.10	Аналитический метод	0.50	—
50	481598.41	1385773.00	Аналитический метод	0.50	—
51	481585.23	1385772.53	Аналитический метод	0.50	—
52	481572.05	1385772.70	Аналитический метод	0.50	—
53	481558.89	1385773.50	Аналитический метод	0.50	—
54	481545.78	1385774.93	Аналитический метод	0.50	—
55	481533.54	1385776.86	Аналитический метод	0.50	—
56	481523.68	1385791.32	Аналитический метод	0.50	—
57	481522.41	1385793.83	Аналитический метод	0.50	—
58	481521.30	1385795.18	Аналитический метод	0.50	—
59	481519.47	1385796.02	Аналитический метод	0.50	—
60	481517.16	1385795.89	Аналитический метод	0.50	—
61	481515.28	1385794.68	Аналитический метод	0.50	—
62	481506.32	1385784.34	Аналитический метод	0.50	—
63	481486.83	1385767.55	Аналитический метод	0.50	—
64	481480.49	1385760.64	Аналитический метод	0.50	—
65	481479.37	1385758.54	Аналитический метод	0.50	—
66	481445.85	1385721.92	Аналитический метод	0.50	—
67	481362.13	1385630.78	Аналитический метод	0.50	—
68	481227.65	1385484.80	Аналитический метод	0.50	—
69	481201.83	1385457.99	Аналитический метод	0.50	—
70	481175.76	1385429.81	Аналитический метод	0.50	—
71	481156.00	1385407.53	Аналитический метод	0.50	—
72	481115.47	1385363.57	Аналитический метод	0.50	—
73	480989.38	1385478.59	Аналитический метод	0.50	—
74	480954.24	1385440.06	Аналитический метод	0.50	—
75	480945.38	1385431.60	Аналитический метод	0.50	—
76	480597.14	1385054.02	Аналитический метод	0.50	—
77	480594.78	1385052.09	Аналитический метод	0.50	—
78	480585.51	1385042.04	Аналитический метод	0.50	—
79	480583.77	1385039.52	Аналитический метод	0.50	—
80	480319.01	1384752.44	Аналитический метод	0.50	—
81	480311.22	1384736.03	Аналитический метод	0.50	—
82	480297.81	1384716.29	Аналитический метод	0.50	—
83	480289.90	1384707.70	Аналитический метод	0.50	—
84	480278.14	1384717.87	Аналитический метод	0.50	—
85	480275.47	1384719.41	Аналитический метод	0.50	—
86	480264.44	1384728.94	Аналитический метод	0.50	—
87	480236.08	1384757.11	Аналитический метод	0.50	—
88	480226.53	1384772.31	Аналитический метод	0.50	—
89	480152.75	1384835.65	Аналитический метод	0.50	—
90	480130.56	1384831.02	Аналитический метод	0.50	—
91	480106.26	1384851.48	Аналитический метод	0.50	—
92	480002.04	1384939.26	Аналитический метод	0.50	—
93	479980.78	1384961.80	Аналитический метод	0.50	—
94	479895.79	1385033.29	Аналитический метод	0.50	—
95	479895.79	1385040.64	Аналитический метод	0.50	—
96	479884.12	1385050.15	Аналитический метод	0.50	—
97	479881.91	1385052.01	Аналитический метод	0.50	—
98	479880.48	1385053.22	Аналитический метод	0.50	—
99	479761.91	1385153.13	Аналитический метод	0.50	—
100	479761.91	1385161.89	Аналитический метод	0.50	—
101	479717.90	1385194.44	Аналитический метод	0.50	—
102	479705.97	1385245.21	Аналитический метод	0.50	—
103	479703.73	1385260.52	Аналитический метод	0.50	—
104	479678.65	1385297.37	Аналитический метод	0.50	—
105	479671.31	1385300.38	Аналитический метод	0.50	—
106	479475.23	1385410.57	Аналитический метод	0.50	—
107	479454.17	1385381.10	Аналитический метод	0.50	—
108	479417.72	1385329.75	Аналитический метод	0.50	—
109	479415.62	1385322.84	Аналитический метод	0.50	—
110	479393.51	1385291.54	Аналитический метод	0.50	—

111	479391.52	1385287.16	Аналитический метод	0.50	—
112	479386.66	1385274.47	Аналитический метод	0.50	—
113	479385.86	1385271.56	Аналитический метод	0.50	—
114	479378.22	1385251.58	Аналитический метод	0.50	—
115	479377.20	1385249.03	Аналитический метод	0.50	—
116	479368.98	1385237.10	Аналитический метод	0.50	—
117	479354.23	1385215.29	Аналитический метод	0.50	—
118	479293.54	1385124.18	Аналитический метод	0.50	—
119	479268.34	1385086.37	Аналитический метод	0.50	—
120	479176.69	1385140.08	Аналитический метод	0.50	—
121	479123.50	1385170.20	Аналитический метод	0.50	—
122	479107.26	1385180.75	Аналитический метод	0.50	—
123	479055.90	1385212.19	Аналитический метод	0.50	—
124	478969.00	1385260.04	Аналитический метод	0.50	—
125	478964.36	1385258.46	Аналитический метод	0.50	—
126	478962.62	1385255.02	Аналитический метод	0.50	—
127	478959.41	1385234.20	Аналитический метод	0.50	—
128	478859.72	1385250.00	Аналитический метод	0.50	—
129	478856.15	1385246.21	Аналитический метод	0.50	—
130	478843.42	1385166.90	Аналитический метод	0.50	—
131	478842.63	1385159.77	Аналитический метод	0.50	—
132	478838.35	1385135.35	Аналитический метод	0.50	—
133	478826.73	1385062.90	Аналитический метод	0.50	—
134	478820.59	1385025.57	Аналитический метод	0.50	—
135	478817.37	1385005.93	Аналитический метод	0.50	—
136	478814.17	1384986.41	Аналитический метод	0.50	—
137	478810.40	1384960.70	Аналитический метод	0.50	—
138	478805.05	1384928.08	Аналитический метод	0.50	—
139	478795.31	1384867.64	Аналитический метод	0.50	—
140	478786.00	1384809.66	Аналитический метод	0.50	—
141	478783.97	1384796.37	Аналитический метод	0.50	—
142	478783.85	1384795.91	Аналитический метод	0.50	—
143	478749.86	1384797.59	Аналитический метод	0.50	—
144	478749.11	1384792.48	Аналитический метод	0.50	—
145	478748.75	1384792.41	Аналитический метод	0.50	—
146	478717.84	1384786.55	Аналитический метод	0.50	—
147	478717.25	1384786.60	Аналитический метод	0.50	—
148	478716.83	1384786.96	Аналитический метод	0.50	—
149	478715.65	1384790.15	Аналитический метод	0.50	—
150	478711.12	1384799.90	Аналитический метод	0.50	—
151	478708.31	1384802.80	Аналитический метод	0.50	—
152	478706.59	1384804.67	Аналитический метод	0.50	—
153	478703.25	1384809.63	Аналитический метод	0.50	—
154	478701.89	1384811.12	Аналитический метод	0.50	—
155	478700.86	1384812.64	Аналитический метод	0.50	—
156	478699.23	1384815.60	Аналитический метод	0.50	—
157	478698.39	1384816.86	Аналитический метод	0.50	—
158	478696.23	1384818.98	Аналитический метод	0.50	—
159	478684.08	1384827.30	Аналитический метод	0.50	—
160	478681.59	1384830.66	Аналитический метод	0.50	—
161	478676.20	1384836.70	Аналитический метод	0.50	—
162	478643.11	1384857.76	Аналитический метод	0.50	—
163	478642.82	1384858.14	Аналитический метод	0.50	—
164	478642.84	1384858.56	Аналитический метод	0.50	—
165	478645.64	1384868.40	Аналитический метод	0.50	—
166	478646.06	1384871.76	Аналитический метод	0.50	—
167	478643.29	1384873.62	Аналитический метод	0.50	—
168	478641.13	1384874.58	Аналитический метод	0.50	—
169	478614.99	1384885.08	Аналитический метод	0.50	—
170	478614.20	1384885.36	Аналитический метод	0.50	—
171	478613.92	1384885.41	Аналитический метод	0.50	—
172	478610.00	1384887.45	Аналитический метод	0.50	—
173	478572.63	1384905.31	Аналитический метод	0.50	—

174	478526.76	1384927.46	Аналитический метод	0.50	—
175	478516.48	1384931.93	Аналитический метод	0.50	—
176	478481.77	1384947.85	Аналитический метод	0.50	—
177	478454.50	1384963.60	Аналитический метод	0.50	—
178	478437.71	1384971.03	Аналитический метод	0.50	—
179	478429.28	1384975.46	Аналитический метод	0.50	—
180	478381.58	1385005.73	Аналитический метод	0.50	—
181	478377.87	1385007.98	Аналитический метод	0.50	—
182	478364.07	1385008.67	Аналитический метод	0.50	—
183	478354.43	1385010.75	Аналитический метод	0.50	—
184	478338.01	1385016.46	Аналитический метод	0.50	—
185	478285.22	1385045.52	Аналитический метод	0.50	—
186	478278.84	1385048.31	Аналитический метод	0.50	—
187	478249.11	1385061.96	Аналитический метод	0.50	—
188	478217.01	1385076.59	Аналитический метод	0.50	—
189	478212.98	1385078.42	Аналитический метод	0.50	—
190	478212.38	1385078.56	Аналитический метод	0.50	—
191	478179.03	1385070.37	Аналитический метод	0.50	—
192	478173.91	1385069.05	Аналитический метод	0.50	—
193	478160.99	1385071.57	Аналитический метод	0.50	—
194	478158.07	1385072.50	Аналитический метод	0.50	—
195	478117.92	1385080.34	Аналитический метод	0.50	—
196	478111.36	1385078.00	Аналитический метод	0.50	—
197	478066.41	1385086.99	Аналитический метод	0.50	—
198	478065.02	1385088.73	Аналитический метод	0.50	—
199	478065.28	1385109.37	Аналитический метод	0.50	—
200	478064.23	1385115.86	Аналитический метод	0.50	—
201	478062.38	1385116.69	Аналитический метод	0.50	—
202	477943.09	1385141.25	Аналитический метод	0.50	—
203	477941.39	1385141.60	Аналитический метод	0.50	—
204	477936.03	1385145.22	Аналитический метод	0.50	—
205	477849.02	1385204.78	Аналитический метод	0.50	—
206	477835.76	1385214.32	Аналитический метод	0.50	—
207	477813.33	1385229.56	Аналитический метод	0.50	—
208	477806.51	1385234.75	Аналитический метод	0.50	—
209	477796.44	1385242.58	Аналитический метод	0.50	—
210	477788.53	1385248.28	Аналитический метод	0.50	—
211	477786.42	1385251.87	Аналитический метод	0.50	—
212	477774.36	1385258.85	Аналитический метод	0.50	—
213	477773.13	1385259.27	Аналитический метод	0.50	—
214	477753.20	1385264.49	Аналитический метод	0.50	—
215	477715.99	1385270.32	Аналитический метод	0.50	—
216	477672.33	1385272.73	Аналитический метод	0.50	—
217	477669.97	1385272.81	Аналитический метод	0.50	—
218	477457.57	1385279.61	Аналитический метод	0.50	—
219	477457.04	1385279.70	Аналитический метод	0.50	—
220	477456.94	1385279.84	Аналитический метод	0.50	—
221	477454.65	1385292.62	Аналитический метод	0.50	—
222	477453.84	1385294.50	Аналитический метод	0.50	—
223	477452.07	1385295.84	Аналитический метод	0.50	—
224	477449.88	1385296.17	Аналитический метод	0.50	—
225	477448.19	1385295.54	Аналитический метод	0.50	—
226	477447.04	1385294.99	Аналитический метод	0.50	—
227	477446.00	1385294.87	Аналитический метод	0.50	—
228	477432.49	1385295.22	Аналитический метод	0.50	—
229	477382.71	1385296.53	Аналитический метод	0.50	—
230	477367.33	1385294.81	Аналитический метод	0.50	—
231	477363.81	1385294.41	Аналитический метод	0.50	—
232	477337.06	1385295.76	Аналитический метод	0.50	—
233	477294.36	1385297.42	Аналитический метод	0.50	—
234	477238.22	1385297.82	Аналитический метод	0.50	—
235	477212.99	1385303.19	Аналитический метод	0.50	—
236	477196.18	1385303.83	Аналитический метод	0.50	—

237	477186.14	1385303.21	Аналитический метод	0.50	—
238	477134.28	1385297.06	Аналитический метод	0.50	—
239	477131.74	1385296.75	Аналитический метод	0.50	—
240	477124.23	1385292.18	Аналитический метод	0.50	—
241	477111.60	1385286.72	Аналитический метод	0.50	—
242	477110.62	1385285.30	Аналитический метод	0.50	—
243	477081.37	1385260.70	Аналитический метод	0.50	—
244	477062.05	1385246.17	Аналитический метод	0.50	—
245	477057.27	1385239.57	Аналитический метод	0.50	—
246	477054.51	1385233.46	Аналитический метод	0.50	—
247	477043.67	1385203.57	Аналитический метод	0.50	—
248	477043.06	1385202.68	Аналитический метод	0.50	—
249	477041.99	1385201.97	Аналитический метод	0.50	—
250	477015.49	1385187.60	Аналитический метод	0.50	—
251	477010.53	1385185.79	Аналитический метод	0.50	—
252	477008.82	1385184.66	Аналитический метод	0.50	—
253	477008.11	1385182.47	Аналитический метод	0.50	—
254	477008.20	1385180.38	Аналитический метод	0.50	—
255	477009.11	1385178.90	Аналитический метод	0.50	—
256	477009.27	1385178.57	Аналитический метод	0.50	—
257	477009.30	1385178.31	Аналитический метод	0.50	—
258	477009.21	1385177.88	Аналитический метод	0.50	—
259	477009.13	1385177.55	Аналитический метод	0.50	—
260	476999.30	1385167.34	Аналитический метод	0.50	—
261	476993.51	1385164.39	Аналитический метод	0.50	—
262	476993.08	1385164.35	Аналитический метод	0.50	—
263	476992.60	1385164.83	Аналитический метод	0.50	—
264	476991.89	1385165.58	Аналитический метод	0.50	—
265	476990.76	1385166.54	Аналитический метод	0.50	—
266	476985.48	1385168.58	Аналитический метод	0.50	—
267	476972.45	1385168.75	Аналитический метод	0.50	—
268	476972.65	1385183.88	Аналитический метод	0.50	—
269	476963.19	1385184.03	Аналитический метод	0.50	—
270	476960.09	1385184.08	Аналитический метод	0.50	—
271	476946.71	1385184.31	Аналитический метод	0.50	—
272	476943.49	1385184.36	Аналитический метод	0.50	—
273	476920.59	1385184.74	Аналитический метод	0.50	—
274	476854.66	1385235.13	Аналитический метод	0.50	—
275	476844.68	1385238.22	Аналитический метод	0.50	—
276	476665.51	1385239.77	Аналитический метод	0.50	—
277	476651.78	1385240.06	Аналитический метод	0.50	—
278	476626.58	1385239.05	Аналитический метод	0.50	—
279	476605.24	1385239.32	Аналитический метод	0.50	—
280	476553.12	1385241.19	Аналитический метод	0.50	—
281	476546.76	1385244.39	Аналитический метод	0.50	—
282	476464.15	1385245.64	Аналитический метод	0.50	—
283	476419.88	1385243.44	Аналитический метод	0.50	—
284	476414.11	1385243.68	Аналитический метод	0.50	—
285	476304.38	1385245.10	Аналитический метод	0.50	—
286	476298.44	1385209.51	Аналитический метод	0.50	—
287	476298.85	1385203.38	Аналитический метод	0.50	—
288	476298.67	1385188.81	Аналитический метод	0.50	—
289	476301.07	1385188.78	Аналитический метод	0.50	—
290	476301.25	1385202.90	Аналитический метод	0.50	—
291	476302.25	1385202.88	Аналитический метод	0.50	—
292	476302.33	1385209.10	Аналитический метод	0.50	—
293	476307.68	1385241.16	Аналитический метод	0.50	—
294	476414.00	1385239.78	Аналитический метод	0.50	—
295	476419.90	1385239.53	Аналитический метод	0.50	—
296	476464.22	1385241.74	Аналитический метод	0.50	—
297	476545.80	1385240.50	Аналитический метод	0.50	—
298	476552.13	1385237.32	Аналитический метод	0.50	—
299	476605.14	1385235.42	Аналитический метод	0.50	—

300	476626.63	1385235.15	Аналитический метод	0.50	—
301	476651.86	1385236.16	Аналитический метод	0.50	—
302	476665.46	1385235.87	Аналитический метод	0.50	—
303	476844.30	1385234.32	Аналитический метод	0.50	—
304	476852.63	1385231.77	Аналитический метод	0.50	—
305	476918.57	1385181.37	Аналитический метод	0.50	—
306	476943.32	1385180.96	Аналитический метод	0.50	—
307	476946.41	1385180.33	Аналитический метод	0.50	—
308	476960.13	1385180.10	Аналитический метод	0.50	—
309	476963.24	1385180.63	Аналитический метод	0.50	—
310	476969.21	1385180.53	Аналитический метод	0.50	—
311	476969.00	1385165.39	Аналитический метод	0.50	—
312	476984.84	1385165.19	Аналитический метод	0.50	—
313	476988.56	1385163.82	Аналитический метод	0.50	—
314	476989.55	1385163.09	Аналитический метод	0.50	—
315	476990.28	1385162.22	Аналитический метод	0.50	—
316	476991.59	1385160.63	Аналитический метод	0.50	—
317	476993.95	1385160.78	Аналитический метод	0.50	—
318	477001.15	1385164.93	Аналитический метод	0.50	—
319	477011.66	1385175.84	Аналитический метод	0.50	—
320	477012.76	1385178.01	Аналитический метод	0.50	—
321	477012.57	1385179.54	Аналитический метод	0.50	—
322	477012.08	1385180.54	Аналитический метод	0.50	—
323	477011.81	1385181.34	Аналитический метод	0.50	—
324	477011.79	1385181.78	Аналитический метод	0.50	—
325	477011.93	1385182.05	Аналитический метод	0.50	—
326	477012.48	1385182.44	Аналитический метод	0.50	—
327	477017.19	1385184.09	Аналитический метод	0.50	—
328	477043.95	1385198.59	Аналитический метод	0.50	—
329	477045.87	1385199.86	Аналитический метод	0.50	—
330	477047.24	1385201.97	Аналитический метод	0.50	—
331	477058.16	1385232.09	Аналитический метод	0.50	—
332	477058.95	1385234.25	Аналитический метод	0.50	—
333	477060.30	1385238.00	Аналитический метод	0.50	—
334	477064.11	1385244.09	Аналитический метод	0.50	—
335	477083.18	1385258.43	Аналитический метод	0.50	—
336	477112.34	1385282.96	Аналитический метод	0.50	—
337	477113.37	1385283.15	Аналитический метод	0.50	—
338	477125.98	1385288.60	Аналитический метод	0.50	—
339	477132.73	1385292.94	Аналитический метод	0.50	—
340	477134.74	1385293.18	Аналитический метод	0.50	—
341	477186.49	1385299.33	Аналитический метод	0.50	—
342	477196.23	1385299.93	Аналитический метод	0.50	—
343	477212.53	1385299.31	Аналитический метод	0.50	—
344	477237.91	1385294.82	Аналитический метод	0.50	—
345	477294.28	1385293.92	Аналитический метод	0.50	—
346	477336.91	1385292.26	Аналитический метод	0.50	—
347	477363.84	1385291.41	Аналитический метод	0.50	—
348	477367.63	1385291.32	Аналитический метод	0.50	—
349	477382.85	1385292.63	Аналитический метод	0.50	—
350	477432.38	1385291.32	Аналитический метод	0.50	—
351	477446.19	1385290.96	Аналитический метод	0.50	—
352	477448.14	1385291.20	Аналитический метод	0.50	—
353	477449.70	1385291.95	Аналитический метод	0.50	—
354	477450.29	1385292.16	Аналитический метод	0.50	—
355	477450.51	1385292.13	Аналитический метод	0.50	—
356	477450.69	1385291.99	Аналитический метод	0.50	—
357	477450.86	1385291.64	Аналитический метод	0.50	—
358	477453.18	1385278.71	Аналитический метод	0.50	—
359	477454.63	1385276.14	Аналитический метод	0.50	—
360	477457.29	1385275.71	Аналитический метод	0.50	—
361	477669.85	1385268.91	Аналитический метод	0.50	—
362	477672.14	1385268.84	Аналитический метод	0.50	—

363	477715.58	1385266.44	Аналитический метод	0.50	—
364	477752.40	1385260.66	Аналитический метод	0.50	—
365	477771.97	1385255.54	Аналитический метод	0.50	—
366	477772.54	1385255.31	Аналитический метод	0.50	—
367	477777.30	1385252.26	Аналитический метод	0.50	—
368	477781.48	1385250.14	Аналитический метод	0.50	—
369	477783.87	1385248.76	Аналитический метод	0.50	—
370	477785.61	1385245.58	Аналитический метод	0.50	—
371	477846.78	1385201.59	Аналитический метод	0.50	—
372	477939.10	1385138.21	Аналитический метод	0.50	—
373	477942.28	1385137.43	Аналитический метод	0.50	—
374	478060.67	1385113.06	Аналитический метод	0.50	—
375	478061.38	1385109.20	Аналитический метод	0.50	—
376	478061.11	1385087.87	Аналитический метод	0.50	—
377	478064.93	1385083.82	Аналитический метод	0.50	—
378	478111.61	1385074.48	Аналитический метод	0.50	—
379	478118.18	1385076.82	Аналитический метод	0.50	—
380	478157.08	1385069.22	Аналитический метод	0.50	—
381	478160.00	1385067.71	Аналитический метод	0.50	—
382	478173.67	1385065.04	Аналитический метод	0.50	—
383	478179.97	1385066.59	Аналитический метод	0.50	—
384	478196.55	1385070.66	Аналитический метод	0.50	—
385	478213.75	1385074.88	Аналитический метод	0.50	—
386	478215.81	1385073.95	Аналитический метод	0.50	—
387	478283.91	1385042.91	Аналитический метод	0.50	—
388	478336.79	1385013.82	Аналитический метод	0.50	—
389	478353.29	1385007.15	Аналитический метод	0.50	—
390	478363.67	1385004.78	Аналитический метод	0.50	—
391	478377.04	1385004.12	Аналитический метод	0.50	—
392	478379.48	1385002.45	Аналитический метод	0.50	—
393	478427.32	1384972.09	Аналитический метод	0.50	—
394	478436.01	1384967.51	Аналитический метод	0.50	—
395	478452.73	1384960.11	Аналитический метод	0.50	—
396	478479.97	1384944.38	Аналитический метод	0.50	—
397	478514.88	1384928.37	Аналитический метод	0.50	—
398	478525.11	1384923.93	Аналитический метод	0.50	—
399	478570.95	1384901.80	Аналитический метод	0.50	—
400	478612.69	1384881.83	Аналитический метод	0.50	—
401	478639.61	1384870.99	Аналитический метод	0.50	—
402	478641.39	1384870.19	Аналитический метод	0.50	—
403	478641.90	1384869.85	Аналитический метод	0.50	—
404	478641.84	1384869.29	Аналитический метод	0.50	—
405	478639.00	1384859.30	Аналитический метод	0.50	—
406	478639.14	1384856.70	Аналитический метод	0.50	—
407	478640.15	1384855.61	Аналитический метод	0.50	—
408	478673.97	1384834.09	Аналитический метод	0.50	—
409	478682.04	1384825.06	Аналитический метод	0.50	—
410	478694.31	1384816.66	Аналитический метод	0.50	—
411	478696.07	1384814.93	Аналитический метод	0.50	—
412	478704.14	1384802.93	Аналитический метод	0.50	—
413	478705.64	1384800.71	Аналитический метод	0.50	—
414	478707.65	1384797.94	Аналитический метод	0.50	—
415	478713.29	1384785.76	Аналитический метод	0.50	—
416	478713.69	1384785.01	Аналитический метод	0.50	—
417	478715.35	1384782.81	Аналитический метод	0.50	—
418	478718.26	1384782.66	Аналитический метод	0.50	—
419	478749.47	1384788.57	Аналитический метод	0.50	—
420	478752.57	1384789.16	Аналитический метод	0.50	—
421	478753.21	1384793.52	Аналитический метод	0.50	—
422	478786.97	1384791.85	Аналитический метод	0.50	—
423	478787.89	1384795.65	Аналитический метод	0.50	—
424	478789.93	1384809.03	Аналитический метод	0.50	—
425	478800.56	1384866.82	Аналитический метод	0.50	—

426	478809.95	1384927.34	Аналитический метод	0.50	—
427	478814.25	1384960.12	Аналитический метод	0.50	—
428	478818.03	1384985.81	Аналитический метод	0.50	—
429	478821.02	1385005.36	Аналитический метод	0.50	—
430	478823.95	1385025.02	Аналитический метод	0.50	—
431	478830.57	1385062.27	Аналитический метод	0.50	—
432	478847.62	1385166.89	Аналитический метод	0.50	—
433	478859.81	1385244.41	Аналитический метод	0.50	—
434	478861.15	1385245.83	Аналитический метод	0.50	—
435	478962.17	1385229.81	Аналитический метод	0.50	—
436	478965.88	1385253.88	Аналитический метод	0.50	—
437	478966.82	1385255.39	Аналитический метод	0.50	—
438	478968.55	1385255.83	Аналитический метод	0.50	—
439	479053.94	1385208.82	Аналитический метод	0.50	—
440	479105.18	1385177.45	Аналитический метод	0.50	—
441	479121.47	1385166.86	Аналитический метод	0.50	—
442	479174.74	1385136.70	Аналитический метод	0.50	—
443	479269.12	1385081.40	Аналитический метод	0.50	—
444	479296.37	1385122.29	Аналитический метод	0.50	—
445	479357.05	1385213.40	Аналитический метод	0.50	—
446	479371.79	1385235.18	Аналитический метод	0.50	—
447	479380.22	1385247.42	Аналитический метод	0.50	—
448	479381.39	1385250.34	Аналитический метод	0.50	—
449	479389.04	1385270.35	Аналитический метод	0.50	—
450	479390.38	1385273.04	Аналитический метод	0.50	—
451	479395.24	1385285.74	Аналитический метод	0.50	—
452	479396.54	1385289.93	Аналитический метод	0.50	—
453	479418.72	1385321.32	Аналитический метод	0.50	—
454	479420.81	1385328.23	Аналитический метод	0.50	—
455	479456.94	1385379.12	Аналитический метод	0.50	—
456	479475.93	1385405.70	Аналитический метод	0.50	—
457	479669.61	1385296.86	Аналитический метод	0.50	—
458	479676.09	1385294.21	Аналитический метод	0.50	—
459	479700.00	1385259.06	Аналитический метод	0.50	—
460	479702.13	1385244.48	Аналитический метод	0.50	—
461	479714.25	1385192.91	Аналитический метод	0.50	—
462	479758.51	1385160.18	Аналитический метод	0.50	—
463	479758.51	1385151.55	Аналитический метод	0.50	—
464	479879.71	1385049.41	Аналитический метод	0.50	—
465	479881.95	1385047.53	Аналитический метод	0.50	—
466	479892.39	1385039.03	Аналитический метод	0.50	—
467	479892.39	1385031.71	Аналитический метод	0.50	—
468	479978.50	1384959.27	Аналитический метод	0.50	—
469	479999.77	1384936.85	Аналитический метод	0.50	—
470	480104.69	1384848.49	Аналитический метод	0.50	—
471	480129.66	1384827.42	Аналитический метод	0.50	—
472	480151.74	1384832.03	Аналитический метод	0.50	—
473	480223.92	1384770.07	Аналитический метод	0.50	—
474	480233.40	1384754.97	Аналитический метод	0.50	—
475	480262.13	1384726.44	Аналитический метод	0.50	—
476	480289.78	1384702.55	Аналитический метод	0.50	—
477	480300.48	1384714.17	Аналитический метод	0.50	—
478	480314.18	1384734.33	Аналитический метод	0.50	—
479	480321.86	1384750.52	Аналитический метод	0.50	—
480	480758.25	1385223.68	Аналитический метод	0.50	—
481	480760.18	1385225.04	Аналитический метод	0.50	—
482	480801.03	1385269.33	Аналитический метод	0.50	—
483	480802.22	1385271.36	Аналитический метод	0.50	—
484	480914.78	1385393.41	Аналитический метод	0.50	—
485	480917.26	1385395.24	Аналитический метод	0.50	—
486	480926.57	1385405.33	Аналитический метод	0.50	—
487	480928.19	1385407.95	Аналитический метод	0.50	—
488	480947.81	1385429.22	Аналитический метод	0.50	—

489	480956.68	1385437.68	Аналитический метод	0.50	—
490	480989.26	1385473.42	Аналитический метод	0.50	—
491	481115.27	1385358.49	Аналитический метод	0.50	—
492	481158.45	1385405.31	Аналитический метод	0.50	—
493	481178.21	1385427.59	Аналитический метод	0.50	—
494	481204.23	1385455.72	Аналитический метод	0.50	—
495	481230.05	1385482.54	Аналитический метод	0.50	—
496	481364.55	1385628.54	Аналитический метод	0.50	—
497	481448.28	1385719.68	Аналитический метод	0.50	—
498	481481.91	1385756.43	Аналитический метод	0.50	—
499	481483.47	1385758.12	Аналитический метод	0.50	—
500	481489.57	1385764.77	Аналитический метод	0.50	—
501	481489.60	1385764.80	Аналитический метод	0.50	—
502	481489.61	1385764.80	Аналитический метод	0.50	—
503	481508.89	1385781.41	Аналитический метод	0.50	—
504	481509.20	1385781.59	Аналитический метод	0.50	—
505	481518.06	1385791.82	Аналитический метод	0.50	—
506	481518.42	1385792.05	Аналитический метод	0.50	—
507	481518.72	1385792.07	Аналитический метод	0.50	—
508	481518.86	1385792.01	Аналитический метод	0.50	—
509	481519.13	1385791.69	Аналитический метод	0.50	—
510	481520.32	1385789.33	Аналитический метод	0.50	—
511	481531.26	1385773.28	Аналитический метод	0.50	—
512	481545.26	1385771.06	Аналитический метод	0.50	—
513	481558.56	1385769.61	Аналитический метод	0.50	—
514	481571.90	1385768.80	Аналитический метод	0.50	—
515	481585.28	1385768.63	Аналитический метод	0.50	—
516	481598.64	1385769.11	Аналитический метод	0.50	—
517	481611.97	1385770.23	Аналитический метод	0.50	—
518	481625.23	1385771.98	Аналитический метод	0.50	—
519	481638.39	1385774.37	Аналитический метод	0.50	—
520	481642.98	1385775.45	Аналитический метод	0.50	—
521	481647.56	1385775.77	Аналитический метод	0.50	—
522	481676.89	1385775.31	Аналитический метод	0.50	—
523	481779.61	1385773.68	Аналитический метод	0.50	—
524	481806.75	1385773.25	Аналитический метод	0.50	—
525	481814.61	1385772.32	Аналитический метод	0.50	—
526	481822.21	1385769.84	Аналитический метод	0.50	—
527	481829.41	1385767.31	Аналитический метод	0.50	—
528	481837.10	1385766.34	Аналитический метод	0.50	—
529	481865.46	1385765.70	Аналитический метод	0.50	—
530	481875.62	1385766.35	Аналитический метод	0.50	—
531	481885.38	1385768.71	Аналитический метод	0.50	—
532	481895.08	1385770.59	Аналитический метод	0.50	—
533	481904.95	1385770.97	Аналитический метод	0.50	—
534	481929.21	1385770.37	Аналитический метод	0.50	—
535	482112.58	1385765.79	Аналитический метод	0.50	—
536	482120.00	1385765.21	Аналитический метод	0.50	—
537	482134.92	1385762.12	Аналитический метод	0.50	—
538	482142.56	1385761.54	Аналитический метод	0.50	—
539	482165.51	1385761.25	Аналитический метод	0.50	—
540	482171.46	1385761.54	Аналитический метод	0.50	—
541	482183.02	1385763.56	Аналитический метод	0.50	—
542	482188.77	1385763.80	Аналитический метод	0.50	—
543	482256.07	1385762.09	Аналитический метод	0.50	—
544	482257.56	1385762.05	Аналитический метод	0.50	—
545	482271.10	1385761.71	Аналитический метод	0.50	—
546	482274.11	1385761.90	Аналитический метод	0.50	—
547	482284.91	1385761.53	Аналитический метод	0.50	—
548	482287.21	1385761.20	Аналитический метод	0.50	—
549	482427.21	1385758.54	Аналитический метод	0.50	—
550	482429.49	1385758.49	Аналитический метод	0.50	—
551	482534.98	1385755.81	Аналитический метод	0.50	—

552	482549.67	1385760.27	Аналитический метод	0.50	—
553	482571.09	1385759.73	Аналитический метод	0.50	—
554	482590.60	1385752.63	Аналитический метод	0.50	—
555	482963.11	1385747.07	Аналитический метод	0.50	—
556	482963.11	1385727.03	Аналитический метод	0.50	—
557	483005.84	1385725.82	Аналитический метод	0.50	—
558	483054.57	1385715.34	Аналитический метод	0.50	—
559	483054.54	1385713.48	Аналитический метод	0.50	—
560	483053.91	1385710.49	Аналитический метод	0.50	—
561	483053.67	1385696.76	Аналитический метод	0.50	—
562	483054.20	1385693.75	Аналитический метод	0.50	—
563	483051.08	1385509.29	Аналитический метод	0.50	—
564	483051.40	1385507.81	Аналитический метод	0.50	—
565	483052.14	1385506.86	Аналитический метод	0.50	—
566	483053.13	1385506.24	Аналитический метод	0.50	—
567	483054.24	1385506.04	Аналитический метод	0.50	—
1	483061.86	1385505.95	Аналитический метод	0.50	—


3. Сведения о характерных точках части (частей) границы объекта

Обозначение характерных точек части границы	Координаты, м		Метод определения координат характерной точки	Средняя квадратическая погрешность положения характерной точки (M_t), м	Описание обозначения точки на местности (при наличии)
	X	Y			
1	2	3	4	5	6
—	—	—	—	—	—

Раздел 3

Сведения о местоположении измененных (уточненных) границ объекта							
1. Система координат –							
2. Сведения о характерных точках границ объекта							
Обозначение характерных точек границ	Существующие координаты, м		Измененные (уточненные) координаты, м		Метод определения координат характерной точки	Средняя квадратическая погрешность положения характерной точки (M _t), м	Описание обозначения точки на местности (при наличии)
	X	Y	X	Y			
1	2	3	4	5	6	7	8
–	–	–	–	–	–	–	–
3. Сведения о характерных точках части (частей) границы объекта							
–	–	–	–	–	–	–	–

СХЕМА РАСПОЛОЖЕНИЯ ГРАНИЦ ПУБЛИЧНОГО СЕРВИТУТА «Строительство ЛЭП 110 кВ Краснодарская ТЭЦ - Краснодарэнерго»

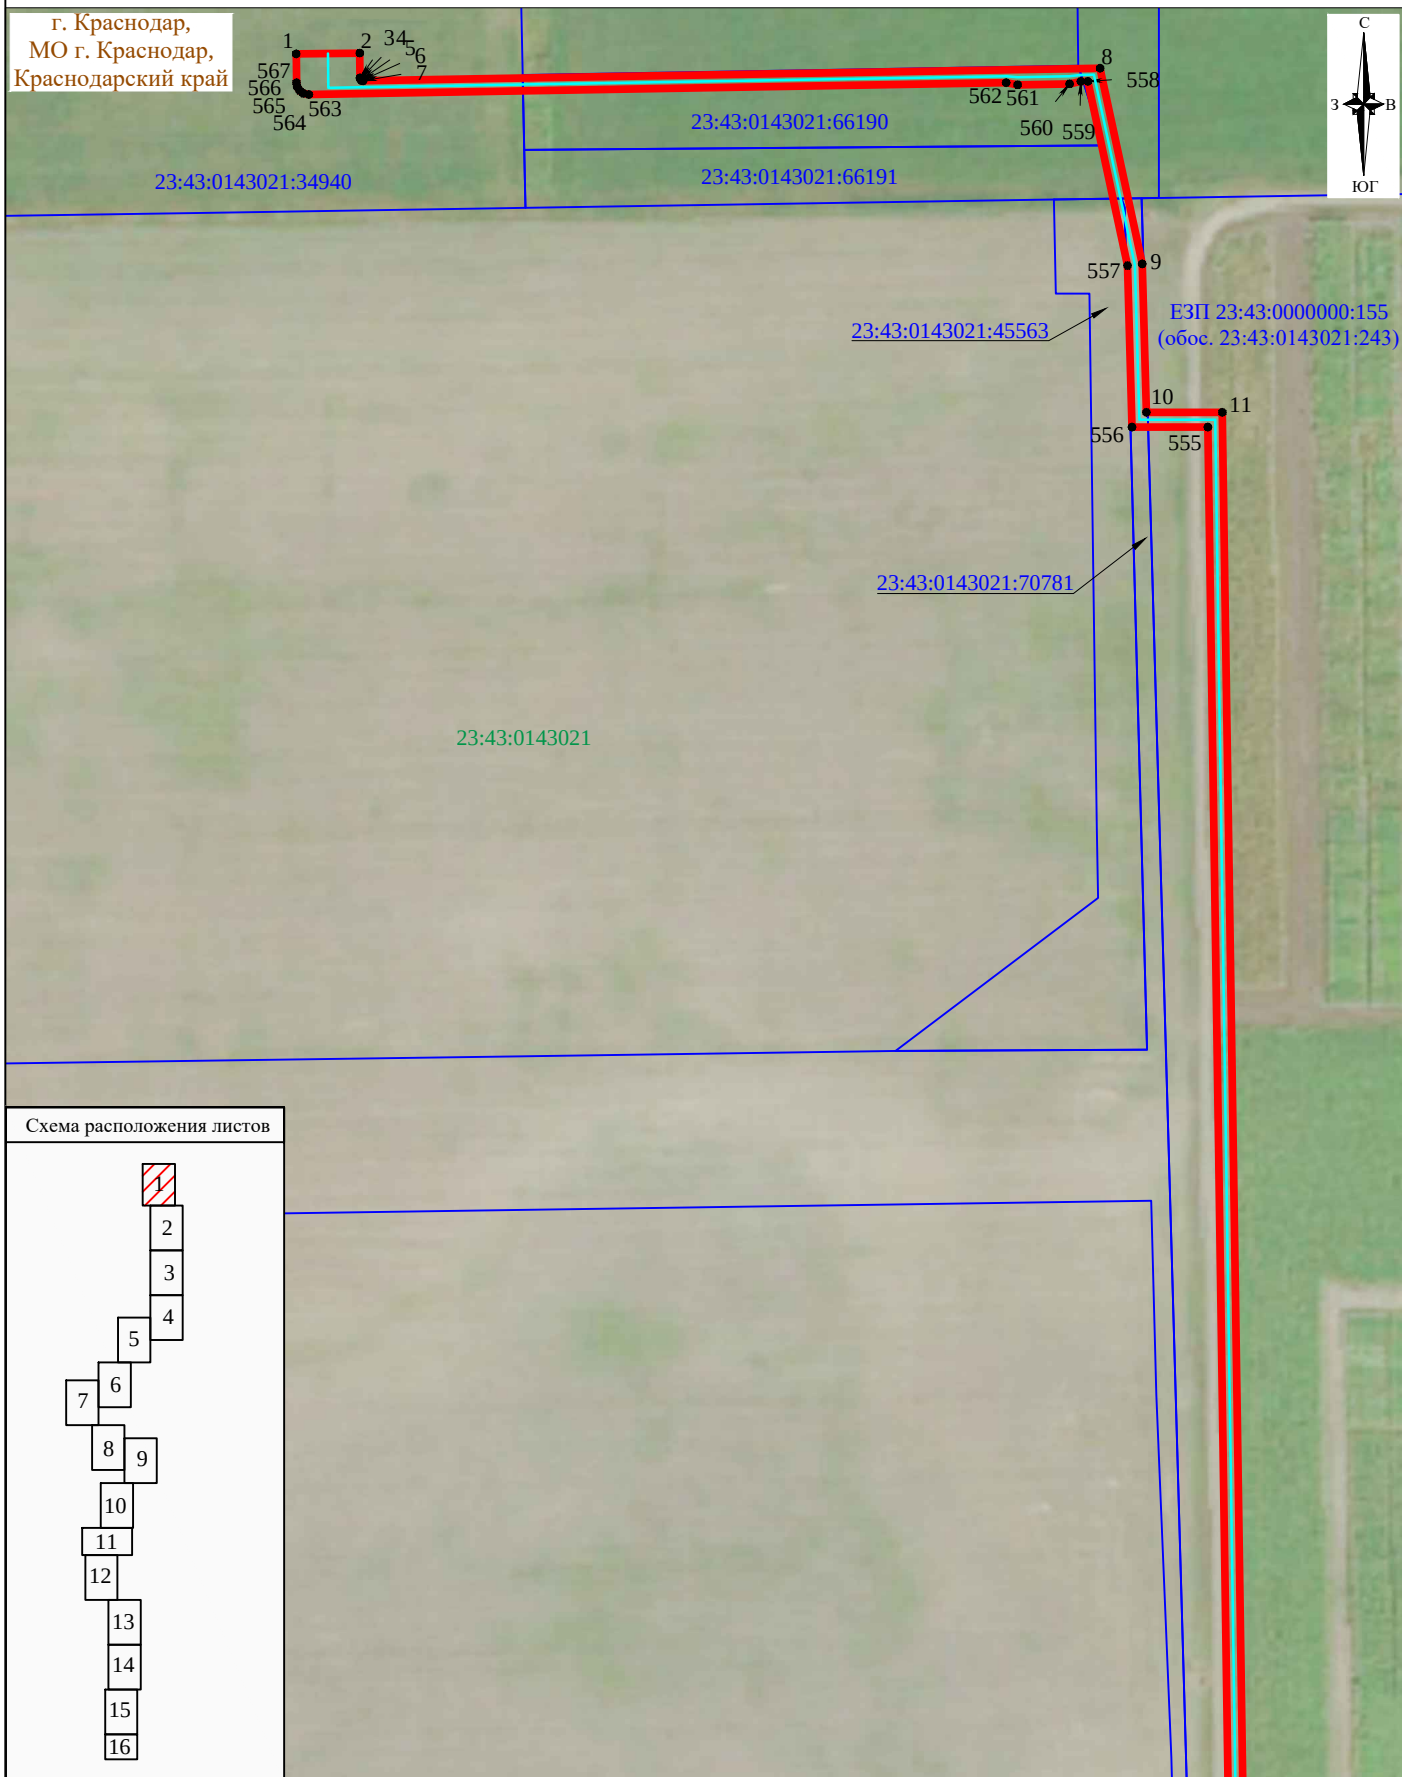

Условные обозначения :

- - проектные границы публичного сервитута
- - проектное местоположение инженерного сооружения
- - установленные границы административно-территориальных образований
- 73:24:030101:7239 - границы и кадастровые номера земельных участков, в отношении которых испрашивается публичный сервитут
- 73:24:030101 - границы и номера кадастровых кварталов
- 1 - характерные точки публичного сервитута


Система координат: МСК 23, зона 1

Масштаб 1:2000

Лист 1, всего листов 16

**СХЕМА РАСПОЛОЖЕНИЯ ГРАНИЦ ПУБЛИЧНОГО СЕРВИТУТА
«Строительство ЛЭП 110 кВ Краснодарская ТЭЦ - Краснодарэнерго»**

г. Краснодар,
МО г. Краснодар,
Краснодарский край

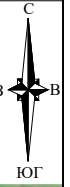


23:43:0143021:70781

23:43:0143021

ЕЗП 23:43:0000000:155
(обос. 23:43:0143021:243)

Схема расположения листов

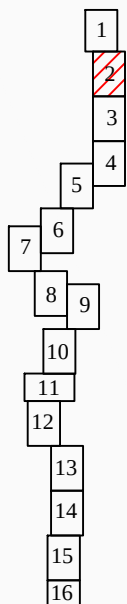

Условные обозначения представлены на листе 1

Система координат: МСК 23, зона 1

Масштаб 1:2000

Лист 2, всего листов 16

СХЕМА РАСПОЛОЖЕНИЯ ГРАНИЦ ПУБЛИЧНОГО СЕРВИТУТА «Строительство ЛЭП 110 кВ Краснодарская ТЭЦ - Краснодарэнерго»

г. Краснодар,
МО г. Краснодар,
Краснодарский край


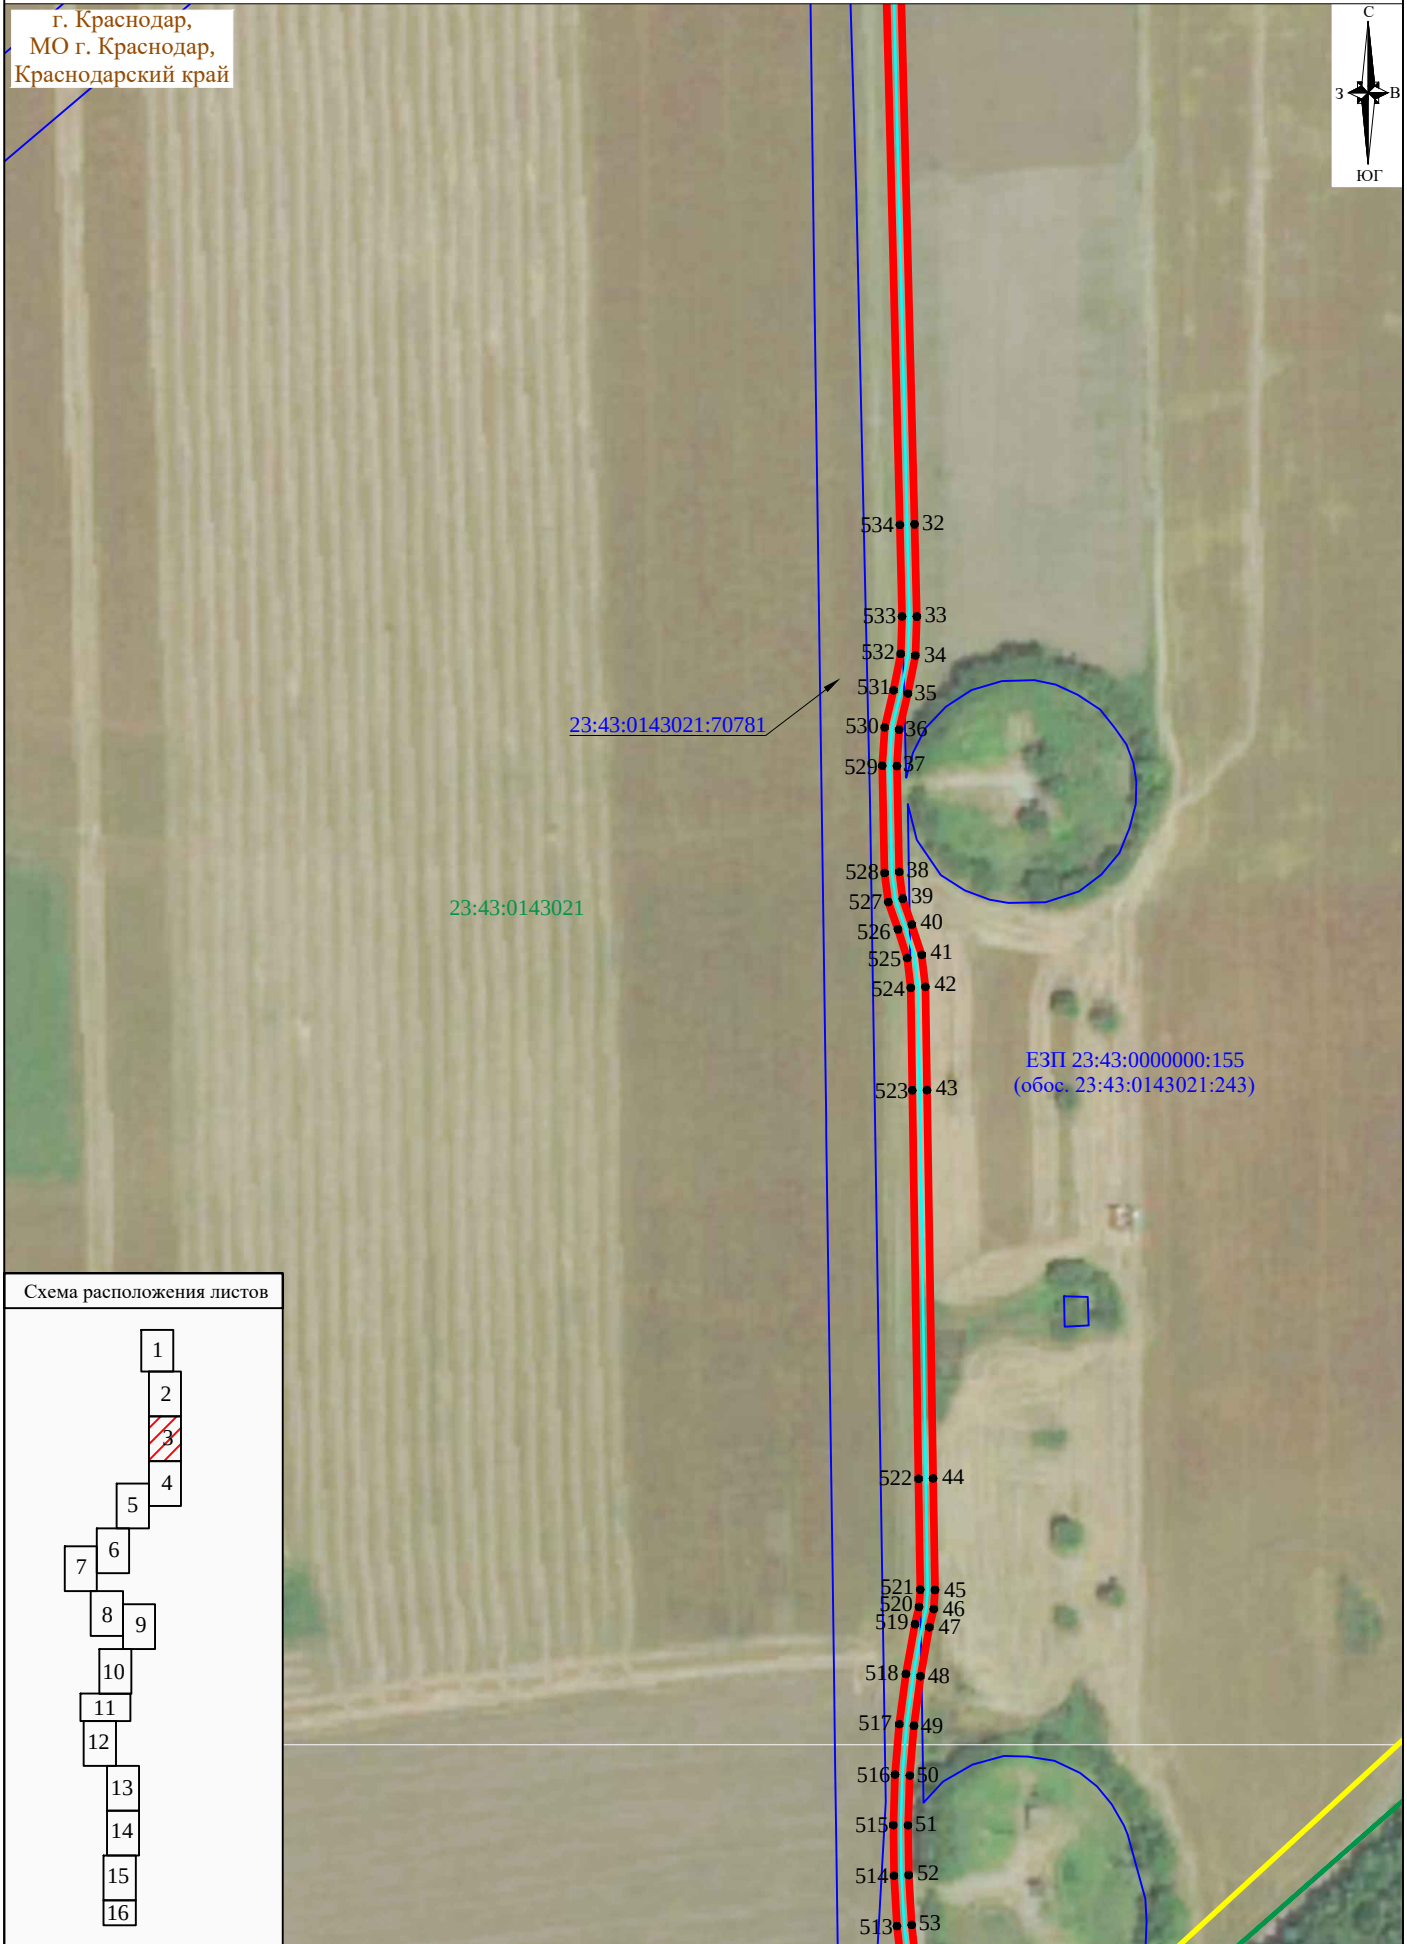


Схема расположения листов

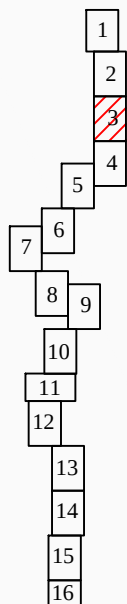

Условные обозначения представлены на листе 1

Система координат: МСК 23, зона 1
Масштаб 1:2000
Лист 3, всего листов 16

СХЕМА РАСПОЛОЖЕНИЯ ГРАНИЦ ПУБЛИЧНОГО СЕРВИТУТА «Строительство ЛЭП 110 кВ Краснодарская ТЭЦ - Краснодарэнерго»

г. Краснодар,
МО г. Краснодар,
Краснодарский край


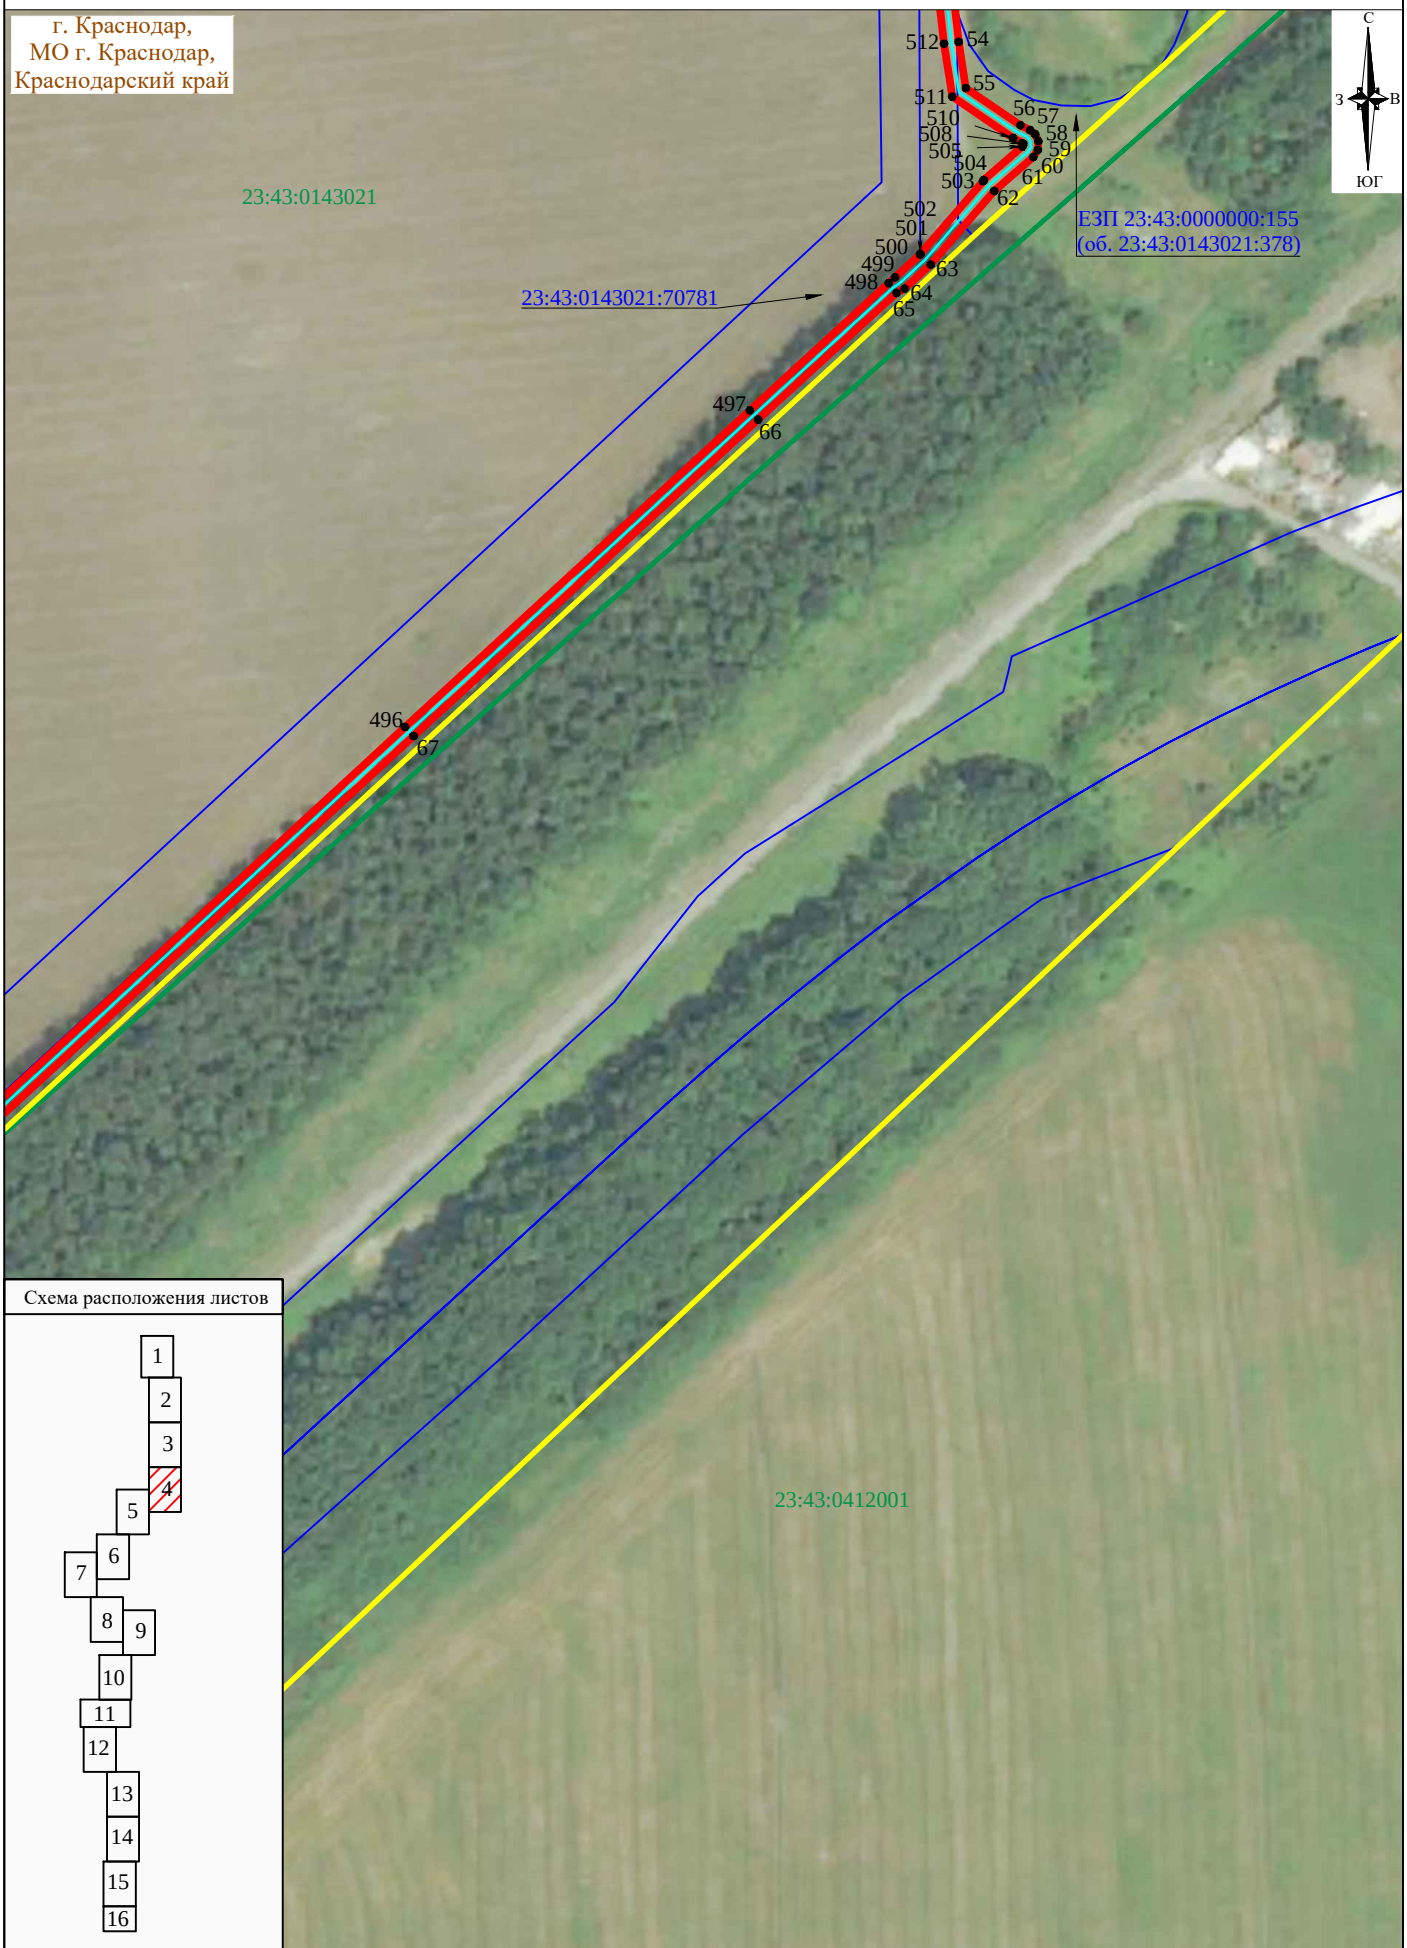



Схема расположения листов

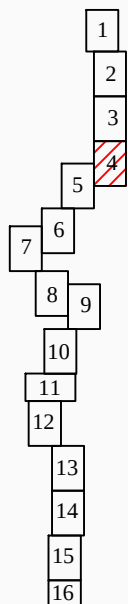

Условные обозначения представлены на листе 1

Система координат: МСК 23, зона 1
Масштаб 1:2000
Лист 4, всего листов 16

СХЕМА РАСПОЛОЖЕНИЯ ГРАНИЦ ПУБЛИЧНОГО СЕРВИТУТА «Строительство ЛЭП 110 кВ Краснодарская ТЭЦ - Краснодарэнерго»

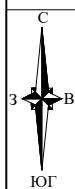

г. Краснодар,
МО г. Краснодар,
Краснодарский край


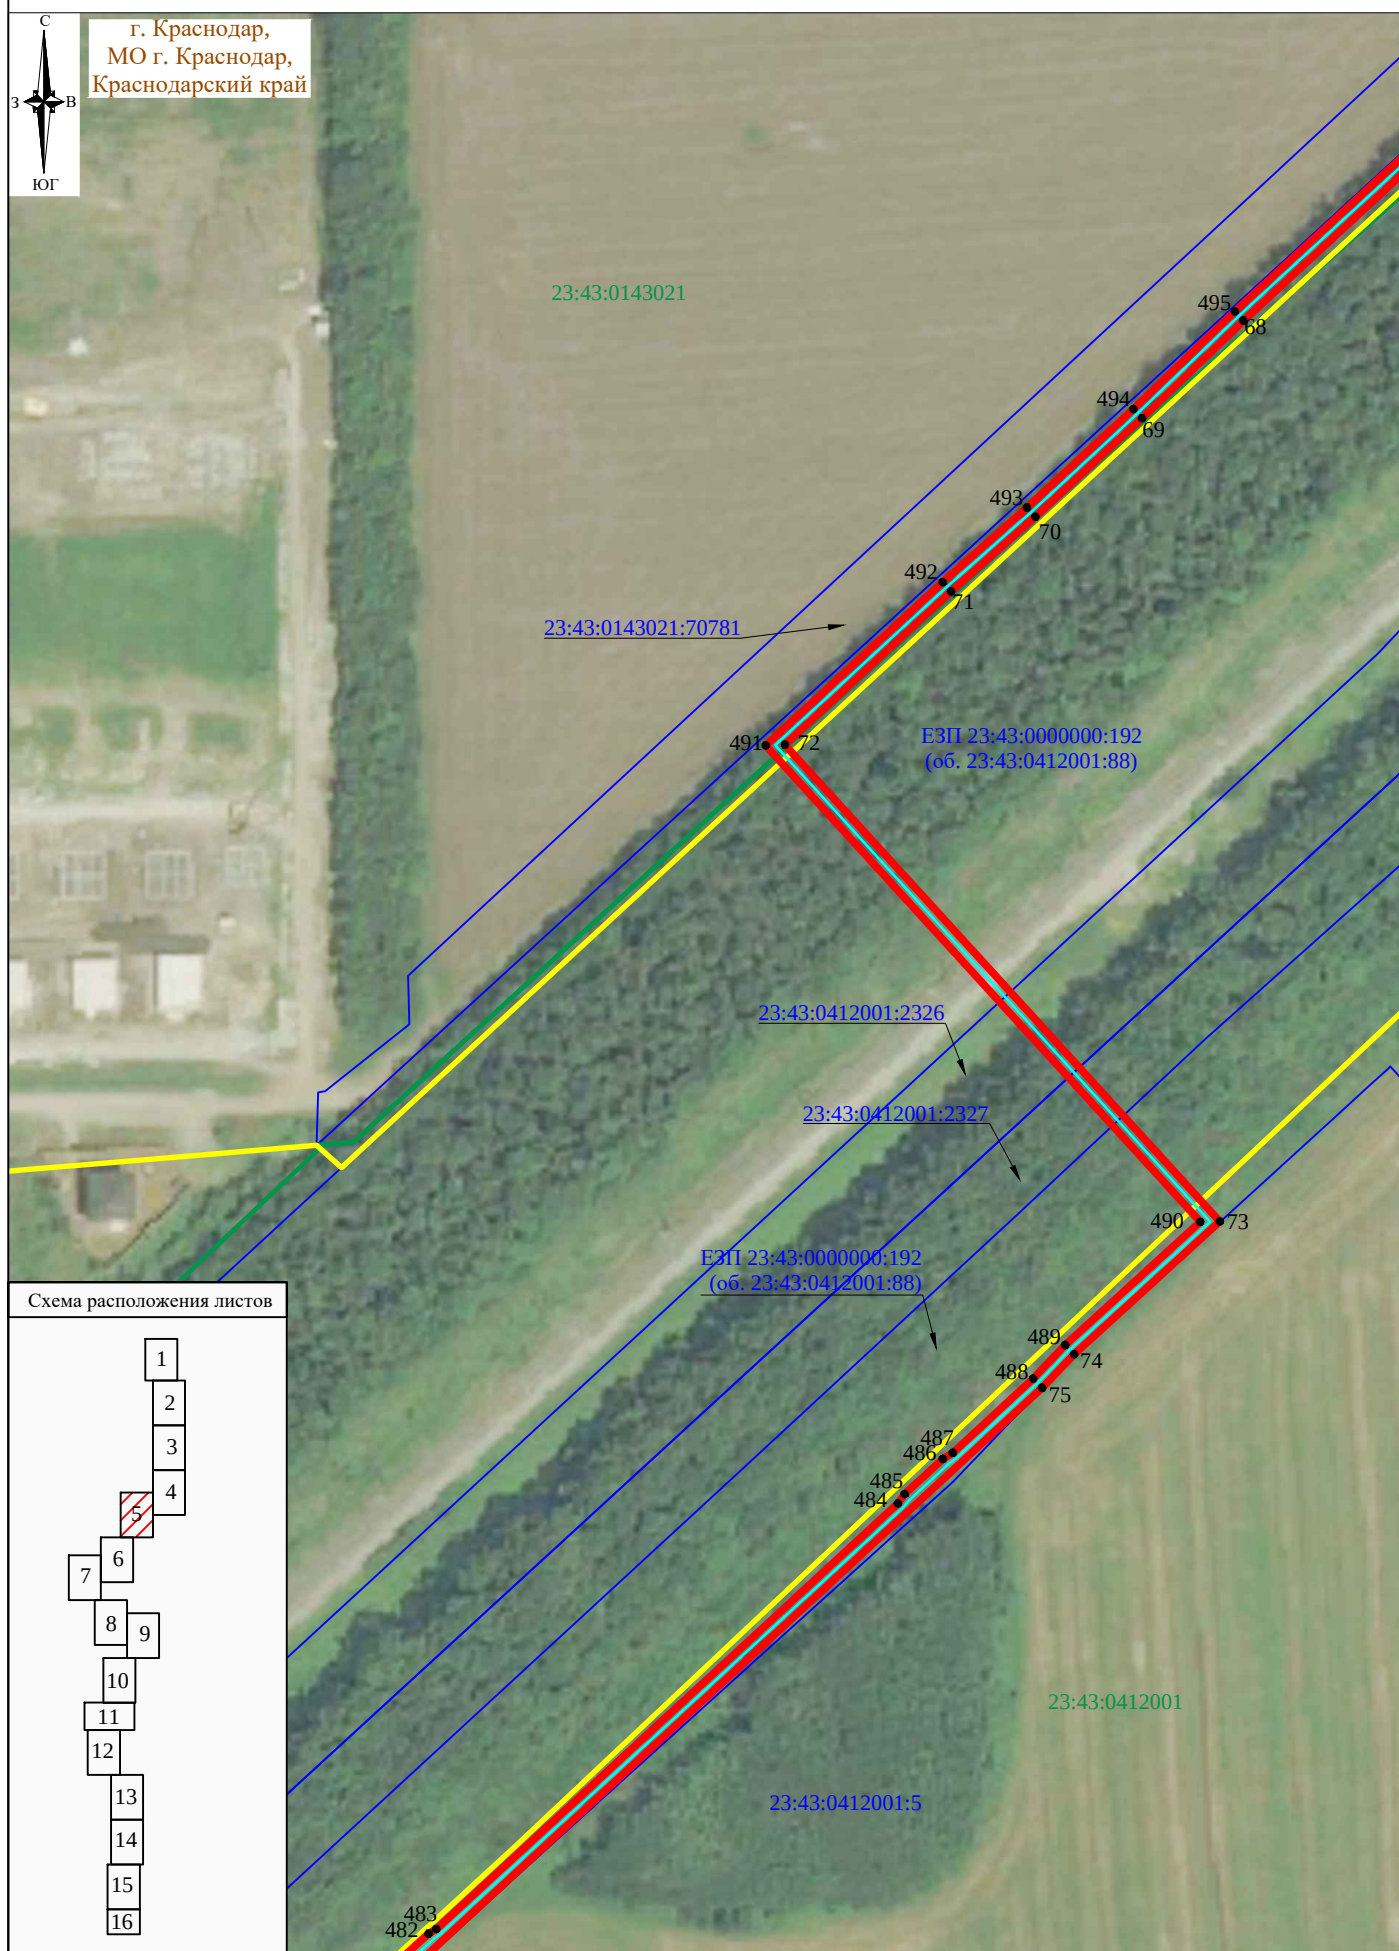


Схема расположения листов

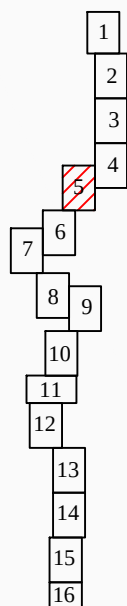

Условные обозначения представлены на листе 1

Система координат: МСК 23, зона 1
Масштаб 1:2000
Лист 5, всего листов 16

СХЕМА РАСПОЛОЖЕНИЯ ГРАНИЦ ПУБЛИЧНОГО СЕРВИТУТА «Строительство ЛЭП 110 кВ Краснодарская ТЭЦ - Краснодарэнерго»


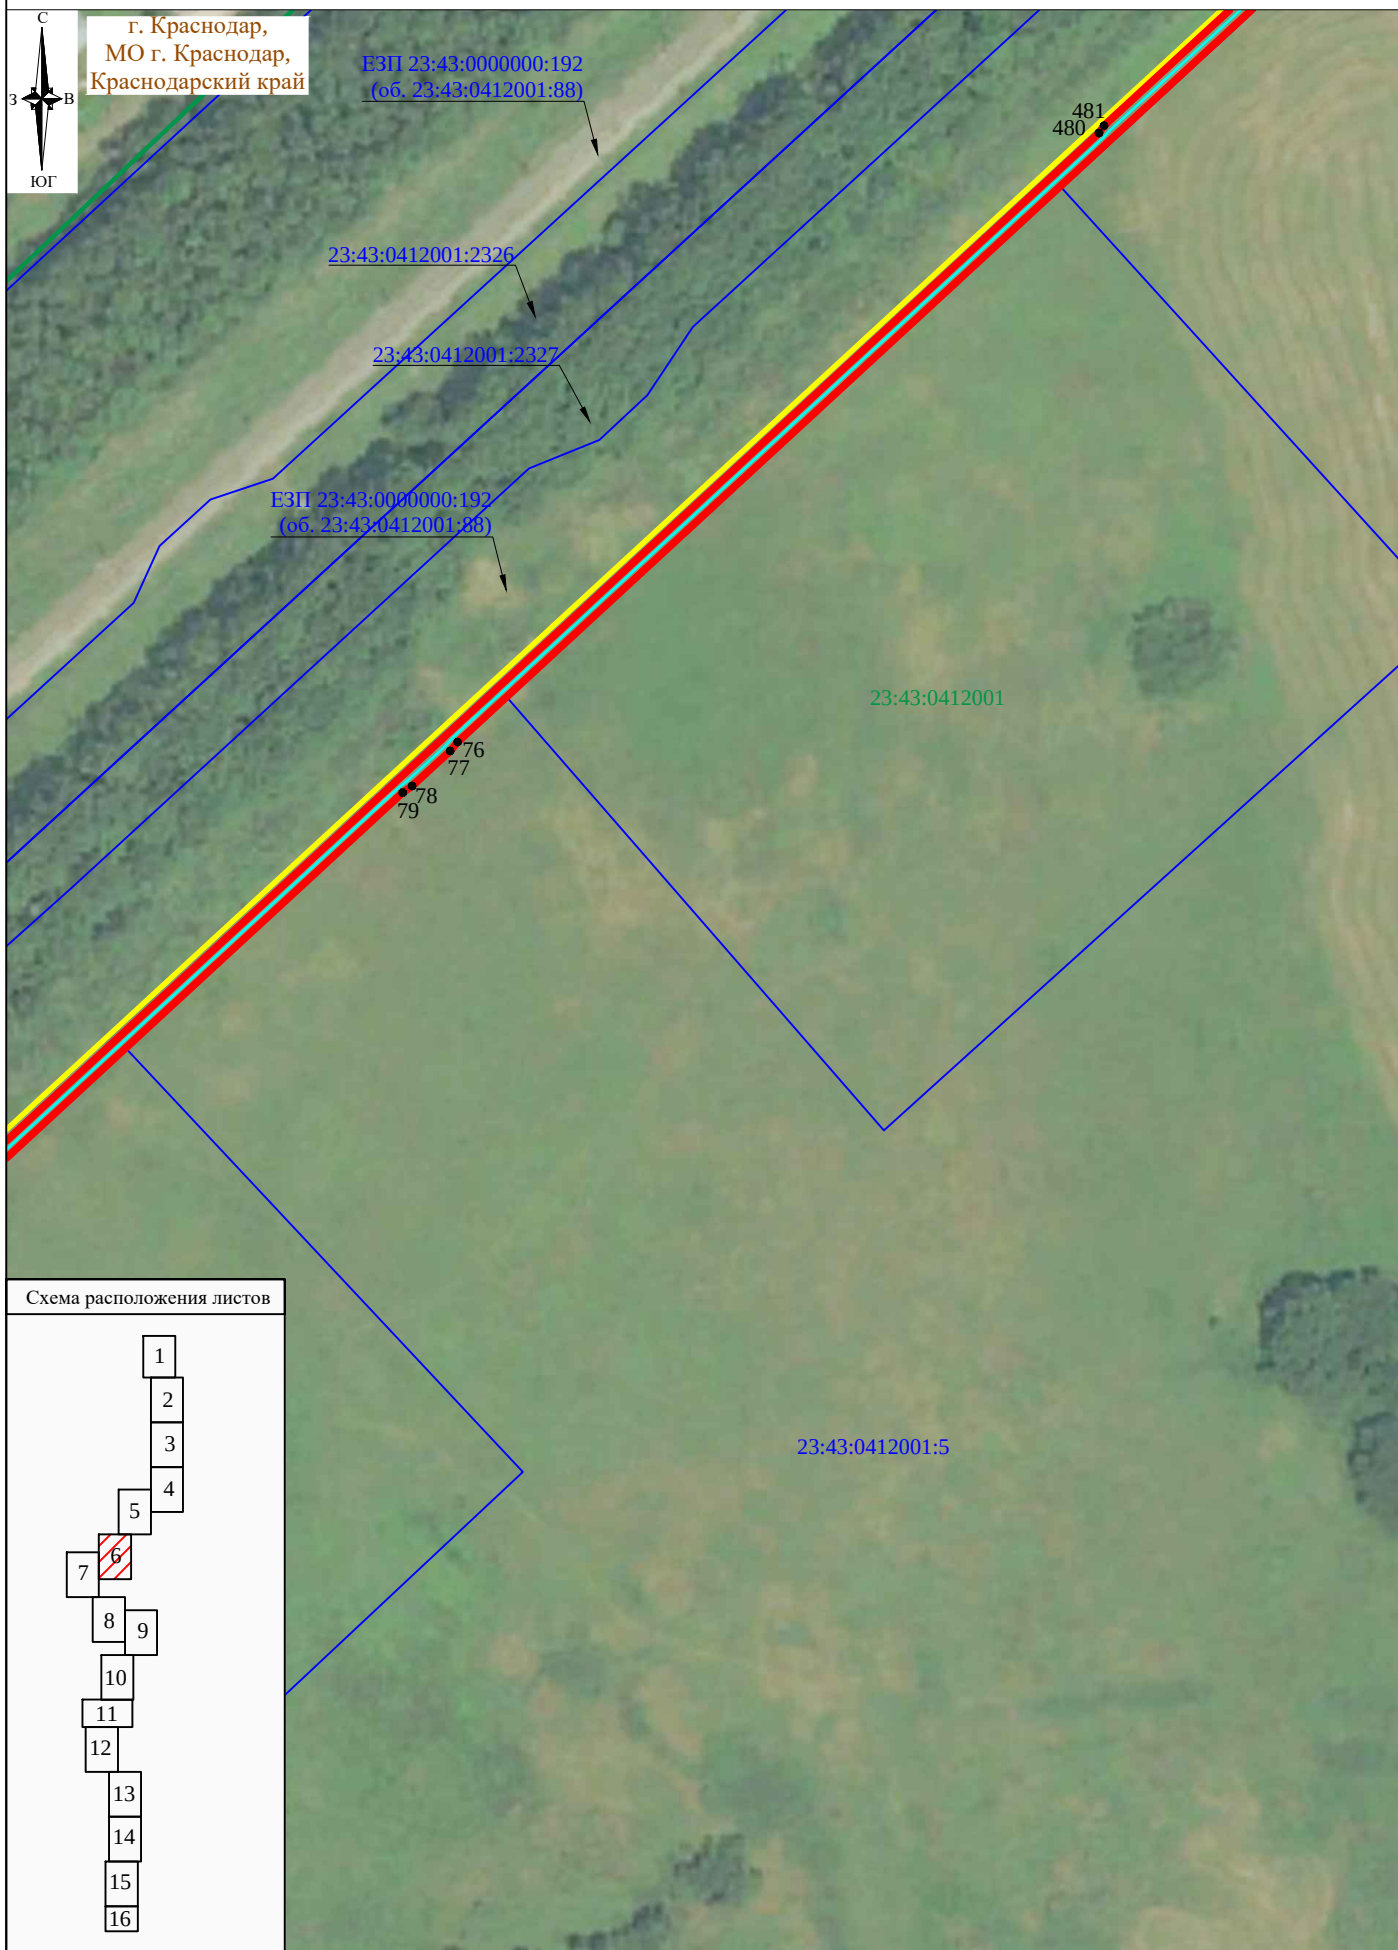



Схема расположения листов

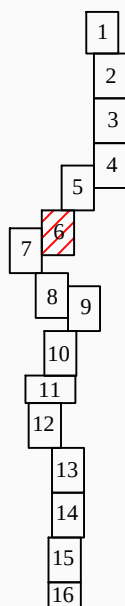

Условные обозначения представлены на листе 1

Система координат: МСК 23, зона 1
Масштаб 1:2000
Лист 6, всего листов 16

СХЕМА РАСПОЛОЖЕНИЯ ГРАНИЦ ПУБЛИЧНОГО СЕРВИТУТА «Строительство ЛЭП 110 кВ Краснодарская ТЭЦ - Краснодарэнерго»

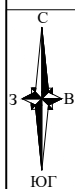

г. Краснодар,
МО г. Краснодар,
Краснодарский край


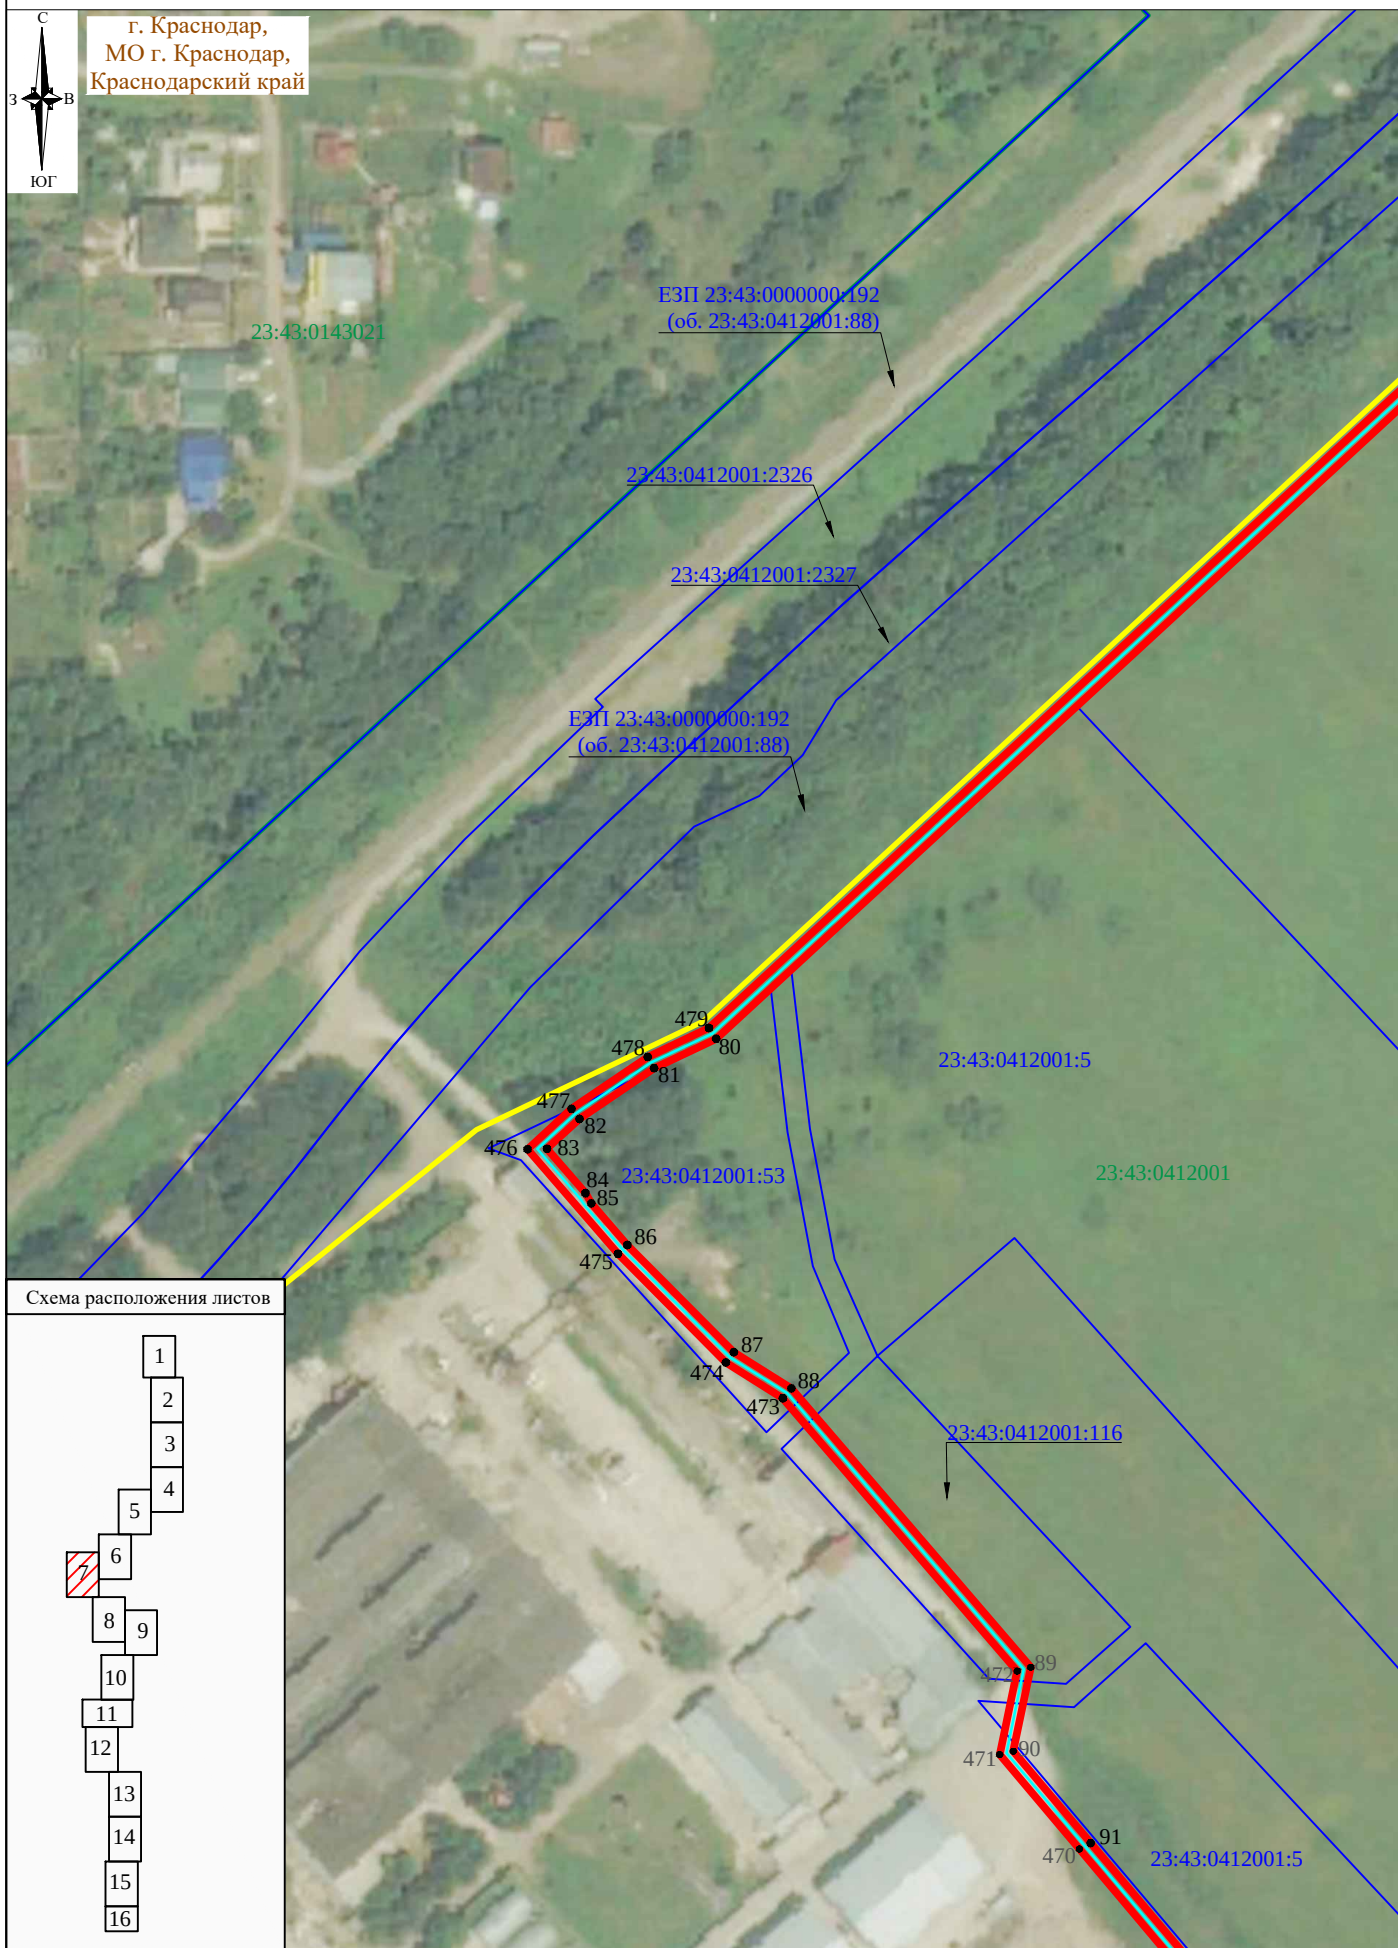


Схема расположения листов

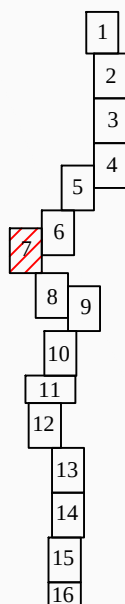

Условные обозначения представлены на листе 1

Система координат: МСК 23, зона 1
Масштаб 1:2000
Лист 7, всего листов 16

**СХЕМА РАСПОЛОЖЕНИЯ ГРАНИЦ ПУБЛИЧНОГО СЕРВИТУТА
«Строительство ЛЭП 110 кВ Краснодарская ТЭЦ - Краснодарэнерго»**

г. Краснодар,
МО г. Краснодар,
Краснодарский край


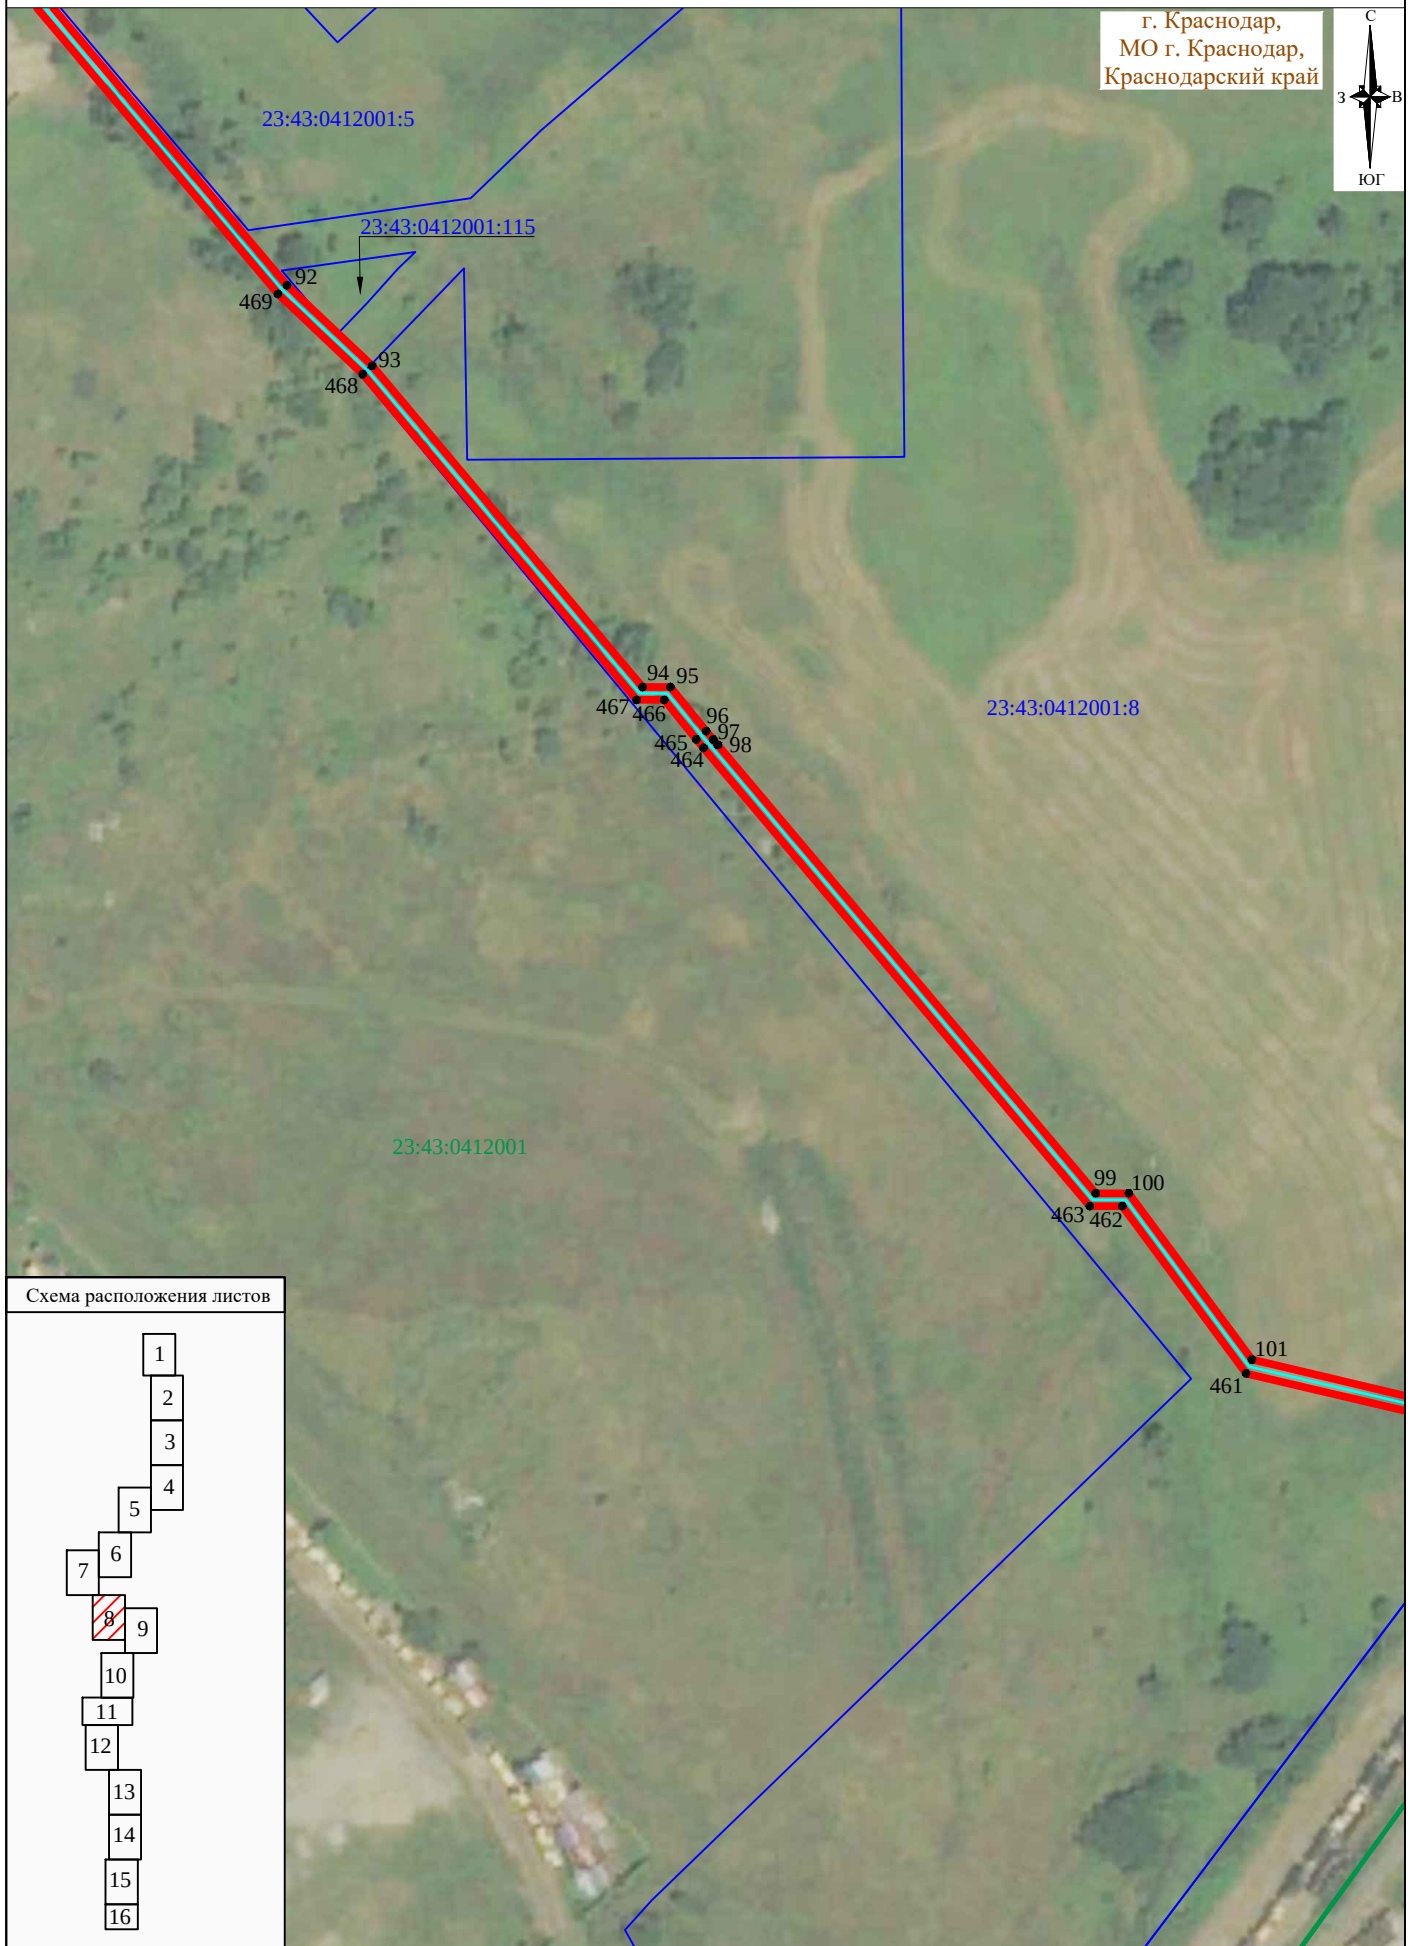


Схема расположения листов

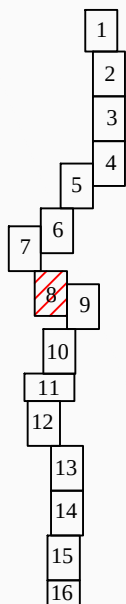

Условные обозначения представлены на листе 1

Система координат: МСК 23, зона 1

Масштаб 1:2000

Лист 8, всего листов 16

СХЕМА РАСПОЛОЖЕНИЯ ГРАНИЦ ПУБЛИЧНОГО СЕРВИТУТА
«Строительство ЛЭП 110 кВ Краснодарская ТЭЦ - Краснодарэнерго»

г. Краснодар,
МО г. Краснодар,
Краснодарский край


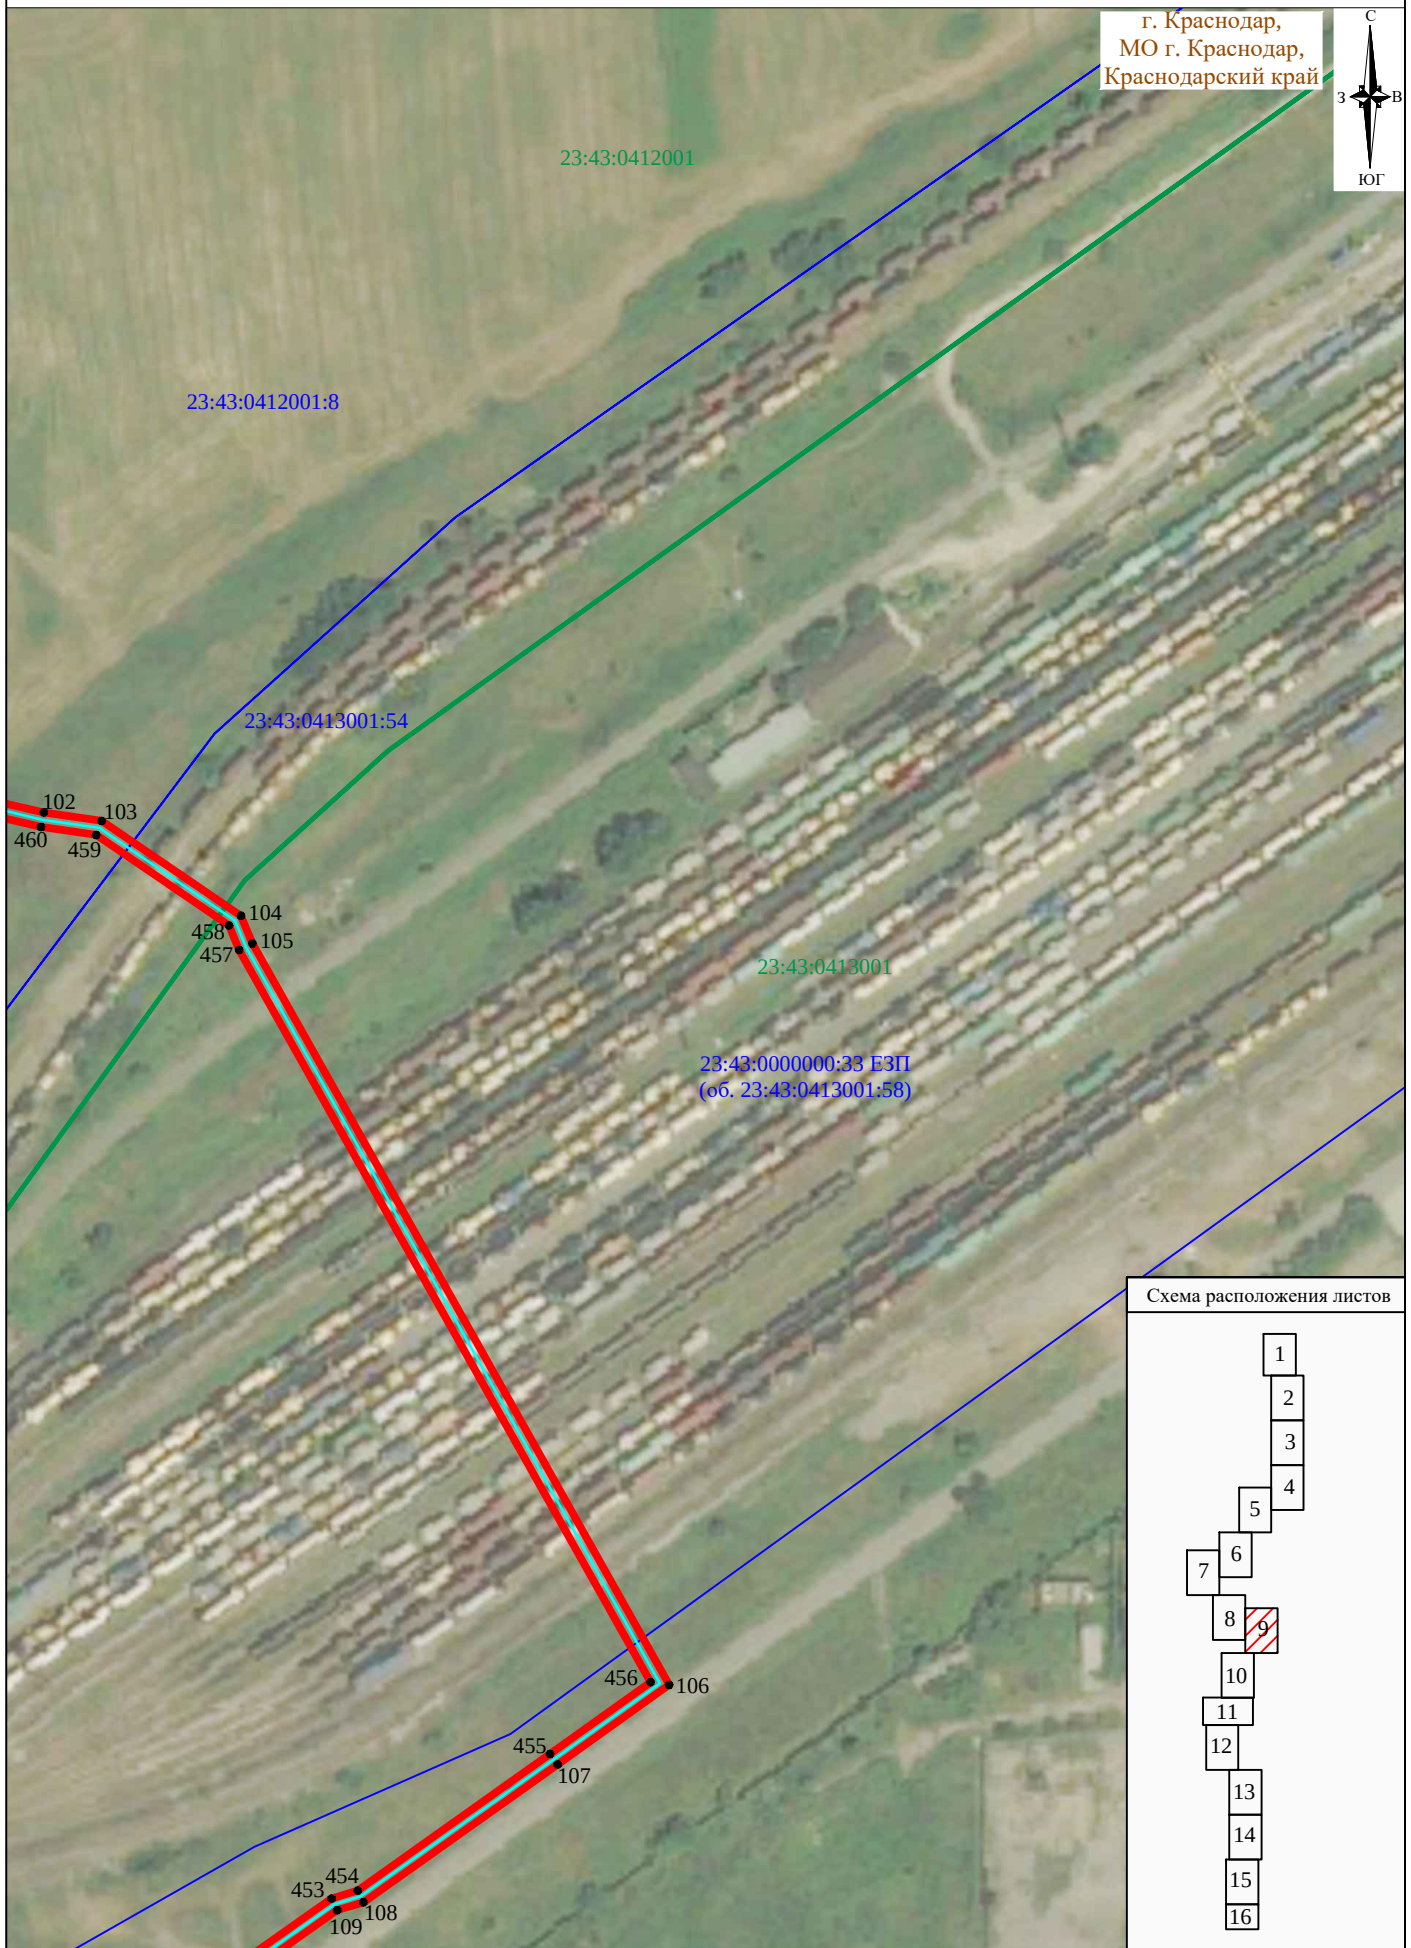


Схема расположения листов

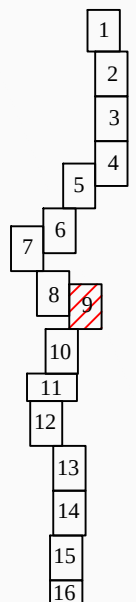

Условные обозначения представлены на листе 1

Система координат: МСК 23, зона 1

Масштаб 1:2000

Лист 9, всего листов 16

СХЕМА РАСПОЛОЖЕНИЯ ГРАНИЦ ПУБЛИЧНОГО СЕРВИТУТА «Строительство ЛЭП 110 кВ Краснодарская ТЭЦ - Краснодарэнерго»


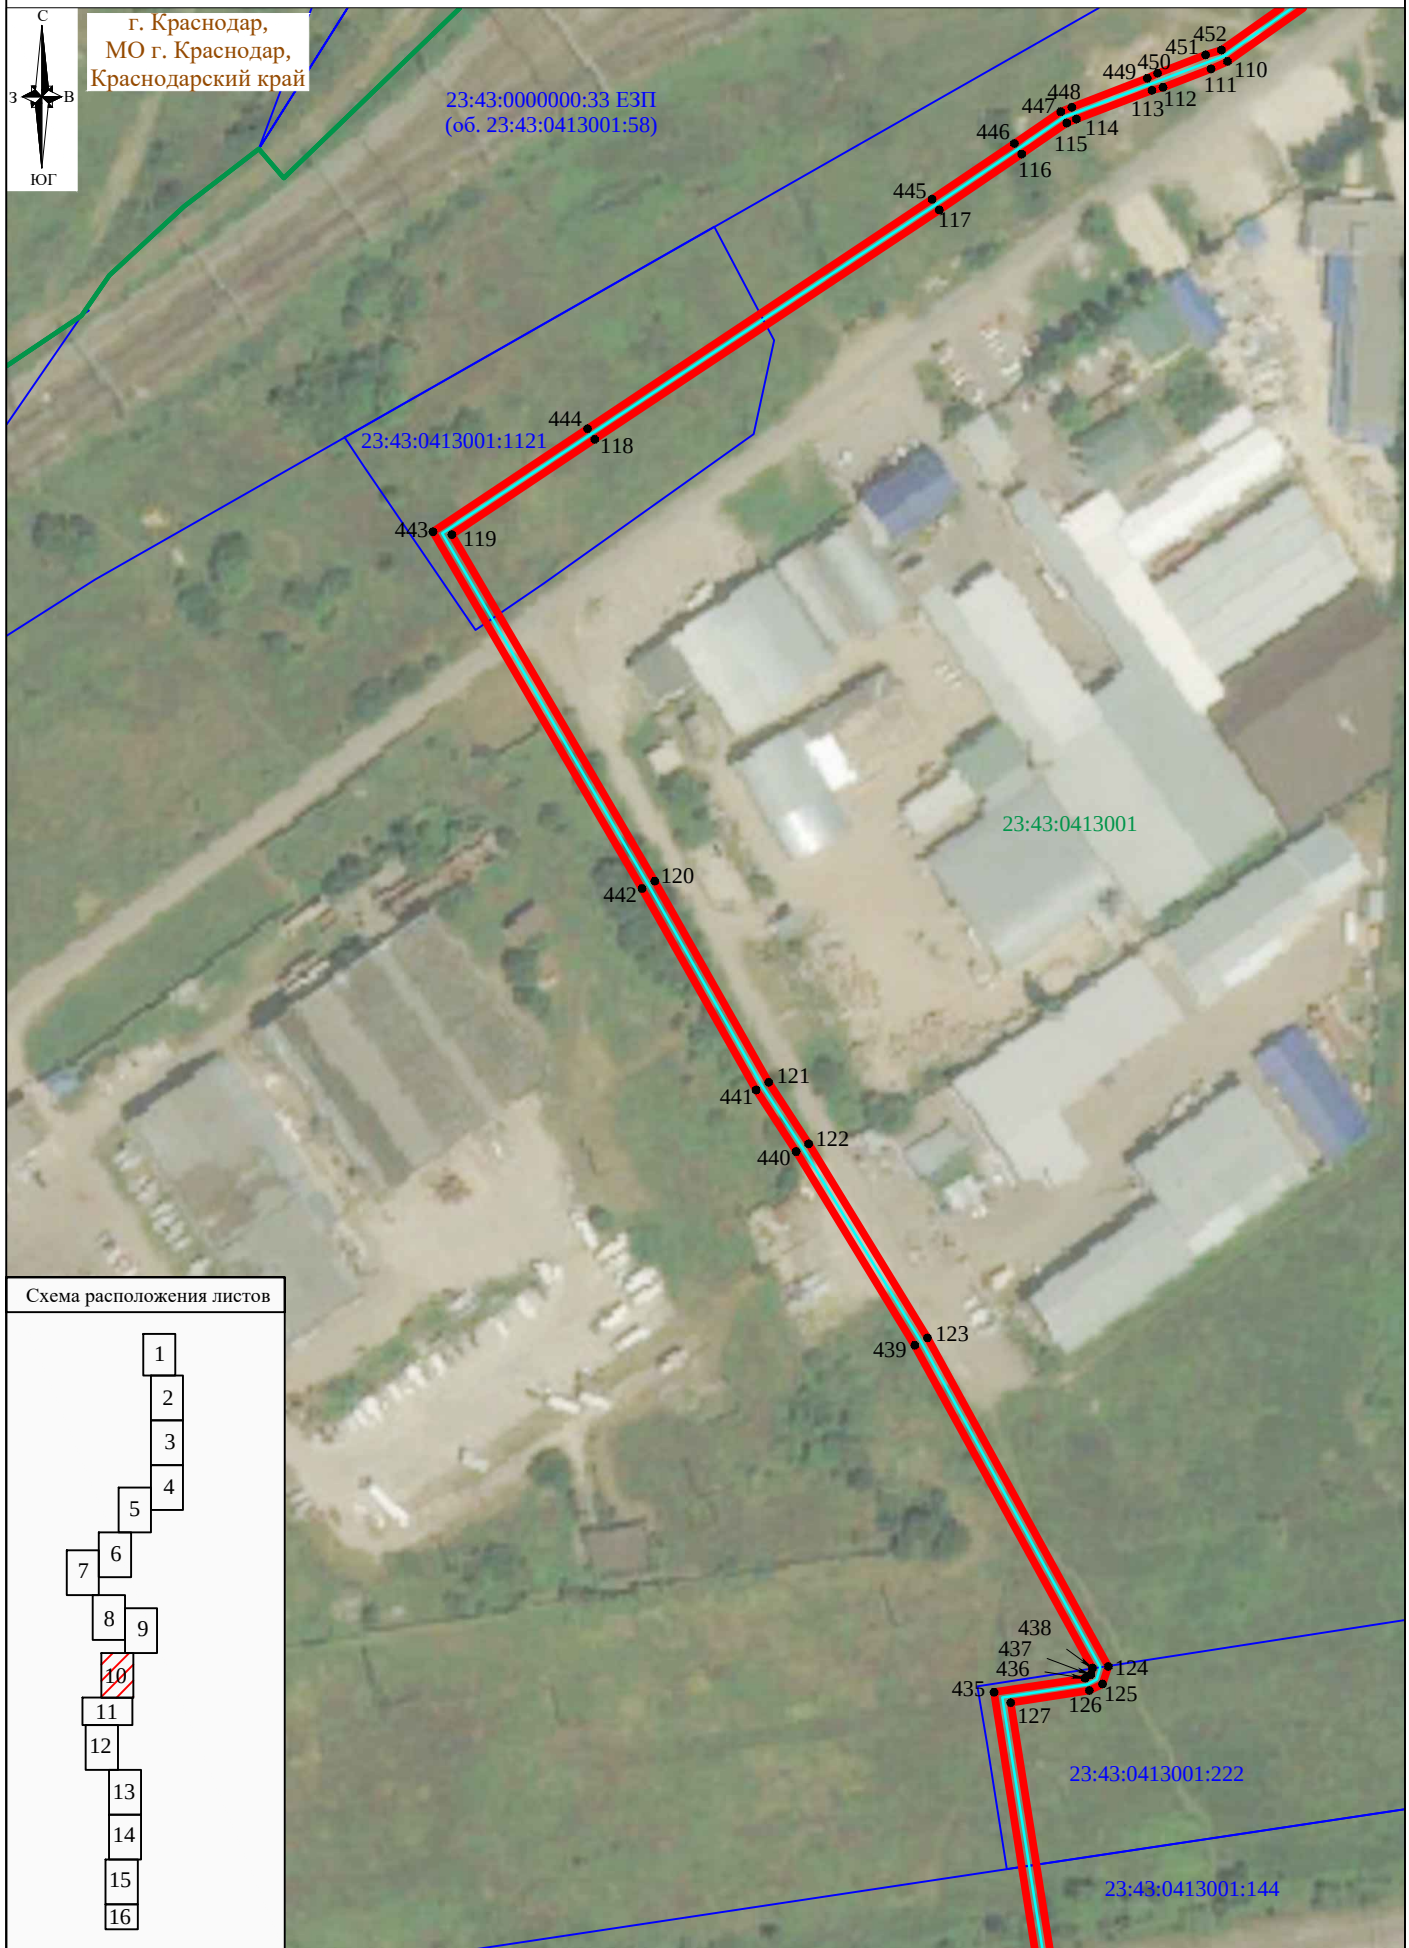


Схема расположения листов

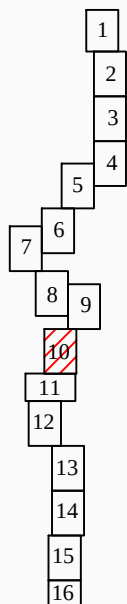

Условные обозначения представлены на листе 1

Система координат: МСК 23, зона 1

Масштаб 1:2000

Лист 10, всего листов 16

СХЕМА РАСПОЛОЖЕНИЯ ГРАНИЦ ПУБЛИЧНОГО СЕРВИТУТА «Строительство ЛЭП 110 кВ Краснодарская ТЭЦ - Краснодарэнерго»

г. Краснодар,
МО г. Краснодар,
Краснодарский край


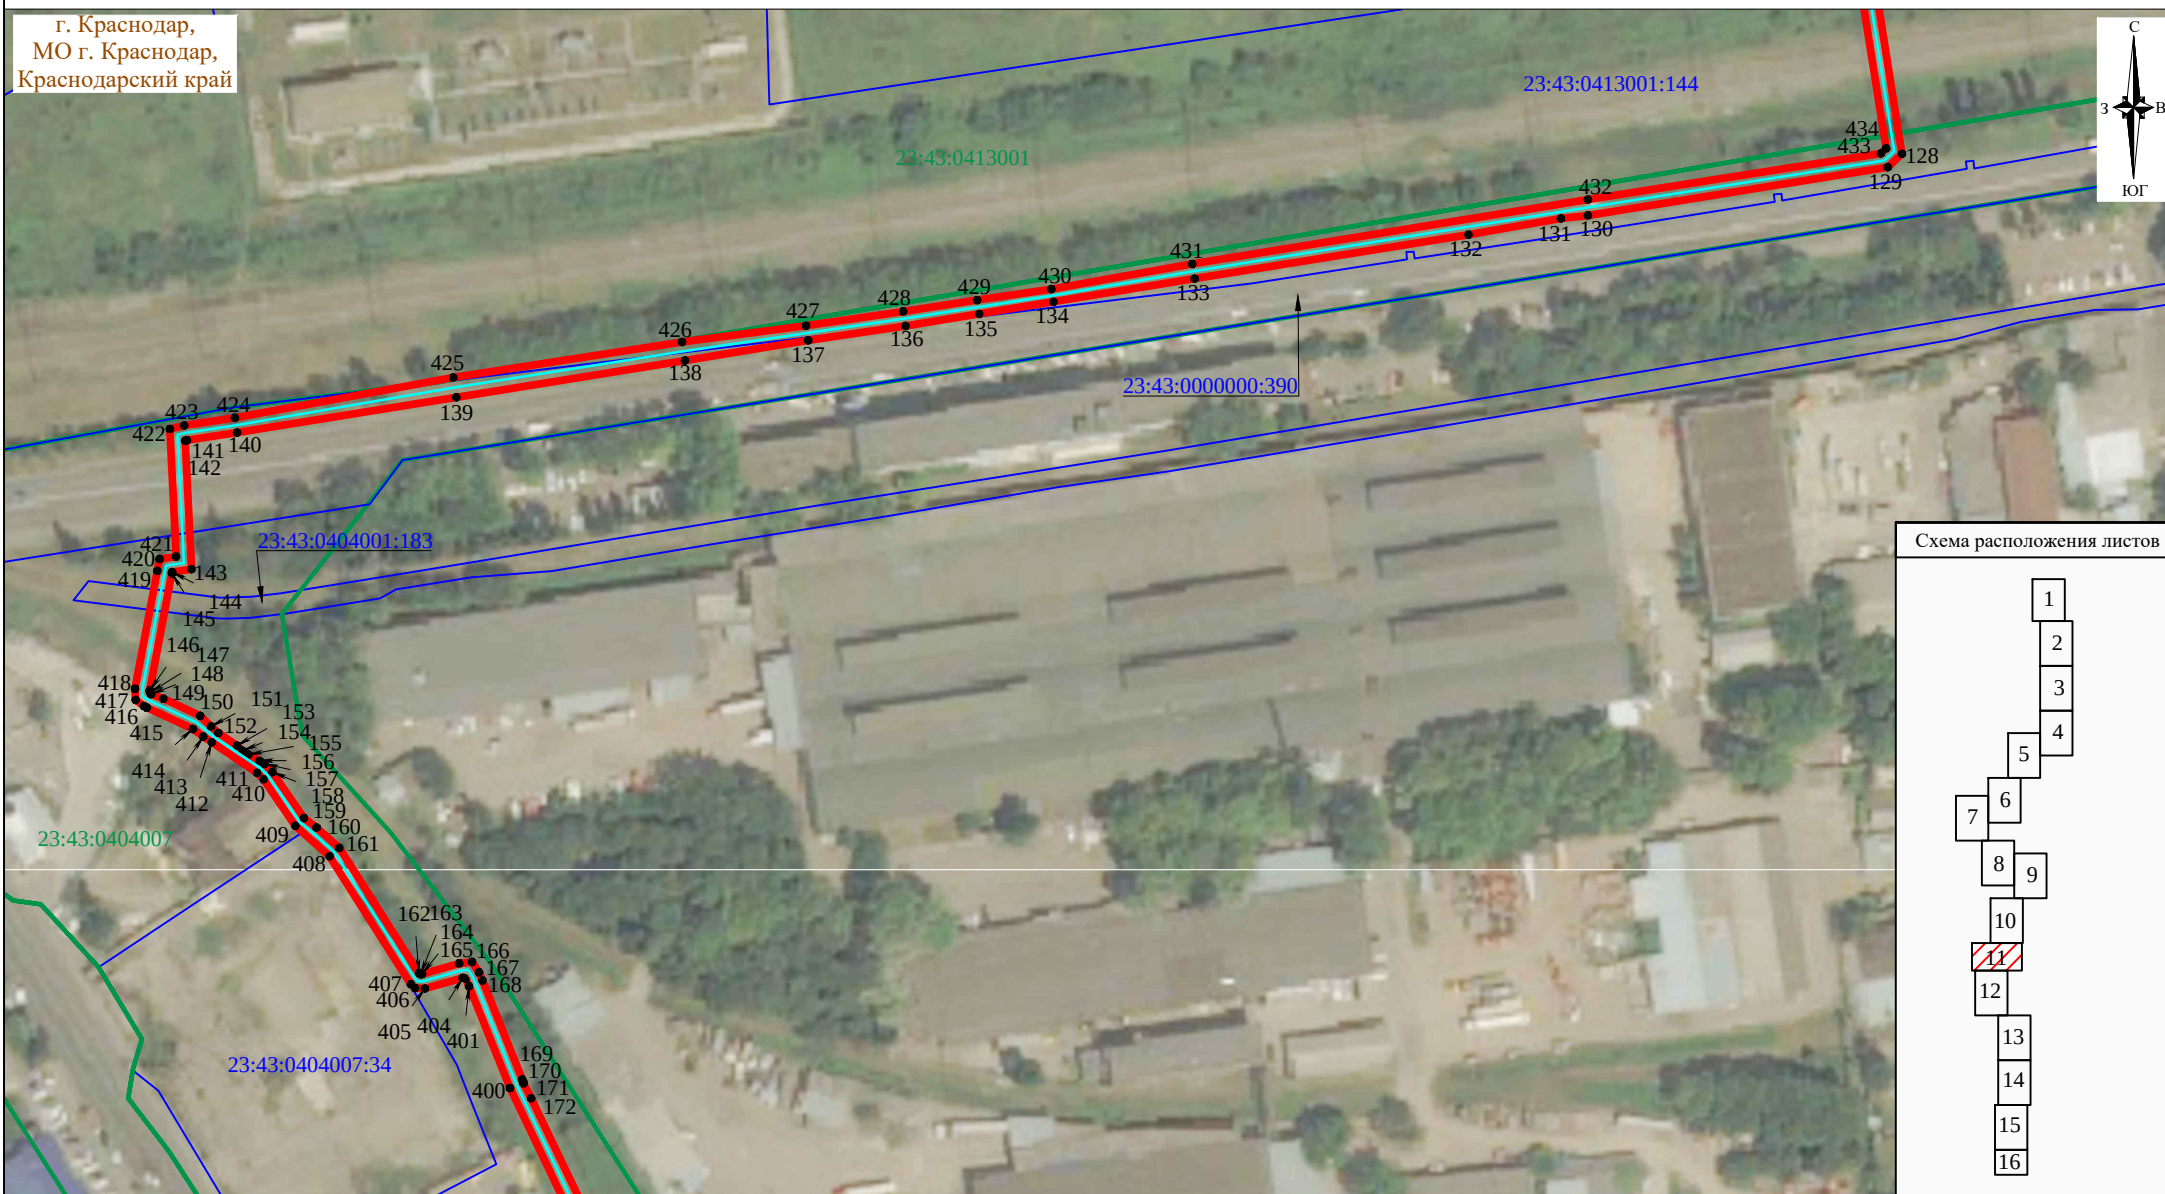


Схема расположения листов

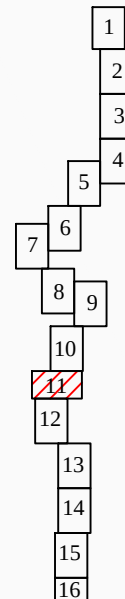


Условные обозначения представлены на листе 1

Система координат: МСК 23, зона 1

Масштаб 1:2000

Лист 11, всего листов 16

СХЕМА РАСПОЛОЖЕНИЯ ГРАНИЦ ПУБЛИЧНОГО СЕРВИТУТА «Строительство ЛЭП 110 кВ Краснодарская ТЭЦ - Краснодарэнерго»

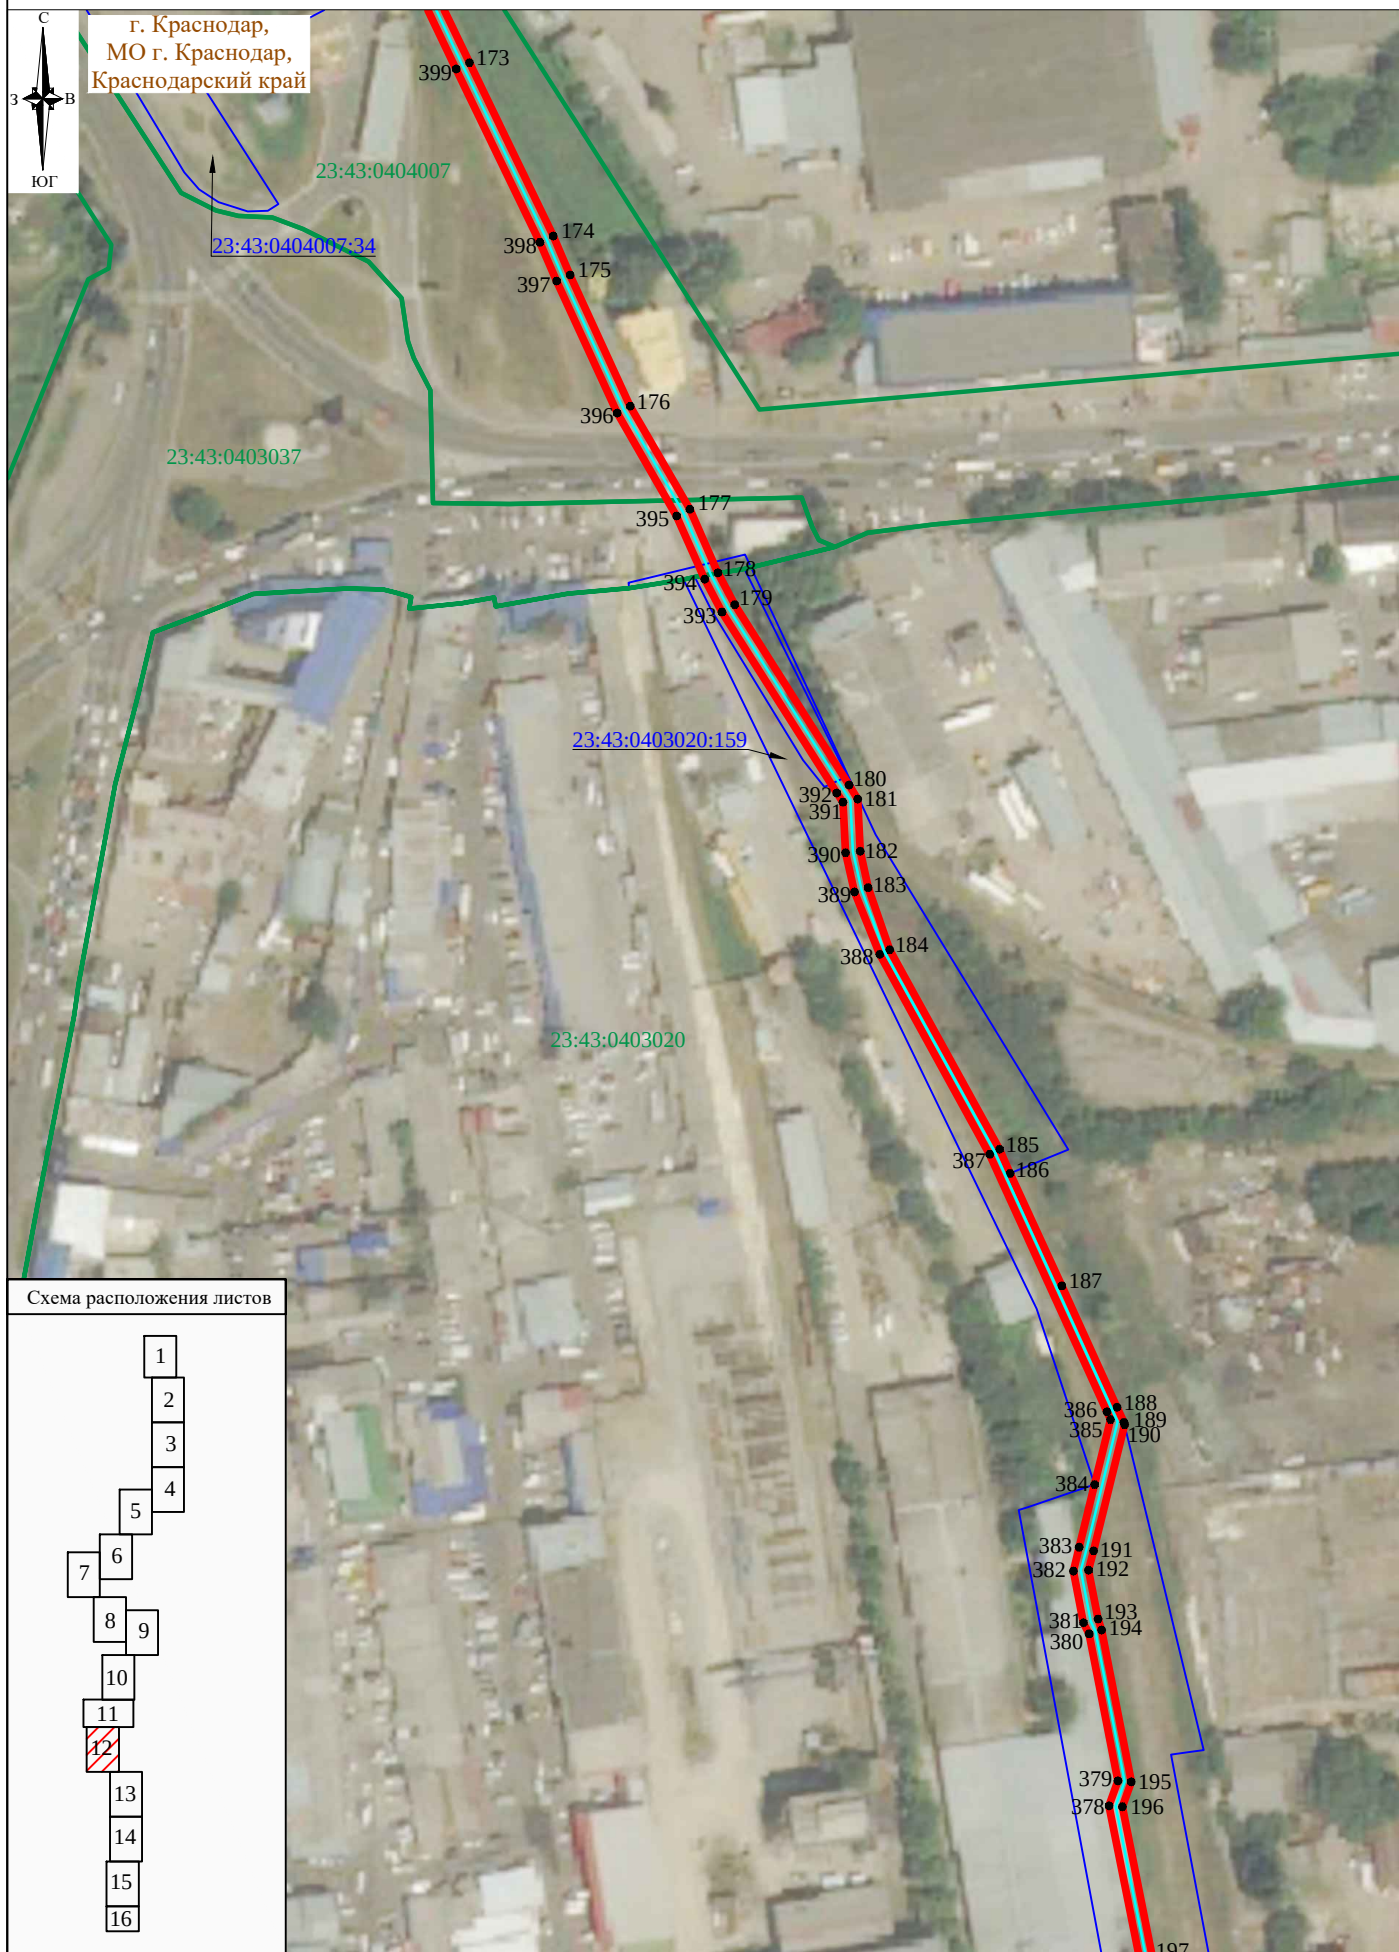

Условные обозначения представлены на листе 1

Система координат: МСК 23, зона 1

Масштаб 1:2000

Лист 12, всего листов 16

СХЕМА РАСПОЛОЖЕНИЯ ГРАНИЦ ПУБЛИЧНОГО СЕРВИТУТА «Строительство ЛЭП 110 кВ Краснодарская ТЭЦ - Краснодарэнерго»

г. Краснодар,
МО г. Краснодар,
Краснодарский край


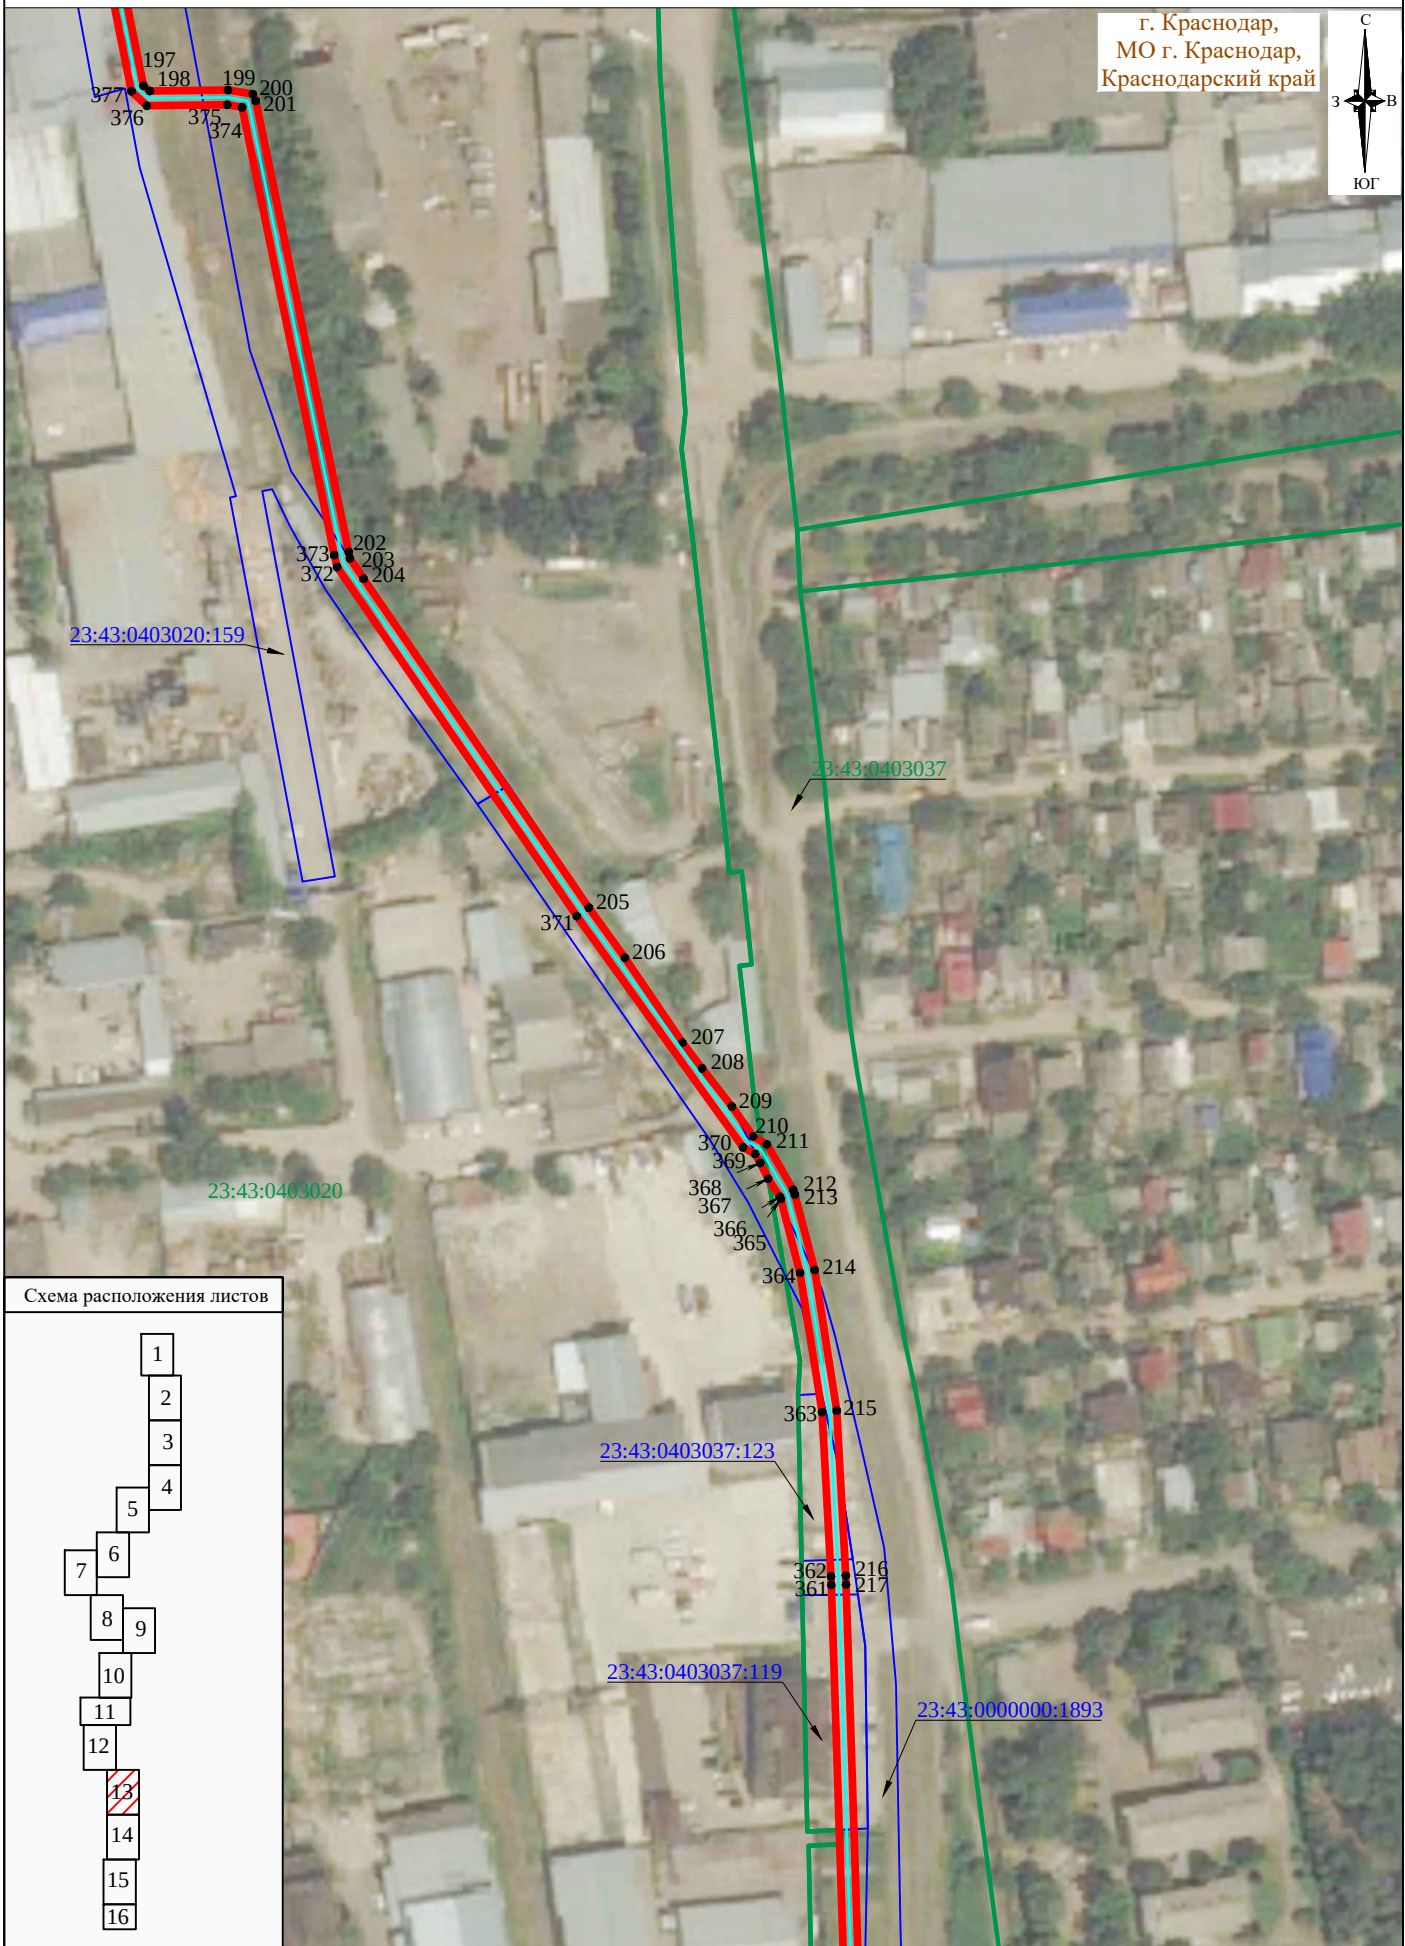


Схема расположения листов

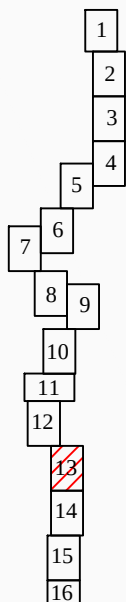

Условные обозначения представлены на листе 1

Система координат: МСК 23, зона 1

Масштаб 1:2000

Лист 13, всего листов 16

СХЕМА РАСПОЛОЖЕНИЯ ГРАНИЦ ПУБЛИЧНОГО СЕРВИТУТА «Строительство ЛЭП 110 кВ Краснодарская ТЭЦ - Краснодарэнерго»

г. Краснодар,
МО г. Краснодар,
Краснодарский край


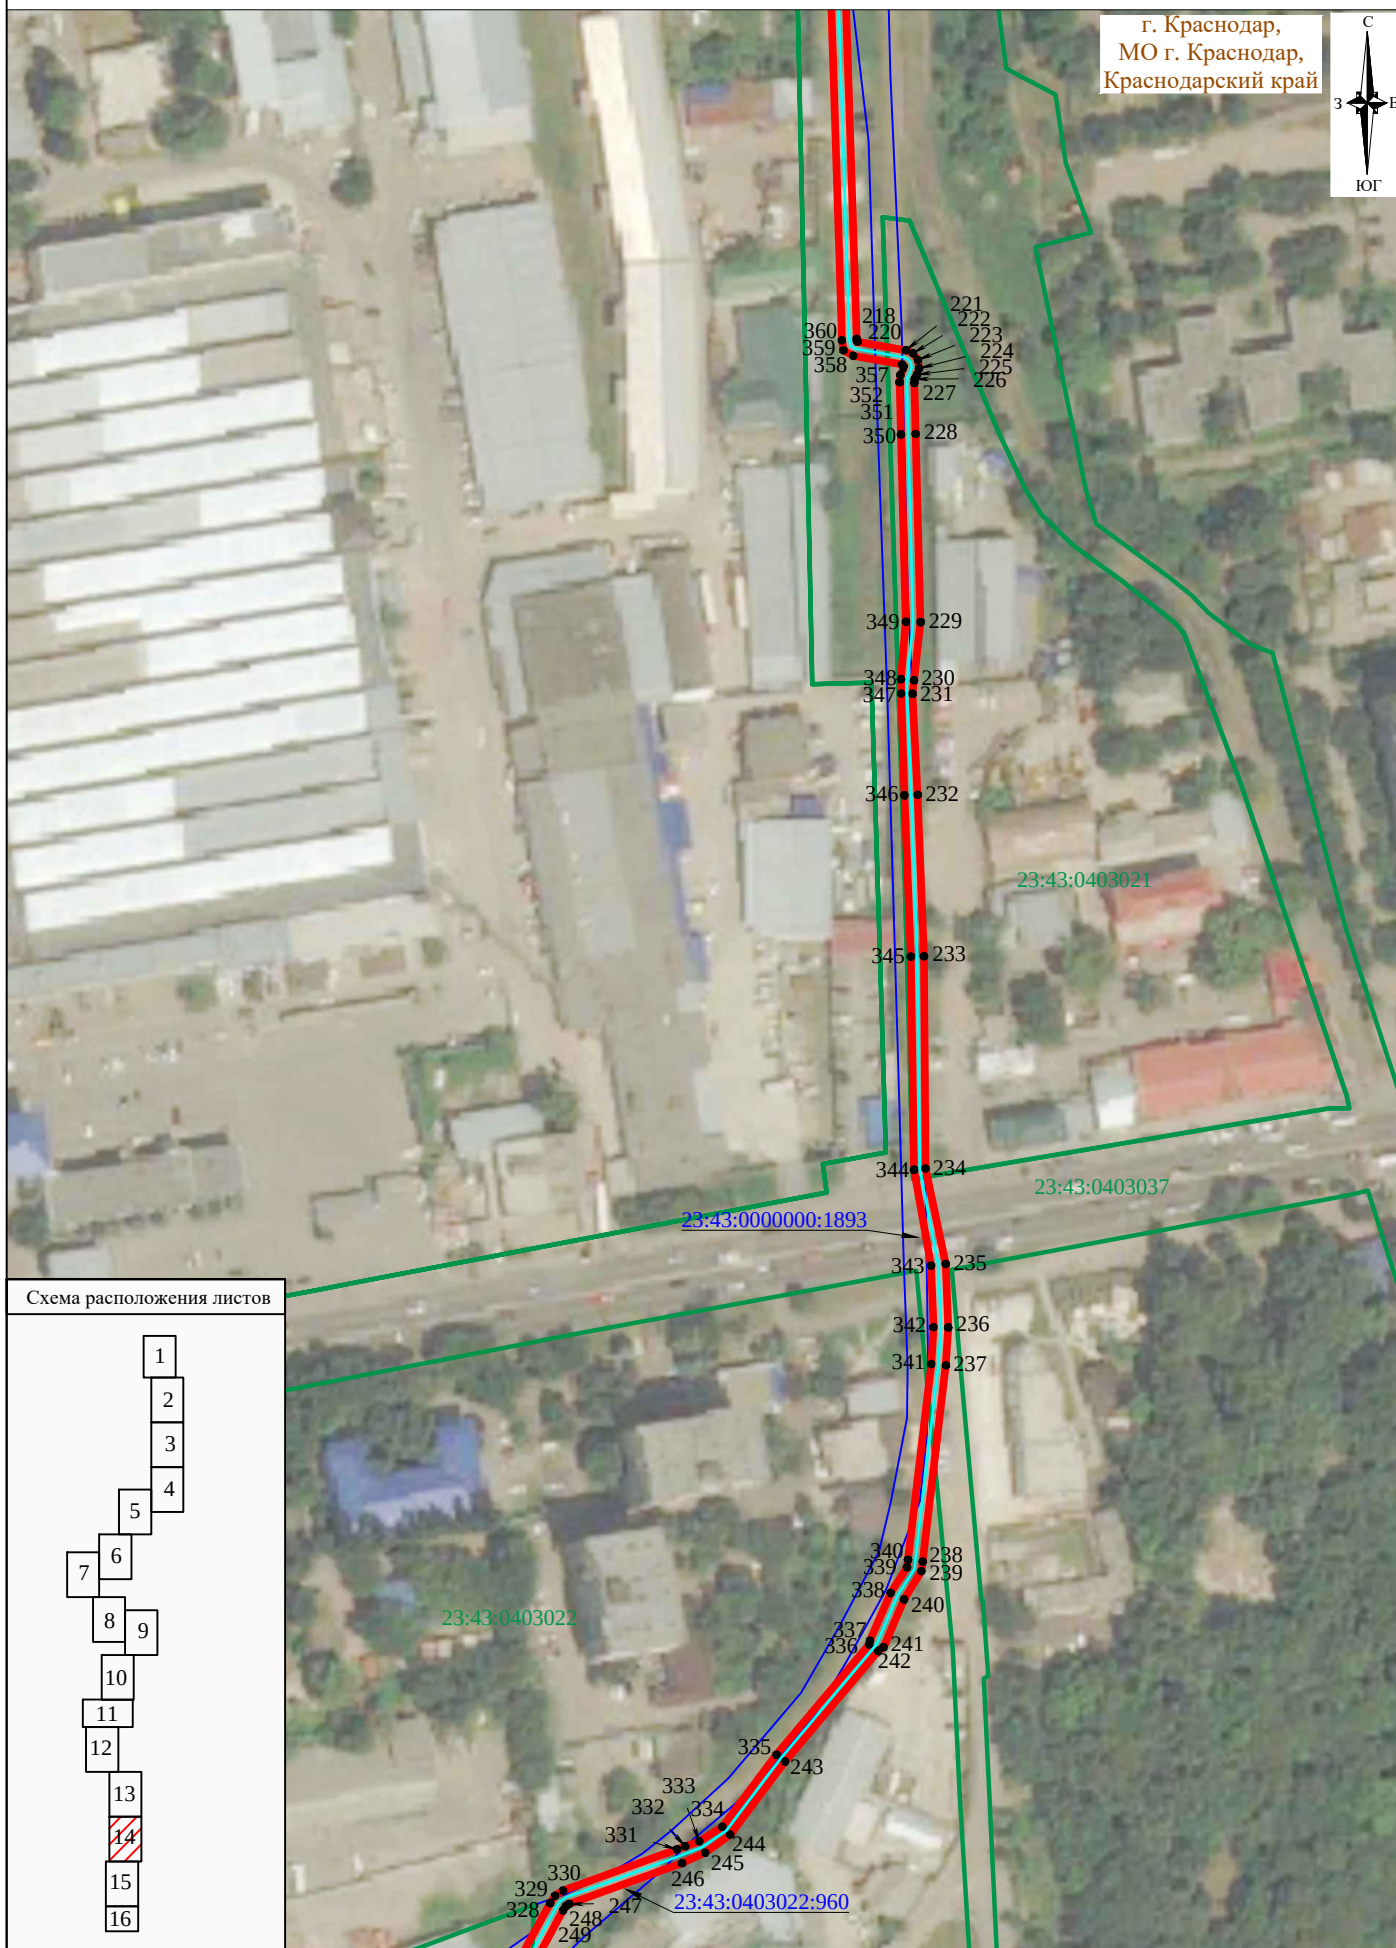


Схема расположения листов

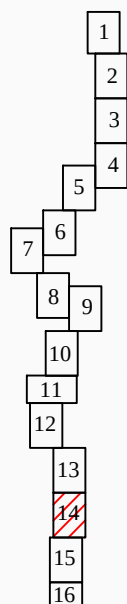

Условные обозначения представлены на листе 1

Система координат: МСК 23, зона 1

Масштаб 1:2000

Лист 14, всего листов 16

СХЕМА РАСПОЛОЖЕНИЯ ГРАНИЦ ПУБЛИЧНОГО СЕРВИТУТА «Строительство ЛЭП 110 кВ Краснодарская ТЭЦ - Краснодарэнерго»

г. Краснодар,
МО г. Краснодар,
Краснодарский край


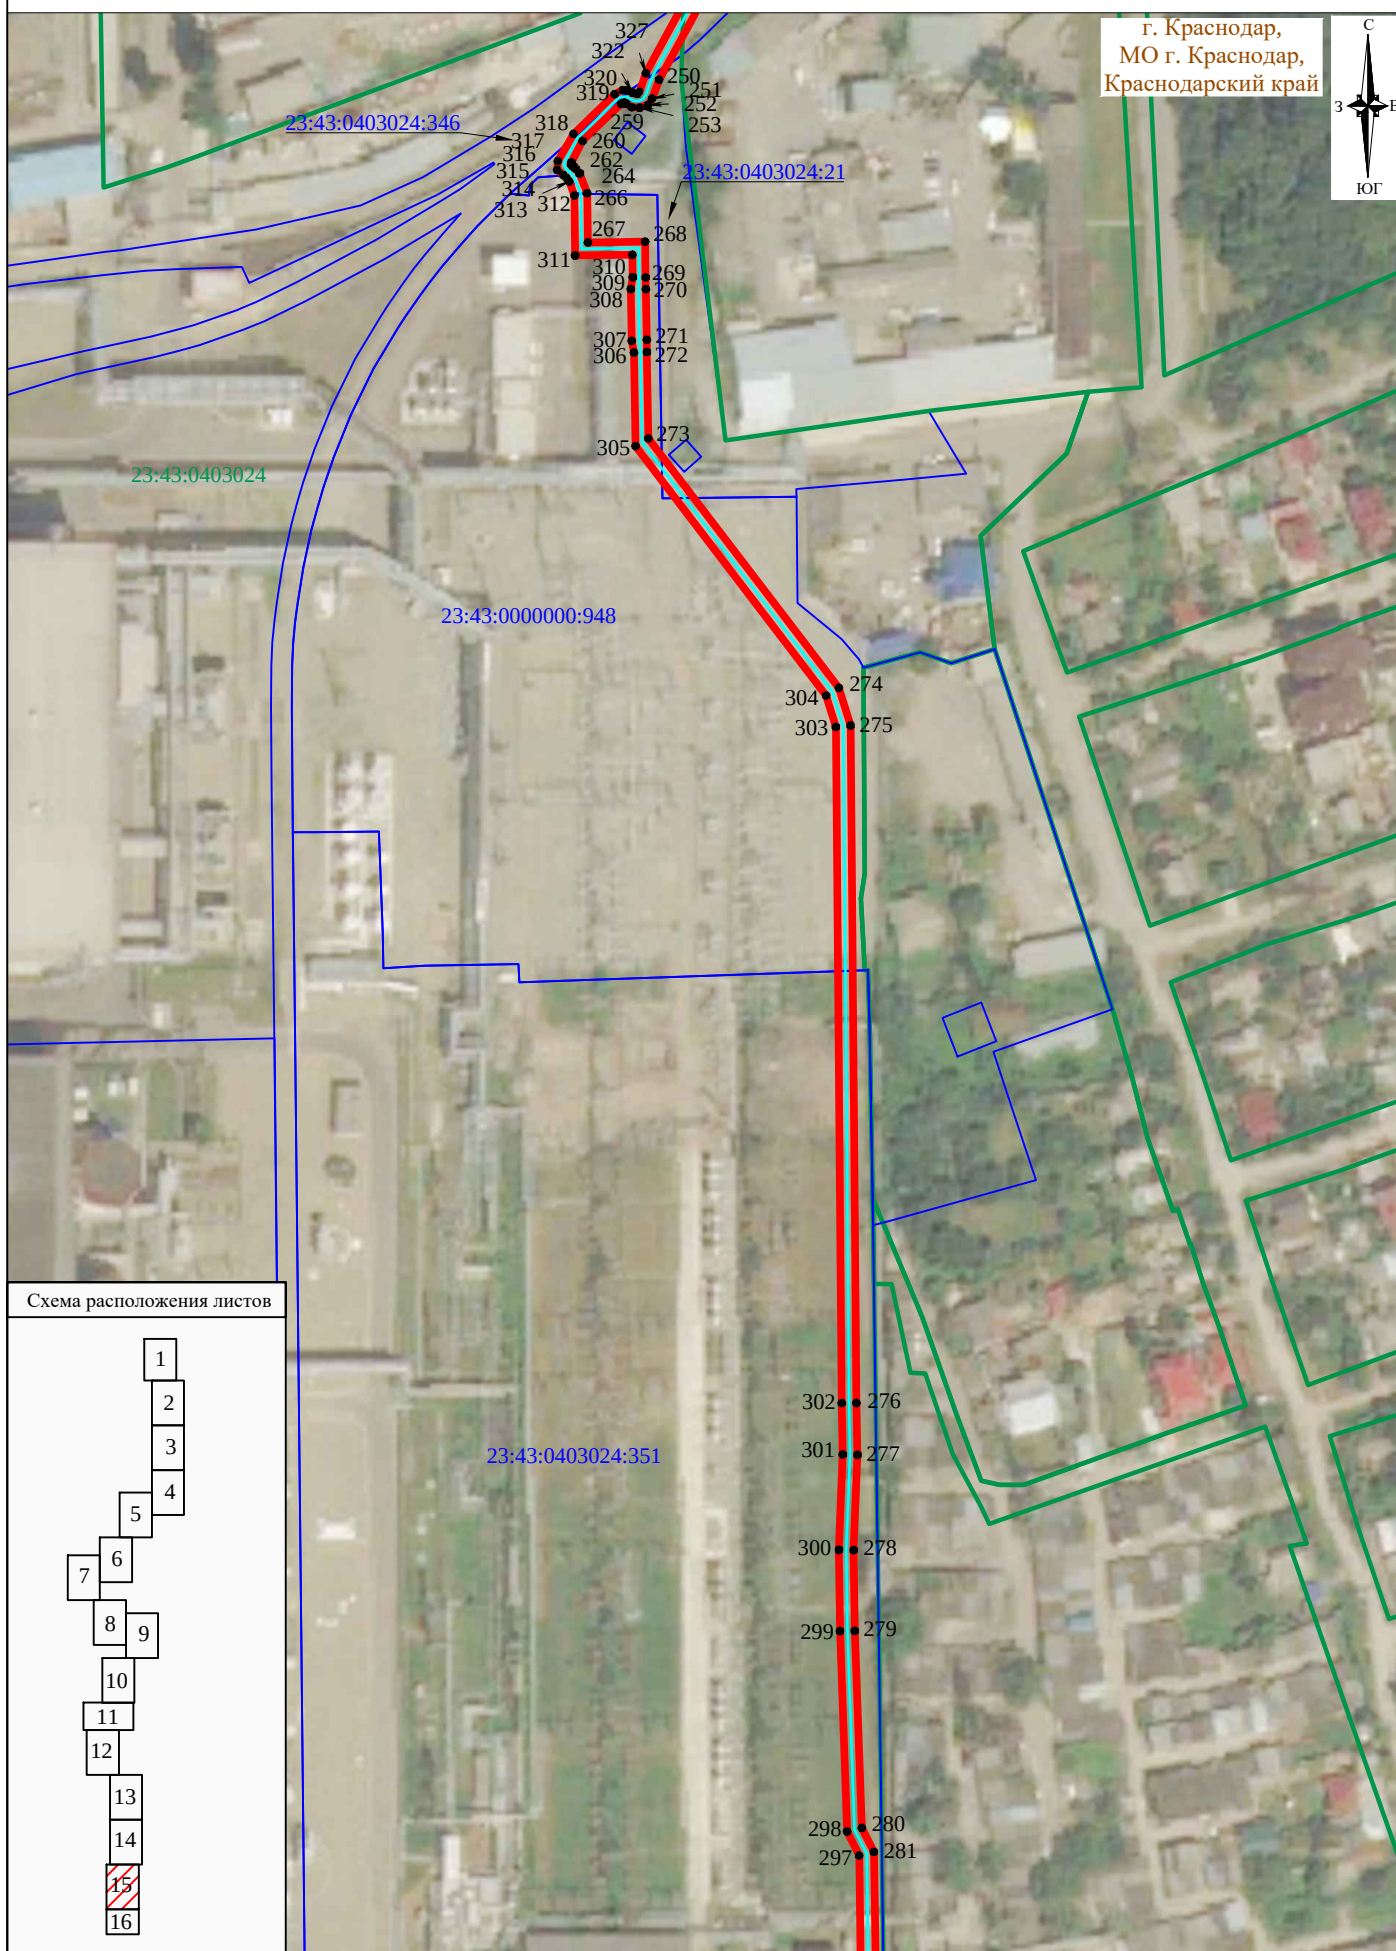


Схема расположения листов

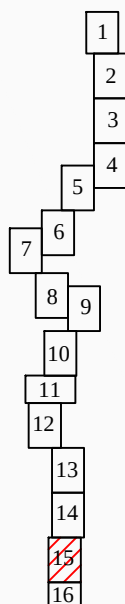

Условные обозначения представлены на листе 1

Система координат: МСК 23, зона 1
Масштаб 1:2000
Лист 15, всего листов 16

**СХЕМА РАСПОЛОЖЕНИЯ ГРАНИЦ ПУБЛИЧНОГО СЕРВИТУТА
«Строительство ЛЭП 110 кВ Краснодарская ТЭЦ - Краснодарэнерго»**


г. Краснодар,
МО г. Краснодар,
Краснодарский край



23:43:0403024:351

23:43:0403024

Схема расположения листов

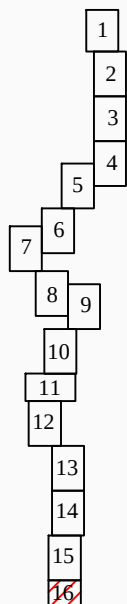

289 290 291 292 293 285 288 287 286

Условные обозначения представлены на листе 1

Система координат: МСК 23, зона 1

Масштаб 1:2000

Лист 16, всего листов 16