

Утверждена

Генеральным директором АО «Управление делами администрации муниципального округа или

при этом указывается наименование, правовая форма АО «Управление делами или


наименование государственного или муниципального учреждения

от _____

№ _____

Схема расположения земельного участка или земельных участков на кадастровом плане территории

| Площадь земельного участка 790 м² <small>(указывается простая площадь образуемого земельного участка, вычисленная с использованием федеральной государственной географической информационной системы, обеспечивающей функционирование национальной системы пространственных данных, которой является федеральная государственная географическая информационная система "Единая цифровая платформа "Национальная система пространственных данных" (далее - информационная система), или иных технологических и программных средств с погрешностью до 1 квадратного метра. Указанное значение площади земельного участка может быть уменьшено при проведении кадастровых работ не более чем на десять процентов)</small> | | | | | | | | | | | | | | | | | | | | | | | | |
|--|--|--------------|---|---|---|---|---|---|------------|--------------|---|------------|--------------|---|------------|--------------|---|------------|--------------|---|------------|--------------|---|------------|
| Обозначение характерных точек границ | Координаты, м <small>(указываются в случае подготовки схемы расположения земельного участка с использованием информационной системы или иных технологических и программных средств. Значения координат, полученные с использованием указанных технологических и программных средств, указываются с округлением до 0,01 метра)</small> | | | | | | | | | | | | | | | | | | | | | | | |
| | <table border="1" style="width: 100%; border-collapse: collapse;"> <thead> <tr> <th style="width: 10%;"></th> <th style="width: 45%; text-align: center;">X</th> <th style="width: 45%; text-align: center;">Y</th> </tr> <tr> <th style="text-align: center;">1</th> <th style="text-align: center;">2</th> <th style="text-align: center;">3</th> </tr> </thead> <tbody> <tr> <td style="text-align: center;">1</td> <td style="text-align: center;">480 790,19</td> <td style="text-align: center;">1 384 267,58</td> </tr> <tr> <td style="text-align: center;">2</td> <td style="text-align: center;">480 790,40</td> <td style="text-align: center;">1 384 284,48</td> </tr> <tr> <td style="text-align: center;">3</td> <td style="text-align: center;">480 767,03</td> <td style="text-align: center;">1 384 284,78</td> </tr> <tr> <td style="text-align: center;">4</td> <td style="text-align: center;">480 743,66</td> <td style="text-align: center;">1 384 285,08</td> </tr> <tr> <td style="text-align: center;">5</td> <td style="text-align: center;">480 743,44</td> <td style="text-align: center;">1 384 268,17</td> </tr> <tr> <td style="text-align: center;">1</td> <td style="text-align: center;">480 790,19</td> <td style="text-align: center;">1 384 267,58</td> </tr> </tbody> </table> | | X | Y | 1 | 2 | 3 | 1 | 480 790,19 | 1 384 267,58 | 2 | 480 790,40 | 1 384 284,48 | 3 | 480 767,03 | 1 384 284,78 | 4 | 480 743,66 | 1 384 285,08 | 5 | 480 743,44 | 1 384 268,17 | 1 | 480 790,19 |
| | X | Y | | | | | | | | | | | | | | | | | | | | | | |
| 1 | 2 | 3 | | | | | | | | | | | | | | | | | | | | | | |
| 1 | 480 790,19 | 1 384 267,58 | | | | | | | | | | | | | | | | | | | | | | |
| 2 | 480 790,40 | 1 384 284,48 | | | | | | | | | | | | | | | | | | | | | | |
| 3 | 480 767,03 | 1 384 284,78 | | | | | | | | | | | | | | | | | | | | | | |
| 4 | 480 743,66 | 1 384 285,08 | | | | | | | | | | | | | | | | | | | | | | |
| 5 | 480 743,44 | 1 384 268,17 | | | | | | | | | | | | | | | | | | | | | | |
| 1 | 480 790,19 | 1 384 267,58 | | | | | | | | | | | | | | | | | | | | | | |

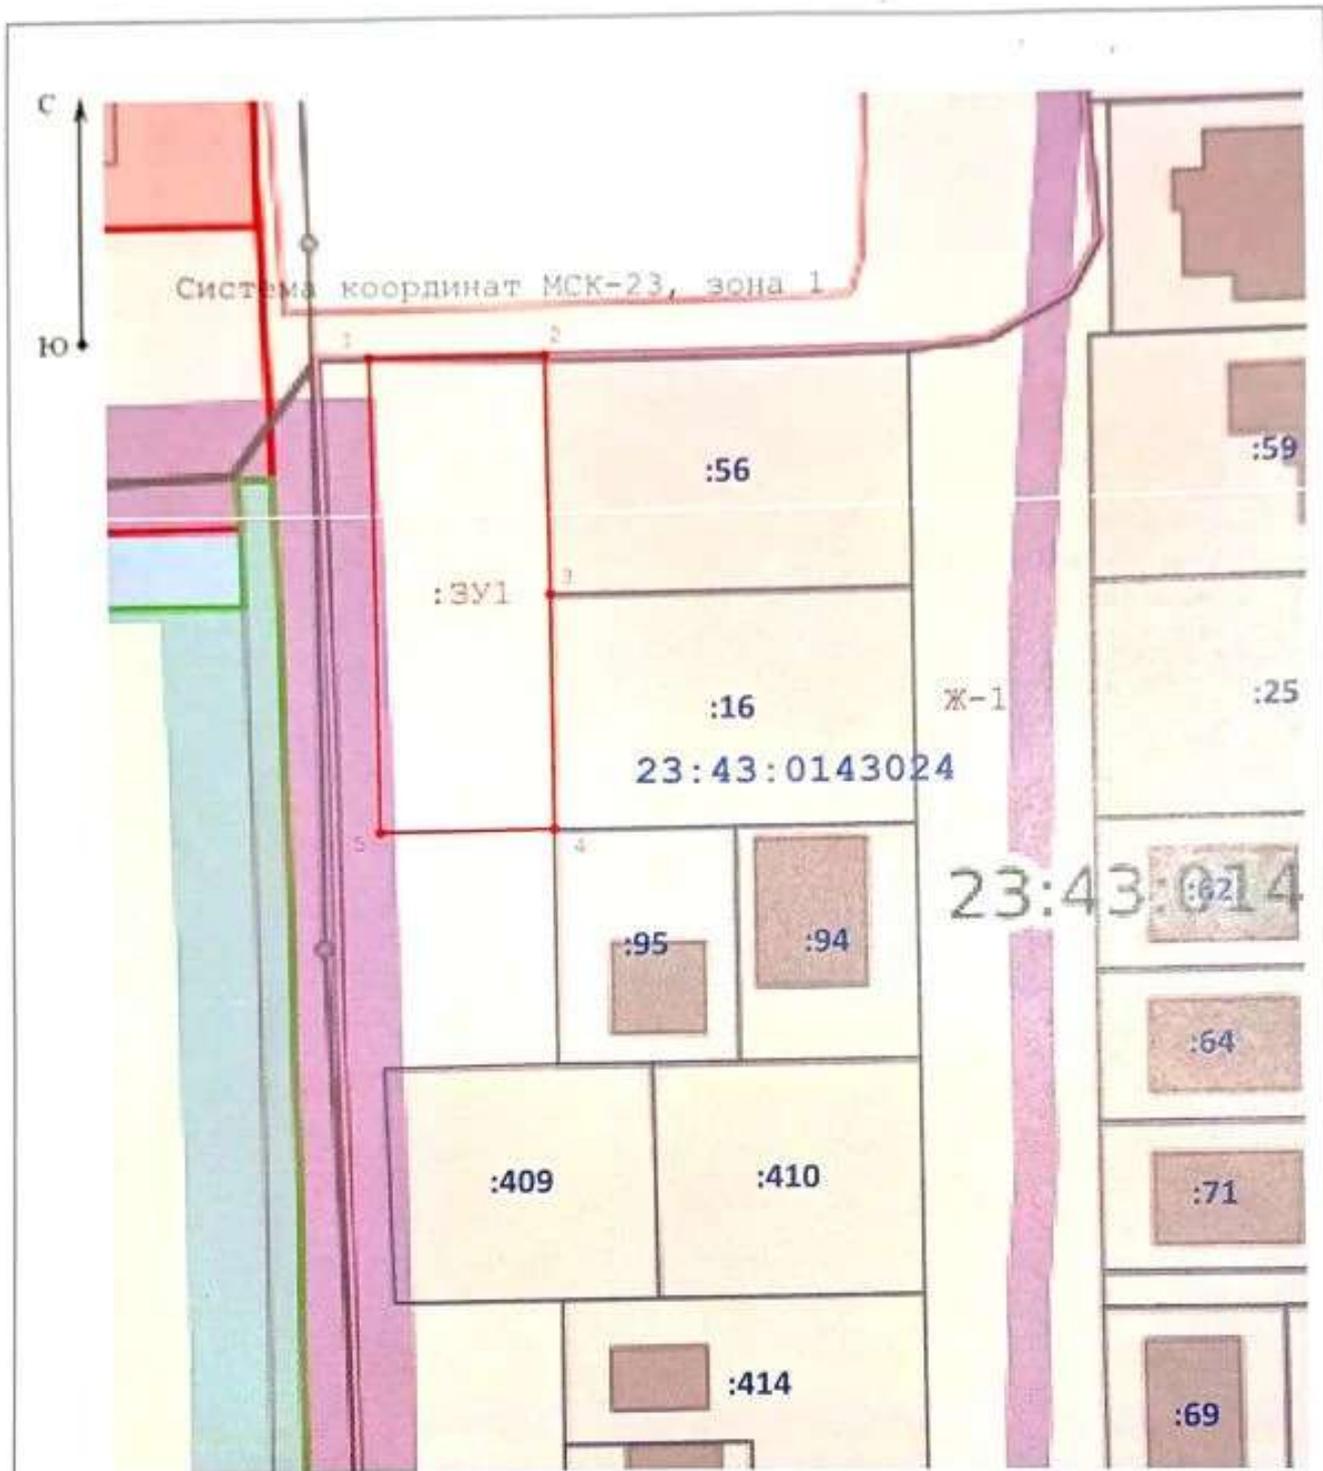

Масштаб 1:700

Условные обозначения:

-  - Существующая часть границы, имеющиеся в ГКН сведения о которой достаточны для определения ее местоположения
-  - вновь образованная часть границы, сведения о которой достаточны для определения ее местоположения
-  н1 - образуемая точка, сведения о которой позволяют однозначно определить ее местоположение
- 23:43:0143024 - Обозначение кадастрового квартала
- Ж-1 - Обозначение территориальной зоны