


Условные обозначения

- границы зон планируемого размещения линейного объекта (автомобильной дороги, в том числе сетей наружного электроосвещения)
- Улицы и дороги с асфальтовым покрытием
- Ось трассы автомобильной дороги
- Проектные горизонтали
- + 22.50 проектная (красная) отметка
22.47 точка перелома продольного профиля
— существующая (черная) отметка
- 15 проектные продольные уклоны (промилле)
85.00 направление продольного уклона
— расстояние между точками , ограничивающими участок с продольным уклоном (метры)

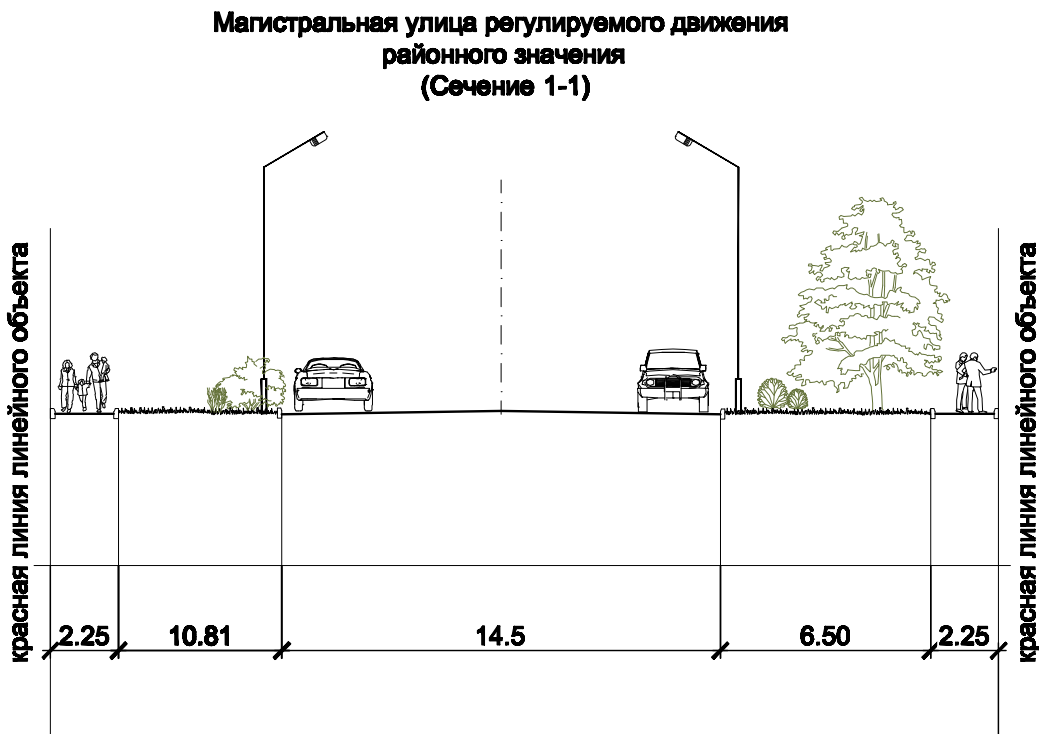

- Примечания:
- Зоны планируемого размещения линейных объектов , подлежащих переносу (переустройству) из зон планируемого размещения линейного объекта (автомобильной дороги , сетей инженерно -технического обеспечения), отсутствуют , в связи с тем , что при пересечении с подземными и надземными инженерными коммуникациями расстояния по вертикали и горизонтали выдержаны в соответствии с требованиями СП 42.13330.2016 " Градостроительство .Планировка и застройка городских и сельских поселений ". Следовательно , существующие инженерные сети не препятствуют прокладке проектируемых автомобильной дороги , сетей инженерно -технического обеспечения и не требуются их перенос или переустройство
 - Железные дороги в границах территории , в отношении которой осуществляется подготовка проекта планировки - отсутствуют .
 - Проведение мероприятий по разработке инженерной защиты территории для данного объекта не предусматривается , так как территория проектирования не подвержена затоплению , подтоплению , селявым потокам , размывам и так далее .

						МЗ-776/2019-ДПТ/ЛО			
						Проект планировки территории и проект межевания территории для размещения линейного объекта (автомобильной дороги , сетей инженерно-технического обеспечения) по улице Старокубанской , от улицы Бугаской до улицы Новой , в Центральном внутригородском округе города Краснодара			
Изм.	Копуч	Лист	№ док.	Подпись	Дата	Материалы по обоснованию	стадия	лист	листов
ГАП		Сечь			06.19		ППТ	6	
Разработал	Матвеева				06.19				
Н.контр.	Сечь				06.19	Схема вертикальной планировки территории , инженерной подготовки и инженерной защиты территории . М1:2000	МБУ "Институт Горкадастрпроект"		