

## ОПИСАНИЕ МЕСТОПОЛОЖЕНИЯ ГРАНИЦ

Публичный сервитут в отношении земель и земельных участков в целях эксплуатации линейного объекта системы газоснабжения федерального значения «Линейное сооружение газопровод-отвод к газораспределительной станции аула Хаштук».

(наименование объекта, местоположение границ которого описано (далее - объект))

Сведения об объекте		
№ п/п	Характеристики объекта	Описание характеристик
1	2	3
1	Местоположение объекта	Краснодарский край, г. Краснодар; Краснодарский край, г. Краснодар, ст. Елизаветинская.
2	Площадь объекта ± величина погрешности определения площади ( $P \pm \Delta P$ )	170797±145 кв.м
3	Иные характеристики объекта	Публичный сервитут в отношении земель и земельных участков в целях эксплуатации линейного объекта системы газоснабжения федерального значения «Линейное сооружение газопровод-отвод к газораспределительной станции аула Хаштук» в соответствии с п. 3 ст. 3.6 Федерального закона от 25 октября 2001 г. № 137-ФЗ «О введении в действие Земельного кодекса Российской Федерации». Испрашиваемый срок публичного сервитута 49 лет. Публичный сервитут установлен в пользу ПАО «Газпром» (ИНН 7736050003, ОГРН 1027700070518), почтовый адрес: БОКС 1255, Санкт-Петербург, 200961, электронная почта: gazprom@gazprom.ru, adm@tgk.gazprom.ru, телефон 8(812)729-30-28

### Сведения о местоположении границ объекта

1. Система координат *МСК-23, зона 1*

2. Сведения о характерных точках границ объекта

Обозначение характерных точек границ	Координаты, м		Метод определения координат характерной точки	Средняя квадратическая погрешность положения характерной точки ( $M_t$ ), м	Описание обозначения точки на местности (при наличии)
	X	Y			
1	2	3	4	5	6
1	483315.24	1363818.75	Аналитический метод	0.10	-
2	483317.66	1363818.27	Аналитический метод	0.10	-
3	483327.19	1363820.17	Аналитический метод	0.10	-
4	483335.27	1363825.56	Аналитический метод	0.10	-
5	483340.66	1363833.64	Аналитический метод	0.10	-
6	483342.56	1363843.17	Аналитический метод	0.10	-
7	483341.67	1363848.28	Аналитический метод	0.10	-
8	483340.71	1363852.66	Аналитический метод	0.10	-
9	483338.47	1363857.45	Аналитический метод	0.10	-
10	483335.63	1363862.28	Аналитический метод	0.10	-
11	483333.78	1363865.00	Аналитический метод	0.10	-
12	483326.42	1363871.34	Аналитический метод	0.10	-
13	483317.19	1363874.38	Аналитический метод	0.10	-
14	483307.50	1363873.65	Аналитический метод	0.10	-

<b>1</b>	<b>2</b>	<b>3</b>	<b>4</b>	<b>5</b>	<b>6</b>
15	483298.83	1363869.27	Аналитический метод	0.10	-
16	483295.25	1363866.47	Аналитический метод	0.10	-
17	483267.57	1363844.47	Аналитический метод	0.10	-
18	483224.14	1363808.01	Аналитический метод	0.10	-
19	483175.06	1363766.59	Аналитический метод	0.10	-
20	483114.87	1363715.23	Аналитический метод	0.10	-
21	483074.66	1363680.47	Аналитический метод	0.10	-
22	483026.65	1363640.47	Аналитический метод	0.10	-
23	483014.50	1363629.55	Аналитический метод	0.10	-
24	482958.66	1363582.11	Аналитический метод	0.10	-
25	482913.35	1363544.52	Аналитический метод	0.10	-
26	482864.40	1363504.74	Аналитический метод	0.10	-
27	482820.81	1363470.35	Аналитический метод	0.10	-
28	482765.49	1363425.50	Аналитический метод	0.10	-
29	482713.20	1363385.28	Аналитический метод	0.10	-
30	482667.00	1363349.39	Аналитический метод	0.10	-
31	482623.59	1363316.69	Аналитический метод	0.10	-
32	482600.80	1363297.99	Аналитический метод	0.10	-
33	482598.60	1363295.99	Аналитический метод	0.10	-
34	482554.01	1363260.49	Аналитический метод	0.10	-
35	482516.01	1363230.71	Аналитический метод	0.10	-
36	482478.02	1363199.51	Аналитический метод	0.10	-
37	482417.53	1363148.85	Аналитический метод	0.10	-
38	482392.24	1363126.40	Аналитический метод	0.10	-
39	482387.29	1363122.84	Аналитический метод	0.10	-
40	482339.94	1363083.20	Аналитический метод	0.10	-
41	482289.25	1363041.39	Аналитический метод	0.10	-
42	482285.85	1363038.45	Аналитический метод	0.10	-
43	482279.81	1363034.22	Аналитический метод	0.10	-
44	482182.24	1362953.60	Аналитический метод	0.10	-
45	482155.36	1362930.12	Аналитический метод	0.10	-
46	482103.58	1362886.02	Аналитический метод	0.10	-
47	482079.11	1362867.58	Аналитический метод	0.10	-
48	482066.57	1362857.05	Аналитический метод	0.10	-
49	482031.77	1362830.41	Аналитический метод	0.10	-
50	482030.08	1362828.99	Аналитический метод	0.10	-
51	481993.24	1362795.14	Аналитический метод	0.10	-
52	481943.18	1362751.91	Аналитический метод	0.10	-
53	481893.18	1362707.00	Аналитический метод	0.10	-
54	481826.22	1362645.43	Аналитический метод	0.10	-
55	481824.24	1362643.40	Аналитический метод	0.10	-
56	481768.18	1362578.64	Аналитический метод	0.10	-
57	481618.37	1362403.58	Аналитический метод	0.10	-
58	481508.90	1362278.03	Аналитический метод	0.10	-
59	481439.02	1362200.57	Аналитический метод	0.10	-
60	481378.13	1362132.47	Аналитический метод	0.10	-
61	481322.56	1362071.40	Аналитический метод	0.10	-
62	481213.21	1361945.83	Аналитический метод	0.10	-
63	481166.36	1361891.26	Аналитический метод	0.10	-
64	481116.96	1361835.91	Аналитический метод	0.10	-
65	481050.74	1361756.89	Аналитический метод	0.10	-
66	481024.03	1361726.21	Аналитический метод	0.10	-
67	481020.96	1361723.07	Аналитический метод	0.10	-
68	481018.00	1361719.41	Аналитический метод	0.10	-
69	481012.70	1361711.41	Аналитический метод	0.10	-
70	481008.20	1361703.82	Аналитический метод	0.10	-

<b>1</b>	<b>2</b>	<b>3</b>	<b>4</b>	<b>5</b>	<b>6</b>
71	481006.57	1361702.20	Аналитический метод	0.10	-
72	481003.85	1361699.01	Аналитический метод	0.10	-
73	480978.06	1361662.91	Аналитический метод	0.10	-
74	480961.15	1361649.54	Аналитический метод	0.10	-
75	480929.16	1361627.78	Аналитический метод	0.10	-
76	480917.27	1361621.03	Аналитический метод	0.10	-
77	480915.15	1361620.01	Аналитический метод	0.10	-
78	480911.16	1361617.67	Аналитический метод	0.10	-
79	480815.20	1361564.33	Аналитический метод	0.10	-
80	480839.78	1361529.63	Аналитический метод	0.10	-
81	480843.80	1361523.26	Аналитический метод	0.10	-
82	480936.09	1361574.55	Аналитический метод	0.10	-
83	480938.12	1361575.80	Аналитический метод	0.10	-
84	480941.10	1361577.29	Аналитический метод	0.10	-
85	480954.62	1361584.96	Аналитический метод	0.10	-
86	480989.91	1361608.87	Аналитический метод	0.10	-
87	481011.72	1361626.04	Аналитический метод	0.10	-
88	481016.53	1361631.09	Аналитический метод	0.10	-
89	481043.14	1361668.34	Аналитический метод	0.10	-
90	481045.57	1361670.75	Аналитический метод	0.10	-
91	481049.50	1361675.80	Аналитический метод	0.10	-
92	481054.59	1361684.47	Аналитический метод	0.10	-
93	481058.21	1361689.94	Аналитический метод	0.10	-
94	481061.12	1361692.97	Аналитический метод	0.10	-
95	481088.75	1361724.72	Аналитический метод	0.10	-
96	481154.38	1361803.04	Аналитический метод	0.10	-
97	481203.99	1361858.64	Аналитический метод	0.10	-
98	481250.80	1361913.16	Аналитический метод	0.10	-
99	481359.96	1362038.51	Аналитический метод	0.10	-
100	481415.18	1362099.19	Аналитический метод	0.10	-
101	481476.04	1362167.25	Аналитический метод	0.10	-
102	481546.27	1362245.12	Аналитический метод	0.10	-
103	481656.00	1362370.97	Аналитический метод	0.10	-
104	481805.96	1362546.19	Аналитический метод	0.10	-
105	481860.97	1362609.73	Аналитический метод	0.10	-
106	481926.78	1362670.24	Аналитический метод	0.10	-
107	481976.28	1362714.70	Аналитический метод	0.10	-
108	482026.65	1362758.21	Аналитический метод	0.10	-
109	482062.96	1362791.58	Аналитический метод	0.10	-
110	482097.01	1362817.63	Аналитический метод	0.10	-
111	482109.71	1362828.28	Аналитический метод	0.10	-
112	482135.31	1362847.62	Аналитический метод	0.10	-
113	482187.78	1362892.31	Аналитический метод	0.10	-
114	482214.21	1362915.42	Аналитический метод	0.10	-
115	482310.64	1362995.09	Аналитический метод	0.10	-
116	482315.04	1362998.07	Аналитический метод	0.10	-
117	482317.39	1362999.88	Аналитический метод	0.10	-
118	482321.18	1363003.17	Аналитический метод	0.10	-
119	482371.83	1363044.96	Аналитический метод	0.10	-
120	482418.39	1363083.93	Аналитический метод	0.10	-
121	482423.49	1363087.61	Аналитический метод	0.10	-
122	482427.68	1363091.17	Аналитический метод	0.10	-
123	482449.81	1363110.92	Аналитический метод	0.10	-
124	482509.72	1363161.10	Аналитический метод	0.10	-
125	482547.39	1363192.04	Аналитический метод	0.10	-
126	482584.80	1363221.35	Аналитический метод	0.10	-



# СХЕМА РАСПОЛОЖЕНИЯ ГРАНИЦ ПУБЛИЧНОГО СЕРВИТУТА

Публичный сервитут в отношении земель и земельных участков в целях эксплуатации линейного объекта системы газоснабжения федерального значения «Линейное сооружение газопровод-отвод к газораспределительной станции аула Хаштук».

Основной лист



Масштаб 1: 10000

## Используемые условные знаки и обозначения:

-  – область выносного листа,
- 23** – номер выносного листа.


Остальные используемые условные знаки и обозначения: приведены на отдельной странице в конце раздела.

Подпись  Кривоносова М. Г. Дата 17 апреля 2025 г.

Место для оттиска печати (при наличии) лица, составившего описание местоположения границ объекта



Выносной лист №1

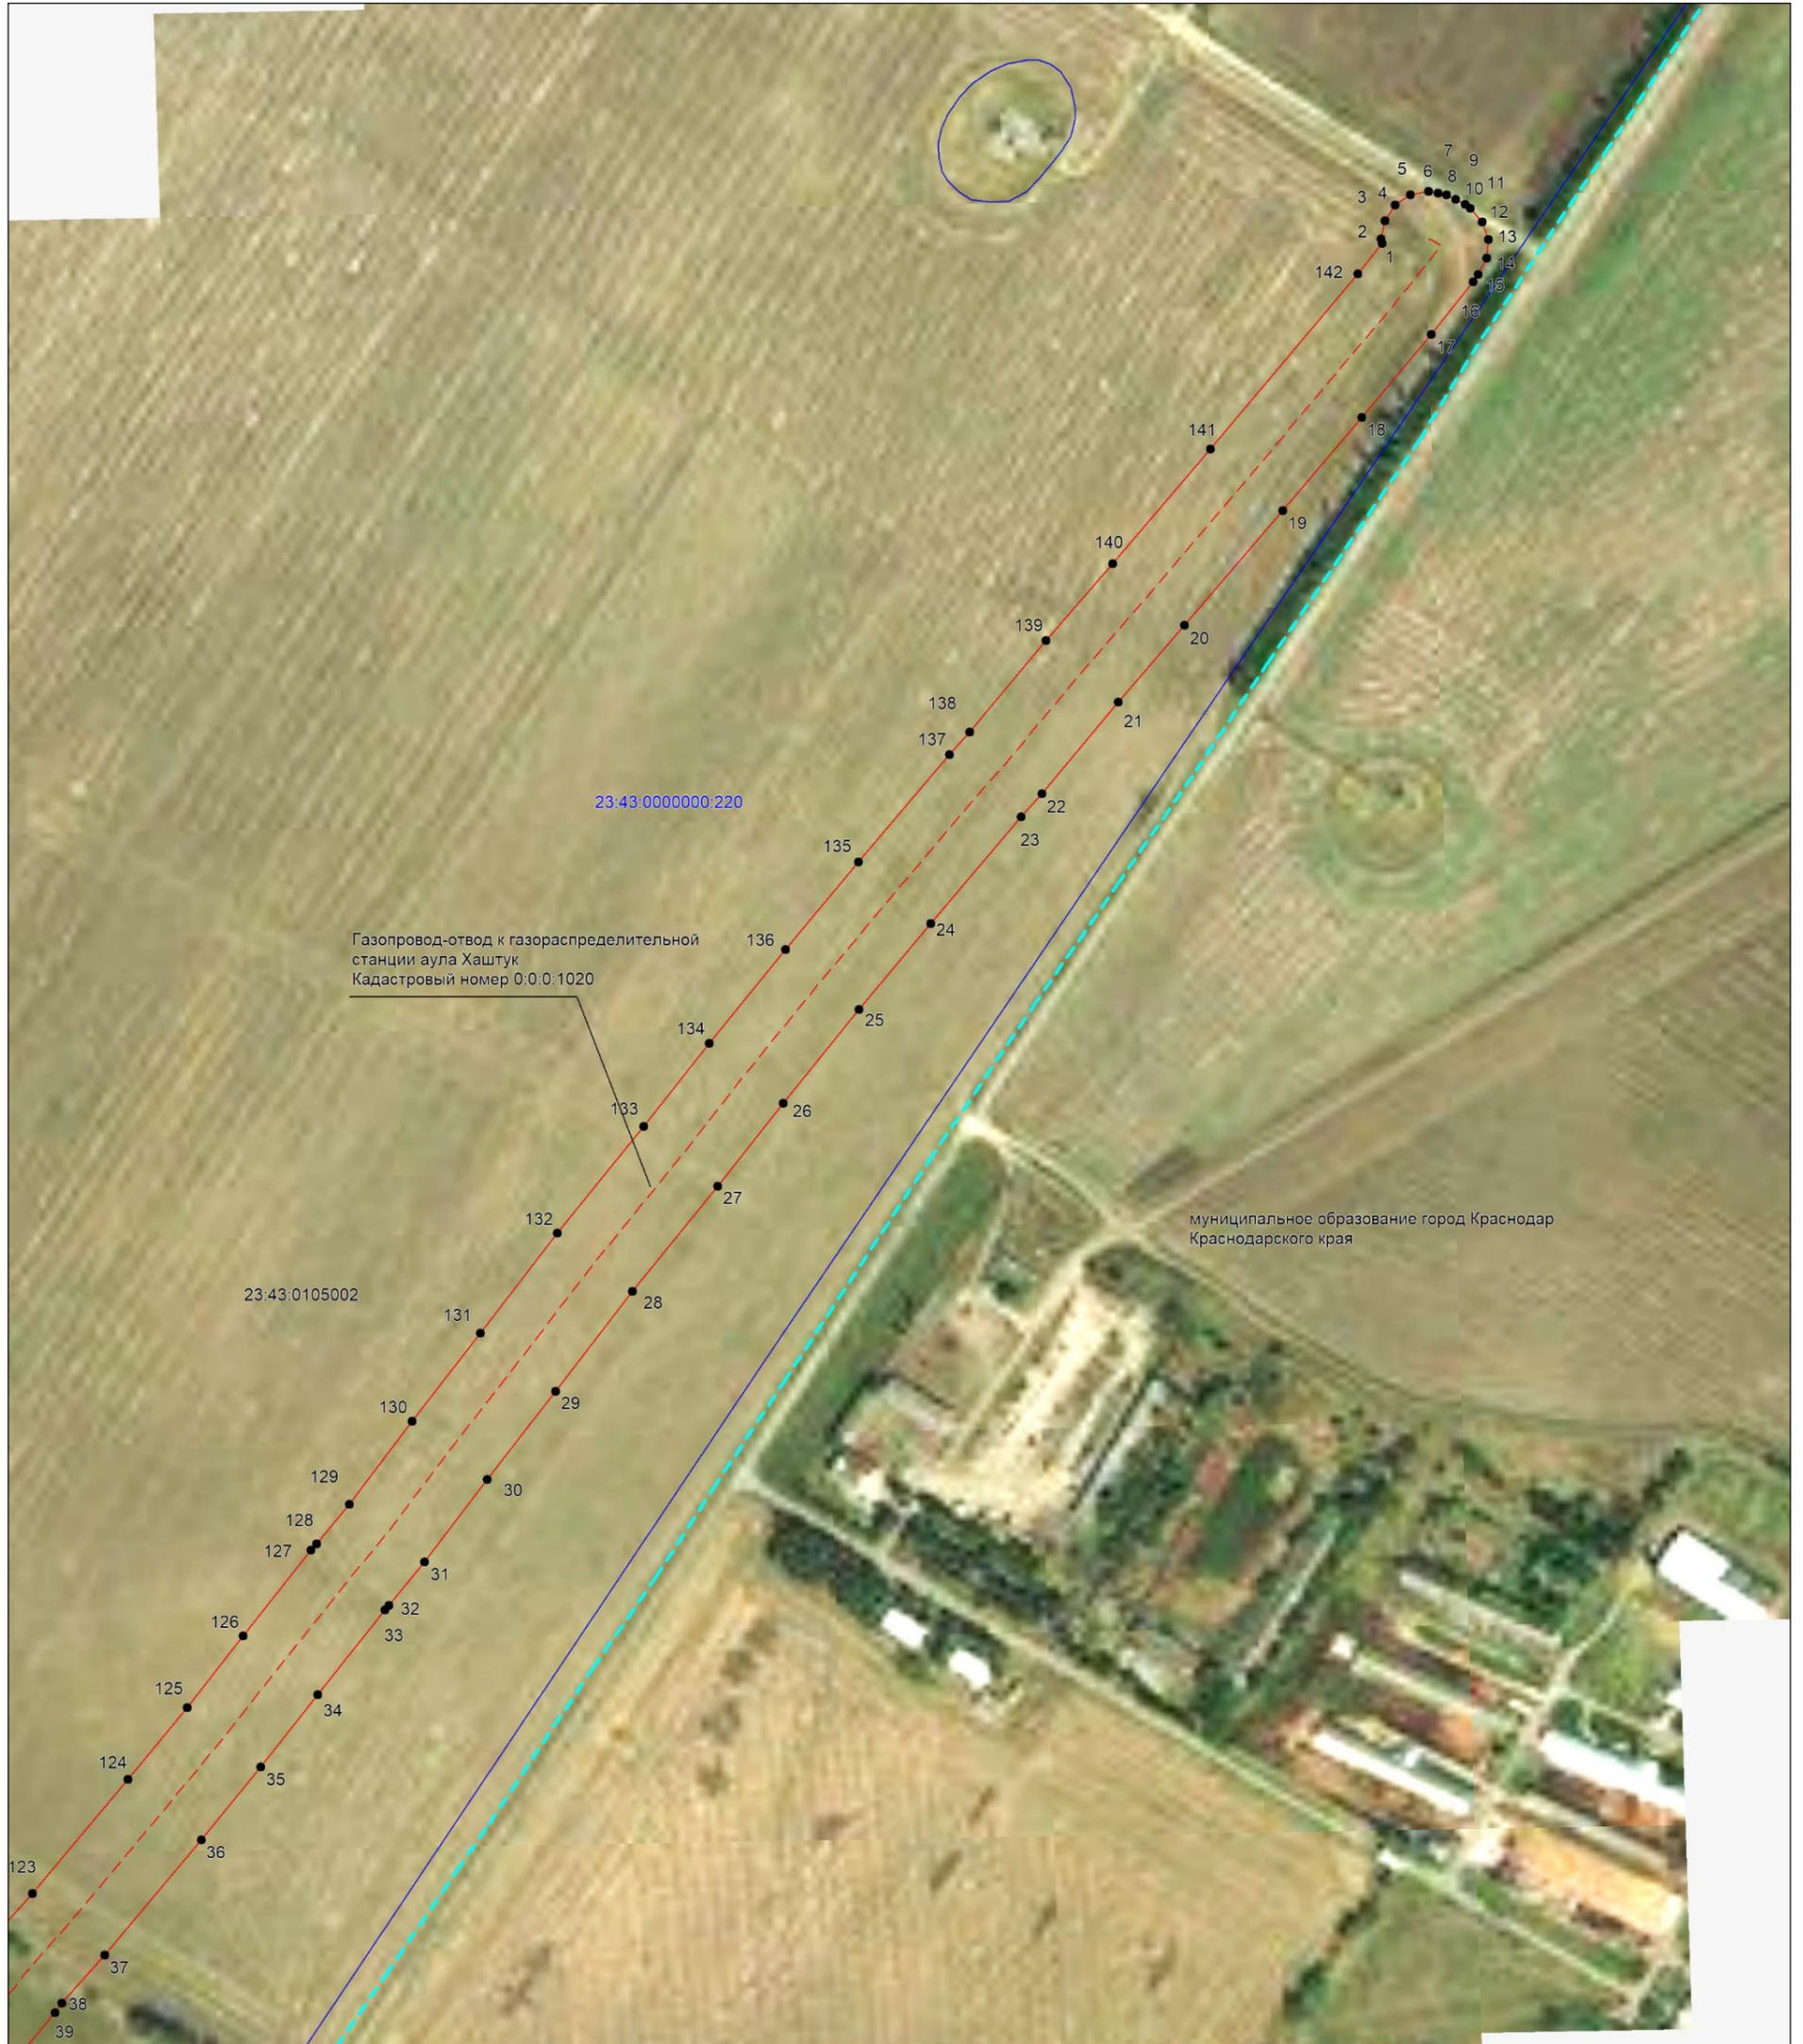

Масштаб 1:3500

Используемые условные знаки и обозначения:


- проектная граница публичного сервитута,
- существующее местоположение инженерного сооружения,
- установленная граница муниципального образования,
- установленная граница населенного пункта,
- границы земельных участков, в отношении которых испрашивается публичный сервитут,
- граница кадастрового квартала,
- обозначение и номер характерной точки границы публичного сервитута,
- 23:43:0105002 — номер кадастрового квартала,
- 23:43:0131001:29 — кадастровые номера земельных участков, в отношении которых испрашивается публичный сервитут

Подпись Бондаренко Е. А. Дата 17 апреля 2025 г.

Место для оттиска печати (при наличии) лица, составившего описание местоположения границ объекта



Выносной лист №2

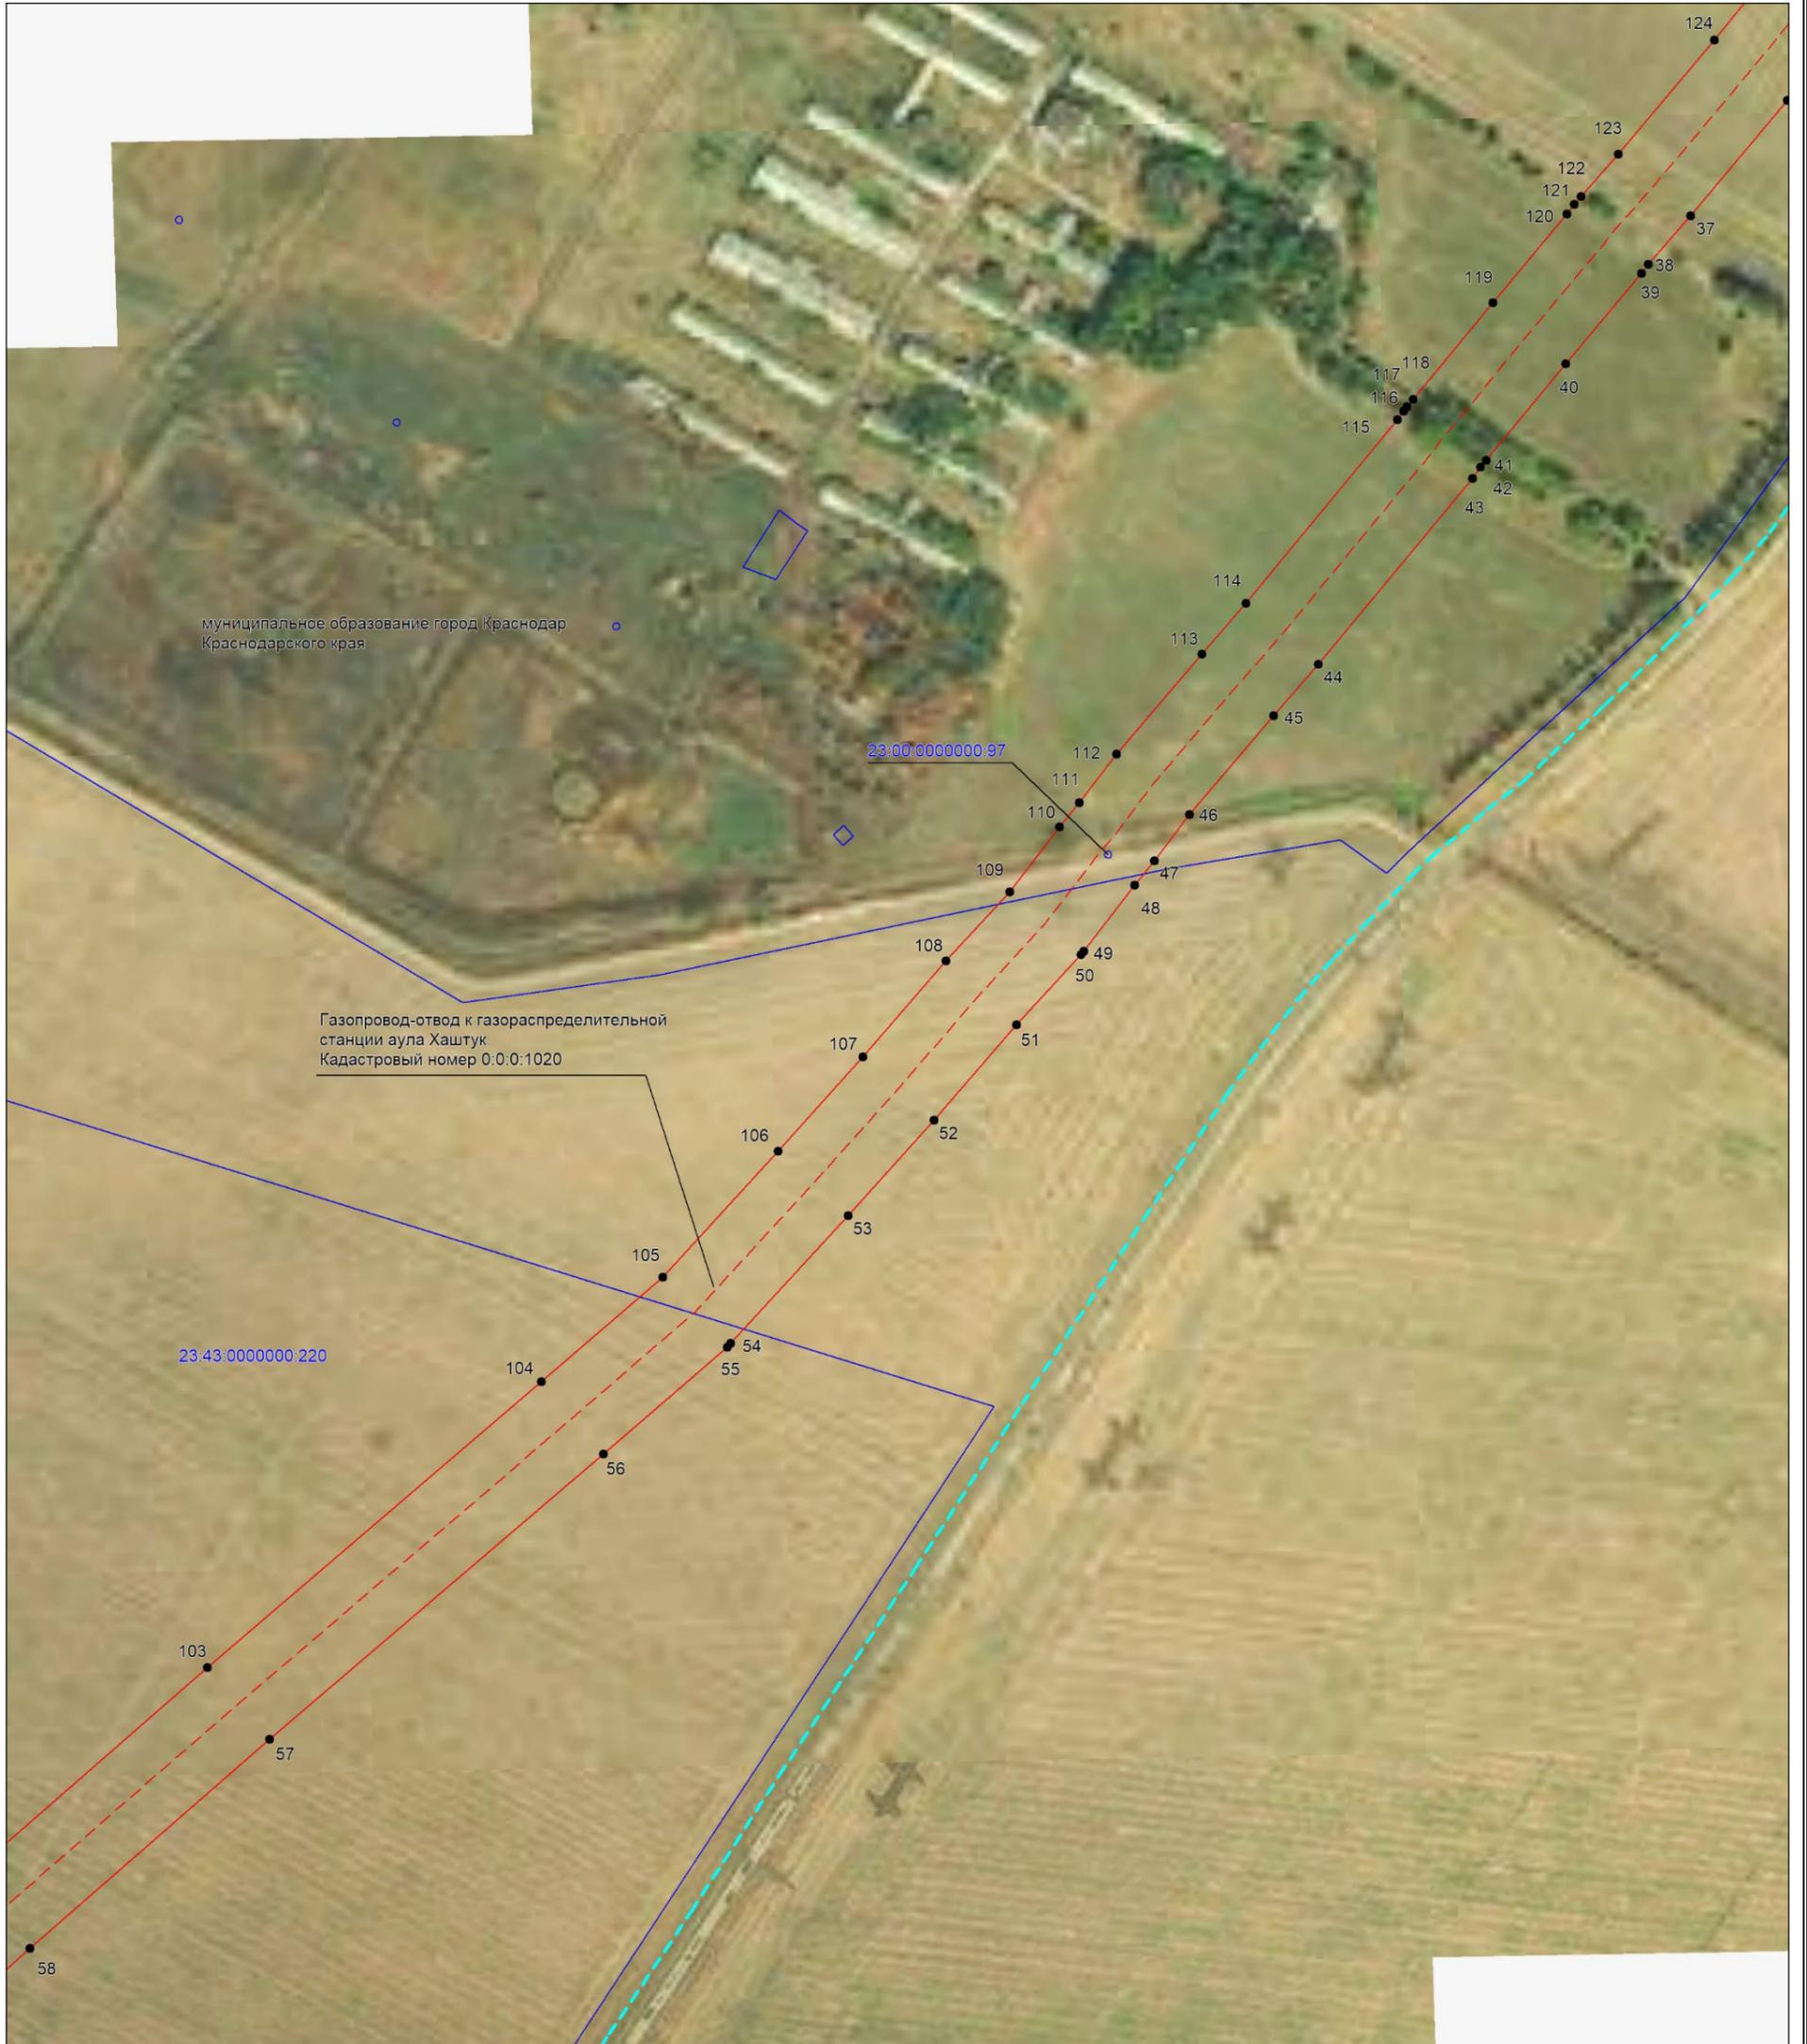

Масштаб 1:3500

Используемые условные знаки и обозначения:


- — проектная граница публичного сервитута,
- - - — существующее местоположение инженерного сооружения,
- - - — установленная граница муниципального образования,
- - - — установленная граница населенного пункта,
- — границы земельных участков, в отношении которых испрашивается публичный сервитут,
- - - — граница кадастрового квартала,
- <sup>2</sup> — обозначение и номер характерной точки границы публичного сервитута,
- 23:43:0105002 — номер кадастрового квартала,
- 23:43:0131001:29 — кадастровые номера земельных участков, в отношении которых испрашивается публичный сервитут

Подпись *Бондаренко Е. А.* Дата 17 апреля 2025 г.

Место для оттиска печати (при наличии) лица, составившего описание местоположения границ объекта



Выносной лист №3

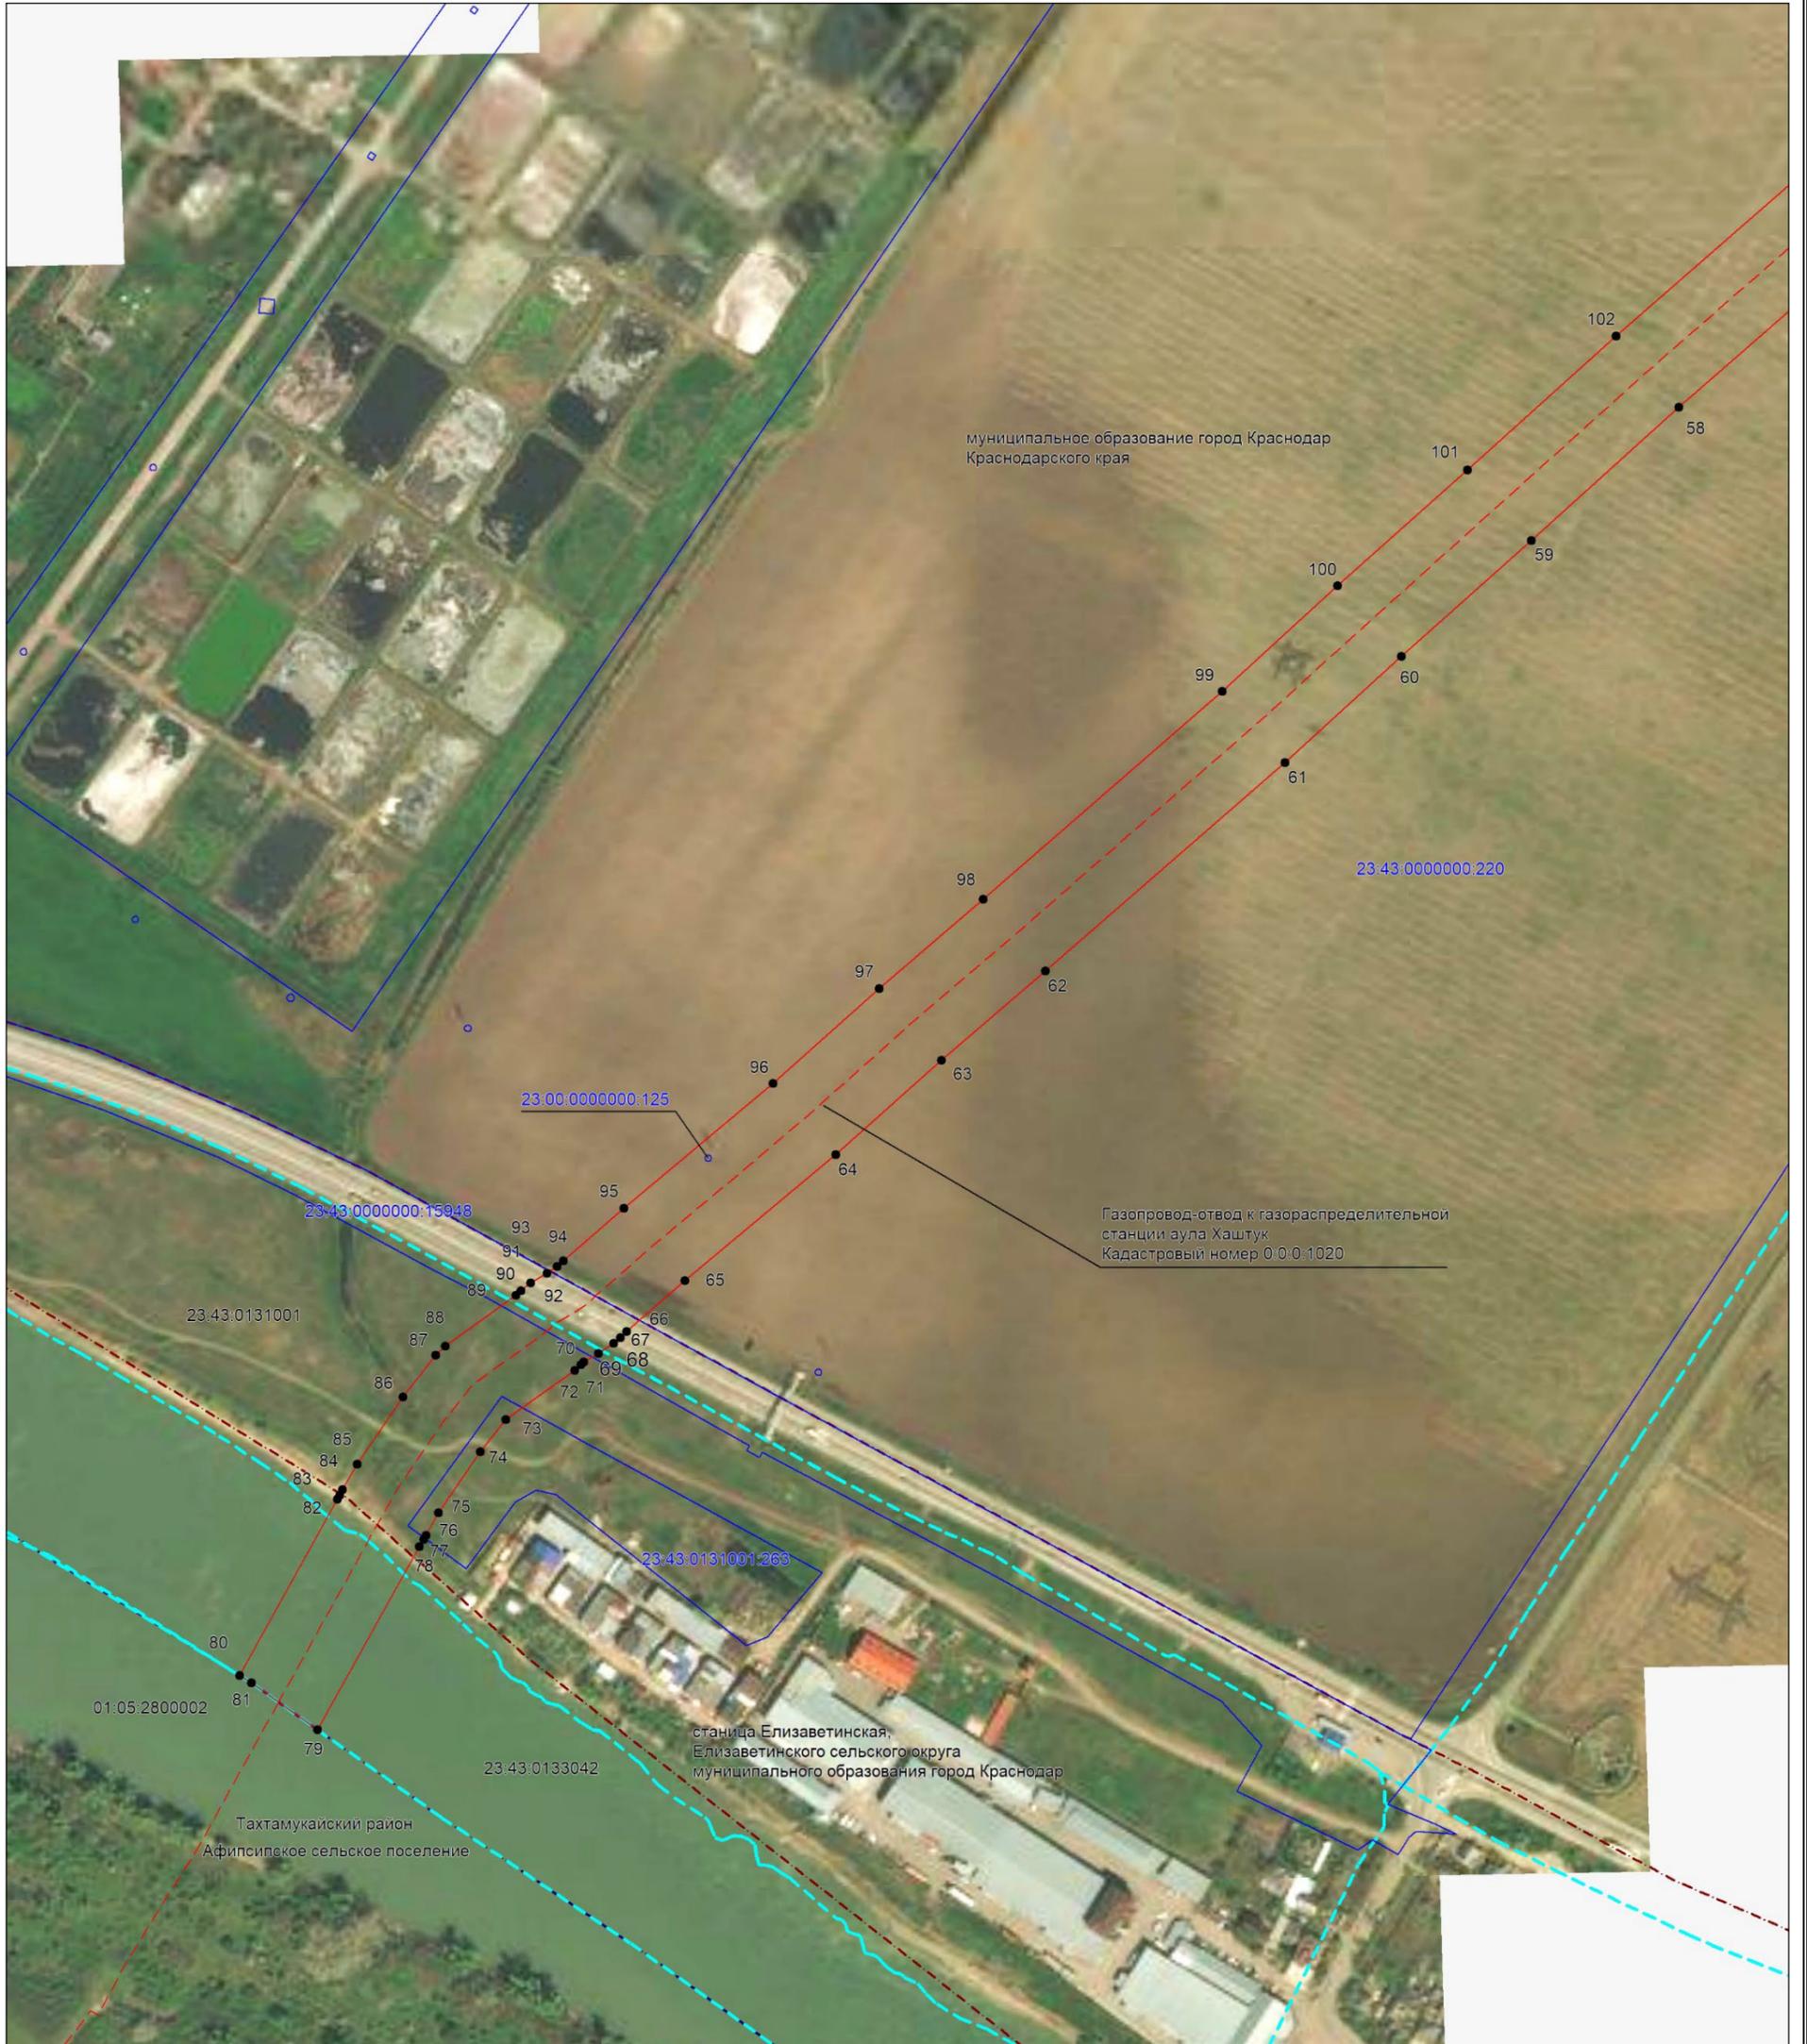

Масштаб 1:3500

Используемые условные знаки и обозначения:

- — проектная граница публичного сервитута,
- - - — существующее местоположение инженерного сооружения,
- - - — установленная граница муниципального образования,
- - - — установленная граница населенного пункта,
- — границы земельных участков, в отношении которых испрашивается публичный сервитут,
- - - — граница кадастрового квартала,
- <sup>2</sup> — обозначение и номер характерной точки границы публичного сервитута,
- 23:43:0105002 — номер кадастрового квартала,
- 23:43:0131001:29 — кадастровые номера земельных участков, в отношении которых испрашивается публичный сервитут

Подпись *Бондаренко Е. А.* Бондаренко Е. А. Дата 17 апреля 2025 г.

Место для оттиска печати (при наличии) лица, составившего описание местоположения границ объекта

