

Схема расположения элемента планировочной структуры

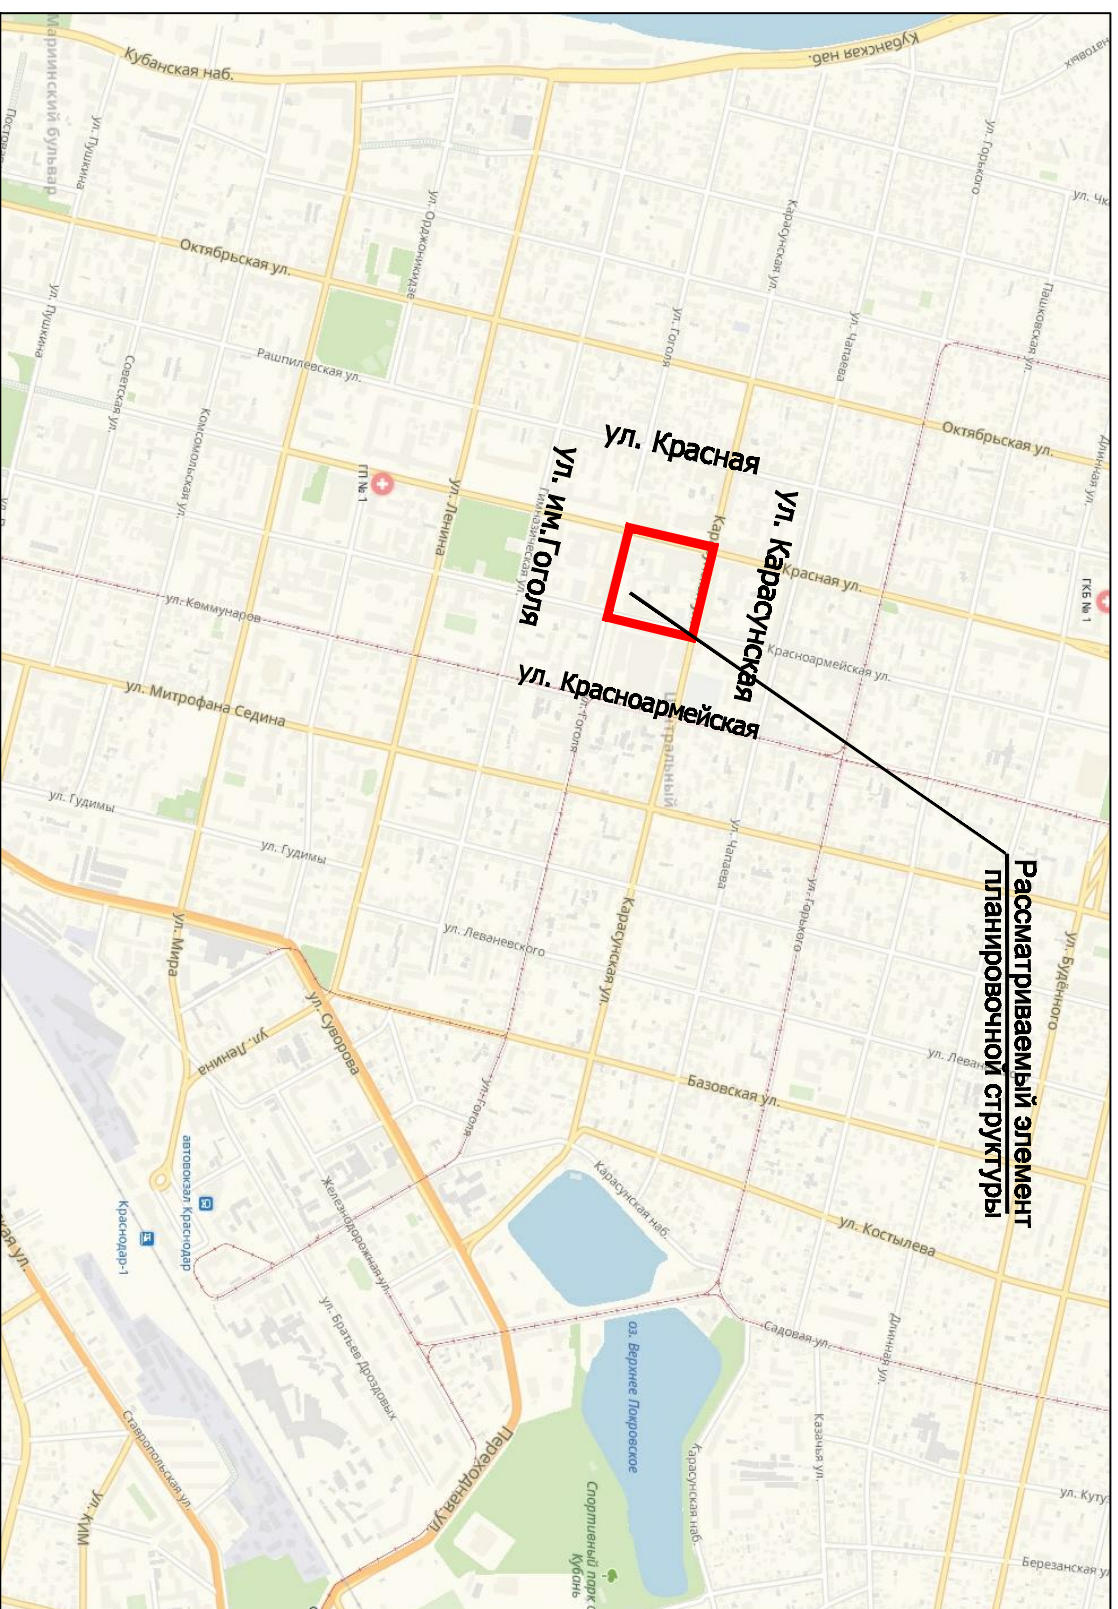


Схема расположения земельного участка на территории муниципального образования город Краснодар


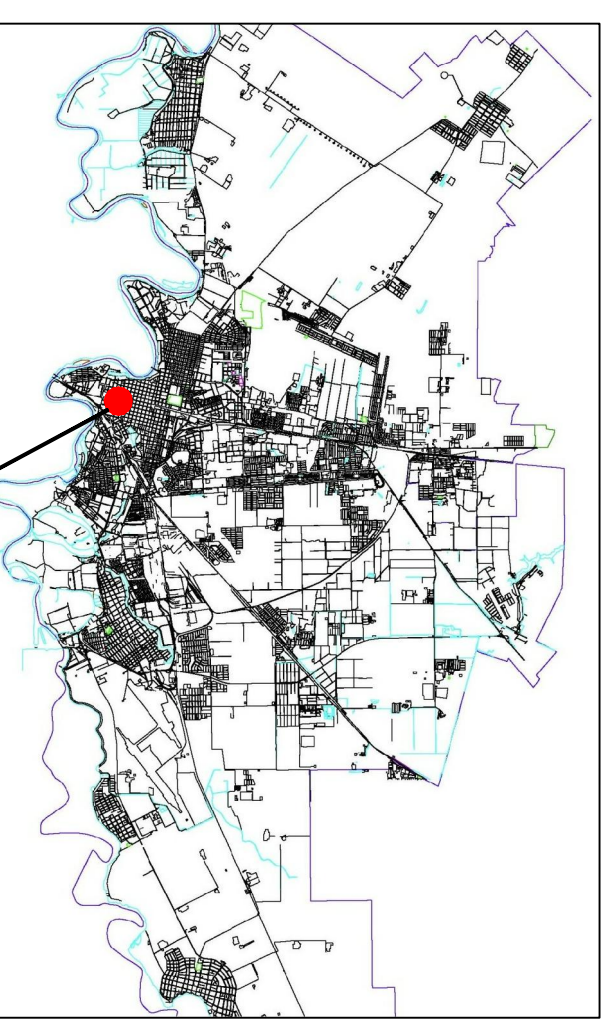





Схема расположения элемента планировочной структуры на чертеже проекта планировки центральной части города, утвержденного постановлением администрации МО город Краснодар от 18.03.2009г №815

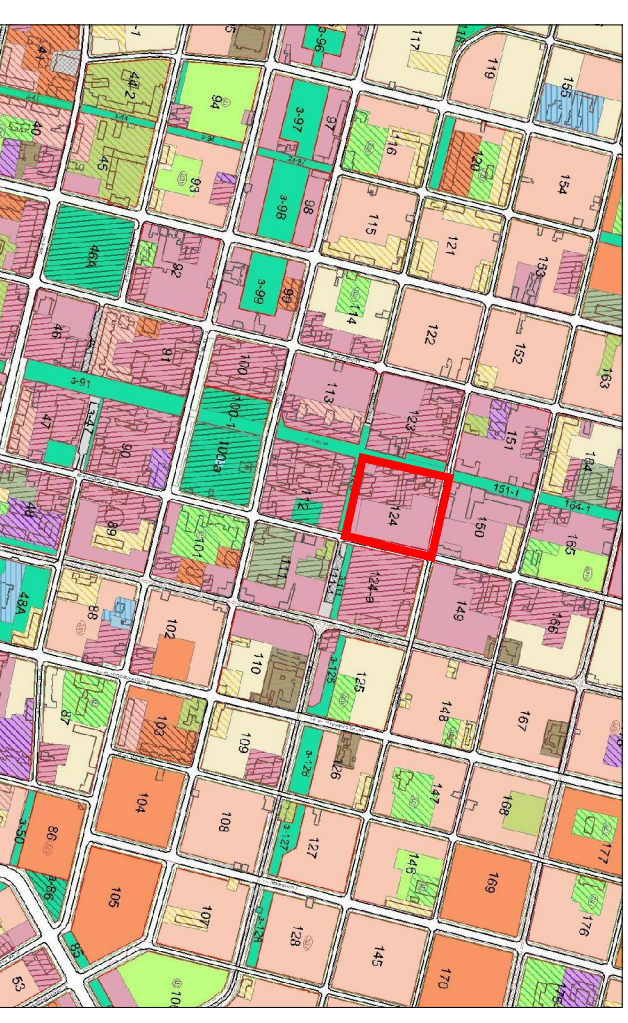

					МЗ-478/2019-ДПТ		
					Проект планировки территории в целях внесения изменений в проект планировки Центральной части города Красноярска, в границах элемента планировочной структуры, организованного улицами Красной, Карасуской, Красноярской, им. Г. Гоголя, в Центральном внутригородском округе города Красноярска		
Изм.	Коп. у.	Лист	№ док.	Подпись	Дата		
ГАН		Сель Д.Е.			04.19		
Слещ, 1й кат		Бережная			04.19		
Материалы по обоснованию					Стадия	Лист	Листов
					ПТТ	3	
Карта (фрагмент карты) планировочной структуры территории с отображением границ элемента планировочной структуры					МБУ "Институт Горадастрпроект"		
И.КОНТД.		Сель Д.Е.			04.19		