

ГРАФИЧЕСКОЕ ОПИСАНИЕ

местоположения границ публичного сервитута

Публичный сервитут в целях складирования строительных и иных материалов, возведения некапитальных строений, сооружений (включая ограждения, бытовки, навесы) и (или) размещения строительной техники, которые необходимы для обеспечения строительства линейного объекта регионального значения «Строительство ЛЭП 110 кВ Краснодарская ТЭЦ - Краснодарэнерго»

(наименование объекта, местоположение границ которого описано (далее - объект))

Раздел 1

Сведения об объекте		
№ п/п	Характеристики объекта	Описание характеристик
1	2	3
1	Местоположение объекта	Краснодарский край, муниципальное образование город Краснодар, город Краснодар
2	Площадь объекта +/- величина погрешности определения площади (Р+/- Дельта Р)	29332 кв.м ± 303.10 кв.м
3	Иные характеристики объекта	Публичный сервитут устанавливается в целях складирования строительных и иных материалов, возведения некапитальных строений, сооружений (включая ограждения, бытовки, навесы) и (или) размещения строительной техники, которые необходимы для обеспечения строительства линейного объекта регионального значения «Строительство ЛЭП 110 кВ Краснодарская ТЭЦ - Краснодарэнерго», сроком на 3 (три) года. Публичный сервитут устанавливается в пользу ООО «Краснодарэнерго» ОГРН 1122308005786, ИНН 2308190012 адрес: 350005, Краснодарский кр., г. Краснодар, ул. Им. Героя Сарабеева В.И., д. 5 офис 10 тел.: 8 (861) 205-17-61 e-mail: info@krasnodarenergo.ru

Раздел 2

Сведения о местоположении границ объекта					
1. Система координат <u>МСК-23, зона 1</u>					
2. Сведения о характерных точках границ объекта					
Обозначение характерных точек границ	Координаты, м		Метод определения координат характерной точки	Средняя квадратическая погрешность положения характерной точки (M_t), м	Описание обозначения точка местности (при наличии)
	X	Y			
1	2	3	4	5	6
Граница1(1)	–	–	–	–	–
1	483042.45	1385534.35	Аналитический метод	0.50	–
2	483033.02	1385534.44	Аналитический метод	0.50	–
3	483032.29	1385468.63	Аналитический метод	0.50	–
4	483055.16	1385468.38	Аналитический метод	0.50	–
5	483055.62	1385502.22	Аналитический метод	0.50	–
6	483061.81	1385502.15	Аналитический метод	0.50	–
7	483061.86	1385505.95	Аналитический метод	0.50	–
8	483054.24	1385506.04	Аналитический метод	0.50	–
9	483053.13	1385506.24	Аналитический метод	0.50	–
10	483052.14	1385506.86	Аналитический метод	0.50	–
11	483051.40	1385507.81	Аналитический метод	0.50	–
12	483051.06	1385509.37	Аналитический метод	0.50	–
13	483052.02	1385565.95	Аналитический метод	0.50	–
14	483054.20	1385693.75	Аналитический метод	0.50	–
15	483053.67	1385696.76	Аналитический метод	0.50	–
16	483053.91	1385710.49	Аналитический метод	0.50	–
17	483054.54	1385713.48	Аналитический метод	0.50	–
18	483054.57	1385715.34	Аналитический метод	0.50	–
19	483042.27	1385717.98	Аналитический метод	0.50	–
20	483041.24	1385718.20	Аналитический метод	0.50	–
21	483040.60	1385715.22	Аналитический метод	0.50	–
22	483045.50	1385714.17	Аналитический метод	0.50	–
23	483042.99	1385566.15	Аналитический метод	0.50	–
1	483042.45	1385534.35	Аналитический метод	0.50	–
Граница1(2)	–	–	–	–	–
24	483055.96	1385526.64	Аналитический метод	0.50	–
25	483056.19	1385543.39	Аналитический метод	0.50	–
26	483055.06	1385543.41	Аналитический метод	0.50	–
27	483054.72	1385523.66	Аналитический метод	0.50	–
28	483054.79	1385523.33	Аналитический метод	0.50	–
29	483054.95	1385523.09	Аналитический метод	0.50	–
30	483055.21	1385522.91	Аналитический метод	0.50	–
31	483055.51	1385522.85	Аналитический метод	0.50	–
32	483062.05	1385522.78	Аналитический метод	0.50	–
33	483062.09	1385526.58	Аналитический метод	0.50	–
24	483055.96	1385526.64	Аналитический метод	0.50	–
Граница1(3)	–	–	–	–	–
34	483046.86	1385724.10	Аналитический метод	0.50	–
35	483042.58	1385724.10	Аналитический метод	0.50	–
36	483042.13	1385722.00	Аналитический метод	0.50	–
37	483058.02	1385718.58	Аналитический метод	0.50	–
38	483058.08	1385721.69	Аналитический метод	0.50	–
34	483046.86	1385724.10	Аналитический метод	0.50	–
Граница1(4)	–	–	–	–	–
39	482967.01	1385726.92	Аналитический метод	0.50	–
40	482963.11	1385727.03	Аналитический метод	0.50	–
41	482963.11	1385731.28	Аналитический метод	0.50	–
42	482961.02	1385731.34	Аналитический метод	0.50	–
43	482961.02	1385726.66	Аналитический метод	0.50	–
44	482961.02	1385721.66	Аналитический метод	0.50	–

45	482967.01	1385721.50	Аналитический метод	0.50	—
46	482967.01	1385726.50	Аналитический метод	0.50	—
39	482967.01	1385726.92	Аналитический метод	0.50	—
Граница1(5)	—	—	—	—	—
47	482963.10	1385761.04	Аналитический метод	0.50	—
48	482962.95	1385750.97	Аналитический метод	0.50	—
49	482967.01	1385750.91	Аналитический метод	0.50	—
50	482967.01	1385744.61	Аналитический метод	0.50	—
51	482970.88	1385744.56	Аналитический метод	0.50	—
52	482971.37	1385760.82	Аналитический метод	0.50	—
47	482963.10	1385761.04	Аналитический метод	0.50	—
Граница1(6)	—	—	—	—	—
53	482534.86	1385751.96	Аналитический метод	0.50	—
54	482534.98	1385755.81	Аналитический метод	0.50	—
55	482454.81	1385757.85	Аналитический метод	0.50	—
56	482448.86	1385758.00	Аналитический метод	0.50	—
57	482429.49	1385758.49	Аналитический метод	0.50	—
58	482427.21	1385758.54	Аналитический метод	0.50	—
59	482426.64	1385758.55	Аналитический метод	0.50	—
60	482427.01	1385756.59	Аналитический метод	0.50	—
61	482427.29	1385755.11	Аналитический метод	0.50	—
62	482454.80	1385754.30	Аналитический метод	0.50	—
53	482534.86	1385751.96	Аналитический метод	0.50	—
Граница1(7)	—	—	—	—	—
63	482573.92	1385765.79	Аналитический метод	0.50	—
64	482545.81	1385766.10	Аналитический метод	0.50	—
65	482534.06	1385762.53	Аналитический метод	0.50	—
66	482480.89	1385763.94	Аналитический метод	0.50	—
67	482468.09	1385760.91	Аналитический метод	0.50	—
68	482534.51	1385759.22	Аналитический метод	0.50	—
69	482549.21	1385763.68	Аналитический метод	0.50	—
70	482571.73	1385763.12	Аналитический метод	0.50	—
71	482589.79	1385756.54	Аналитический метод	0.50	—
72	482607.75	1385756.27	Аналитический метод	0.50	—
73	482607.80	1385759.32	Аналитический метод	0.50	—
74	482591.11	1385759.57	Аналитический метод	0.50	—
63	482573.92	1385765.79	Аналитический метод	0.50	—
Граница1(8)	—	—	—	—	—
75	482427.68	1385763.48	Аналитический метод	0.50	—
76	482425.70	1385763.55	Аналитический метод	0.50	—
77	482425.90	1385762.47	Аналитический метод	0.50	—
78	482427.44	1385762.44	Аналитический метод	0.50	—
79	482429.75	1385761.88	Аналитический метод	0.50	—
80	482444.25	1385761.52	Аналитический метод	0.50	—
75	482427.68	1385763.48	Аналитический метод	0.50	—
Граница1(9)	—	—	—	—	—
81	482287.53	1385761.19	Аналитический метод	0.50	—
82	482287.21	1385761.20	Аналитический метод	0.50	—
83	482284.91	1385761.53	Аналитический метод	0.50	—
84	482274.11	1385761.90	Аналитический метод	0.50	—
85	482271.10	1385761.71	Аналитический метод	0.50	—
86	482257.56	1385762.05	Аналитический метод	0.50	—
87	482256.07	1385762.09	Аналитический метод	0.50	—
88	482255.57	1385762.10	Аналитический метод	0.50	—
89	482255.56	1385761.71	Аналитический метод	0.50	—
90	482255.48	1385758.88	Аналитический метод	0.50	—
91	482257.63	1385759.04	Аналитический метод	0.50	—
92	482271.05	1385758.70	Аналитический метод	0.50	—
93	482287.16	1385758.15	Аналитический метод	0.50	—
94	482287.43	1385758.14	Аналитический метод	0.50	—
95	482287.52	1385760.75	Аналитический метод	0.50	—
81	482287.53	1385761.19	Аналитический метод	0.50	—
Граница1(10)	—	—	—	—	—
96	482271.35	1385768.69	Аналитический метод	0.50	—
97	482257.39	1385769.05	Аналитический метод	0.50	—
98	482255.77	1385768.93	Аналитический метод	0.50	—
99	482255.68	1385766.00	Аналитический метод	0.50	—

100	482256.14	1385765.99	Аналитический метод	0.50	–
101	482257.62	1385766.03	Аналитический метод	0.50	–
102	482271.22	1385765.69	Аналитический метод	0.50	–
103	482274.23	1385765.29	Аналитический метод	0.50	–
104	482285.02	1385764.92	Аналитический метод	0.50	–
105	482287.32	1385765.09	Аналитический метод	0.50	–
106	482287.66	1385765.09	Аналитический метод	0.50	–
107	482287.76	1385768.13	Аналитический метод	0.50	–
108	482287.50	1385768.14	Аналитический метод	0.50	–
109	482278.89	1385768.13	Аналитический метод	0.50	–
96	482271.35	1385768.69	Аналитический метод	0.50	–
Граница1(11)	–	–	–	–	–
110	481948.53	1385769.88	Аналитический метод	0.50	–
111	481948.45	1385766.81	Аналитический метод	0.50	–
112	481967.28	1385766.34	Аналитический метод	0.50	–
113	481967.36	1385769.41	Аналитический метод	0.50	–
110	481948.53	1385769.88	Аналитический метод	0.50	–
Граница1(12)	–	–	–	–	–
114	481948.65	1385774.87	Аналитический метод	0.50	–
115	481948.63	1385773.76	Аналитический метод	0.50	–
116	481967.46	1385773.29	Аналитический метод	0.50	–
117	481967.48	1385774.40	Аналитический метод	0.50	–
114	481948.65	1385774.87	Аналитический метод	0.50	–
Граница1(13)	–	–	–	–	–
118	481718.39	1385774.65	Аналитический метод	0.50	–
119	481718.90	1385771.56	Аналитический метод	0.50	–
120	481727.86	1385771.42	Аналитический метод	0.50	–
121	481726.98	1385774.51	Аналитический метод	0.50	–
118	481718.39	1385774.65	Аналитический метод	0.50	–
Граница1(14)	–	–	–	–	–
122	481717.24	1385781.59	Аналитический метод	0.50	–
123	481717.75	1385778.53	Аналитический метод	0.50	–
124	481725.89	1385778.40	Аналитический метод	0.50	–
125	481725.02	1385781.47	Аналитический метод	0.50	–
122	481717.24	1385781.59	Аналитический метод	0.50	–
Граница1(15)	–	–	–	–	–
126	481519.04	1385774.70	Аналитический метод	0.50	–
127	481523.39	1385779.42	Аналитический метод	0.50	–
128	481518.44	1385786.67	Аналитический метод	0.50	–
129	481507.34	1385774.74	Аналитический метод	0.50	–
130	481501.17	1385774.76	Аналитический метод	0.50	–
131	481508.89	1385781.41	Аналитический метод	0.50	–
132	481509.20	1385781.59	Аналитический метод	0.50	–
133	481518.06	1385791.82	Аналитический метод	0.50	–
134	481518.42	1385792.05	Аналитический метод	0.50	–
135	481518.72	1385792.07	Аналитический метод	0.50	–
136	481518.86	1385792.01	Аналитический метод	0.50	–
137	481519.13	1385791.69	Аналитический метод	0.50	–
138	481520.32	1385789.33	Аналитический метод	0.50	–
139	481530.32	1385774.65	Аналитический метод	0.50	–
140	481531.26	1385773.28	Аналитический метод	0.50	–
141	481538.67	1385772.11	Аналитический метод	0.50	–
142	481537.33	1385769.32	Аналитический метод	0.50	–
143	481529.44	1385770.54	Аналитический метод	0.50	–
144	481518.27	1385773.85	Аналитический метод	0.50	–
126	481519.04	1385774.70	Аналитический метод	0.50	–
Граница1(16)	–	–	–	–	–
145	481519.77	1385807.03	Аналитический метод	0.50	–
146	481494.34	1385778.89	Аналитический метод	0.50	–
147	481115.48	1385367.70	Аналитический метод	0.50	–
148	481100.11	1385381.73	Аналитический метод	0.50	–
149	481098.05	1385379.47	Аналитический метод	0.50	–
150	481115.47	1385363.57	Аналитический метод	0.50	–
151	481156.00	1385407.53	Аналитический метод	0.50	–
152	481175.76	1385429.81	Аналитический метод	0.50	–
153	481201.83	1385457.99	Аналитический метод	0.50	–
154	481227.65	1385484.80	Аналитический метод	0.50	–

155	481445.85	1385721.92	Аналитический метод	0.50	—
156	481479.37	1385758.54	Аналитический метод	0.50	—
157	481480.49	1385760.64	Аналитический метод	0.50	—
158	481486.83	1385767.55	Аналитический метод	0.50	—
159	481497.04	1385776.35	Аналитический метод	0.50	—
160	481506.32	1385784.34	Аналитический метод	0.50	—
161	481515.28	1385794.68	Аналитический метод	0.50	—
162	481517.16	1385795.89	Аналитический метод	0.50	—
163	481519.47	1385796.02	Аналитический метод	0.50	—
164	481521.30	1385795.18	Аналитический метод	0.50	—
165	481522.41	1385793.83	Аналитический метод	0.50	—
166	481523.68	1385791.32	Аналитический метод	0.50	—
167	481533.54	1385776.86	Аналитический метод	0.50	—
168	481540.28	1385775.80	Аналитический метод	0.50	—
169	481535.35	1385779.62	Аналитический метод	0.50	—
170	481526.42	1385792.72	Аналитический метод	0.50	—
171	481525.33	1385795.51	Аналитический метод	0.50	—
172	481525.13	1385803.66	Аналитический метод	0.50	—
145	481519.77	1385807.03	Аналитический метод	0.50	—
Граница1(17)	—	—	—	—	—
173	481288.44	1385545.92	Аналитический метод	0.50	—
174	481230.05	1385482.54	Аналитический метод	0.50	—
175	481217.14	1385469.13	Аналитический метод	0.50	—
176	481204.23	1385455.72	Аналитический метод	0.50	—
177	481178.21	1385427.59	Аналитический метод	0.50	—
178	481158.45	1385405.31	Аналитический метод	0.50	—
179	481115.27	1385358.49	Аналитический метод	0.50	—
180	481095.42	1385376.59	Аналитический метод	0.50	—
181	481093.37	1385374.34	Аналитический метод	0.50	—
182	481114.76	1385354.82	Аналитический метод	0.50	—
173	481288.44	1385545.92	Аналитический метод	0.50	—
Граница1(18)	—	—	—	—	—
183	480991.40	1385480.88	Аналитический метод	0.50	—
184	480989.38	1385478.59	Аналитический метод	0.50	—
185	480994.79	1385473.66	Аналитический метод	0.50	—
186	480996.88	1385475.88	Аналитический метод	0.50	—
183	480991.40	1385480.88	Аналитический метод	0.50	—
Граница1(19)	—	—	—	—	—
187	480219.02	1384769.93	Аналитический метод	0.50	—
188	480221.39	1384767.89	Аналитический метод	0.50	—
189	480230.81	1384752.89	Аналитический метод	0.50	—
190	480247.44	1384736.38	Аналитический метод	0.50	—
191	480259.88	1384724.02	Аналитический метод	0.50	—
192	480271.38	1384714.08	Аналитический метод	0.50	—
193	480273.77	1384712.41	Аналитический метод	0.50	—
194	480279.10	1384707.79	Аналитический метод	0.50	—
195	480290.23	1384698.17	Аналитический метод	0.50	—
196	480295.63	1384704.04	Аналитический метод	0.50	—
197	480303.07	1384712.12	Аналитический метод	0.50	—
198	480312.81	1384726.45	Аналитический метод	0.50	—
199	480323.63	1384749.06	Аналитический метод	0.50	—
200	480823.82	1385291.98	Аналитический метод	0.50	—
201	480992.11	1385470.82	Аналитический метод	0.50	—
202	480989.26	1385473.42	Аналитический метод	0.50	—
203	480956.68	1385437.68	Аналитический метод	0.50	—
204	480947.81	1385429.22	Аналитический метод	0.50	—
205	480928.19	1385407.95	Аналитический метод	0.50	—
206	480926.57	1385405.33	Аналитический метод	0.50	—
207	480917.26	1385395.24	Аналитический метод	0.50	—
208	480914.78	1385393.41	Аналитический метод	0.50	—
209	480802.22	1385271.36	Аналитический метод	0.50	—
210	480801.03	1385269.33	Аналитический метод	0.50	—
211	480760.18	1385225.04	Аналитический метод	0.50	—
212	480758.25	1385223.68	Аналитический метод	0.50	—
213	480321.86	1384750.52	Аналитический метод	0.50	—
214	480314.18	1384734.33	Аналитический метод	0.50	—
215	480300.48	1384714.17	Аналитический метод	0.50	—

216	480300.40	1384714.10	Аналитический метод	0.50	–
217	480289.78	1384702.55	Аналитический метод	0.50	–
218	480262.13	1384726.44	Аналитический метод	0.50	–
219	480233.40	1384754.97	Аналитический метод	0.50	–
220	480233.39	1384754.98	Аналитический метод	0.50	–
221	480223.92	1384770.07	Аналитический метод	0.50	–
222	480221.30	1384772.32	Аналитический метод	0.50	–
223	480151.75	1384832.03	Аналитический метод	0.50	–
224	480129.66	1384827.42	Аналитический метод	0.50	–
225	480104.69	1384848.49	Аналитический метод	0.50	–
226	479999.77	1384936.85	Аналитический метод	0.50	–
227	479978.50	1384959.27	Аналитический метод	0.50	–
228	479892.39	1385031.71	Аналитический метод	0.50	–
229	479892.39	1385039.03	Аналитический метод	0.50	–
230	479881.95	1385047.53	Аналитический метод	0.50	–
231	479879.71	1385049.41	Аналитический метод	0.50	–
232	479758.51	1385151.55	Аналитический метод	0.50	–
233	479758.51	1385160.18	Аналитический метод	0.50	–
234	479714.25	1385192.91	Аналитический метод	0.50	–
235	479702.13	1385244.48	Аналитический метод	0.50	–
236	479700.00	1385259.06	Аналитический метод	0.50	–
237	479695.97	1385264.99	Аналитический метод	0.50	–
238	479693.52	1385263.17	Аналитический метод	0.50	–
239	479697.09	1385257.93	Аналитический метод	0.50	–
240	479699.13	1385243.91	Аналитический метод	0.50	–
241	479711.63	1385190.74	Аналитический метод	0.50	–
242	479755.21	1385158.51	Аналитический метод	0.50	–
243	479755.21	1385150.02	Аналитический метод	0.50	–
244	479877.59	1385046.89	Аналитический метод	0.50	–
245	479889.09	1385037.46	Аналитический метод	0.50	–
246	479889.08	1385030.17	Аналитический метод	0.50	–
247	479951.19	1384979.76	Аналитический метод	0.50	–
248	479976.20	1384956.89	Аналитический метод	0.50	–
249	480009.43	1384921.94	Аналитический метод	0.50	–
250	480098.83	1384846.65	Аналитический метод	0.50	–
251	480128.05	1384822.04	Аналитический метод	0.50	–
252	480152.40	1384827.12	Аналитический метод	0.50	–
187	480219.02	1384769.93	Аналитический метод	0.50	–
Граница(20)	–	–	–	–	–
253	480945.38	1385431.60	Аналитический метод	0.50	–
254	480816.69	1385292.06	Аналитический метод	0.50	–
255	480920.49	1385408.01	Аналитический метод	0.50	–
253	480945.38	1385431.60	Аналитический метод	0.50	–
Граница(21)	–	–	–	–	–
256	480226.53	1384772.31	Аналитический метод	0.50	–
257	480236.08	1384757.11	Аналитический метод	0.50	–
258	480264.44	1384728.94	Аналитический метод	0.50	–
259	480275.47	1384719.41	Аналитический метод	0.50	–
260	480278.14	1384717.87	Аналитический метод	0.50	–
261	480289.90	1384707.70	Аналитический метод	0.50	–
262	480297.81	1384716.29	Аналитический метод	0.50	–
263	480311.22	1384736.03	Аналитический метод	0.50	–
264	480319.01	1384752.44	Аналитический метод	0.50	–
265	480337.31	1384772.29	Аналитический метод	0.50	–
266	480333.26	1384772.76	Аналитический метод	0.50	–
267	480328.23	1384767.31	Аналитический метод	0.50	–
268	480316.24	1384754.31	Аналитический метод	0.50	–
269	480308.35	1384737.67	Аналитический метод	0.50	–
270	480295.21	1384718.35	Аналитический метод	0.50	–
271	480289.44	1384712.08	Аналитический метод	0.50	–
272	480279.93	1384720.30	Аналитический метод	0.50	–
273	480277.54	1384721.98	Аналитический метод	0.50	–
274	480266.68	1384731.36	Аналитический метод	0.50	–
275	480238.67	1384759.18	Аналитический метод	0.50	–
276	480229.06	1384774.49	Аналитический метод	0.50	–
277	480225.95	1384777.16	Аналитический метод	0.50	–
278	480153.65	1384839.22	Аналитический метод	0.50	–

279	480142.88	1384836.97	Аналитический метод	0.50	–
280	480142.98	1384835.37	Аналитический метод	0.50	–
281	480130.77	1384832.82	Аналитический метод	0.50	–
282	480103.63	1384855.68	Аналитический метод	0.50	–
283	480016.59	1384928.98	Аналитический метод	0.50	–
284	480016.89	1384931.07	Аналитический метод	0.50	–
285	480004.33	1384941.66	Аналитический метод	0.50	–
286	479991.71	1384955.04	Аналитический метод	0.50	–
287	479983.48	1384963.76	Аналитический метод	0.50	–
288	479984.86	1384965.08	Аналитический метод	0.50	–
289	479966.78	1384980.66	Аналитический метод	0.50	–
290	479943.74	1384998.55	Аналитический метод	0.50	–
291	479886.22	1385052.69	Аналитический метод	0.50	–
292	479765.21	1385154.67	Аналитический метод	0.50	–
293	479765.21	1385153.55	Аналитический метод	0.50	–
294	479720.52	1385196.60	Аналитический метод	0.50	–
295	479708.96	1385245.78	Аналитический метод	0.50	–
296	479706.65	1385261.65	Аналитический метод	0.50	–
297	479701.54	1385269.16	Аналитический метод	0.50	–
298	479699.09	1385267.33	Аналитический метод	0.50	–
299	479703.73	1385260.52	Аналитический метод	0.50	–
300	479705.97	1385245.21	Аналитический метод	0.50	–
301	479717.90	1385194.44	Аналитический метод	0.50	–
302	479761.91	1385161.89	Аналитический метод	0.50	–
303	479761.91	1385153.13	Аналитический метод	0.50	–
304	479761.92	1385153.12	Аналитический метод	0.50	–
305	479881.91	1385052.01	Аналитический метод	0.50	–
306	479884.12	1385050.15	Аналитический метод	0.50	–
307	479895.79	1385040.64	Аналитический метод	0.50	–
308	479895.79	1385033.29	Аналитический метод	0.50	–
309	479980.78	1384961.80	Аналитический метод	0.50	–
310	479981.10	1384961.46	Аналитический метод	0.50	–
311	479989.32	1384952.74	Аналитический метод	0.50	–
312	480002.04	1384939.26	Аналитический метод	0.50	–
313	480106.26	1384851.48	Аналитический метод	0.50	–
314	480130.56	1384831.02	Аналитический метод	0.50	–
315	480152.75	1384835.65	Аналитический метод	0.50	–
316	480223.66	1384774.78	Аналитический метод	0.50	–
256	480226.53	1384772.31	Аналитический метод	0.50	–
Граница1(22)	–	–	–	–	–
317	479660.06	1385302.23	Аналитический метод	0.50	–
318	479658.19	1385299.78	Аналитический метод	0.50	–
319	479663.24	1385296.95	Аналитический метод	0.50	–
320	479668.28	1385294.11	Аналитический метод	0.50	–
321	479674.08	1385291.73	Аналитический метод	0.50	–
322	479675.66	1385289.42	Аналитический метод	0.50	–
323	479678.13	1385291.21	Аналитический метод	0.50	–
324	479676.09	1385294.21	Аналитический метод	0.50	–
325	479669.61	1385296.86	Аналитический метод	0.50	–
317	479660.06	1385302.23	Аналитический метод	0.50	–
Граница1(23)	–	–	–	–	–
326	479664.32	1385307.80	Аналитический метод	0.50	–
327	479662.45	1385305.36	Аналитический метод	0.50	–
328	479671.31	1385300.38	Аналитический метод	0.50	–
329	479678.65	1385297.37	Аналитический метод	0.50	–
330	479681.29	1385293.49	Аналитический метод	0.50	–
331	479683.76	1385295.28	Аналитический метод	0.50	–
332	479680.66	1385299.85	Аналитический метод	0.50	–
333	479672.64	1385303.13	Аналитический метод	0.50	–
326	479664.32	1385307.80	Аналитический метод	0.50	–
Граница1(24)	–	–	–	–	–
334	478968.46	1385255.81	Аналитический метод	0.50	–
335	478966.82	1385255.39	Аналитический метод	0.50	–
336	478965.88	1385253.88	Аналитический метод	0.50	–
337	478962.17	1385229.81	Аналитический метод	0.50	–
338	478915.97	1385237.14	Аналитический метод	0.50	–
339	478915.51	1385234.12	Аналитический метод	0.50	–

340	478963.90	1385226.45	Аналитический метод	0.50	—
341	478964.96	1385226.28	Аналитический метод	0.50	—
342	478968.95	1385252.13	Аналитический метод	0.50	—
343	479052.41	1385206.18	Аналитический метод	0.50	—
344	479103.55	1385174.86	Аналитический метод	0.50	—
345	479192.54	1385122.74	Аналитический метод	0.50	—
346	479211.68	1385112.18	Аналитический метод	0.50	—
347	479214.90	1385109.64	Аналитический метод	0.50	—
348	479243.31	1385092.99	Аналитический метод	0.50	—
349	479270.27	1385077.19	Аналитический метод	0.50	—
350	479299.11	1385120.46	Аналитический метод	0.50	—
351	479329.71	1385166.40	Аналитический метод	0.50	—
352	479359.79	1385211.56	Аналитический метод	0.50	—
353	479374.52	1385233.32	Аналитический метод	0.50	—
354	479383.15	1385245.85	Аналитический метод	0.50	—
355	479384.46	1385249.14	Аналитический метод	0.50	—
356	479399.45	1385288.33	Аналитический метод	0.50	—
357	479421.72	1385319.86	Аналитический метод	0.50	—
358	479423.72	1385326.43	Аналитический метод	0.50	—
359	479464.44	1385381.51	Аналитический метод	0.50	—
360	479478.36	1385400.84	Аналитический метод	0.50	—
361	479483.46	1385397.97	Аналитический метод	0.50	—
362	479485.27	1385400.47	Аналитический метод	0.50	—
363	479475.93	1385405.70	Аналитический метод	0.50	—
364	479456.94	1385379.12	Аналитический метод	0.50	—
365	479420.81	1385328.23	Аналитический метод	0.50	—
366	479418.72	1385321.32	Аналитический метод	0.50	—
367	479396.54	1385289.93	Аналитический метод	0.50	—
368	479395.24	1385285.74	Аналитический метод	0.50	—
369	479390.38	1385273.04	Аналитический метод	0.50	—
370	479389.04	1385270.35	Аналитический метод	0.50	—
371	479381.39	1385250.34	Аналитический метод	0.50	—
372	479380.22	1385247.42	Аналитический метод	0.50	—
373	479371.79	1385235.18	Аналитический метод	0.50	—
374	479357.05	1385213.40	Аналитический метод	0.50	—
375	479326.78	1385167.95	Аналитический метод	0.50	—
376	479296.37	1385122.29	Аналитический метод	0.50	—
377	479269.12	1385081.40	Аналитический метод	0.50	—
378	479245.04	1385095.51	Аналитический метод	0.50	—
379	479174.74	1385136.70	Аналитический метод	0.50	—
380	479121.47	1385166.86	Аналитический метод	0.50	—
381	479105.18	1385177.45	Аналитический метод	0.50	—
382	479053.94	1385208.82	Аналитический метод	0.50	—
383	478968.55	1385255.83	Аналитический метод	0.50	—
334	478968.46	1385255.81	Аналитический метод	0.50	—
Граница1(25)	—	—	—	—	—
384	479390.56	1385293.08	Аналитический метод	0.50	—
385	479375.14	1385252.78	Аналитический метод	0.50	—
386	479374.27	1385250.60	Аналитический метод	0.50	—
387	479366.26	1385238.96	Аналитический метод	0.50	—
388	479351.49	1385217.13	Аналитический метод	0.50	—
389	479320.82	1385171.09	Аналитический метод	0.50	—
390	479290.79	1385126.01	Аналитический метод	0.50	—
391	479267.19	1385090.59	Аналитический метод	0.50	—
392	479248.98	1385101.26	Аналитический метод	0.50	—
393	479178.21	1385142.72	Аналитический метод	0.50	—
394	479125.08	1385172.81	Аналитический метод	0.50	—
395	479108.89	1385183.33	Аналитический метод	0.50	—
396	479057.44	1385214.83	Аналитический метод	0.50	—
397	478969.60	1385263.19	Аналитический метод	0.50	—
398	478969.36	1385263.32	Аналитический метод	0.50	—
399	478962.24	1385261.15	Аналитический метод	0.50	—
400	478959.45	1385256.13	Аналитический метод	0.50	—
401	478956.61	1385237.73	Аналитический метод	0.50	—
402	478917.01	1385244.01	Аналитический метод	0.50	—
403	478916.55	1385240.99	Аналитический метод	0.50	—
404	478959.41	1385234.20	Аналитический метод	0.50	—

405	478962.62	1385255.02	Аналитический метод	0.50	–
406	478964.36	1385258.46	Аналитический метод	0.50	–
407	478969.00	1385260.04	Аналитический метод	0.50	–
408	479055.90	1385212.19	Аналитический метод	0.50	–
409	479107.26	1385180.75	Аналитический метод	0.50	–
410	479123.50	1385170.20	Аналитический метод	0.50	–
411	479176.69	1385140.08	Аналитический метод	0.50	–
412	479247.25	1385098.73	Аналитический метод	0.50	–
413	479268.34	1385086.37	Аналитический метод	0.50	–
414	479293.54	1385124.18	Аналитический метод	0.50	–
415	479323.75	1385169.54	Аналитический метод	0.50	–
416	479354.23	1385215.29	Аналитический метод	0.50	–
417	479368.98	1385237.10	Аналитический метод	0.50	–
418	479377.20	1385249.03	Аналитический метод	0.50	–
419	479378.22	1385251.58	Аналитический метод	0.50	–
420	479385.86	1385271.56	Аналитический метод	0.50	–
421	479386.66	1385274.47	Аналитический метод	0.50	–
422	479391.52	1385287.16	Аналитический метод	0.50	–
423	479393.51	1385291.54	Аналитический метод	0.50	–
424	479415.62	1385322.84	Аналитический метод	0.50	–
425	479417.72	1385329.75	Аналитический метод	0.50	–
426	479454.17	1385381.10	Аналитический метод	0.50	–
427	479475.23	1385410.57	Аналитический метод	0.50	–
428	479487.56	1385403.64	Аналитический метод	0.50	–
429	479489.36	1385406.13	Аналитический метод	0.50	–
430	479475.47	1385413.93	Аналитический метод	0.50	–
431	479456.36	1385387.41	Аналитический метод	0.50	–
432	479414.64	1385330.99	Аналитический метод	0.50	–
433	479412.62	1385324.30	Аналитический метод	0.50	–
384	479390.56	1385293.08	Аналитический метод	0.50	–
Граница1(26)	–	–	–	–	–
434	478830.57	1385062.27	Аналитический метод	0.50	–
435	478823.95	1385025.02	Аналитический метод	0.50	–
436	478821.02	1385005.36	Аналитический метод	0.50	–
437	478818.03	1384985.81	Аналитический метод	0.50	–
438	478818.01	1384985.67	Аналитический метод	0.50	–
439	478820.15	1384985.29	Аналитический метод	0.50	–
440	478864.43	1385245.31	Аналитический метод	0.50	–
441	478861.15	1385245.83	Аналитический метод	0.50	–
442	478859.81	1385244.41	Аналитический метод	0.50	–
443	478847.62	1385166.89	Аналитический метод	0.50	–
434	478830.57	1385062.27	Аналитический метод	0.50	–
Граница1(27)	–	–	–	–	–
444	478833.03	1385120.98	Аналитический метод	0.50	–
445	478833.85	1385120.89	Аналитический метод	0.50	–
446	478833.74	1385118.89	Аналитический метод	0.50	–
447	478832.71	1385119.00	Аналитический метод	0.50	–
448	478823.72	1385063.41	Аналитический метод	0.50	–
449	478823.59	1385062.64	Аналитический метод	0.50	–
450	478817.34	1385026.10	Аналитический метод	0.50	–
451	478814.25	1385006.41	Аналитический метод	0.50	–
452	478811.18	1384986.86	Аналитический метод	0.50	–
453	478807.38	1384961.13	Аналитический метод	0.50	–
454	478802.55	1384928.46	Аналитический метод	0.50	–
455	478793.00	1384868.05	Аналитический метод	0.50	–
456	478783.05	1384810.25	Аналитический метод	0.50	–
457	478781.34	1384799.08	Аналитический метод	0.50	–
458	478779.98	1384799.15	Аналитический метод	0.50	–
459	478779.47	1384796.12	Аналитический метод	0.50	–
460	478783.85	1384795.91	Аналитический метод	0.50	–
461	478783.97	1384796.37	Аналитический метод	0.50	–
462	478786.00	1384809.66	Аналитический метод	0.50	–
463	478795.31	1384867.64	Аналитический метод	0.50	–
464	478805.05	1384928.08	Аналитический метод	0.50	–
465	478810.40	1384960.70	Аналитический метод	0.50	–
466	478814.17	1384986.41	Аналитический метод	0.50	–
467	478814.73	1384989.82	Аналитический метод	0.50	–

468	478817.37	1385005.93	Аналитический метод	0.50	–
469	478820.59	1385025.57	Аналитический метод	0.50	–
470	478826.73	1385062.90	Аналитический метод	0.50	–
471	478838.35	1385135.35	Аналитический метод	0.50	–
472	478842.63	1385159.77	Аналитический метод	0.50	–
473	478843.42	1385166.90	Аналитический метод	0.50	–
474	478856.15	1385246.21	Аналитический метод	0.50	–
475	478859.72	1385250.00	Аналитический метод	0.50	–
476	478865.09	1385249.15	Аналитический метод	0.50	–
477	478865.60	1385252.16	Аналитический метод	0.50	–
478	478854.27	1385253.95	Аналитический метод	0.50	–
479	478850.33	1385229.85	Аналитический метод	0.50	–
480	478848.60	1385218.15	Аналитический метод	0.50	–
481	478849.12	1385218.09	Аналитический метод	0.50	–
482	478849.01	1385216.09	Аналитический метод	0.50	–
483	478848.28	1385216.17	Аналитический метод	0.50	–
484	478840.63	1385168.01	Аналитический метод	0.50	–
444	478833.03	1385120.98	Аналитический метод	0.50	–
Граница1(28)	–	–	–	–	–
485	478798.24	1384854.26	Аналитический метод	0.50	–
486	478789.93	1384809.03	Аналитический метод	0.50	–
487	478787.89	1384795.65	Аналитический метод	0.50	–
488	478786.97	1384791.85	Аналитический метод	0.50	–
489	478778.81	1384792.25	Аналитический метод	0.50	–
490	478778.30	1384789.22	Аналитический метод	0.50	–
491	478789.01	1384788.69	Аналитический метод	0.50	–
492	478792.73	1384808.90	Аналитический метод	0.50	–
485	478798.24	1384854.26	Аналитический метод	0.50	–
Граница1(29)	–	–	–	–	–
493	478762.68	1384789.99	Аналитический метод	0.50	–
494	478763.17	1384793.02	Аналитический метод	0.50	–
495	478753.21	1384793.52	Аналитический метод	0.50	–
496	478752.57	1384789.16	Аналитический метод	0.50	–
497	478742.05	1384787.17	Аналитический метод	0.50	–
498	478742.50	1384784.15	Аналитический метод	0.50	–
499	478757.87	1384787.06	Аналитический метод	0.50	–
500	478758.38	1384790.21	Аналитический метод	0.50	–
493	478762.68	1384789.99	Аналитический метод	0.50	–
Граница1(30)	–	–	–	–	–
501	478763.79	1384796.90	Аналитический метод	0.50	–
502	478764.27	1384799.93	Аналитический метод	0.50	–
503	478741.10	1384801.07	Аналитический метод	0.50	–
504	478741.10	1384794.06	Аналитический метод	0.50	–
505	478741.60	1384791.05	Аналитический метод	0.50	–
506	478749.11	1384792.48	Аналитический метод	0.50	–
507	478749.86	1384797.59	Аналитический метод	0.50	–
501	478763.79	1384796.90	Аналитический метод	0.50	–
Граница1(31)	–	–	–	–	–
508	478715.35	1384782.81	Аналитический метод	0.50	–
509	478713.69	1384785.01	Аналитический метод	0.50	–
510	478713.29	1384785.76	Аналитический метод	0.50	–
511	478707.65	1384797.94	Аналитический метод	0.50	–
512	478705.64	1384800.71	Аналитический метод	0.50	–
513	478704.14	1384802.93	Аналитический метод	0.50	–
514	478698.21	1384811.75	Аналитический метод	0.50	–
515	478696.14	1384808.55	Аналитический метод	0.50	–
516	478704.96	1384795.76	Аналитический метод	0.50	–
517	478714.69	1384778.88	Аналитический метод	0.50	–
518	478728.10	1384781.42	Аналитический метод	0.50	–
519	478726.38	1384784.20	Аналитический метод	0.50	–
520	478718.26	1384782.66	Аналитический метод	0.50	–
508	478715.35	1384782.81	Аналитический метод	0.50	–
Граница1(32)	–	–	–	–	–
521	478651.11	1384856.59	Аналитический метод	0.50	–
522	478643.63	1384861.34	Аналитический метод	0.50	–
523	478642.84	1384858.56	Аналитический метод	0.50	–
524	478642.82	1384858.14	Аналитический метод	0.50	–

525	478643.11	1384857.76	Аналитический метод	0.50	—
526	478676.20	1384836.70	Аналитический метод	0.50	—
527	478681.59	1384830.66	Аналитический метод	0.50	—
528	478684.08	1384827.30	Аналитический метод	0.50	—
529	478696.23	1384818.98	Аналитический метод	0.50	—
530	478698.39	1384816.86	Аналитический метод	0.50	—
531	478699.23	1384815.60	Аналитический метод	0.50	—
532	478700.86	1384812.64	Аналитический метод	0.50	—
533	478701.89	1384811.12	Аналитический метод	0.50	—
534	478703.25	1384809.63	Аналитический метод	0.50	—
535	478706.59	1384804.67	Аналитический метод	0.50	—
536	478708.31	1384802.80	Аналитический метод	0.50	—
537	478711.12	1384799.90	Аналитический метод	0.50	—
538	478715.65	1384790.15	Аналитический метод	0.50	—
539	478716.83	1384786.96	Аналитический метод	0.50	—
540	478717.25	1384786.60	Аналитический метод	0.50	—
541	478717.84	1384786.55	Аналитический метод	0.50	—
542	478723.52	1384787.62	Аналитический метод	0.50	—
543	478721.57	1384790.36	Аналитический метод	0.50	—
544	478709.44	1384806.71	Аналитический метод	0.50	—
545	478705.73	1384810.71	Аналитический метод	0.50	—
546	478704.92	1384810.02	Аналитический метод	0.50	—
547	478694.95	1384821.92	Аналитический метод	0.50	—
548	478686.46	1384829.91	Аналитический метод	0.50	—
549	478676.95	1384838.15	Аналитический метод	0.50	—
521	478651.11	1384856.59	Аналитический метод	0.50	—
Граница1(33)	—	—	—	—	—
550	478673.97	1384834.09	Аналитический метод	0.50	—
551	478672.03	1384830.21	Аналитический метод	0.50	—
552	478696.07	1384814.93	Аналитический метод	0.50	—
553	478694.31	1384816.66	Аналитический метод	0.50	—
554	478682.04	1384825.06	Аналитический метод	0.50	—
550	478673.97	1384834.09	Аналитический метод	0.50	—
Граница1(34)	—	—	—	—	—
555	478632.68	1384848.22	Аналитический метод	0.50	—
556	478641.57	1384842.92	Аналитический метод	0.50	—
557	478643.79	1384850.75	Аналитический метод	0.50	—
558	478664.70	1384837.97	Аналитический метод	0.50	—
559	478665.57	1384839.44	Аналитический метод	0.50	—
560	478645.68	1384852.10	Аналитический метод	0.50	—
561	478640.15	1384855.61	Аналитический метод	0.50	—
562	478639.14	1384856.70	Аналитический метод	0.50	—
563	478639.00	1384859.30	Аналитический метод	0.50	—
564	478640.20	1384863.53	Аналитический метод	0.50	—
565	478637.52	1384865.23	Аналитический метод	0.50	—
566	478635.47	1384858.05	Аналитический метод	0.50	—
555	478632.68	1384848.22	Аналитический метод	0.50	—
Граница1(35)	—	—	—	—	—
567	478632.95	1384873.67	Аналитический метод	0.50	—
568	478632.25	1384871.69	Аналитический метод	0.50	—
569	478641.03	1384866.44	Аналитический метод	0.50	—
570	478641.84	1384869.29	Аналитический метод	0.50	—
571	478641.90	1384869.85	Аналитический метод	0.50	—
572	478641.39	1384870.19	Аналитический метод	0.50	—
573	478639.61	1384870.99	Аналитический метод	0.50	—
567	478632.95	1384873.67	Аналитический метод	0.50	—
Граница1(36)	—	—	—	—	—
574	478635.93	1384882.13	Аналитический метод	0.50	—
575	478634.24	1384877.35	Аналитический метод	0.50	—
576	478641.13	1384874.58	Аналитический метод	0.50	—
577	478643.29	1384873.62	Аналитический метод	0.50	—
578	478646.06	1384871.76	Аналитический метод	0.50	—
579	478645.64	1384868.40	Аналитический метод	0.50	—
580	478644.49	1384864.36	Аналитический метод	0.50	—
581	478647.20	1384862.74	Аналитический метод	0.50	—
582	478649.62	1384871.23	Аналитический метод	0.50	—
583	478644.38	1384876.47	Аналитический метод	0.50	—

574	478635.93	1384882.13	Аналитический метод	0.50	—
Граница1(37)	—	—	—	—	—
584	478381.73	1385001.02	Аналитический метод	0.50	—
585	478379.48	1385002.45	Аналитический метод	0.50	—
586	478377.04	1385004.12	Аналитический метод	0.50	—
587	478374.83	1385004.23	Аналитический метод	0.50	—
588	478377.25	1385001.84	Аналитический метод	0.50	—
589	478380.80	1384998.98	Аналитический метод	0.50	—
584	478381.73	1385001.02	Аналитический метод	0.50	—
Граница1(38)	—	—	—	—	—
590	478377.87	1385007.98	Аналитический метод	0.50	—
591	478373.91	1385009.88	Аналитический метод	0.50	—
592	478372.94	1385008.23	Аналитический метод	0.50	—
590	478377.87	1385007.98	Аналитический метод	0.50	—
Граница1(39)	—	—	—	—	—
593	478370.72	1385004.44	Аналитический метод	0.50	—
594	478363.67	1385004.78	Аналитический метод	0.50	—
595	478353.29	1385007.15	Аналитический метод	0.50	—
596	478341.05	1385012.10	Аналитический метод	0.50	—
597	478340.35	1385010.57	Аналитический метод	0.50	—
598	478367.15	1384998.37	Аналитический метод	0.50	—
593	478370.72	1385004.44	Аналитический метод	0.50	—
Граница1(40)	—	—	—	—	—
599	478365.39	1385008.60	Аналитический метод	0.50	—
600	478354.88	1385019.48	Аналитический метод	0.50	—
601	478341.10	1385027.90	Аналитический метод	0.50	—
602	478335.13	1385018.05	Аналитический метод	0.50	—
603	478338.01	1385016.46	Аналитический метод	0.50	—
604	478354.43	1385010.75	Аналитический метод	0.50	—
605	478364.07	1385008.67	Аналитический метод	0.50	—
599	478365.39	1385008.60	Аналитический метод	0.50	—
Граница1(41)	—	—	—	—	—
606	478211.22	1385078.28	Аналитический метод	0.50	—
607	478208.05	1385079.08	Аналитический метод	0.50	—
608	478207.66	1385077.40	Аналитический метод	0.50	—
606	478211.22	1385078.28	Аналитический метод	0.50	—
Граница1(42)	—	—	—	—	—
609	478191.65	1385069.46	Аналитический метод	0.50	—
610	478173.67	1385065.04	Аналитический метод	0.50	—
611	478160.00	1385067.71	Аналитический метод	0.50	—
612	478157.08	1385069.22	Аналитический метод	0.50	—
613	478118.18	1385076.82	Аналитический метод	0.50	—
614	478111.61	1385074.48	Аналитический метод	0.50	—
615	478118.44	1385073.41	Аналитический метод	0.50	—
616	478189.93	1385059.35	Аналитический метод	0.50	—
609	478191.65	1385069.46	Аналитический метод	0.50	—
Граница1(43)	—	—	—	—	—
617	478182.19	1385071.15	Аналитический метод	0.50	—
618	478130.61	1385080.23	Аналитический метод	0.50	—
619	478065.08	1385093.09	Аналитический метод	0.50	—
620	478065.02	1385088.73	Аналитический метод	0.50	—
621	478066.41	1385086.99	Аналитический метод	0.50	—
622	478111.36	1385078.00	Аналитический метод	0.50	—
623	478117.92	1385080.34	Аналитический метод	0.50	—
624	478158.07	1385072.50	Аналитический метод	0.50	—
625	478160.99	1385071.57	Аналитический метод	0.50	—
626	478173.91	1385069.05	Аналитический метод	0.50	—
617	478182.19	1385071.15	Аналитический метод	0.50	—
Граница1(44)	—	—	—	—	—
627	478064.93	1385083.82	Аналитический метод	0.50	—
628	478061.11	1385087.87	Аналитический метод	0.50	—
629	478061.19	1385093.88	Аналитический метод	0.50	—
630	478058.14	1385094.37	Аналитический метод	0.50	—
631	478058.01	1385083.89	Аналитический метод	0.50	—
632	478064.83	1385082.80	Аналитический метод	0.50	—
627	478064.93	1385083.82	Аналитический метод	0.50	—
Граница1(45)	—	—	—	—	—

633	478065.25	1385106.87	Аналитический метод	0.50	—
634	478074.35	1385105.45	Аналитический метод	0.50	—
635	478076.78	1385118.95	Аналитический метод	0.50	—
636	478044.16	1385127.19	Аналитический метод	0.50	—
637	478042.66	1385120.75	Аналитический метод	0.50	—
638	478062.38	1385116.69	Аналитический метод	0.50	—
639	478064.23	1385115.86	Аналитический метод	0.50	—
640	478065.28	1385109.37	Аналитический метод	0.50	—
633	478065.25	1385106.87	Аналитический метод	0.50	—
Граница1(46)	—	—	—	—	—
641	478061.36	1385107.69	Аналитический метод	0.50	—
642	478061.38	1385109.20	Аналитический метод	0.50	—
643	478060.67	1385113.06	Аналитический метод	0.50	—
644	478041.88	1385116.93	Аналитический метод	0.50	—
645	478040.97	1385111.59	Аналитический метод	0.50	—
641	478061.36	1385107.69	Аналитический метод	0.50	—
Граница1(47)	—	—	—	—	—
646	477949.86	1385135.87	Аналитический метод	0.50	—
647	477942.28	1385137.43	Аналитический метод	0.50	—
648	477939.10	1385138.21	Аналитический метод	0.50	—
649	477949.09	1385132.47	Аналитический метод	0.50	—
646	477949.86	1385135.87	Аналитический метод	0.50	—
Граница1(48)	—	—	—	—	—
650	477949.97	1385139.83	Аналитический метод	0.50	—
651	477950.03	1385144.99	Аналитический метод	0.50	—
652	477942.11	1385146.76	Аналитический метод	0.50	—
653	477936.36	1385145.00	Аналитический метод	0.50	—
654	477941.39	1385141.60	Аналитический метод	0.50	—
650	477949.97	1385139.83	Аналитический метод	0.50	—
Граница1(49)	—	—	—	—	—
655	477785.61	1385245.58	Аналитический метод	0.50	—
656	477783.87	1385248.76	Аналитический метод	0.50	—
657	477781.48	1385250.14	Аналитический метод	0.50	—
658	477777.30	1385252.26	Аналитический метод	0.50	—
659	477772.54	1385255.31	Аналитический метод	0.50	—
660	477771.97	1385255.54	Аналитический метод	0.50	—
661	477769.33	1385256.23	Аналитический метод	0.50	—
662	477768.89	1385254.52	Аналитический метод	0.50	—
655	477785.61	1385245.58	Аналитический метод	0.50	—
Граница1(50)	—	—	—	—	—
663	477796.44	1385242.58	Аналитический метод	0.50	—
664	477799.77	1385253.63	Аналитический метод	0.50	—
665	477770.69	1385261.39	Аналитический метод	0.50	—
666	477770.32	1385260.01	Аналитический метод	0.50	—
667	477773.13	1385259.27	Аналитический метод	0.50	—
668	477774.36	1385258.85	Аналитический метод	0.50	—
669	477786.42	1385251.87	Аналитический метод	0.50	—
670	477788.53	1385248.28	Аналитический метод	0.50	—
663	477796.44	1385242.58	Аналитический метод	0.50	—
Граница1(51)	—	—	—	—	—
671	477601.32	1385271.10	Аналитический метод	0.50	—
672	477593.63	1385271.35	Аналитический метод	0.50	—
673	477593.37	1385266.31	Аналитический метод	0.50	—
674	477601.08	1385266.06	Аналитический метод	0.50	—
671	477601.32	1385271.10	Аналитический метод	0.50	—
Граница1(52)	—	—	—	—	—
675	477601.51	1385275.00	Аналитический метод	0.50	—
676	477601.68	1385278.47	Аналитический метод	0.50	—
677	477593.99	1385278.31	Аналитический метод	0.50	—
678	477593.83	1385275.25	Аналитический метод	0.50	—
675	477601.51	1385275.00	Аналитический метод	0.50	—
Граница1(53)	—	—	—	—	—
679	477461.81	1385272.52	Аналитический метод	0.50	—
680	477461.84	1385275.57	Аналитический метод	0.50	—
681	477457.29	1385275.71	Аналитический метод	0.50	—
682	477454.63	1385276.14	Аналитический метод	0.50	—
683	477453.23	1385278.53	Аналитический метод	0.50	—

684	477452.13	1385284.58	Аналитический метод	0.50	—
685	477435.12	1385285.16	Аналитический метод	0.50	—
686	477434.60	1385273.39	Аналитический метод	0.50	—
679	477461.81	1385272.52	Аналитический метод	0.50	—
Граница1(54)	—	—	—	—	—
687	477461.89	1385279.47	Аналитический метод	0.50	—
688	477461.95	1385284.27	Аналитический метод	0.50	—
689	477456.11	1385284.45	Аналитический метод	0.50	—
690	477456.94	1385279.84	Аналитический метод	0.50	—
691	477457.04	1385279.70	Аналитический метод	0.50	—
692	477457.57	1385279.61	Аналитический метод	0.50	—
687	477461.89	1385279.47	Аналитический метод	0.50	—
Граница1(55)	—	—	—	—	—
693	477454.82	1385291.59	Аналитический метод	0.50	—
694	477459.38	1385291.49	Аналитический метод	0.50	—
695	477459.72	1385305.86	Аналитический метод	0.50	—
696	477449.96	1385309.98	Аналитический метод	0.50	—
697	477434.47	1385310.26	Аналитический метод	0.50	—
698	477432.45	1385295.22	Аналитический метод	0.50	—
699	477446.00	1385294.87	Аналитический метод	0.50	—
700	477447.04	1385294.99	Аналитический метод	0.50	—
701	477448.19	1385295.54	Аналитический метод	0.50	—
702	477449.88	1385296.17	Аналитический метод	0.50	—
703	477452.07	1385295.84	Аналитический метод	0.50	—
704	477453.84	1385294.50	Аналитический метод	0.50	—
705	477454.65	1385292.62	Аналитический метод	0.50	—
693	477454.82	1385291.59	Аналитический метод	0.50	—
Граница1(56)	—	—	—	—	—
706	477161.01	1385300.23	Аналитический метод	0.50	—
707	477111.32	1385305.00	Аналитический метод	0.50	—
708	477110.62	1385285.30	Аналитический метод	0.50	—
709	477111.60	1385286.72	Аналитический метод	0.50	—
710	477124.23	1385292.18	Аналитический метод	0.50	—
711	477131.74	1385296.75	Аналитический метод	0.50	—
706	477161.01	1385300.23	Аналитический метод	0.50	—
Граница1(57)	—	—	—	—	—
712	477142.38	1385291.55	Аналитический метод	0.50	—
713	477145.46	1385294.45	Аналитический метод	0.50	—
714	477132.73	1385292.94	Аналитический метод	0.50	—
715	477125.98	1385288.60	Аналитический метод	0.50	—
716	477113.37	1385283.15	Аналитический метод	0.50	—
717	477112.34	1385282.96	Аналитический метод	0.50	—
718	477083.18	1385258.43	Аналитический метод	0.50	—
719	477072.83	1385250.65	Аналитический метод	0.50	—
720	477064.11	1385244.09	Аналитический метод	0.50	—
721	477060.30	1385238.00	Аналитический метод	0.50	—
722	477058.95	1385234.25	Аналитический метод	0.50	—
723	477058.91	1385234.15	Аналитический метод	0.50	—
724	477058.16	1385232.09	Аналитический метод	0.50	—
725	477047.24	1385201.97	Аналитический метод	0.50	—
726	477045.87	1385199.86	Аналитический метод	0.50	—
727	477043.95	1385198.59	Аналитический метод	0.50	—
728	477040.00	1385196.45	Аналитический метод	0.50	—
729	477043.62	1385194.85	Аналитический метод	0.50	—
730	477046.09	1385194.52	Аналитический метод	0.50	—
731	477048.48	1385199.85	Аналитический метод	0.50	—
732	477048.65	1385203.32	Аналитический метод	0.50	—
733	477052.17	1385203.30	Аналитический метод	0.50	—
734	477054.29	1385213.66	Аналитический метод	0.50	—
735	477065.01	1385228.73	Аналитический метод	0.50	—
736	477059.97	1385233.40	Аналитический метод	0.50	—
737	477066.74	1385241.63	Аналитический метод	0.50	—
738	477082.44	1385256.66	Аналитический метод	0.50	—
739	477092.01	1385265.12	Аналитический метод	0.50	—
740	477115.13	1385280.63	Аналитический метод	0.50	—
741	477127.52	1385285.99	Аналитический метод	0.50	—
712	477142.38	1385291.55	Аналитический метод	0.50	—

Граница1(58)	–	–	–	–	–
742	477079.26	1385259.11	Аналитический метод	0.50	–
743	477062.24	1385255.41	Аналитический метод	0.50	–
744	477061.99	1385250.57	Аналитический метод	0.50	–
745	477055.57	1385238.19	Аналитический метод	0.50	–
746	477047.40	1385227.80	Аналитический метод	0.50	–
747	477051.16	1385224.23	Аналитический метод	0.50	–
748	477054.51	1385233.46	Аналитический метод	0.50	–
749	477057.27	1385239.57	Аналитический метод	0.50	–
750	477062.05	1385246.17	Аналитический метод	0.50	–
742	477079.26	1385259.11	Аналитический метод	0.50	–
Граница1(59)	–	–	–	–	–
751	477017.19	1385184.09	Аналитический метод	0.50	–
752	477012.48	1385182.44	Аналитический метод	0.50	–
753	477011.93	1385182.05	Аналитический метод	0.50	–
754	477011.79	1385181.78	Аналитический метод	0.50	–
755	477011.81	1385181.34	Аналитический метод	0.50	–
756	477012.08	1385180.54	Аналитический метод	0.50	–
757	477012.57	1385179.54	Аналитический метод	0.50	–
758	477012.76	1385178.01	Аналитический метод	0.50	–
759	477011.66	1385175.84	Аналитический метод	0.50	–
760	477001.15	1385164.93	Аналитический метод	0.50	–
761	476993.95	1385160.78	Аналитический метод	0.50	–
762	476991.59	1385160.63	Аналитический метод	0.50	–
763	476990.28	1385162.22	Аналитический метод	0.50	–
764	476989.55	1385163.09	Аналитический метод	0.50	–
765	476989.24	1385155.18	Аналитический метод	0.50	–
766	476989.21	1385154.32	Аналитический метод	0.50	–
767	476992.24	1385154.27	Аналитический метод	0.50	–
768	477001.96	1385164.42	Аналитический метод	0.50	–
769	477011.67	1385175.83	Аналитический метод	0.50	–
751	477017.19	1385184.09	Аналитический метод	0.50	–
Граница1(60)	–	–	–	–	–
770	477015.49	1385187.60	Аналитический метод	0.50	–
771	477002.61	1385187.77	Аналитический метод	0.50	–
772	477002.55	1385183.46	Аналитический метод	0.50	–
773	477005.30	1385179.19	Аналитический метод	0.50	–
774	476999.50	1385174.46	Аналитический метод	0.50	–
775	476994.43	1385180.67	Аналитический метод	0.50	–
776	476990.89	1385180.71	Аналитический метод	0.50	–
777	476990.76	1385170.46	Аналитический метод	0.50	–
778	476981.83	1385170.77	Аналитический метод	0.50	–
779	476981.84	1385171.92	Аналитический метод	0.50	–
780	476975.79	1385172.01	Аналитический метод	0.50	–
781	476975.96	1385184.30	Аналитический метод	0.50	–
782	476920.07	1385185.14	Аналитический метод	0.50	–
783	476920.59	1385184.74	Аналитический метод	0.50	–
784	476972.65	1385183.88	Аналитический метод	0.50	–
785	476972.46	1385168.75	Аналитический метод	0.50	–
786	476985.48	1385168.58	Аналитический метод	0.50	–
787	476990.76	1385166.54	Аналитический метод	0.50	–
788	476991.89	1385165.58	Аналитический метод	0.50	–
789	476992.60	1385164.83	Аналитический метод	0.50	–
790	476993.08	1385164.35	Аналитический метод	0.50	–
791	476993.51	1385164.39	Аналитический метод	0.50	–
792	476999.30	1385167.34	Аналитический метод	0.50	–
793	477009.13	1385177.55	Аналитический метод	0.50	–
794	477009.30	1385178.31	Аналитический метод	0.50	–
795	477009.27	1385178.57	Аналитический метод	0.50	–
796	477009.11	1385178.90	Аналитический метод	0.50	–
797	477008.20	1385180.38	Аналитический метод	0.50	–
798	477008.11	1385182.47	Аналитический метод	0.50	–
799	477008.82	1385184.66	Аналитический метод	0.50	–
800	477010.53	1385185.79	Аналитический метод	0.50	–
770	477015.49	1385187.60	Аналитический метод	0.50	–
Граница1(61)	–	–	–	–	–
801	476978.55	1385165.27	Аналитический метод	0.50	–

802	476969.00	1385165.40	Аналитический метод	0.50	—
803	476969.25	1385180.53	Аналитический метод	0.50	—
804	476963.24	1385180.63	Аналитический метод	0.50	—
805	476960.13	1385180.10	Аналитический метод	0.50	—
806	476946.41	1385180.33	Аналитический метод	0.50	—
807	476943.32	1385180.96	Аналитический метод	0.50	—
808	476918.57	1385181.37	Аналитический метод	0.50	—
809	476917.85	1385181.92	Аналитический метод	0.50	—
810	476917.85	1385172.30	Аналитический метод	0.50	—
811	476960.12	1385172.30	Аналитический метод	0.50	—
812	476960.16	1385176.15	Аналитический метод	0.50	—
813	476968.20	1385176.04	Аналитический метод	0.50	—
814	476968.13	1385170.46	Аналитический метод	0.50	—
815	476966.20	1385170.46	Аналитический метод	0.50	—
816	476966.20	1385162.14	Аналитический метод	0.50	—
817	476978.51	1385161.97	Аналитический метод	0.50	—
801	476978.55	1385165.27	Аналитический метод	0.50	—
Граница1(62)	—	—	—	—	—
818	476853.95	1385230.77	Аналитический метод	0.50	—
819	476852.63	1385231.77	Аналитический метод	0.50	—
820	476844.30	1385234.32	Аналитический метод	0.50	—
821	476842.30	1385234.32	Аналитический метод	0.50	—
822	476842.30	1385228.74	Аналитический метод	0.50	—
823	476851.41	1385228.74	Аналитический метод	0.50	—
824	476851.45	1385230.77	Аналитический метод	0.50	—
818	476853.95	1385230.77	Аналитический метод	0.50	—
Граница1(63)	—	—	—	—	—
825	476855.08	1385234.84	Аналитический метод	0.50	—
826	476855.36	1385235.72	Аналитический метод	0.50	—
827	476846.44	1385238.83	Аналитический метод	0.50	—
828	476842.30	1385238.90	Аналитический метод	0.50	—
829	476842.29	1385238.24	Аналитический метод	0.50	—
830	476844.68	1385238.22	Аналитический метод	0.50	—
831	476854.66	1385235.13	Аналитический метод	0.50	—
825	476855.08	1385234.84	Аналитический метод	0.50	—
Граница1(64)	—	—	—	—	—
832	476665.46	1385235.87	Аналитический метод	0.50	—
833	476651.86	1385236.16	Аналитический метод	0.50	—
834	476650.65	1385236.12	Аналитический метод	0.50	—
835	476650.65	1385230.00	Аналитический метод	0.50	—
836	476665.40	1385229.71	Аналитический метод	0.50	—
832	476665.46	1385235.87	Аналитический метод	0.50	—
Граница1(65)	—	—	—	—	—
837	476665.51	1385239.77	Аналитический метод	0.50	—
838	476665.50	1385242.45	Аналитический метод	0.50	—
839	476650.76	1385242.70	Аналитический метод	0.50	—
840	476650.71	1385240.02	Аналитический метод	0.50	—
841	476651.78	1385240.06	Аналитический метод	0.50	—
837	476665.51	1385239.77	Аналитический метод	0.50	—
Граница1(66)	—	—	—	—	—
842	476553.33	1385237.28	Аналитический метод	0.50	—
843	476552.13	1385237.32	Аналитический метод	0.50	—
844	476545.80	1385240.50	Аналитический метод	0.50	—
845	476546.02	1385230.98	Аналитический метод	0.50	—
846	476553.22	1385230.98	Аналитический метод	0.50	—
842	476553.33	1385237.28	Аналитический метод	0.50	—
Граница1(67)	—	—	—	—	—
847	476553.38	1385241.18	Аналитический метод	0.50	—
848	476553.39	1385244.07	Аналитический метод	0.50	—
849	476547.46	1385244.04	Аналитический метод	0.50	—
850	476553.12	1385241.19	Аналитический метод	0.50	—
847	476553.38	1385241.18	Аналитический метод	0.50	—
Граница1(68)	—	—	—	—	—
851	476430.28	1385233.10	Аналитический метод	0.50	—
852	476430.28	1385240.05	Аналитический метод	0.50	—
853	476419.90	1385239.53	Аналитический метод	0.50	—
854	476414.00	1385239.78	Аналитический метод	0.50	—

855	476407.11	1385239.87	Аналитический метод	0.50	—
856	476407.13	1385237.78	Аналитический метод	0.50	—
857	476413.64	1385237.80	Аналитический метод	0.50	—
858	476413.55	1385233.10	Аналитический метод	0.50	—
851	476430.28	1385233.10	Аналитический метод	0.50	—
Граница1(69)	—	—	—	—	—
859	476430.28	1385243.96	Аналитический метод	0.50	—
860	476430.28	1385245.93	Аналитический метод	0.50	—
861	476429.07	1385245.93	Аналитический метод	0.50	—
862	476424.11	1385244.84	Аналитический метод	0.50	—
863	476404.52	1385244.49	Аналитический метод	0.50	—
864	476396.99	1385245.42	Аналитический метод	0.50	—
865	476382.26	1385246.06	Аналитический метод	0.50	—
866	476310.14	1385247.31	Аналитический метод	0.50	—
867	476306.13	1385245.08	Аналитический метод	0.50	—
868	476414.11	1385243.68	Аналитический метод	0.50	—
869	476419.88	1385243.44	Аналитический метод	0.50	—
859	476430.28	1385243.96	Аналитический метод	0.50	—
Граница1(70)	—	—	—	—	—
870	476304.20	1385244.00	Аналитический метод	0.50	—
871	476302.03	1385242.79	Аналитический метод	0.50	—
872	476301.90	1385230.23	Аналитический метод	0.50	—
870	476304.20	1385244.00	Аналитический метод	0.50	—
Граница1(71)	—	—	—	—	—
873	476307.99	1385214.12	Аналитический метод	0.50	—
874	476307.90	1385241.16	Аналитический метод	0.50	—
875	476307.68	1385241.16	Аналитический метод	0.50	—
876	476303.19	1385214.27	Аналитический метод	0.50	—
873	476307.99	1385214.12	Аналитический метод	0.50	—
Граница1(72)	—	—	—	—	—
877	476302.05	1385187.30	Аналитический метод	0.50	—
878	476302.25	1385202.88	Аналитический метод	0.50	—
879	476301.25	1385202.90	Аналитический метод	0.50	—
880	476301.07	1385188.78	Аналитический метод	0.50	—
881	476298.67	1385188.81	Аналитический метод	0.50	—
882	476298.65	1385187.30	Аналитический метод	0.50	—
877	476302.05	1385187.30	Аналитический метод	0.50	—

3. Сведения о характерных точках части (частей) границы объекта

Обозначение характерных точек части границы	Координаты, м		Метод определения координат характерной точки	Средняя квадратическая погрешность положения характерной точки (M _t), м	Описание обозначения точки на местности (при наличии)
	X	Y			
1	2	3	4	5	6
—	—	—	—	—	—

Раздел 3

Сведения о местоположении измененных (уточненных) границ объекта							
1. Система координат –							
2. Сведения о характерных точках границ объекта							
Обозначение характерных точек границ	Существующие координаты, м		Измененные (уточненные) координаты, м		Метод определения координат характерной точки	Средняя квадратическая погрешность положения характерной точки (M _t), м	Описание обозначения точки на местности (при наличии)
	X	Y	X	Y			
1	2	3	4	5	6	7	8
–	–	–	–	–	–	–	–
3. Сведения о характерных точках части (частей) границы объекта							
–	–	–	–	–	–	–	–

СХЕМА РАСПОЛОЖЕНИЯ ГРАНИЦ ПУБЛИЧНОГО СЕРВИТУТА «Строительство ЛЭП 110 кВ Краснодарская ТЭЦ - Краснодарэнерго»

г. Краснодар,
МО г. Краснодар,
Краснодарский край


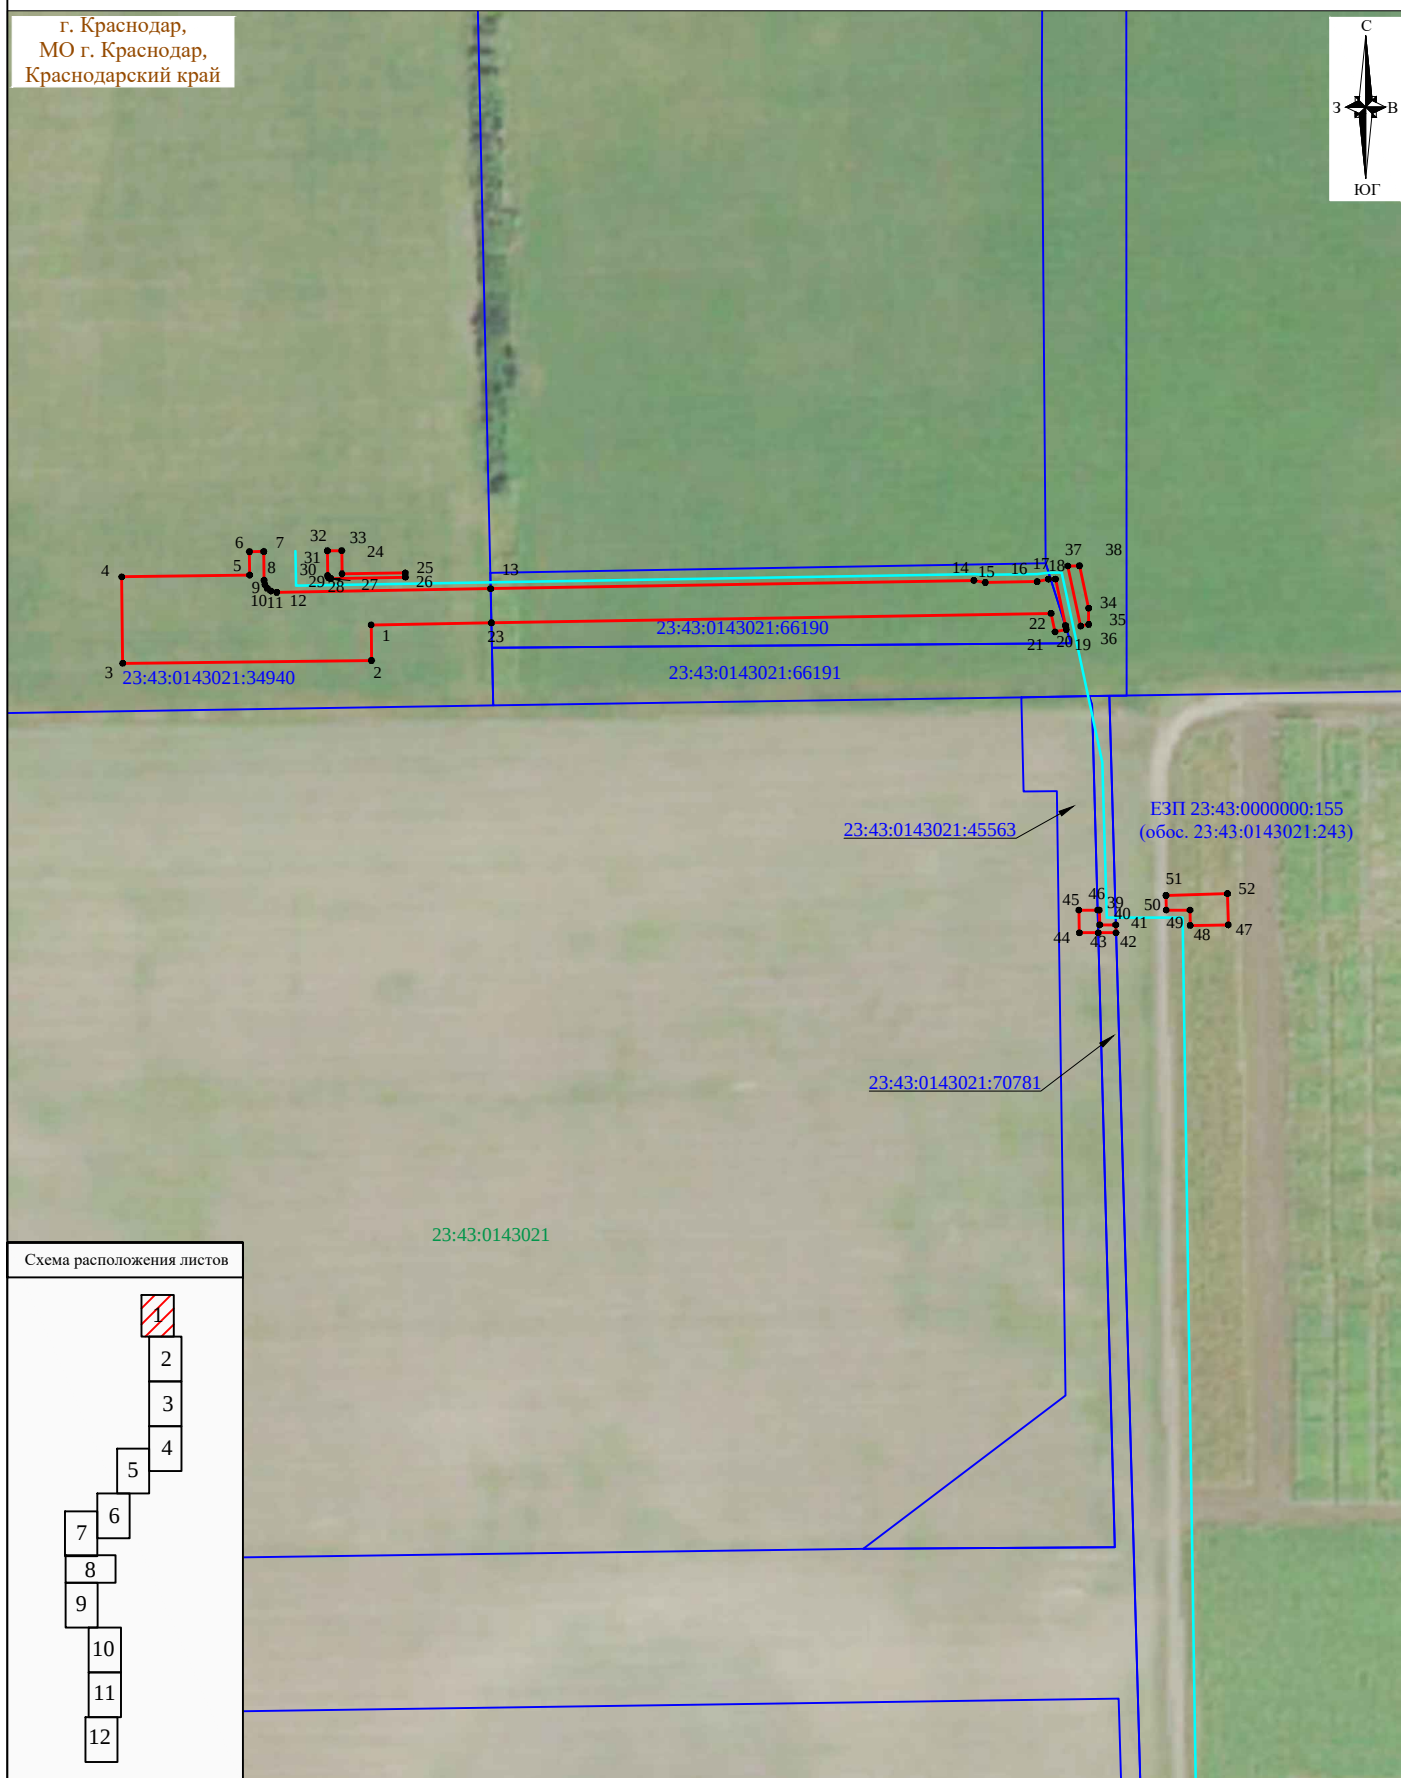


Схема расположения листов

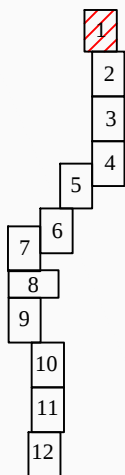

Условные обозначения :

- - проектные границы публичного сервитута
- - проектное местоположение инженерного сооружения
- - установленные границы административно-территориальных образований
- [73:24:030101:7239](#) - границы и кадастровые номера земельных участков, в отношении которых испрашивается публичный сервитут
- [73:24:030101](#) - границы и номера кадастровых кварталов
- 1 - характерные точки публичного сервитута

Система координат: МСК 23, зона 1

Масштаб 1:2000

Лист 1, всего листов 12

**СХЕМА РАСПОЛОЖЕНИЯ ГРАНИЦ ПУБЛИЧНОГО СЕРВИТУТА
«Строительство ЛЭП 110 кВ Краснодарская ТЭЦ - Краснодарэнерго»**

г. Краснодар,
МО г. Краснодар,
Краснодарский край





23:43:0143021:70781

23:43:0143021

ЕЗП 23:43:0000000:155
(обос. 23:43:0143021:243)

Схема расположения листов

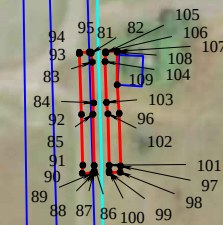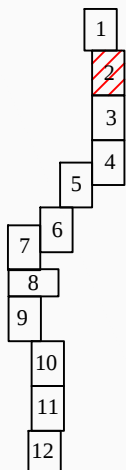

Условные обозначения представлены на листе 1

Система координат: МСК 23, зона 1

Масштаб 1:2000

Лист 2, всего листов 12

СХЕМА РАСПОЛОЖЕНИЯ ГРАНИЦ ПУБЛИЧНОГО СЕРВИТУТА «Строительство ЛЭП 110 кВ Краснодарская ТЭЦ - Краснодарэнерго»

г. Краснодар,
МО г. Краснодар,
Краснодарский край


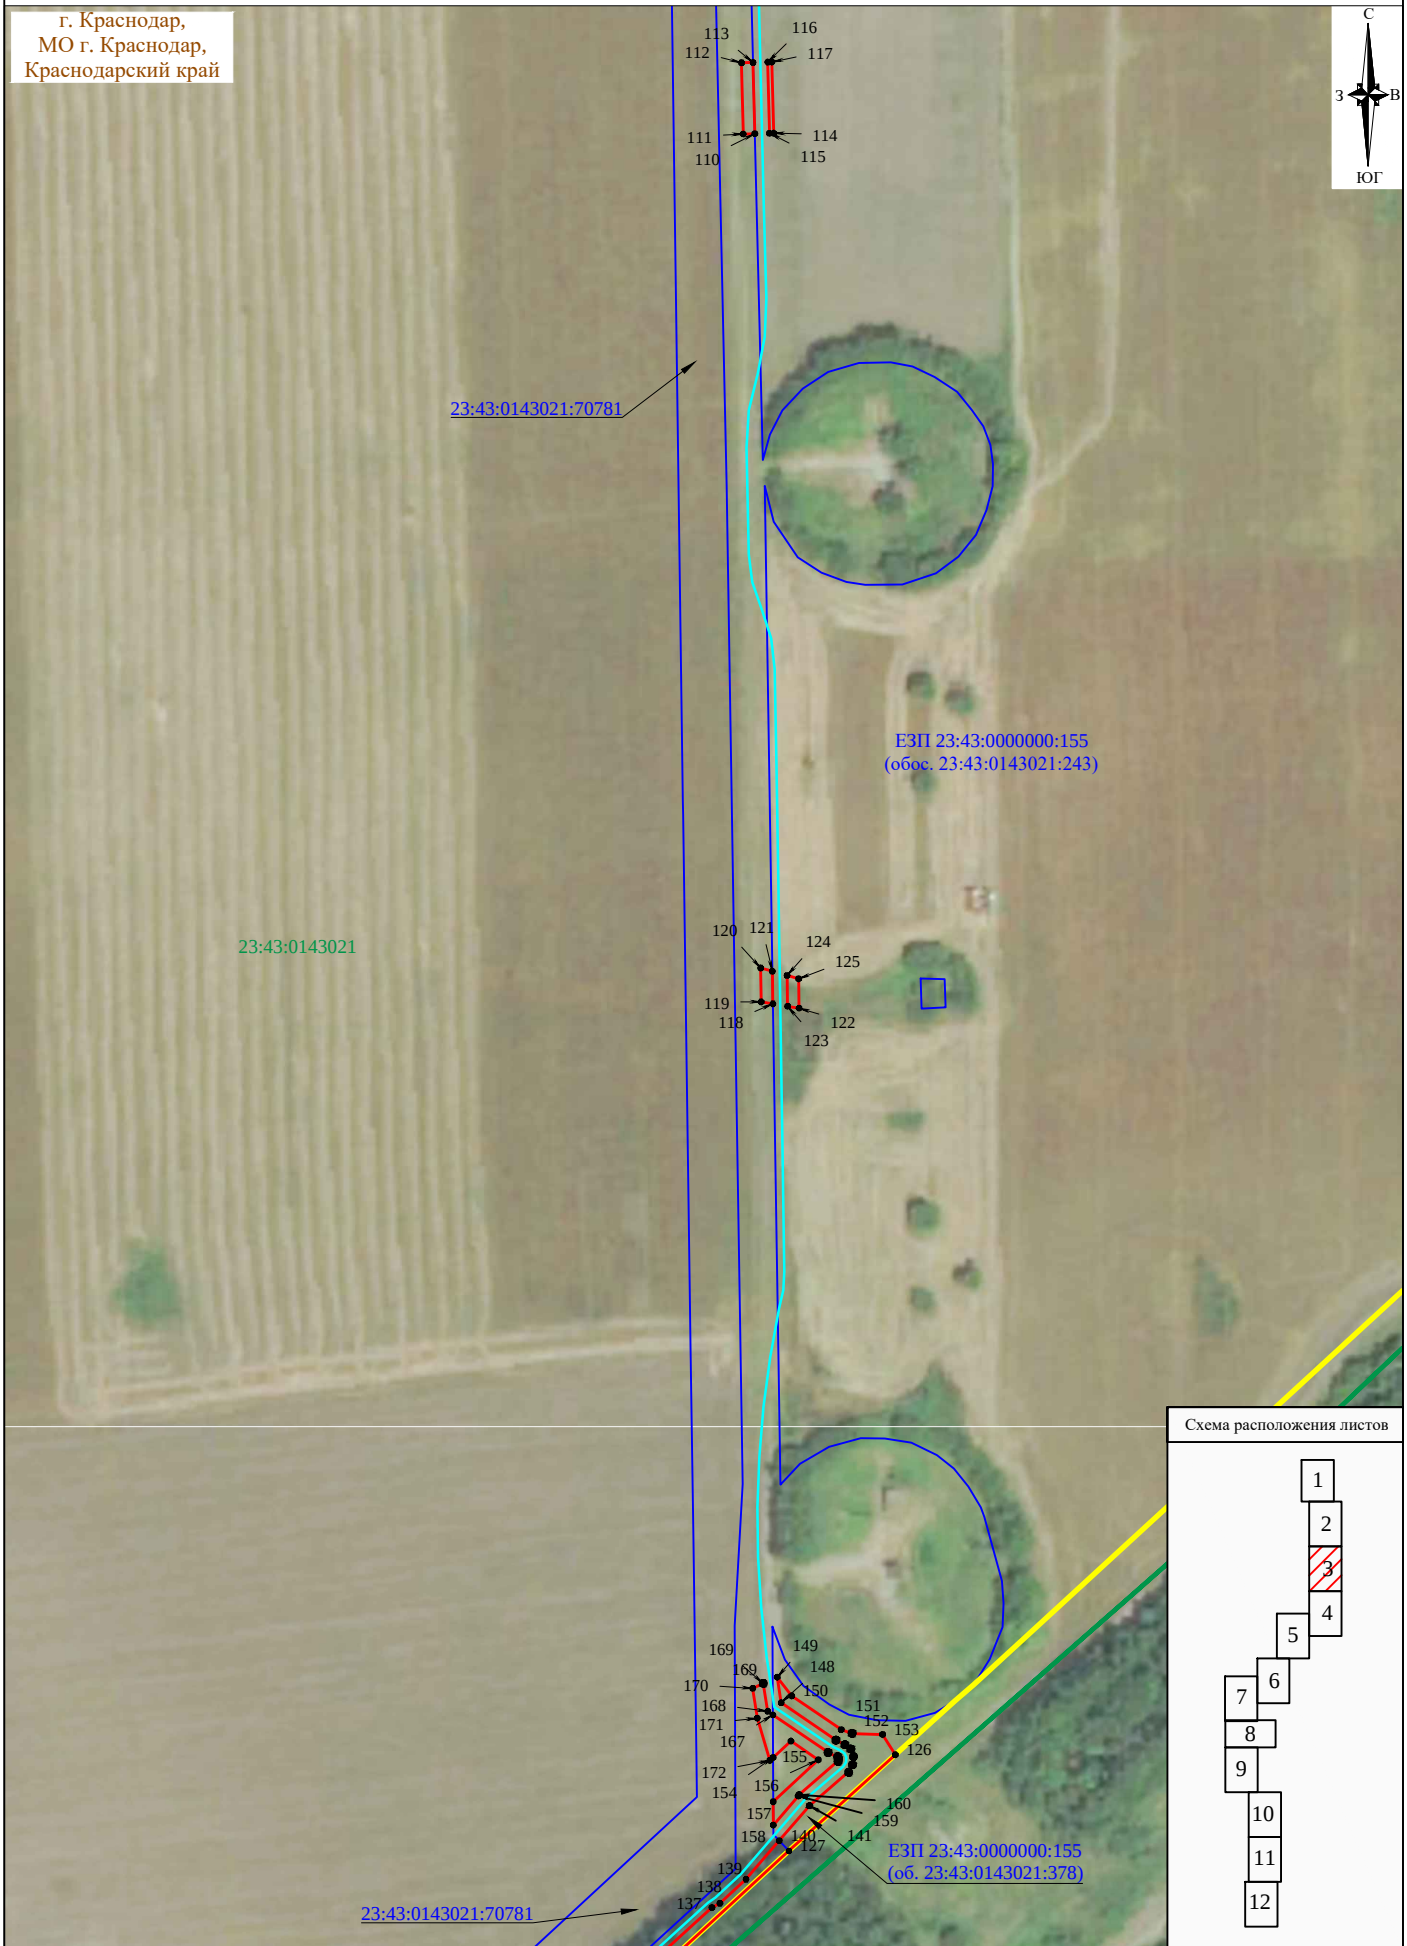


Схема расположения листов

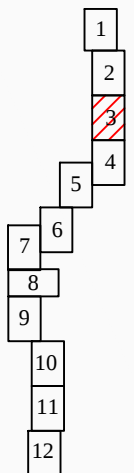

Условные обозначения представлены на листе 1


Система координат: МСК 23, зона 1

Масштаб 1:2000

Лист 3, всего листов 12

СХЕМА РАСПОЛОЖЕНИЯ ГРАНИЦ ПУБЛИЧНОГО СЕРВИТУТА «Строительство ЛЭП 110 кВ Краснодарская ТЭЦ - Краснодарэнерго»


г. Краснодар,
МО г. Краснодар,
Краснодарский край

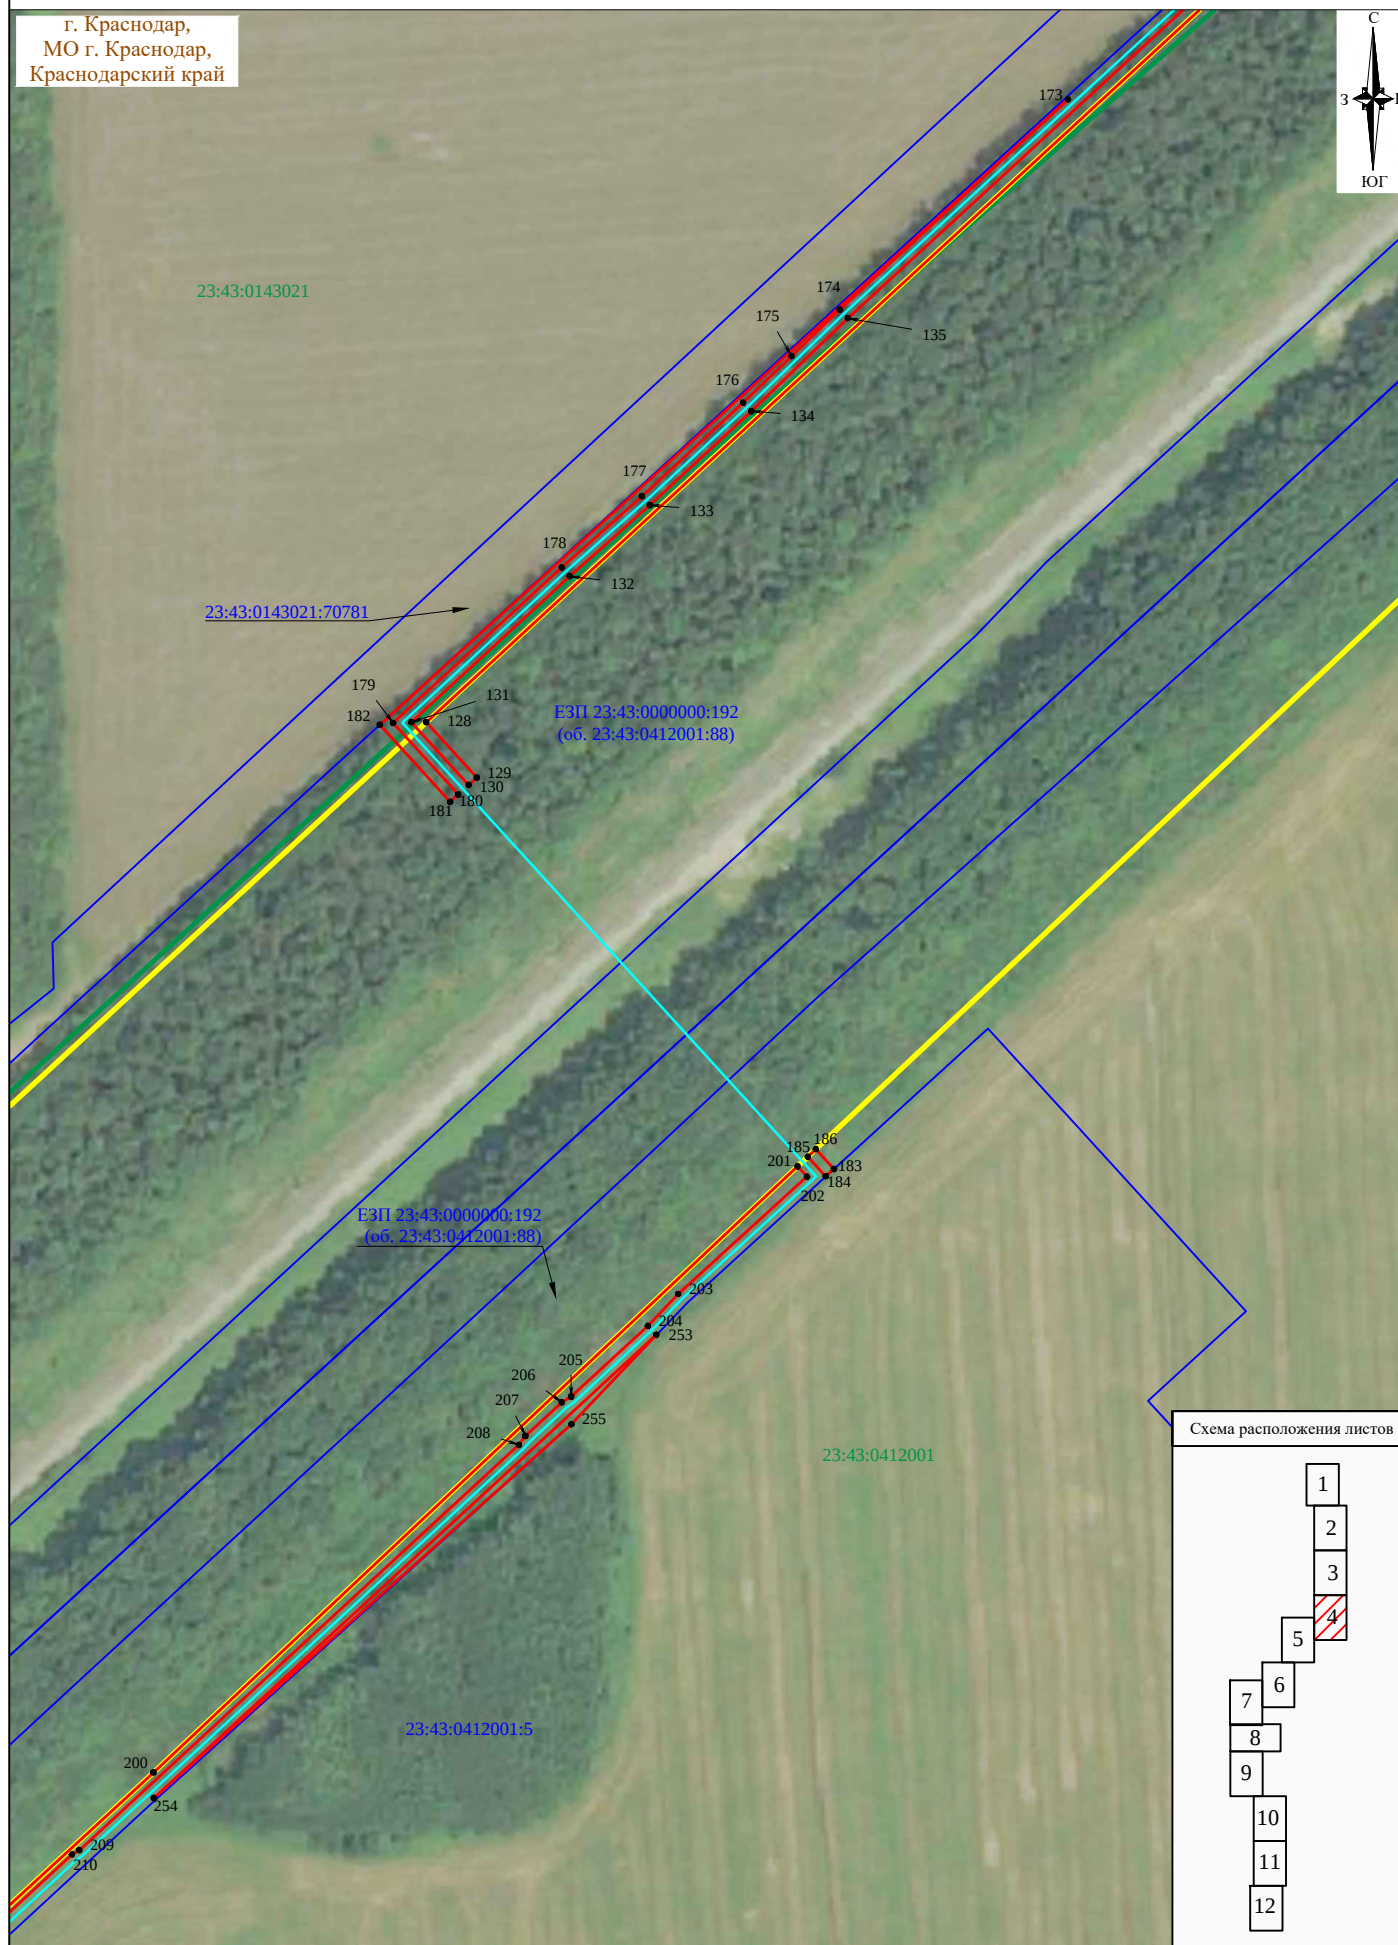

Условные обозначения представлены на листе 1

Система координат: МСК 23, зона 1
Масштаб 1:2000
Лист 4, всего листов 12

СХЕМА РАСПОЛОЖЕНИЯ ГРАНИЦ ПУБЛИЧНОГО СЕРВИТУТА «Строительство ЛЭП 110 кВ Краснодарская ТЭЦ - Краснодарэнерго»

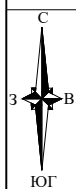

г. Краснодар,
МО г. Краснодар,
Краснодарский край


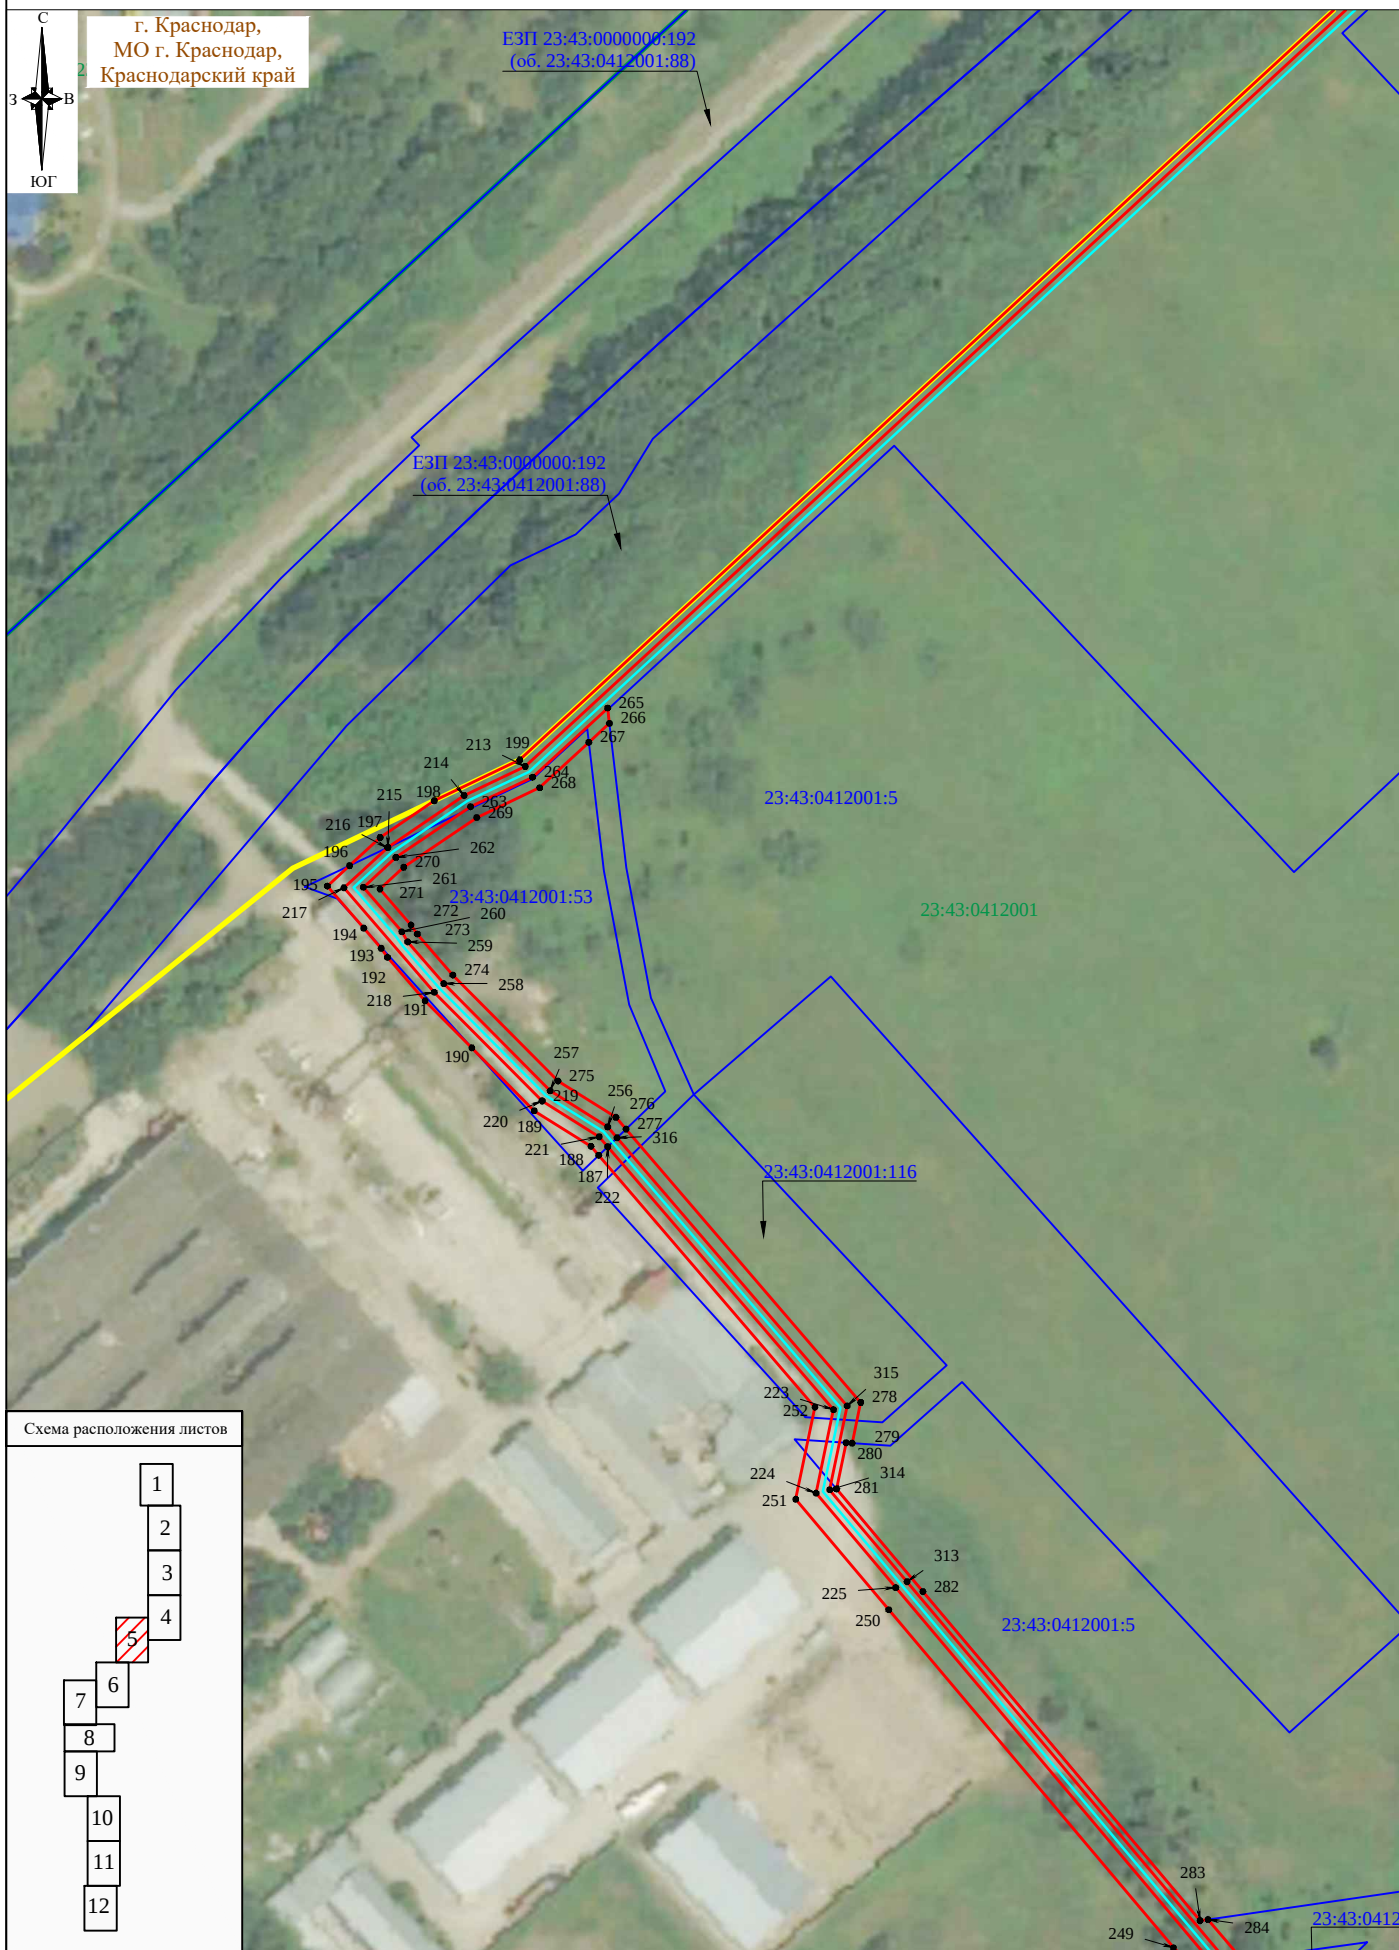


Схема расположения листов

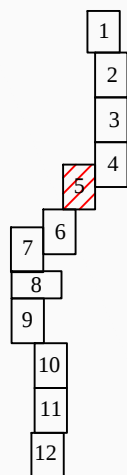

Условные обозначения представлены на листе 1

Система координат: МСК 23, зона 1
Масштаб 1:2000
Лист 5, всего листов 12

СХЕМА РАСПОЛОЖЕНИЯ ГРАНИЦ ПУБЛИЧНОГО СЕРВИТУТА «Строительство ЛЭП 110 кВ Краснодарская ТЭЦ - Краснодарэнерго»

г. Краснодар,
МО г. Краснодар,
Краснодарский край


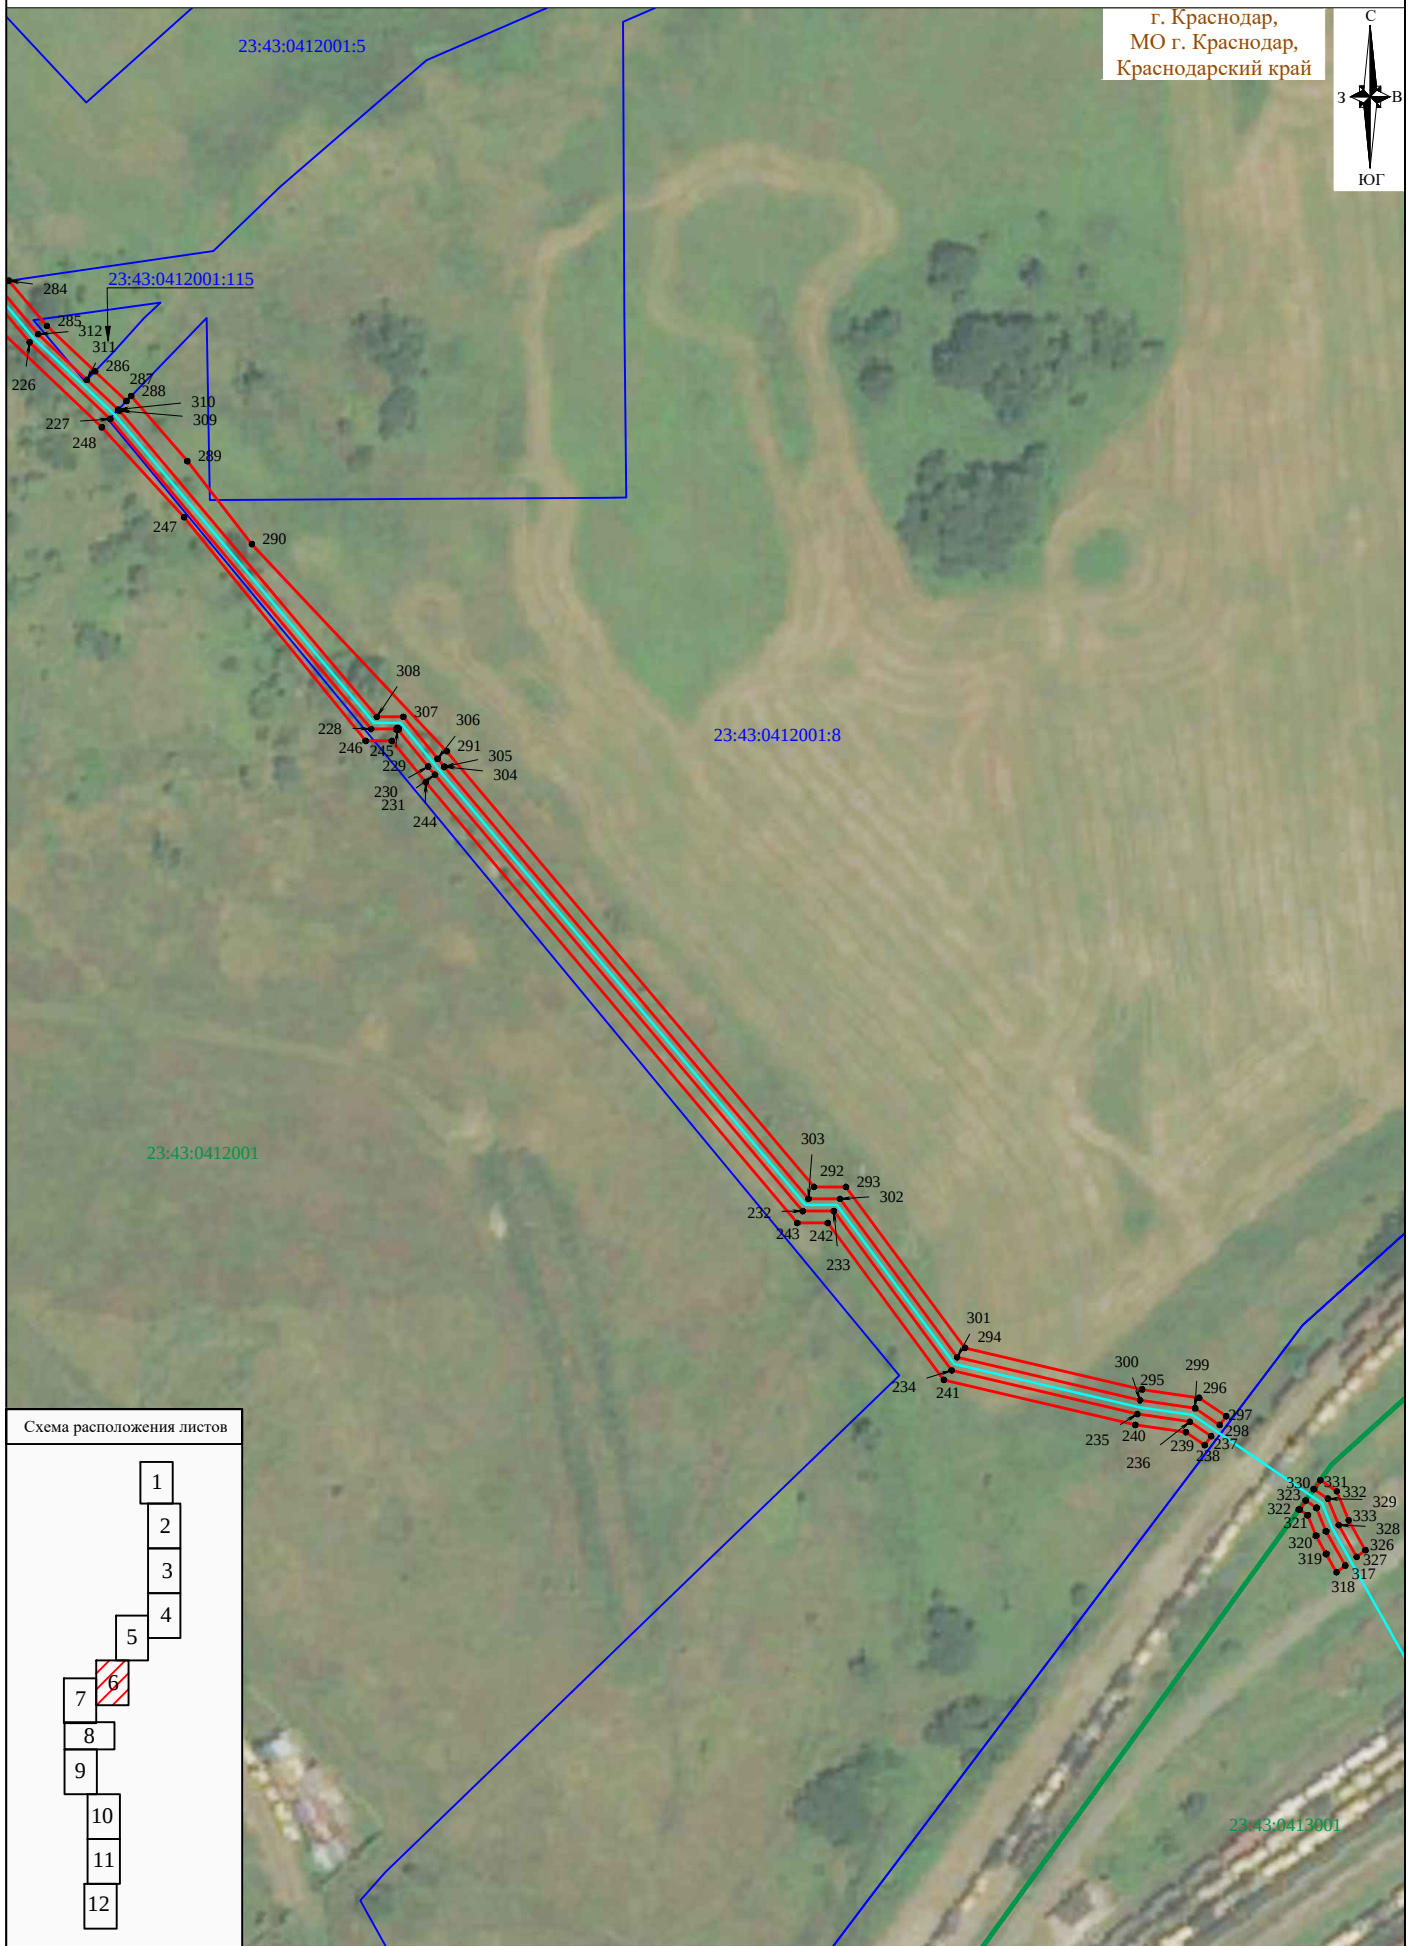


Схема расположения листов

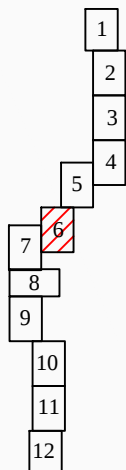

Условные обозначения представлены на листе 1

Система координат: МСК 23, зона 1

Масштаб 1:2000

Лист 6, всего листов 12

СХЕМА РАСПОЛОЖЕНИЯ ГРАНИЦ ПУБЛИЧНОГО СЕРВИТУТА «Строительство ЛЭП 110 кВ Краснодарская ТЭЦ - Краснодарэнерго»


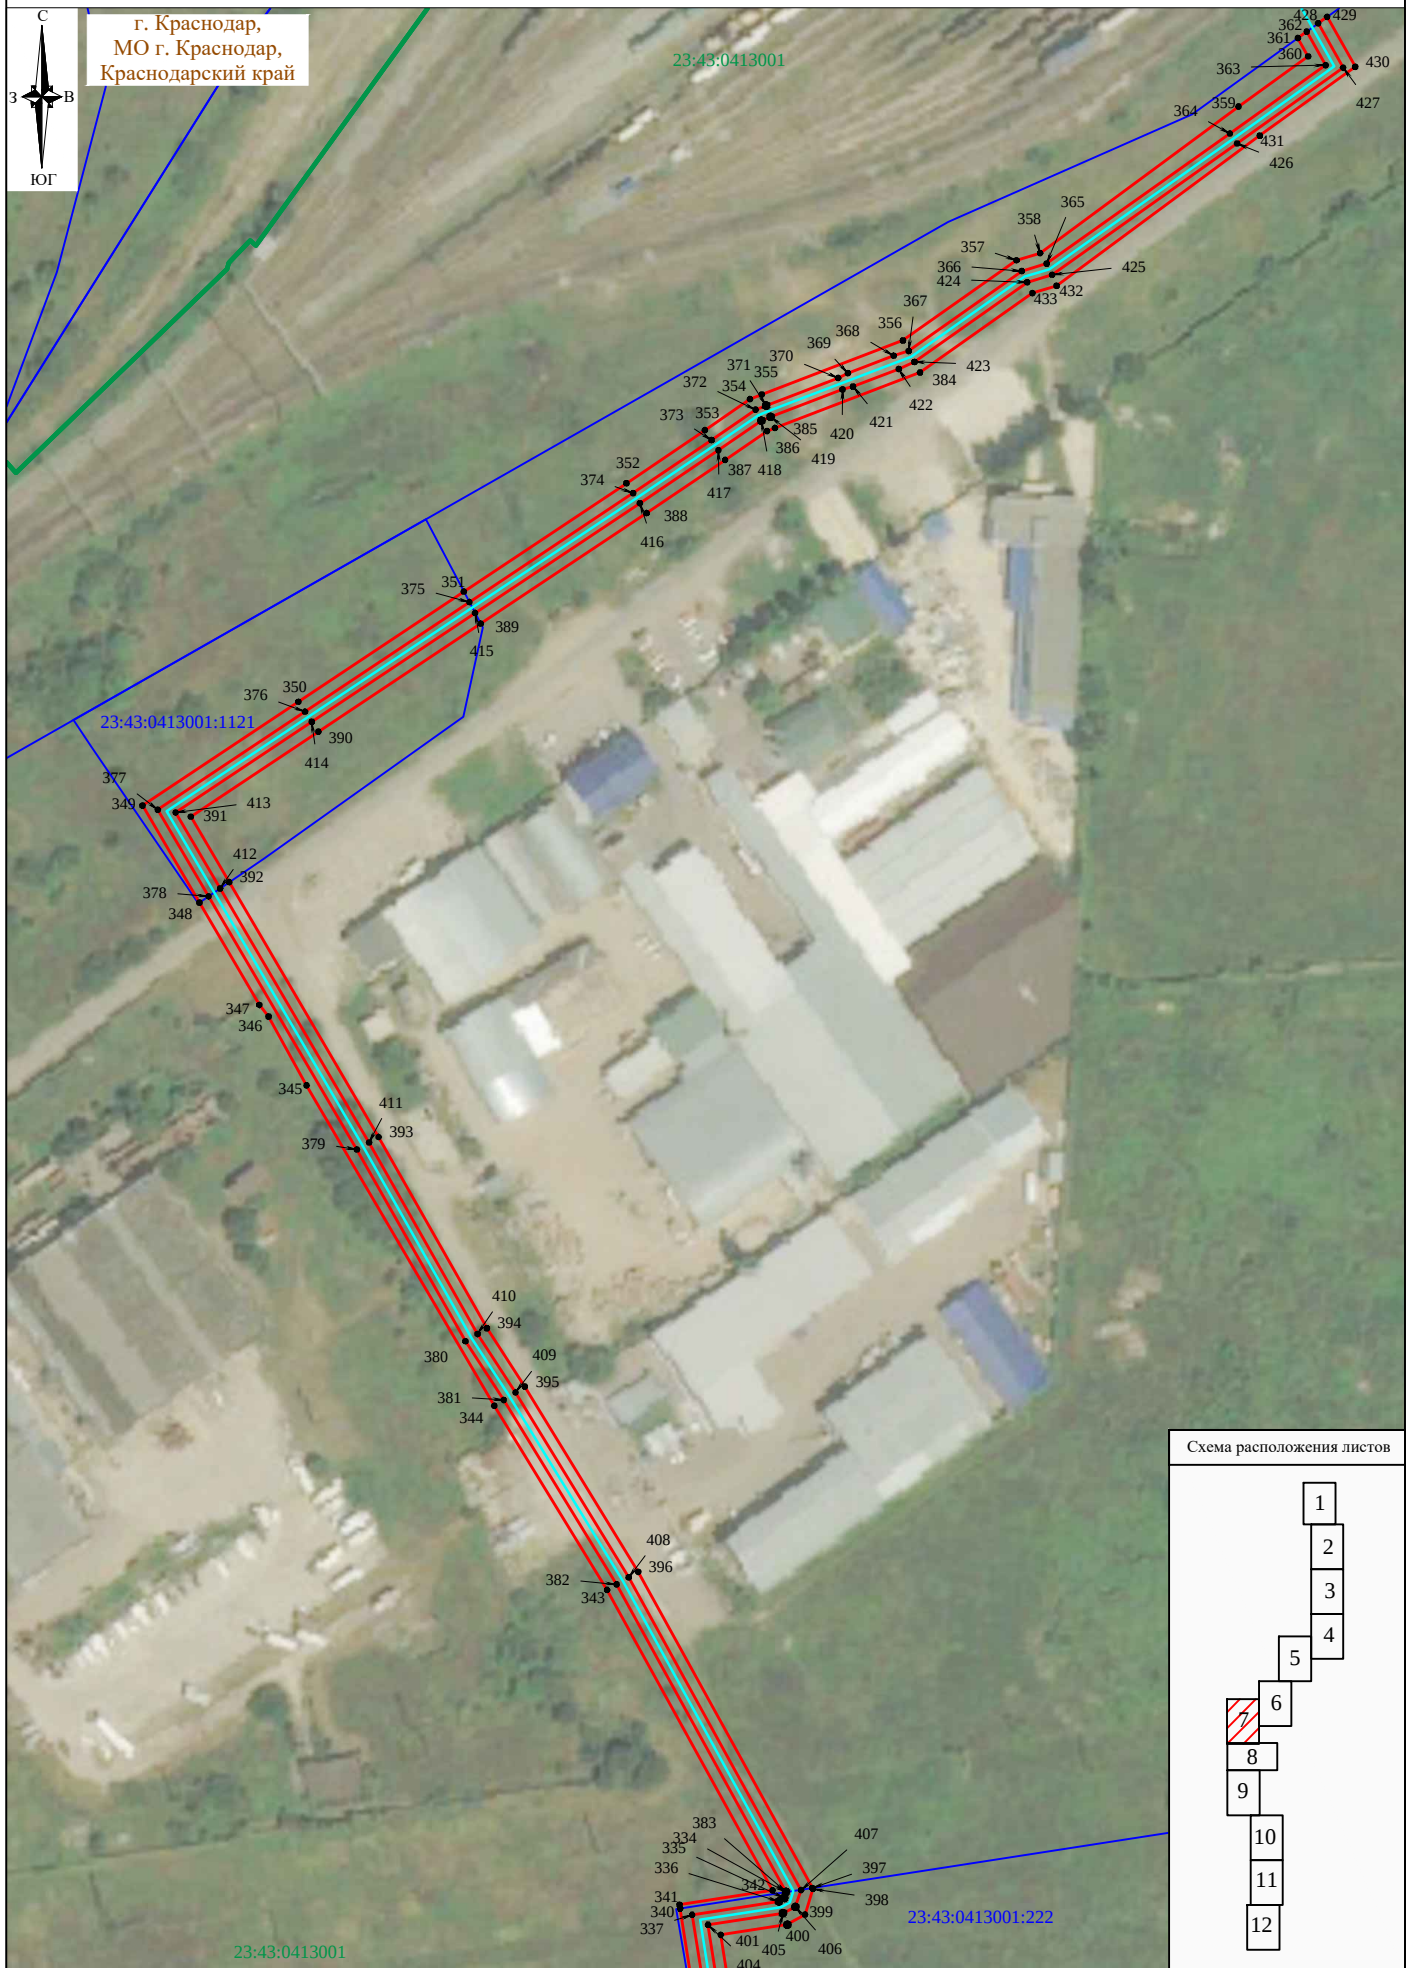


Схема расположения листов

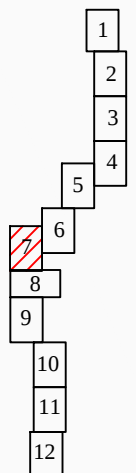

Условные обозначения представлены на листе 1

Система координат: МСК 23, зона I

Масштаб 1:2000

Лист 7, всего листов 12

СХЕМА РАСПОЛОЖЕНИЯ ГРАНИЦ ПУБЛИЧНОГО СЕРВИТУТА «Строительство ЛЭП 110 кВ Краснодарская ТЭЦ - Краснодарэнерго»

г. Краснодар,
МО г. Краснодар,
Краснодарский край


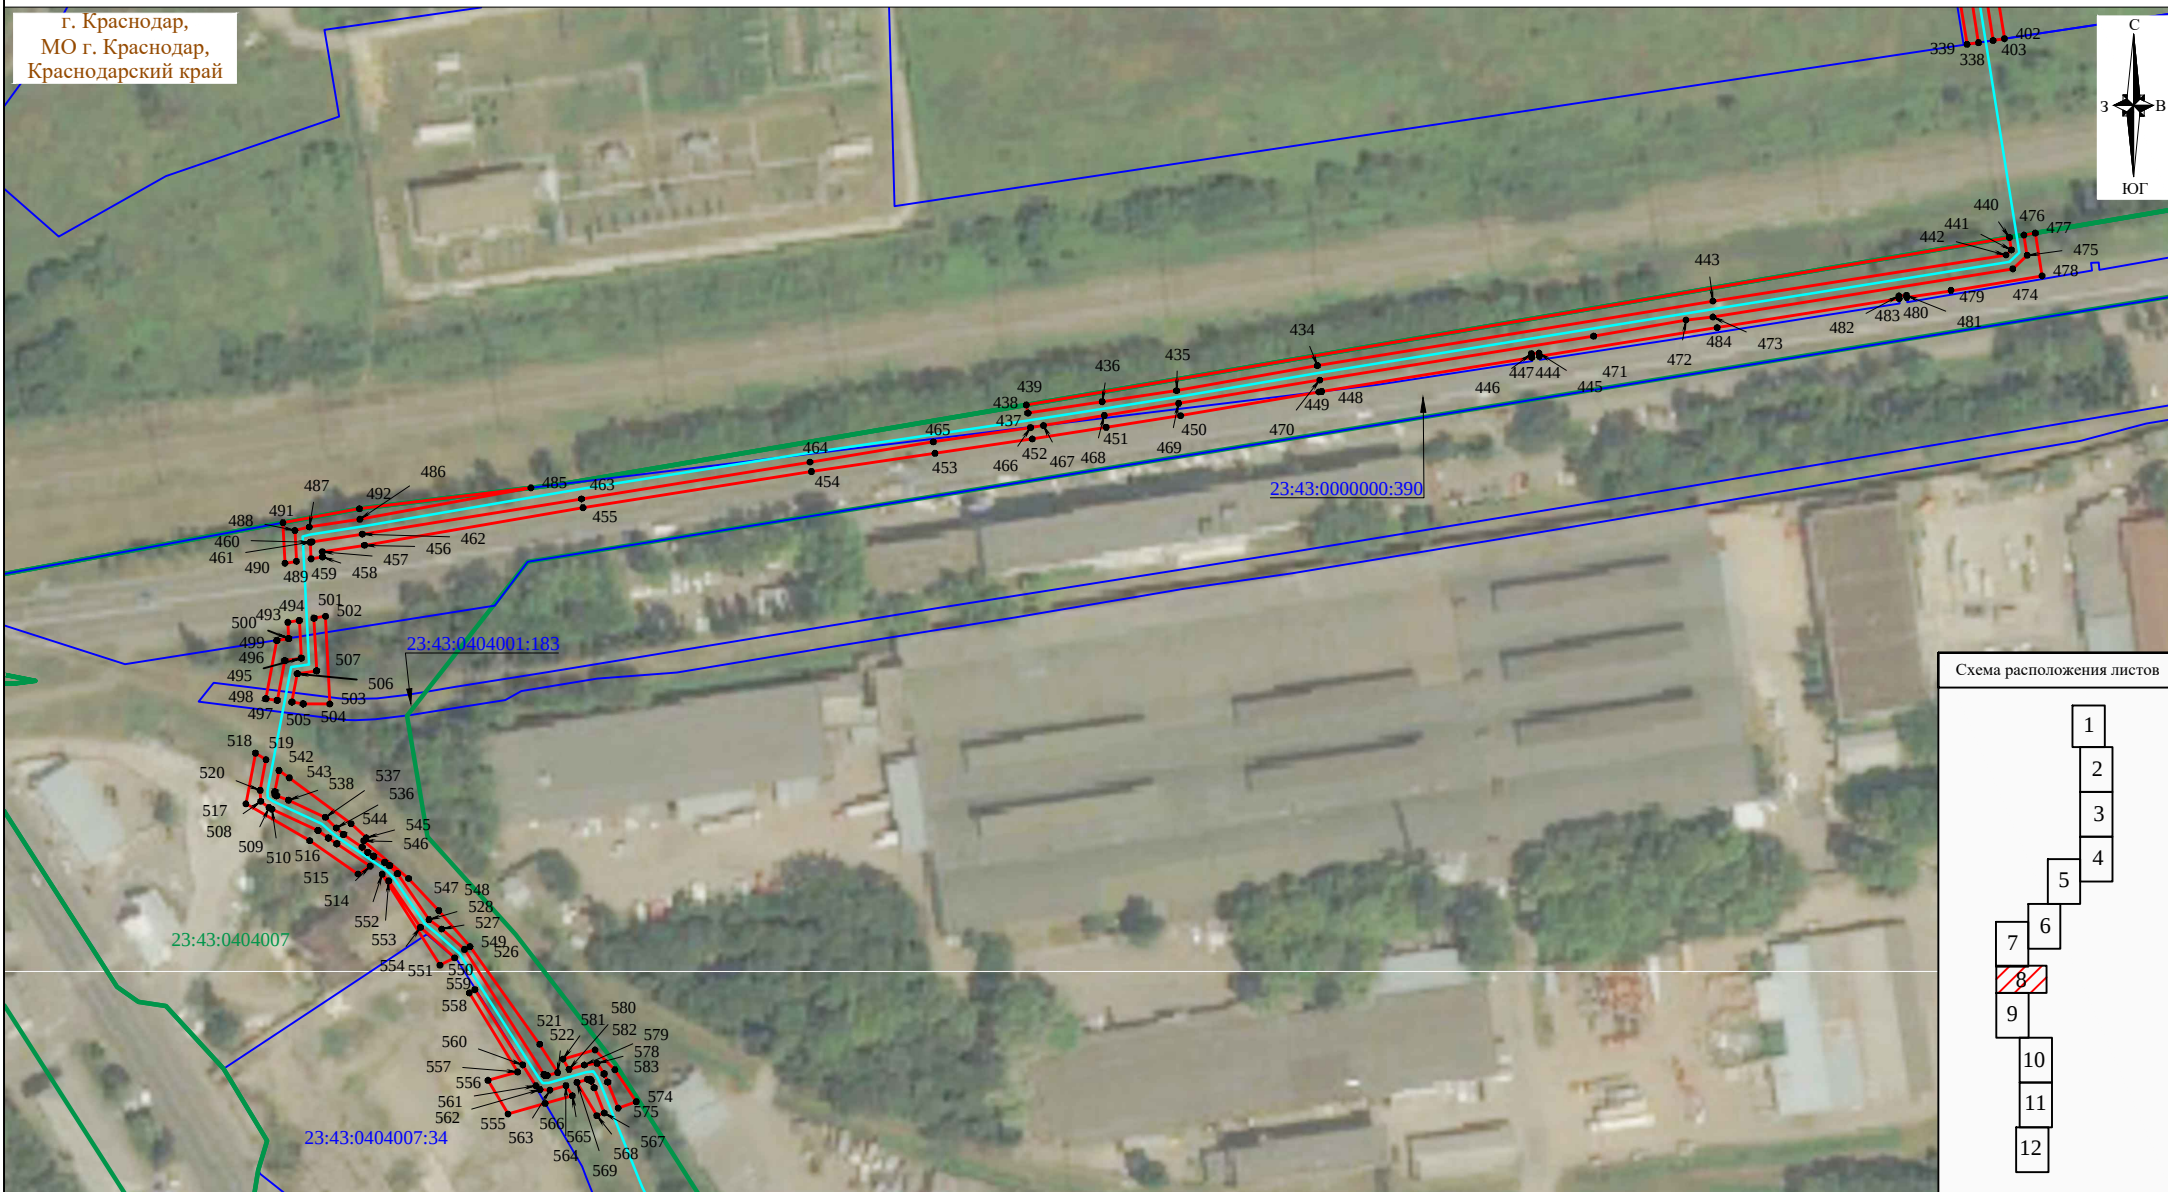


Схема расположения листов

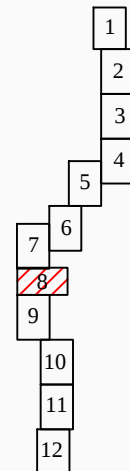


Условные обозначения представлены на листе 1

Система координат: МСК 23, зона 1

Масштаб 1:2000

Лист 8, всего листов 12

СХЕМА РАСПОЛОЖЕНИЯ ГРАНИЦ ПУБЛИЧНОГО СЕРВИТУТА «Строительство ЛЭП 110 кВ Краснодарская ТЭЦ - Краснодарэнерго»

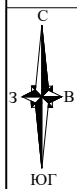


г. Краснодар,
МО г. Краснодар,
Краснодарский край

23:43:0403020:159

23:43:0403020

23:43:0403020:159

Схема расположения листов

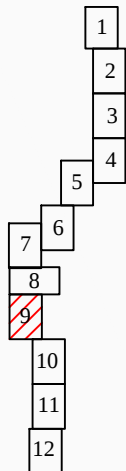

Условные обозначения представлены на листе 1


Система координат: МСК 23, зона 1
Масштаб 1:2000
Лист 9, всего листов 12

**СХЕМА РАСПОЛОЖЕНИЯ ГРАНИЦ ПУБЛИЧНОГО СЕРВИТУТА
«Строительство ЛЭП 110 кВ Краснодарская ТЭЦ - Краснодарэнерго»**

г. Краснодар,
МО г. Краснодар,
Краснодарский край



Схема расположения листов

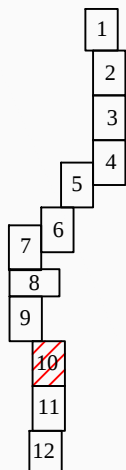

Условные обозначения представлены на листе 1

Система координат: МСК 23, зона 1

Масштаб 1:2000

Лист 10, всего листов 12

СХЕМА РАСПОЛОЖЕНИЯ ГРАНИЦ ПУБЛИЧНОГО СЕРВИТУТА «Строительство ЛЭП 110 кВ Краснодарская ТЭЦ - Краснодарэнерго»

г. Краснодар,
МО г. Краснодар,
Краснодарский край

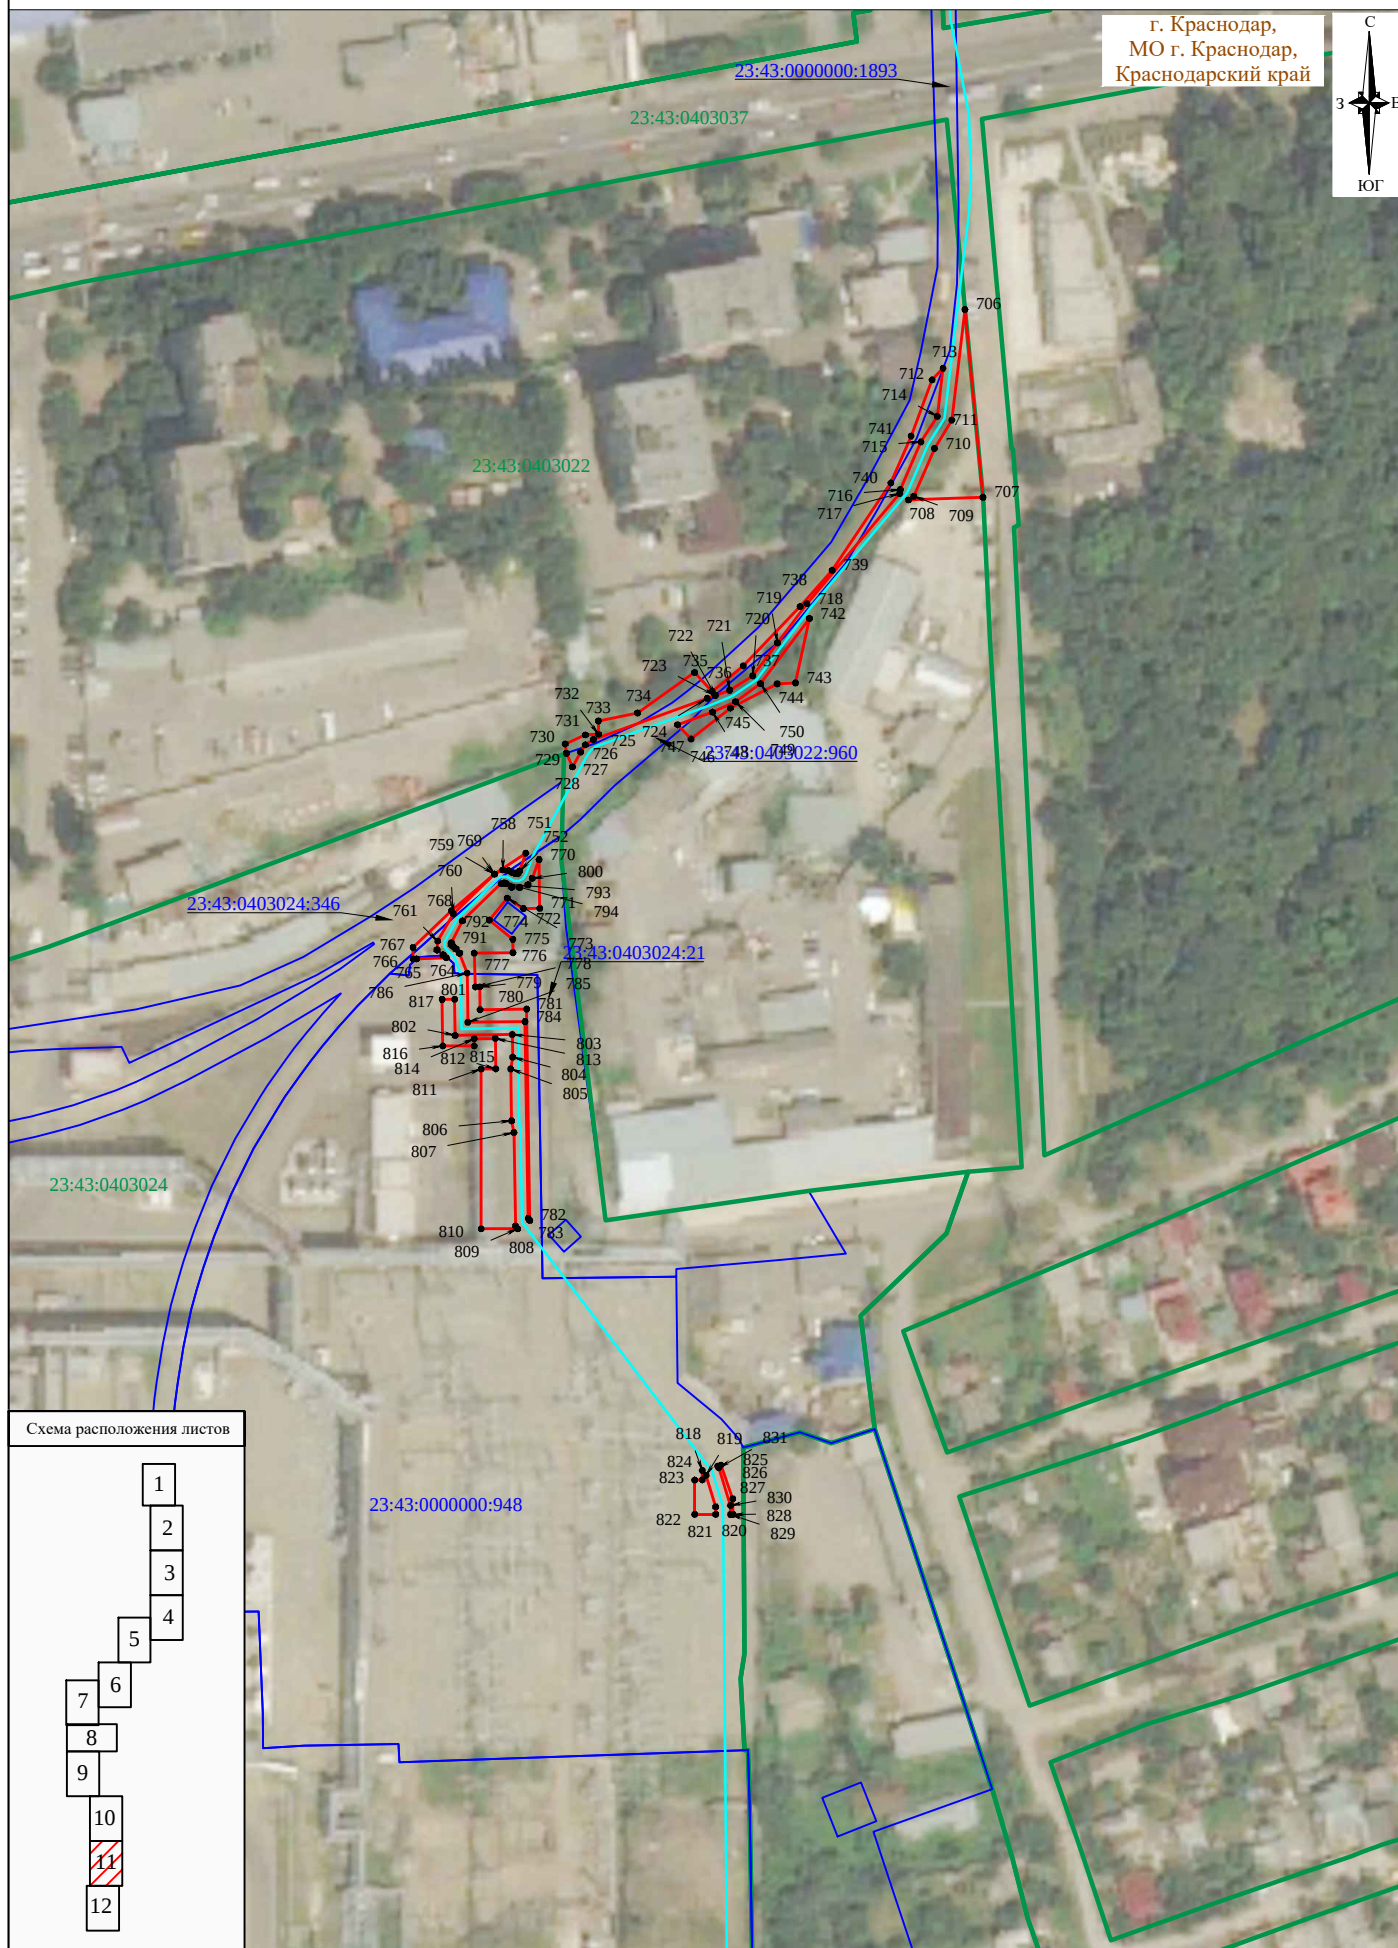


Схема расположения листов	
1	
2	
3	
4	
5	
6	
7	
8	
9	
10	
11	
12	

Условные обозначения представлены на листе 1

Система координат: МСК 23, зона 1
Масштаб 1:2000
Лист 11, всего листов 12

**СХЕМА РАСПОЛОЖЕНИЯ ГРАНИЦ ПУБЛИЧНОГО СЕРВИТУТА
«Строительство ЛЭП 110 кВ Краснодарская ТЭЦ - Краснодарэнерго»**

г. Краснодар,
МО г. Краснодар,
Краснодарский край


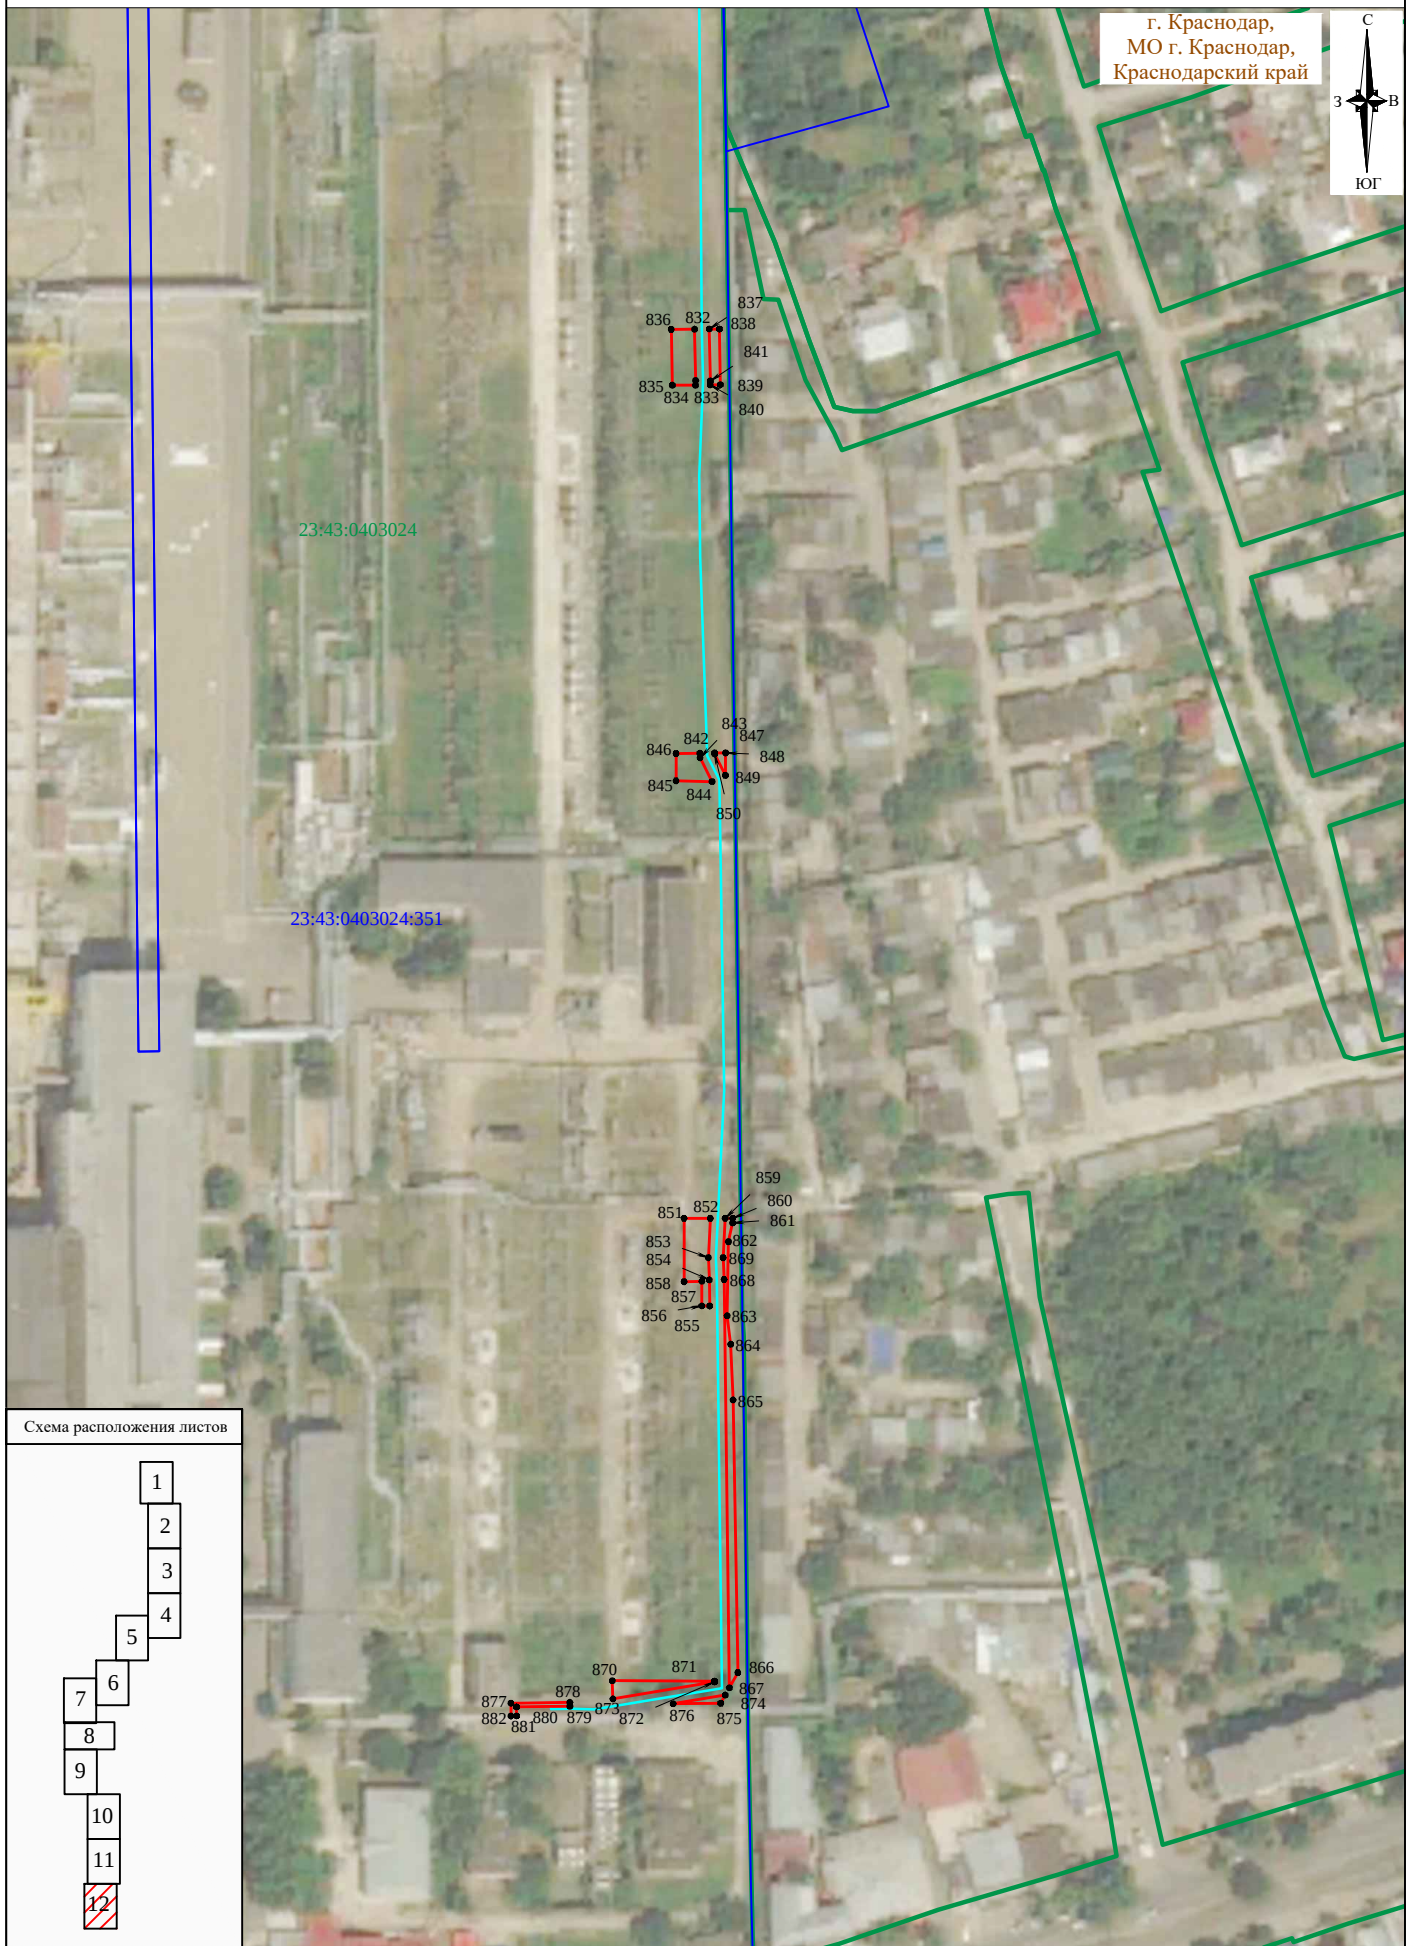


Схема расположения листов

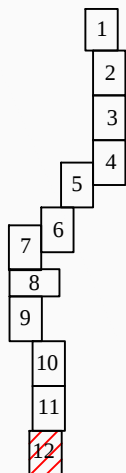

Условные обозначения представлены на листе 1

Система координат: МСК 23, зона 1

Масштаб 1:2000

Лист 12, всего листов 12