
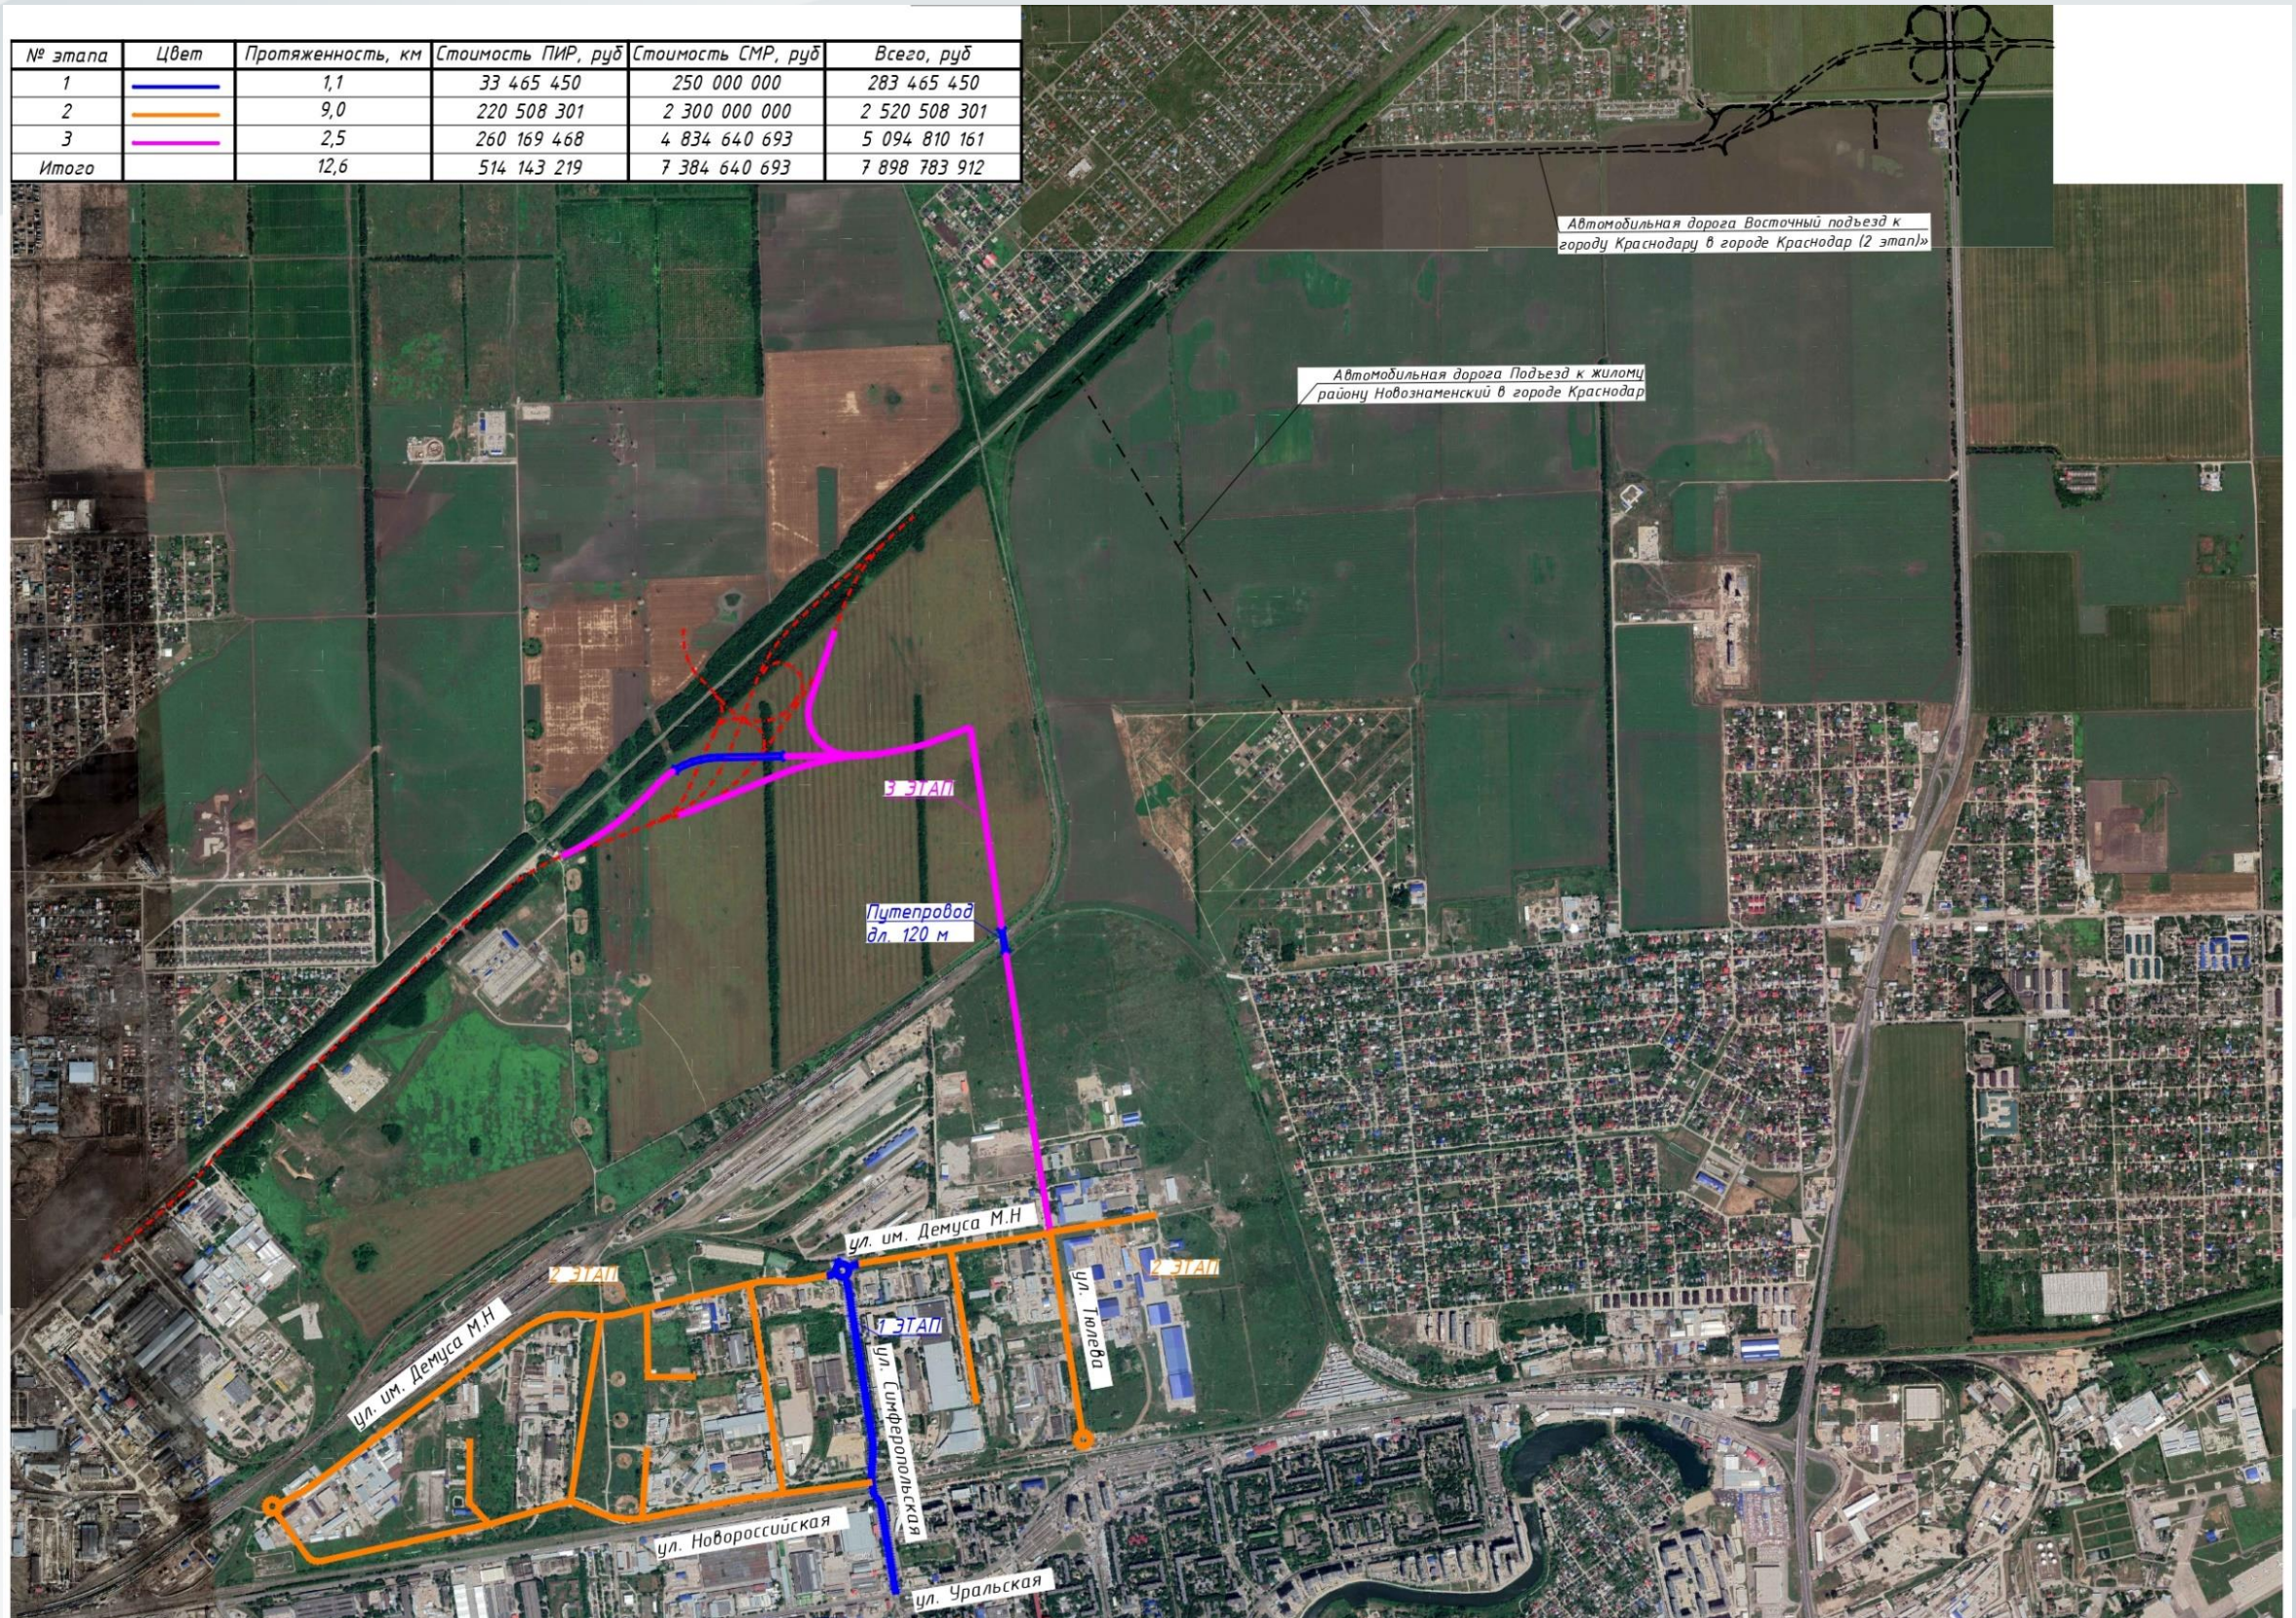


**Мероприятия по обеспечению
транспортной доступности
промышленной зоны,
расположенной в районе
ул. им. Демуса г. Краснодара**


**Департамент транспорта и дорожного хозяйства
администрации муниципального образования
город Краснодар**

Перспективные мероприятия по обеспечению транспортной доступности промышленной зоны:

№ этапа	Цвет	Протяженность, км	Стоимость ПИР, руб	Стоимость СМР, руб	Всего, руб
1		1,1	33 465 450	250 000 000	283 465 450
2		9,0	220 508 301	2 300 000 000	2 520 508 301
3		2,5	260 169 468	4 834 640 693	5 094 810 161
Итого		12,6	514 143 219	7 384 640 693	7 898 783 912




Реконструкция автомобильной дороги по проезду от ул. Симферопольской до ул. им. Демуса М.Н., по ул. Симферопольской от ул. Новороссийской до ул. Уральской.

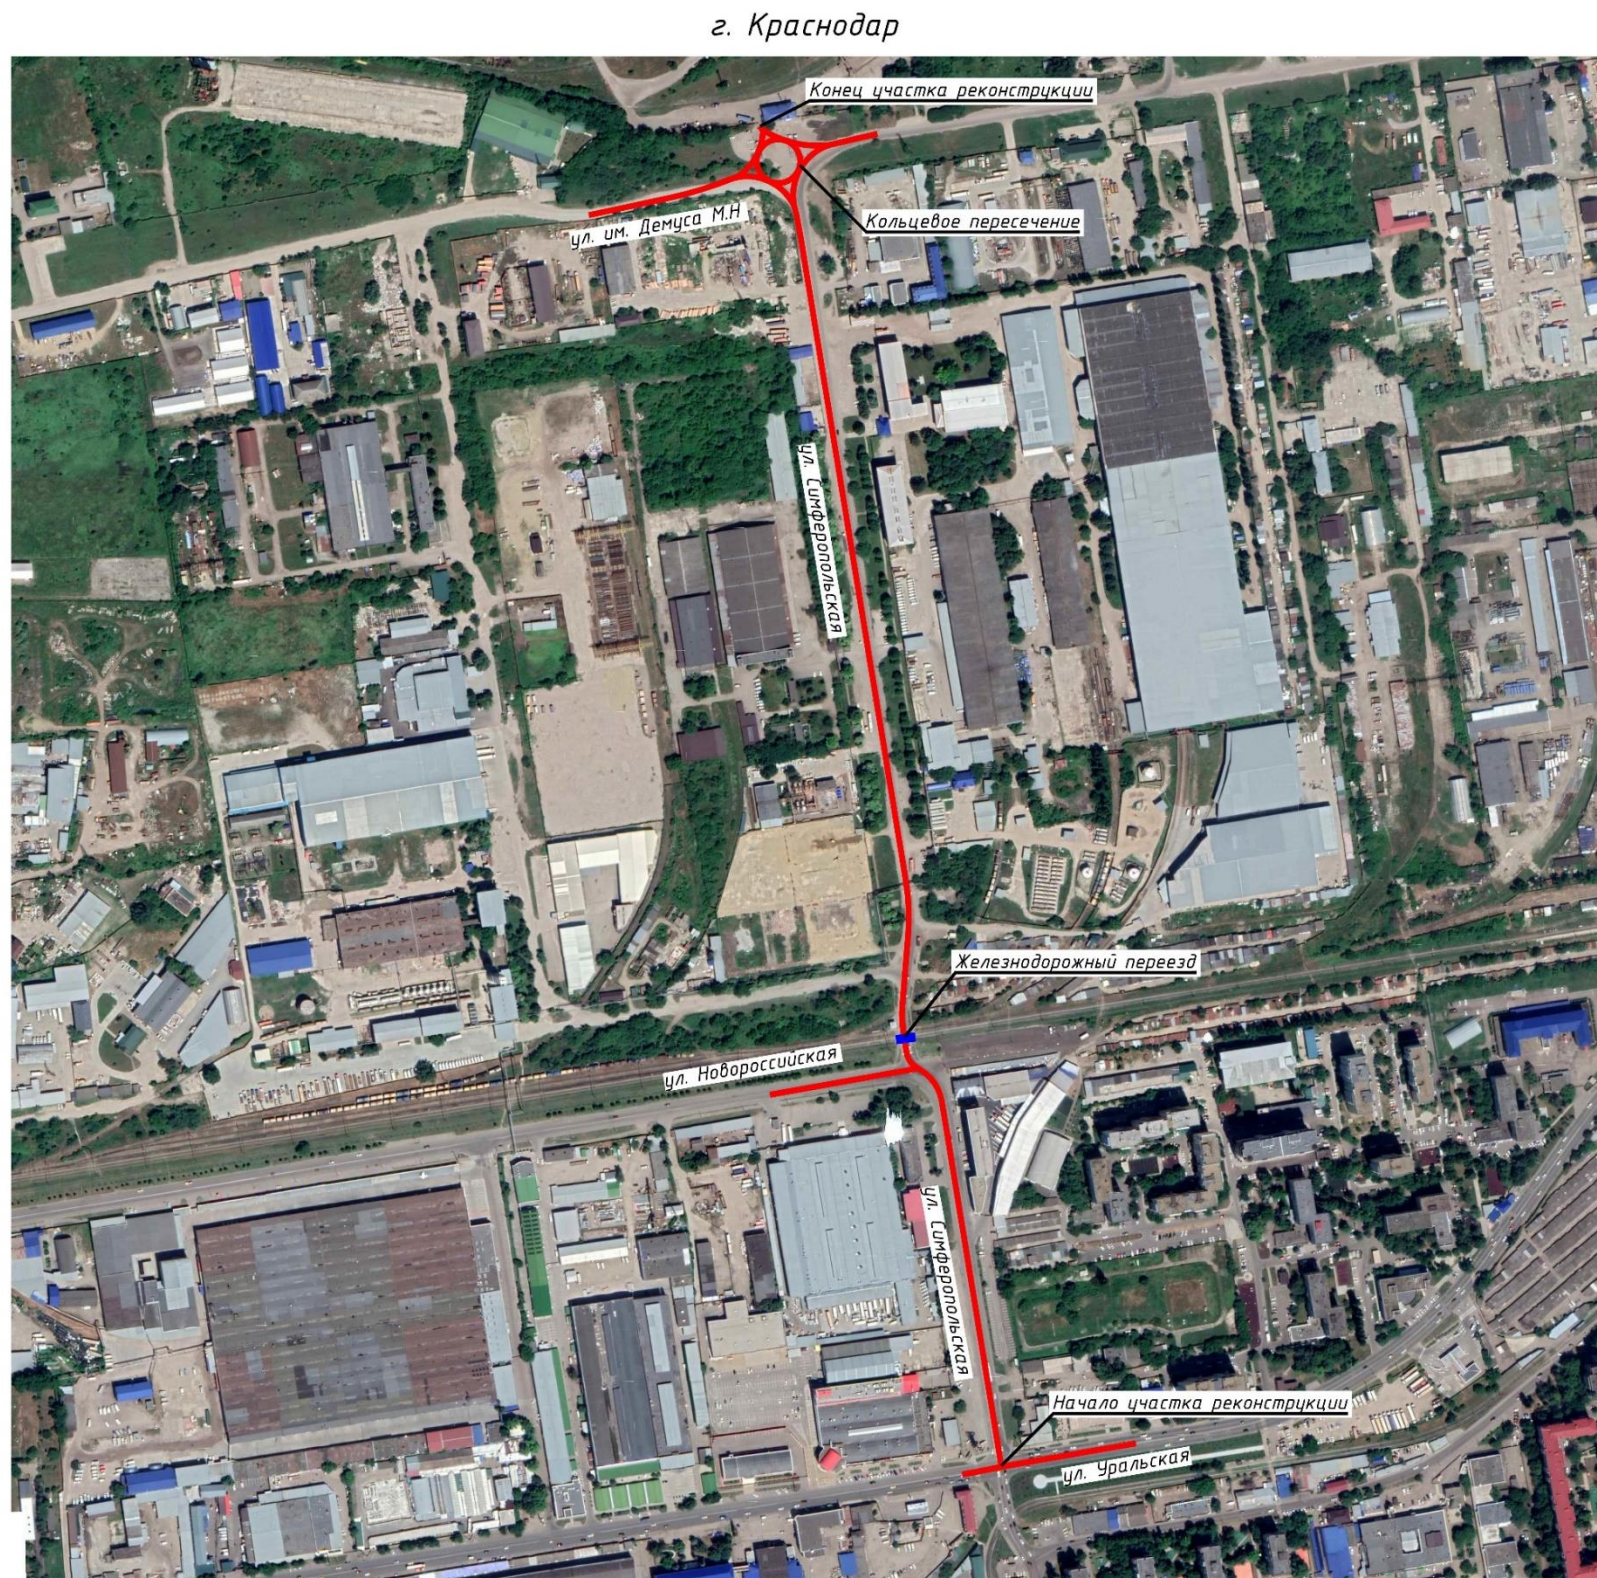


Условные обозначения

 - Участок реконструкции


План проектируемой дороги:

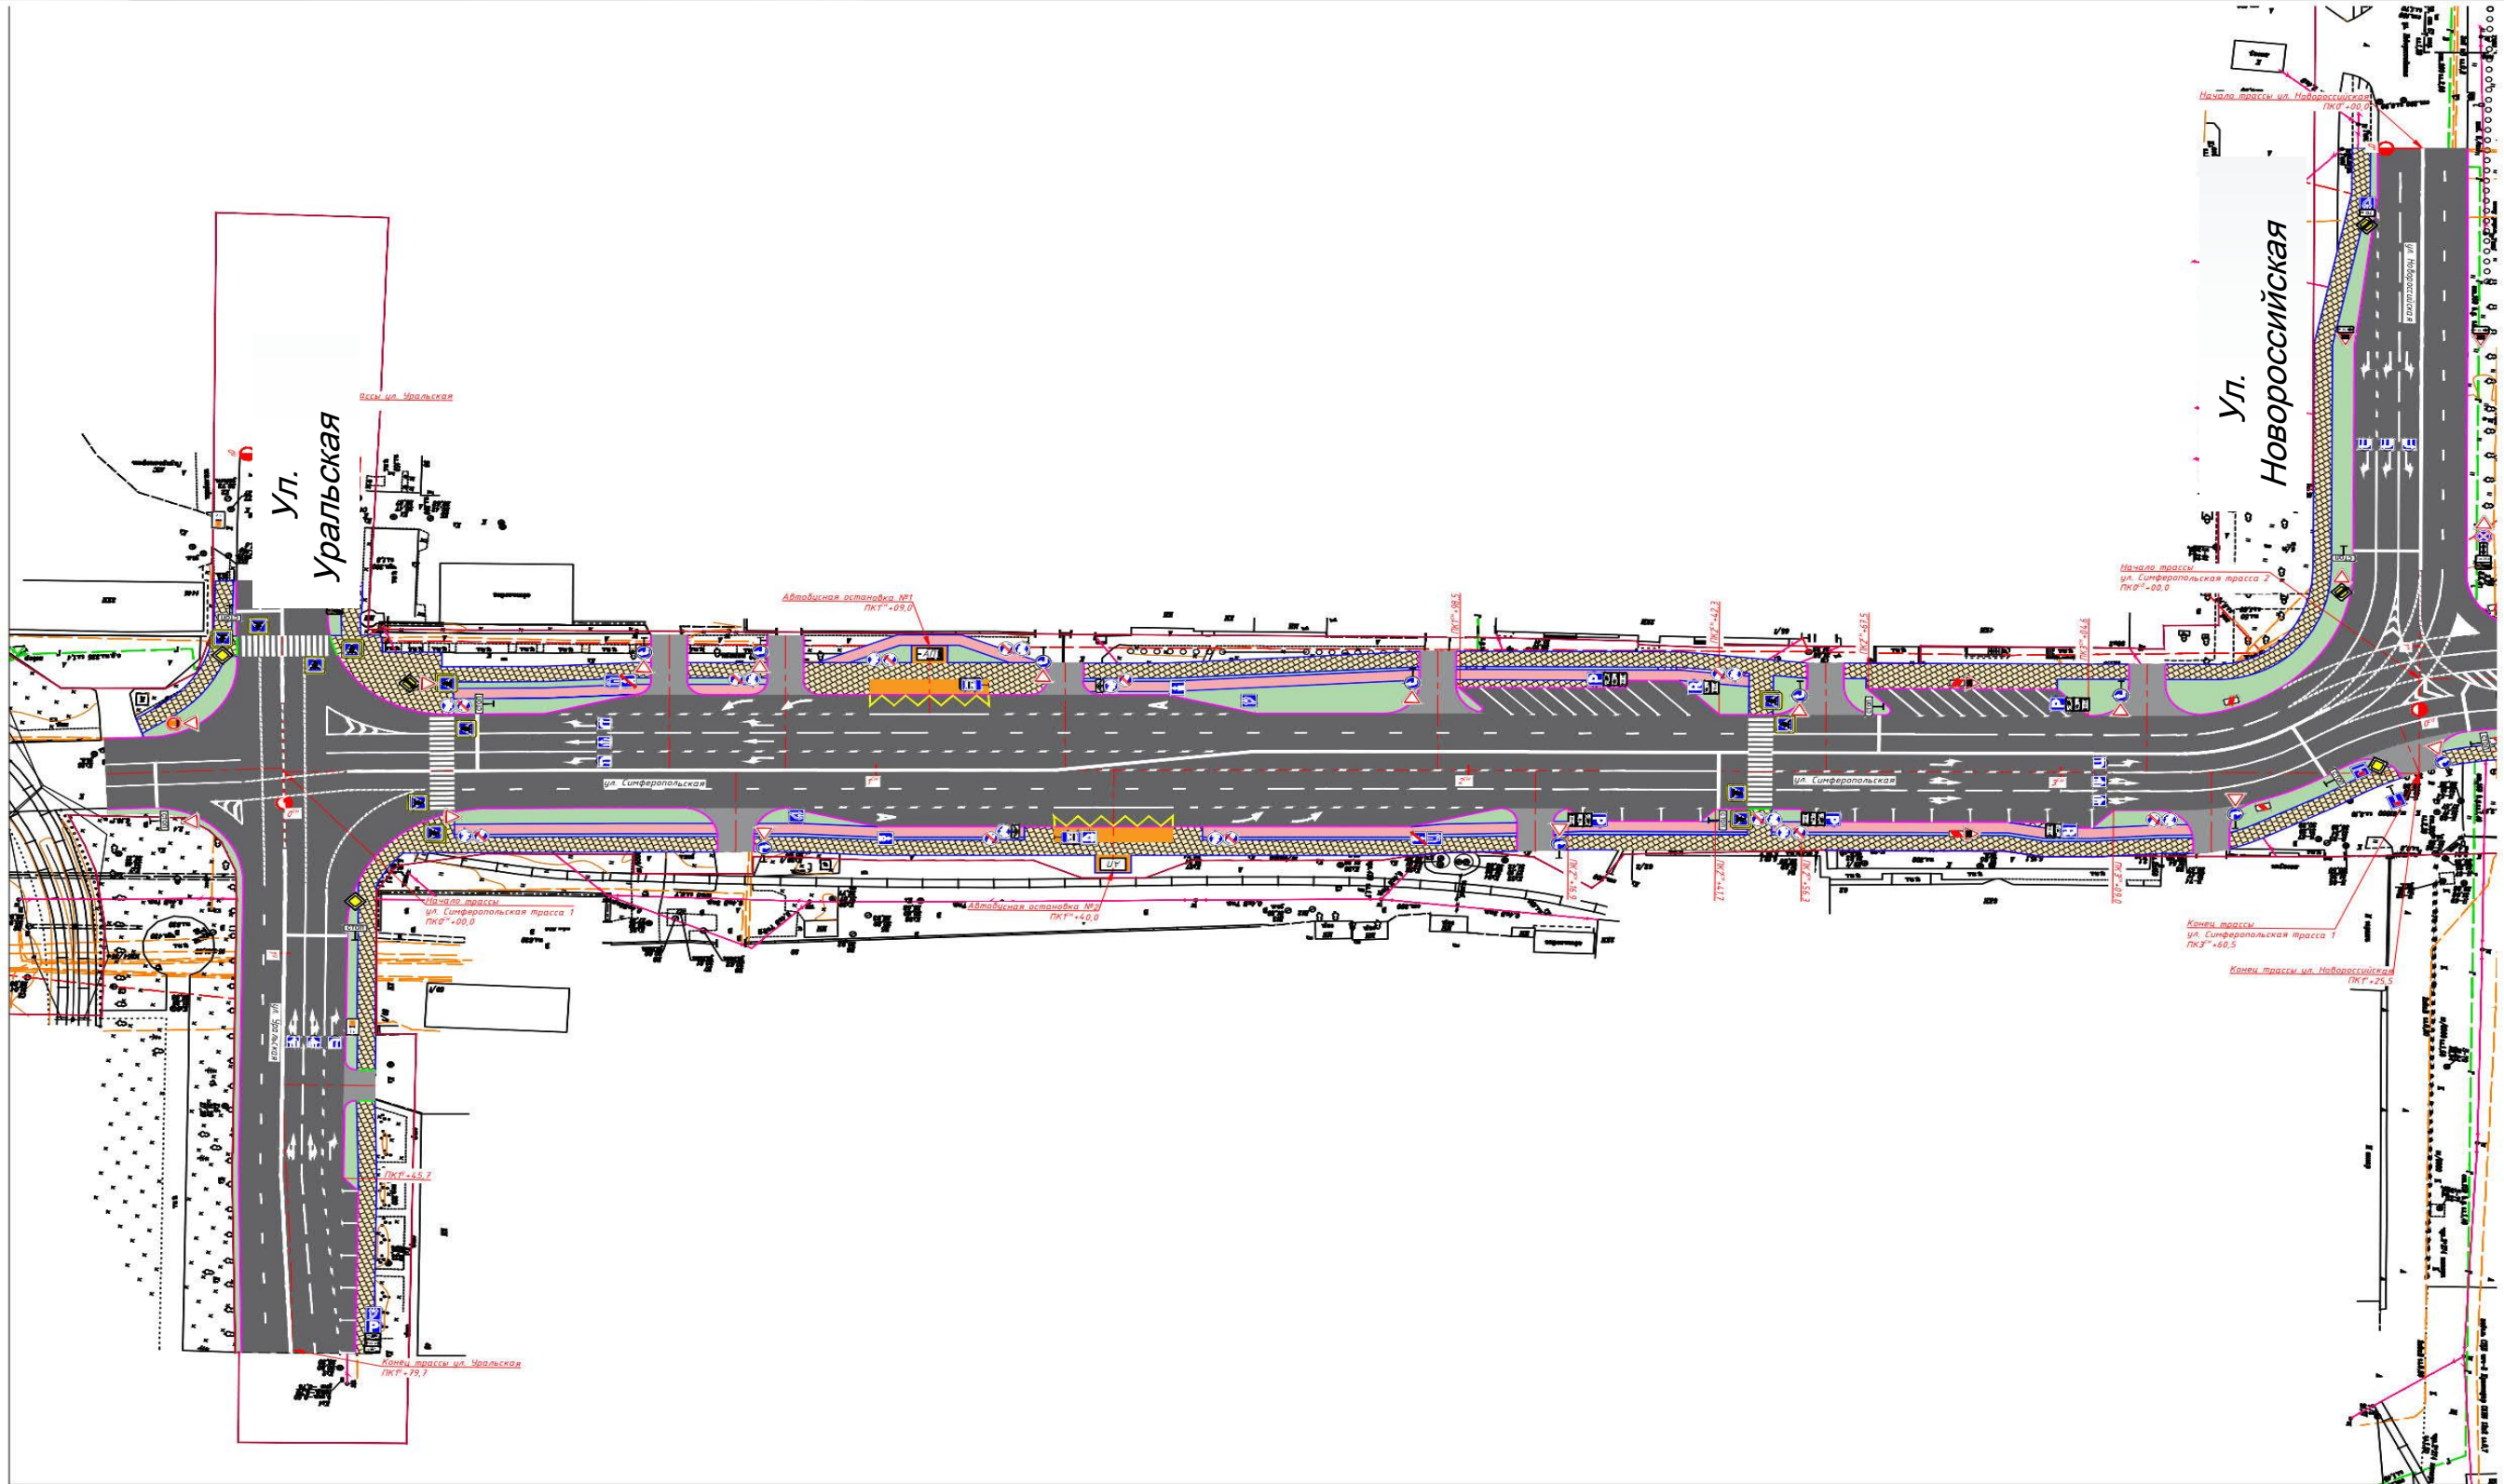

План проектируемой дороги:

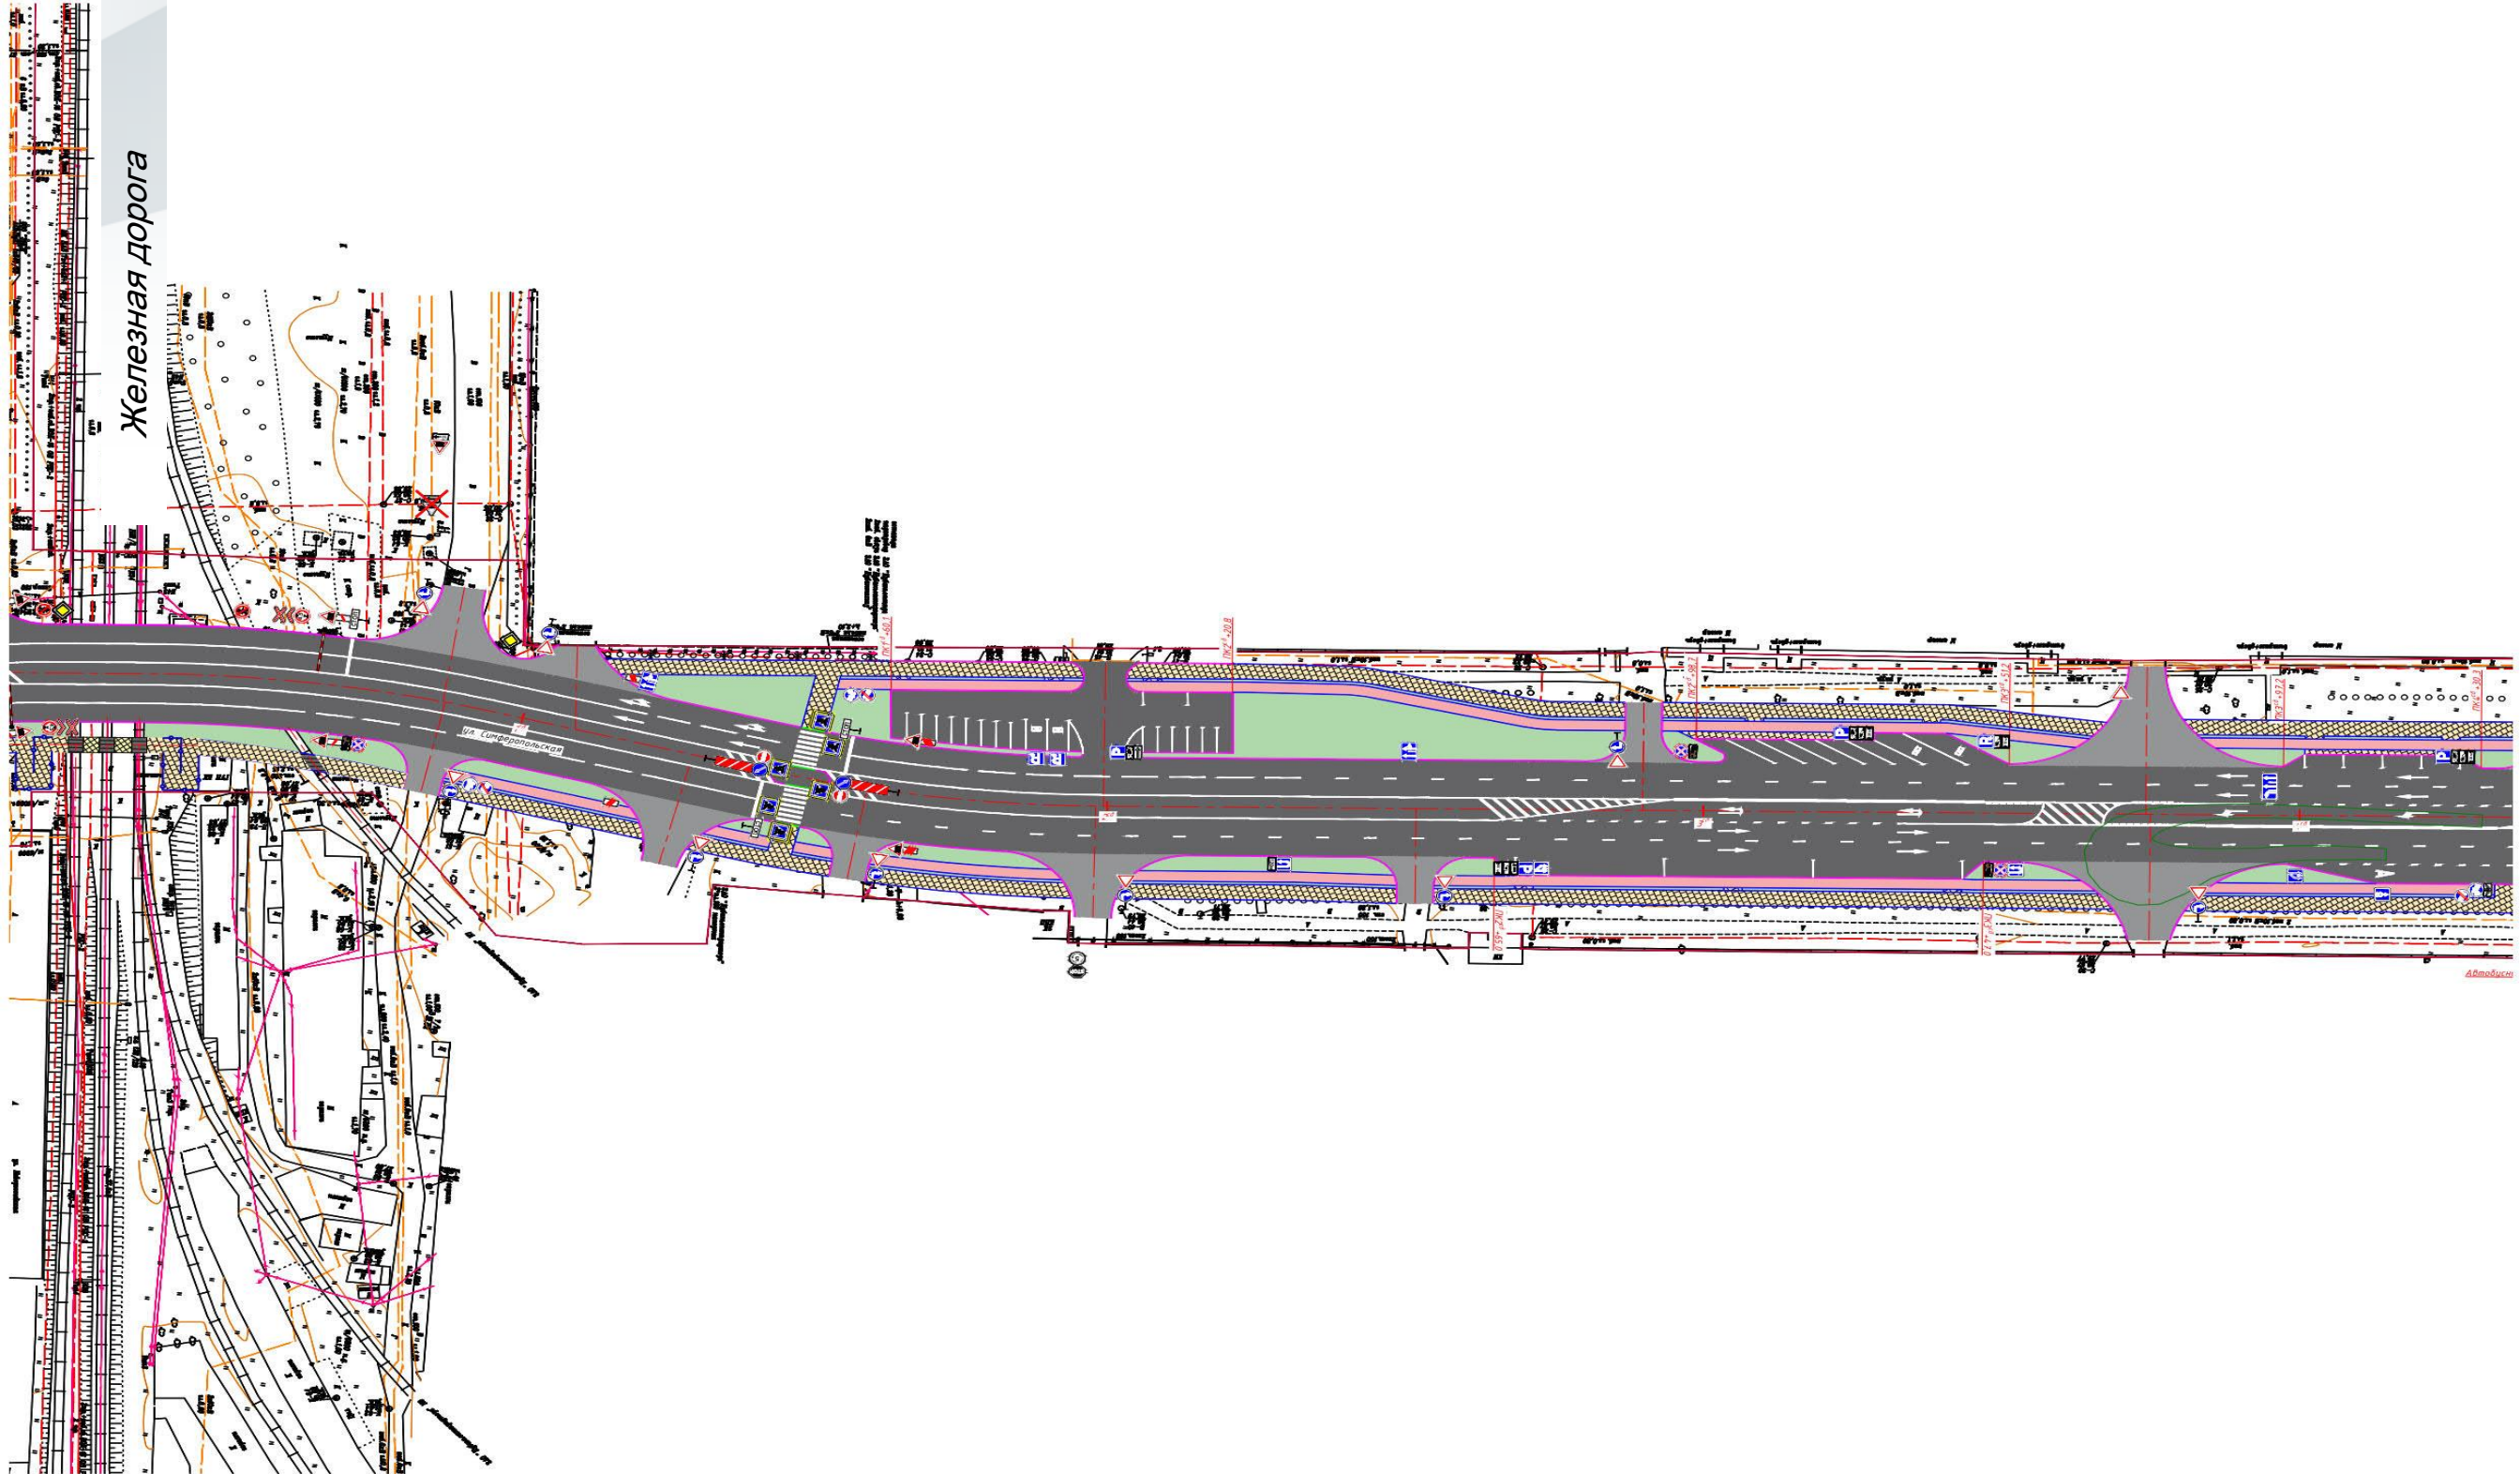


План проектируемой дороги:

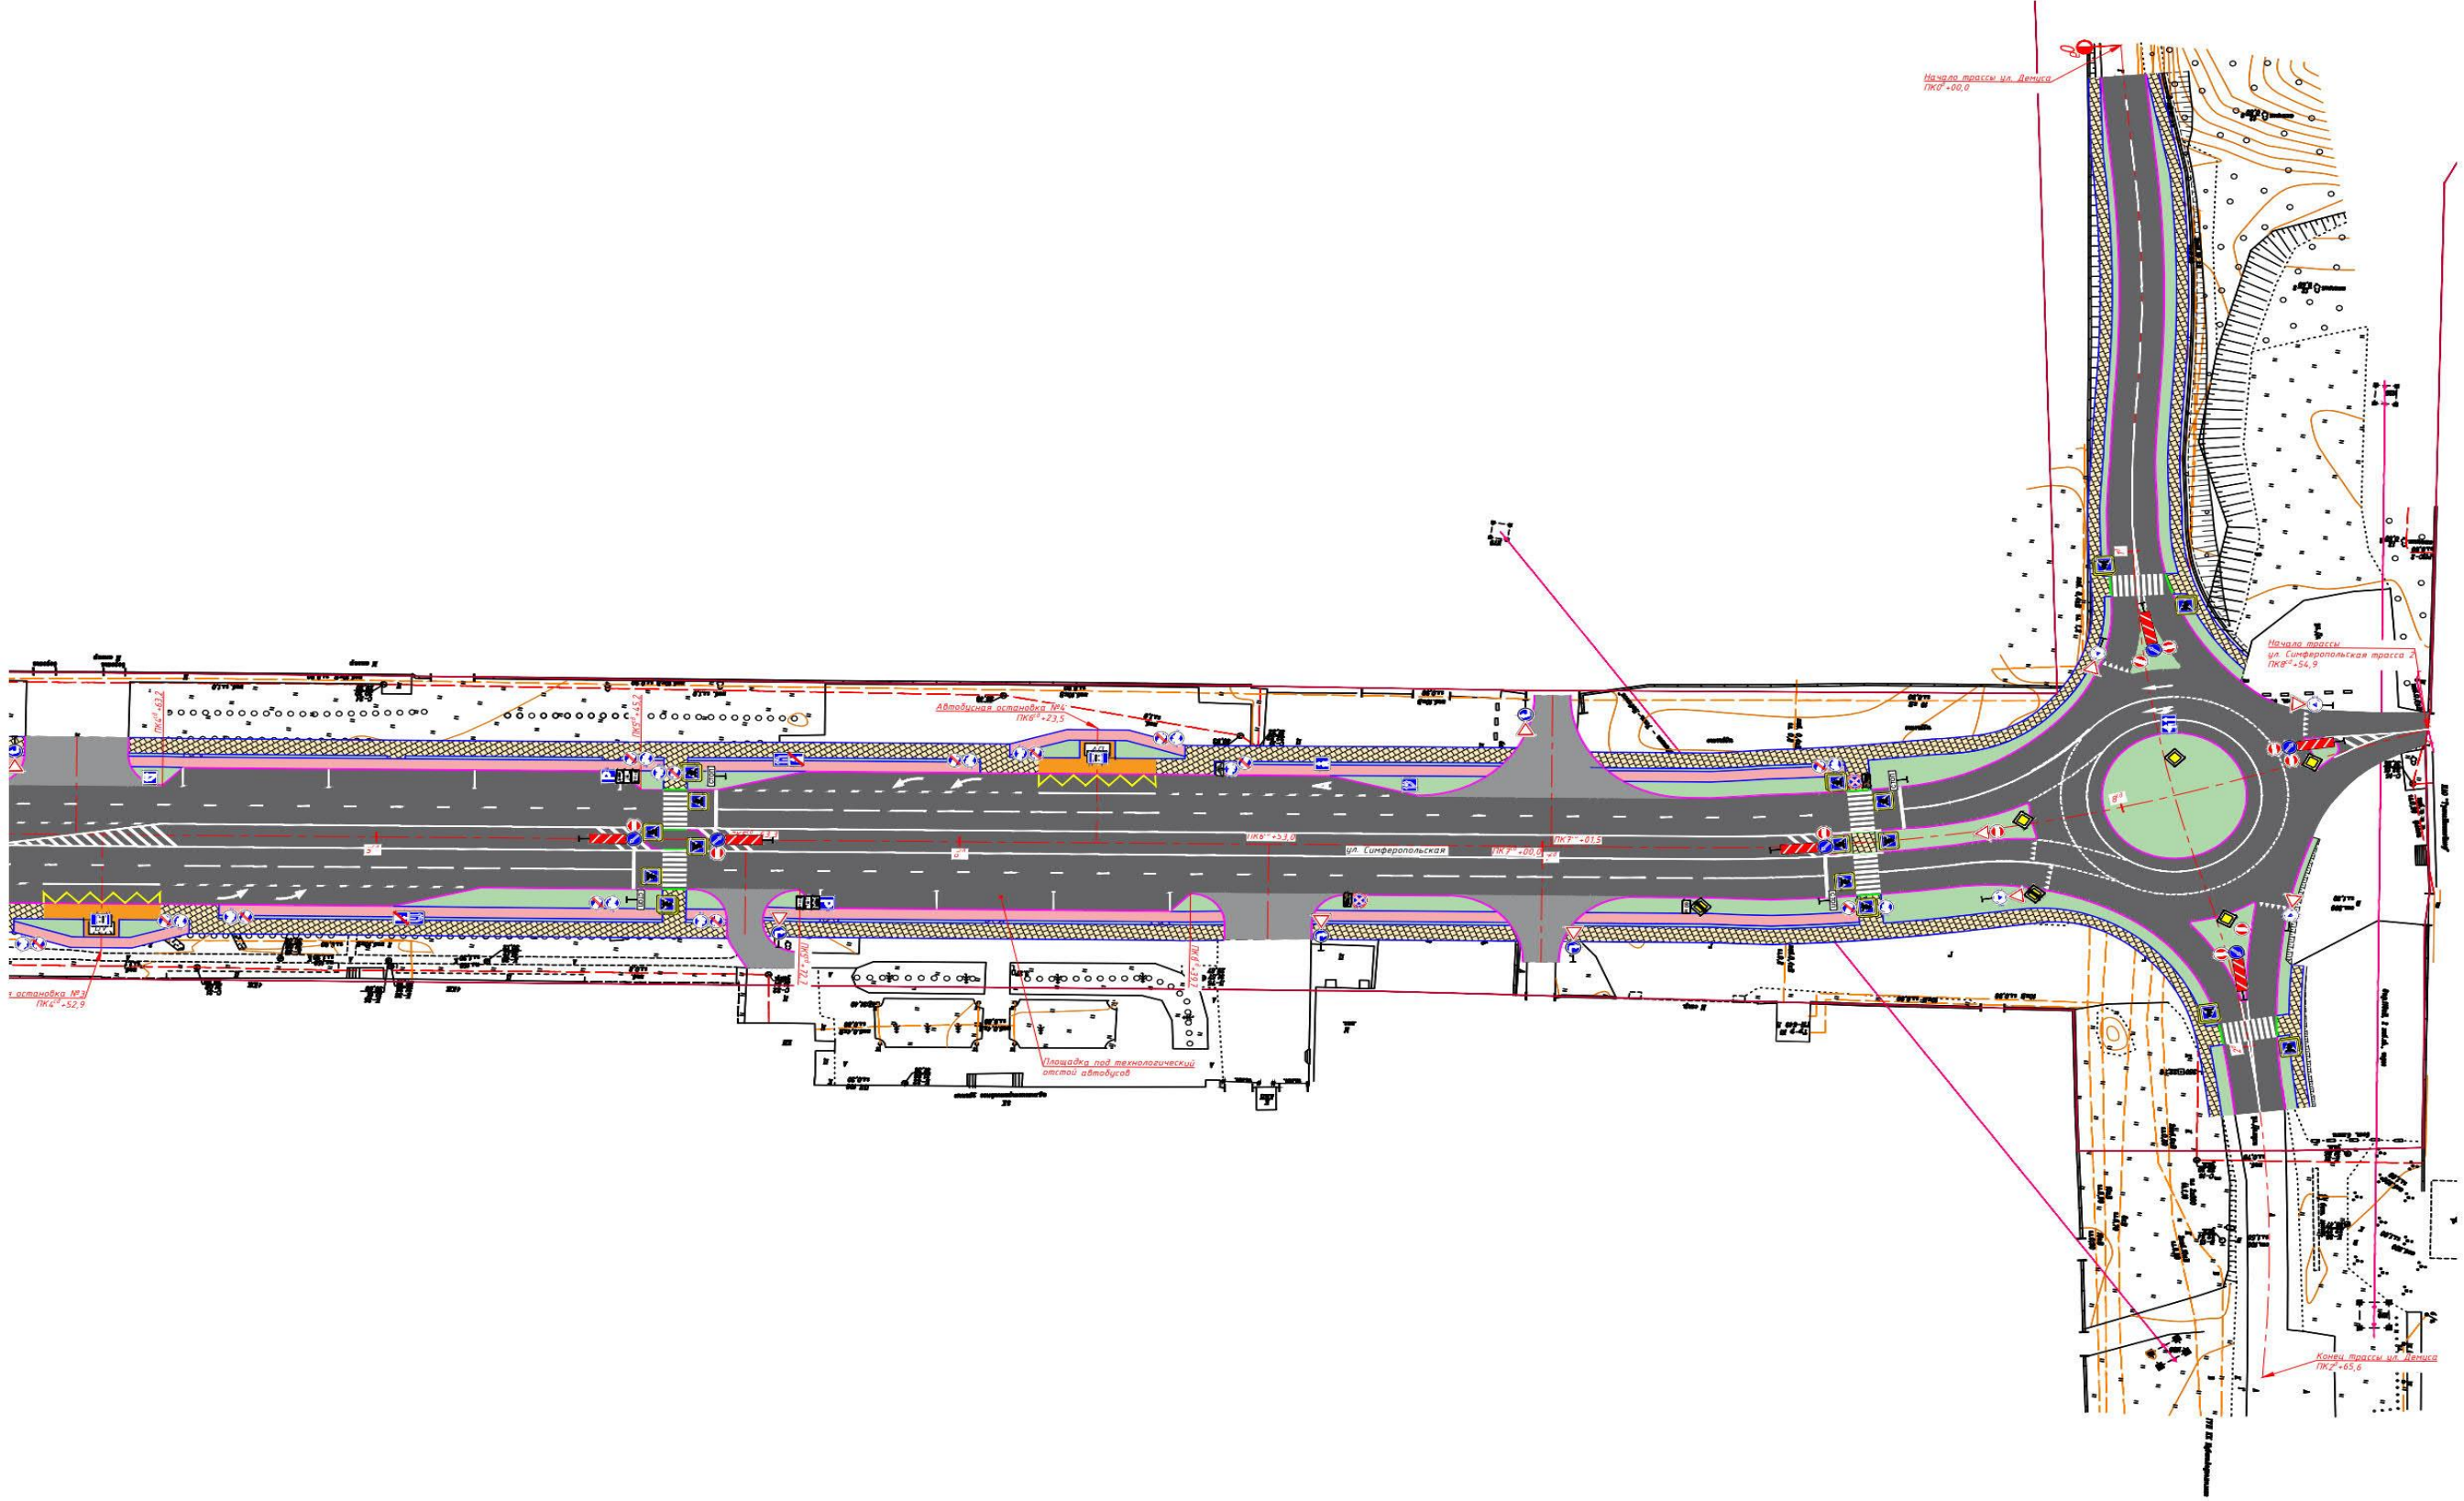

Выводы:

Для реализации мероприятий по обеспечению транспортной доступности промышленной зоны, расположенной в районе ул. Демуса, необходимо организовать выполнение следующих мероприятий:

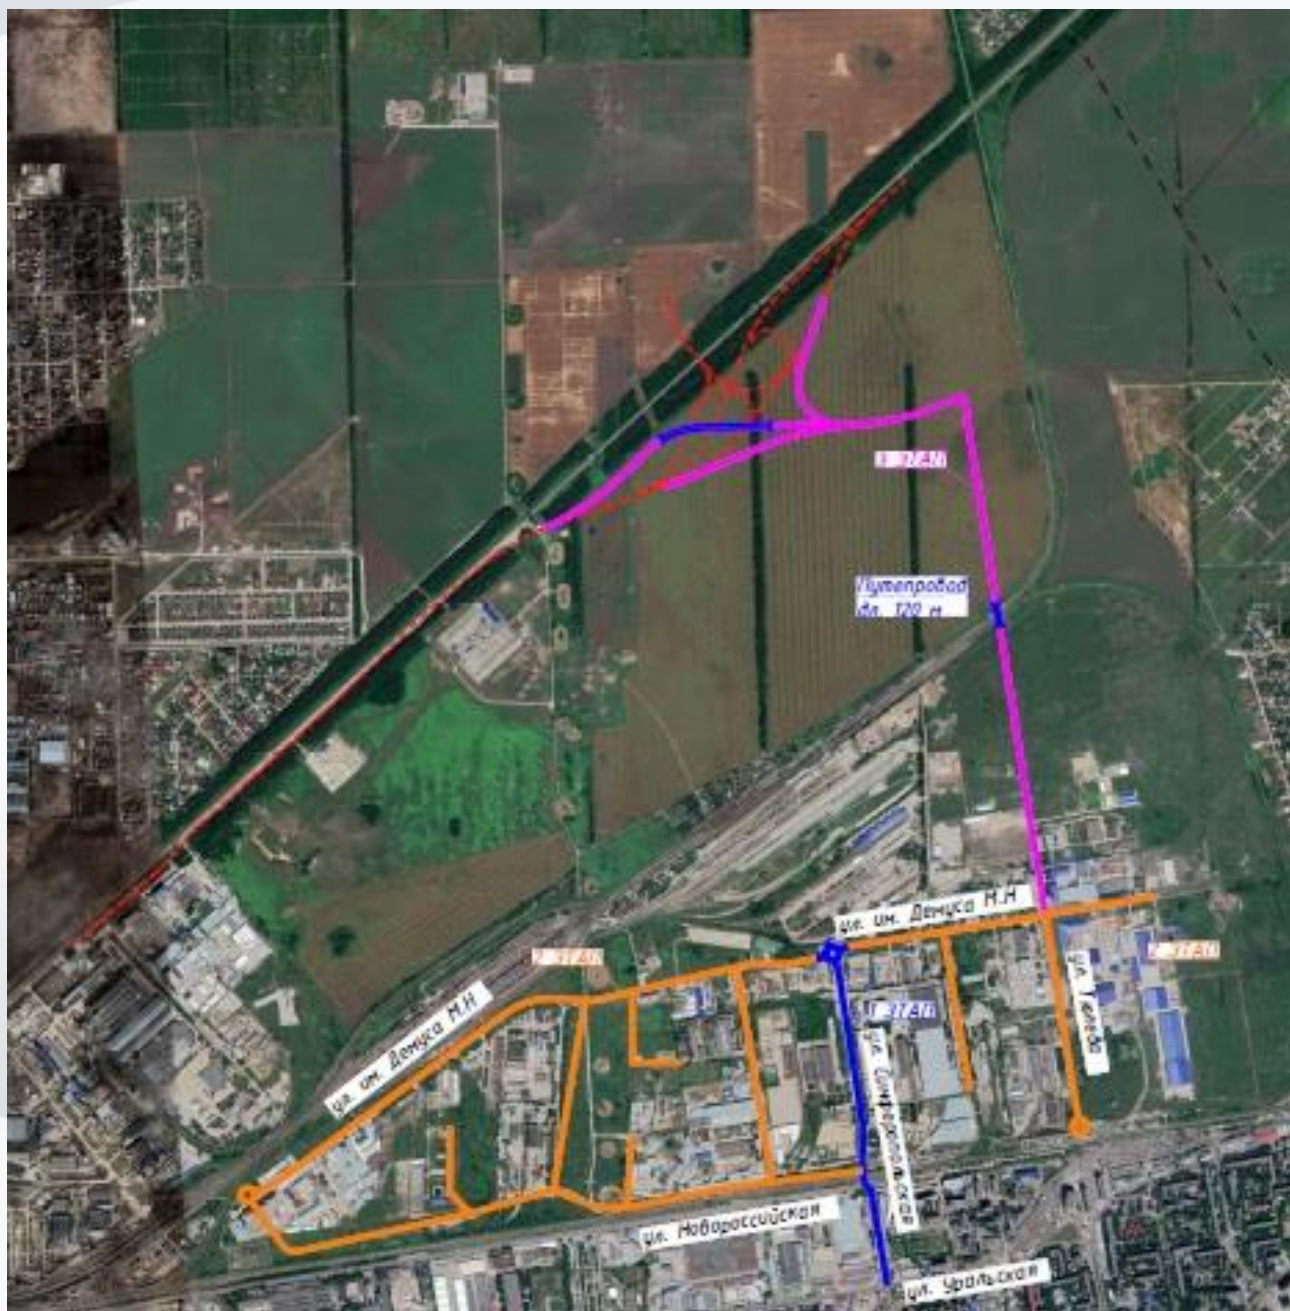

- Завершение в 2023 году работ по реконструкции дороги от ул.Симферопольской до ул. им. Демуса и по ул.Симферопольской от ул.Новороссийской до ул.Уральской.
- Организация в 2023-2024 годах работ по проектированию и реконструкции существующей улично-дорожной сети на территории Восточной промышленной зоны.
- Организация в 2022-2025 годах работ по проектированию и строительству подъездной дороги с территории Восточной промышленной зоны к проектируемому Восточному подъезду г.Краснодара.