Согласовано:

_____.

"_____ "_____

Схема ограждения мест производства работ по объекту "Капитальный ремонт ул.Новороссийской от ул.Шевченко до ул.Северной в городе Краснодаре" срок производства работ 3,4,5,6 января 2018 г.) Перекрытие выезда с ул.Новороссийской на ул.Северную и ул.Ялтинскую.

ВНИМАНИЕ!
Выезд на ул.Северную
и ул.Ялтинскую
закрыт!

Утверждаю:

_____

_____

Утверждаю:
Главный инженер НАО "ДСУ 1"
_____КозырьС.И.
"_____ "_____

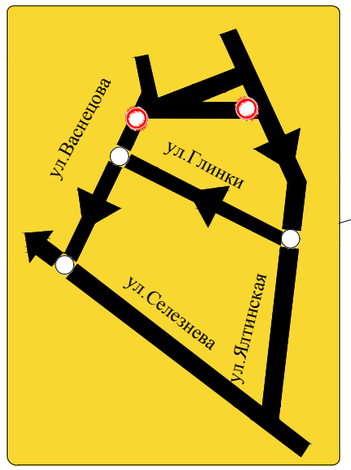

6.17

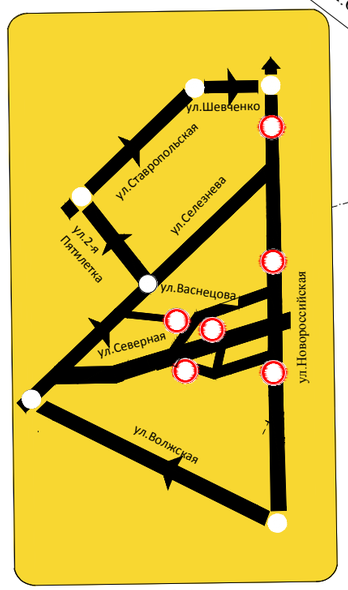

6.17

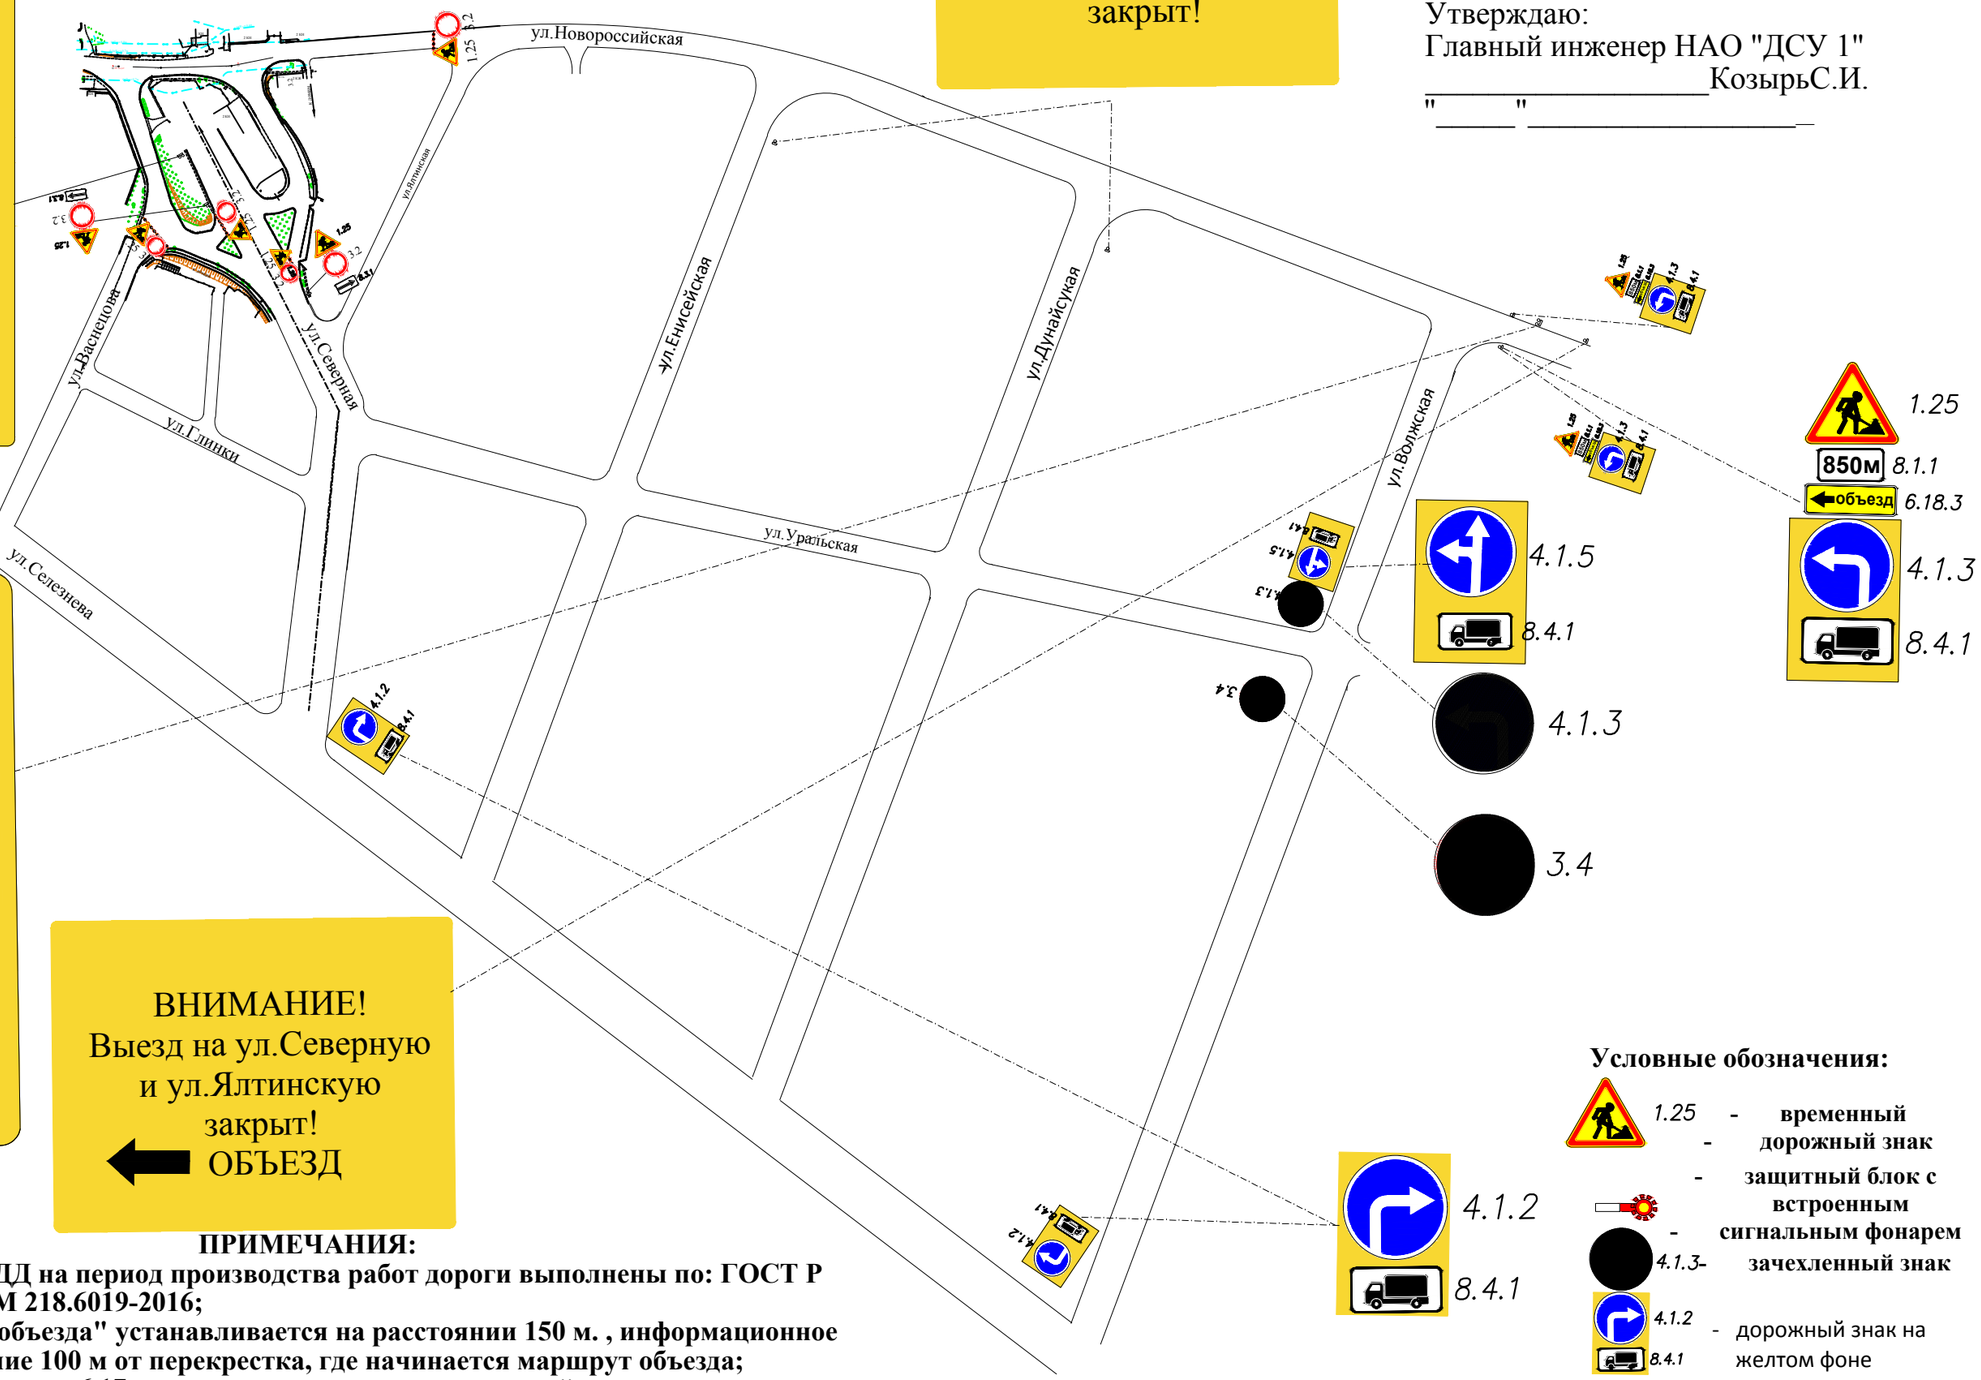

ВНИМАНИЕ!
Выезд на ул.Северную
и ул.Ялтинскую
закрыт!
ОБЪЕЗД

Условные обозначения:

1.25 - **временный дорожный знак**

- **защитный блок с встроенным сигнальным фонарем**

4.1.3- **зачехленный знак**

4.1.2 8.4.1 - дорожный знак на желтом фоне

ПРИМЕЧАНИЯ:

1. **Размещение ТСОДД на период производства работ дороги выполнены по: ГОСТ Р 52289 -2004 и ОДМ 218.6019-2016;**
2. **Знак 6.17 "Схема объезда" устанавливается на расстоянии 150 м. , информационное панно на расстояние 100 м от перекрестка, где начинается маршрут объезда;**
3. **Изображения на знаках 6.17 должны соответствовать реальной планировке пересечения и схеме организации движения**
4. **Знак 4.1.1 совместно с 8.4.1 зачехляется**