


Чертеж красных линий (разбивочный чертеж)

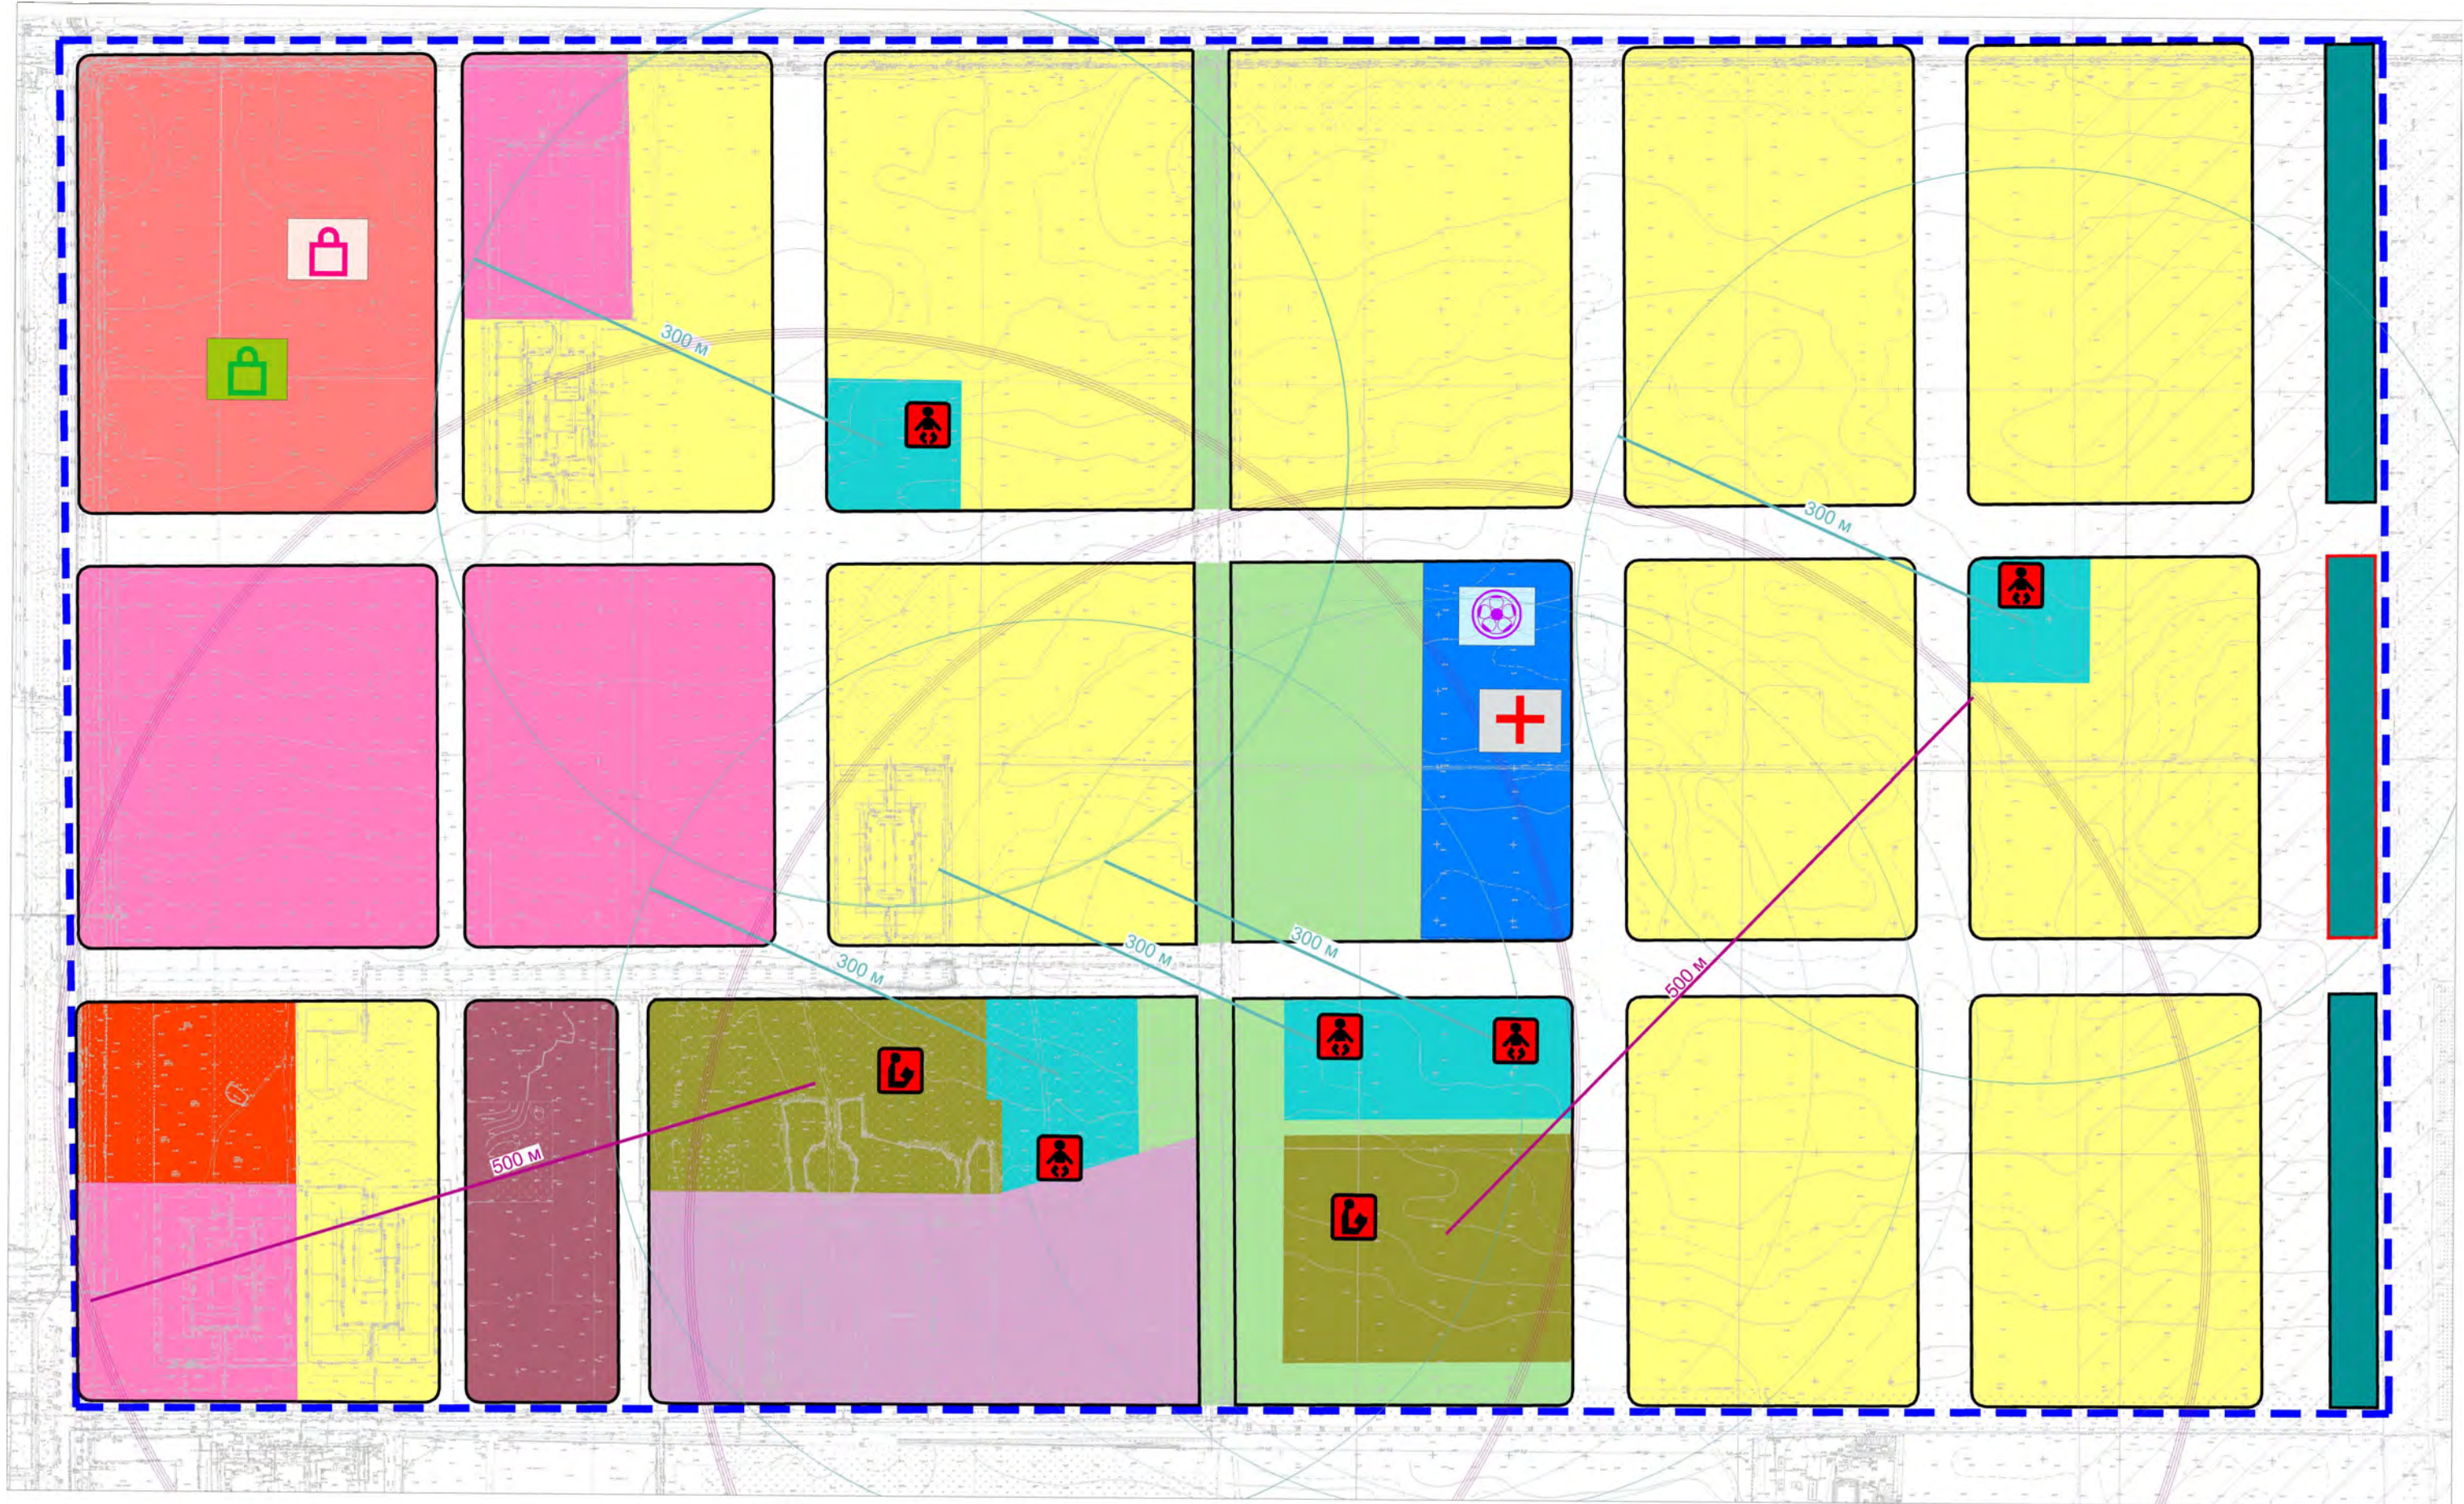

- Условные обозначения**
- граница проектирования
  - проектируемая общественно-деловая зона (инновационный комплекс)
  - проектируемая общественно-деловая зона (объекты социального назначения)
  - проектируемая застройка малоэтажными жилыми домами (2-3 этажи)
  - проектируемая застройка среднеэтажными жилыми домами (5-9 этажей)
  - проектируемая застройка многоэтажными жилыми домами (10-19 этажей)
  - проектируемая застройка
  - красная линия, утвержденная постановлением
  - проектируемая коллективная застройка жилыми домами (3-5-8 этажей)
  - проектируемое датское дворовое учреждение
  - проектируемая общеобразовательная школа
  - проектируемые объекты инженерной инфраструктуры и объекты автомобильной
  - проектируемые рекреационные зоны (сквер, бульвар)
  - излучина зоны газопровода
  - объекты местного значения: общеобразовательная школа, ритуальное учреждение, детский дошкольный учреждение, ритуальное учреждение, объекты системы спорта (спортивный комплекс)
  - объекты системы торговли (магазины продовольственных и непродовольственных товаров)
  - объекты системы обслуживания населения (аптека, кабинет врача общей практики)

Заказчик: ЗАО "Южный Капитал" ДПТ					
Проект планировки территории восточнее ул. 1-го Мая в Прикубанском муниципальном округе города Краснодара					
Изм.	№ уч.	Лист	№ док.	Полн.	Дата
					01.18
Исполнитель					
Проект планировки территории восточнее ул. 1-го Мая в Прикубанском муниципальном округе города Краснодара					
Схема объектов социально-культурного назначения					
31.1.2018					
ООО "СтройПроект"					