


Схема границ зон с особыми условиями использования территории

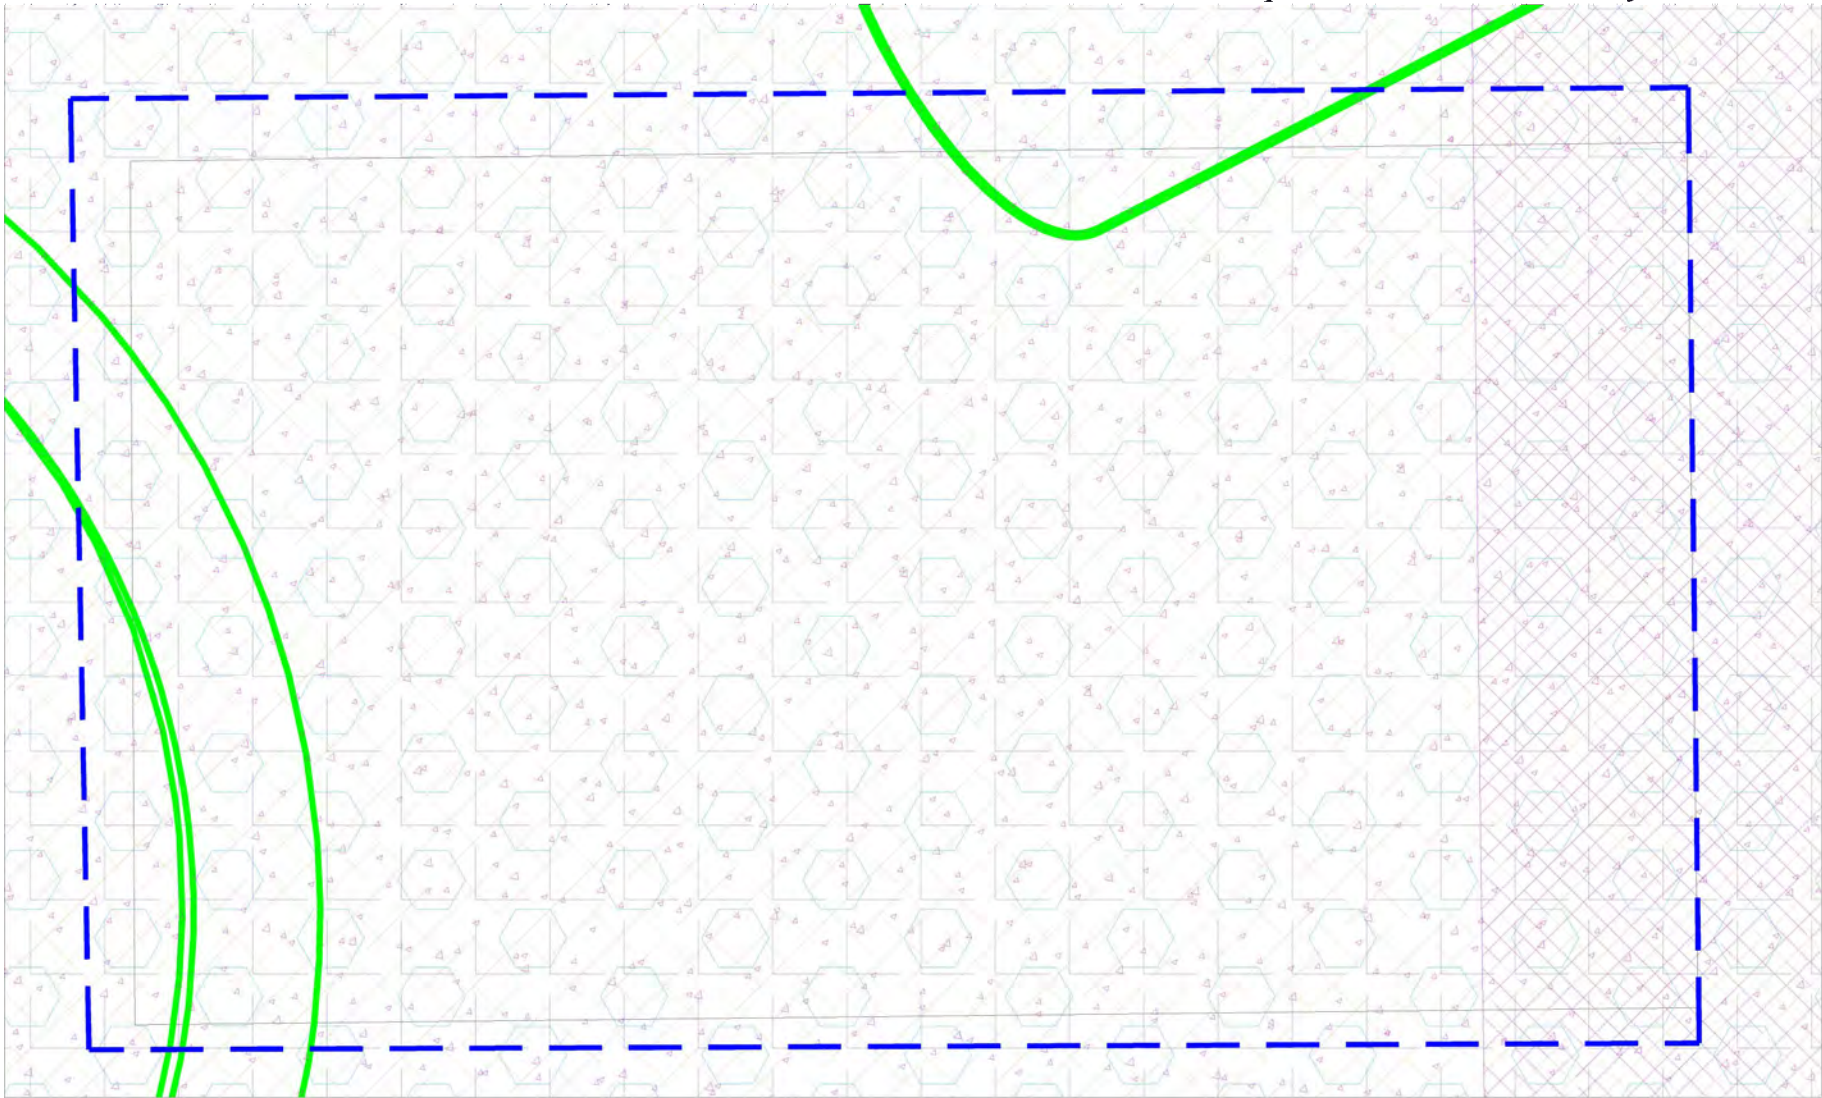

Условные обозначения

- граница проектирования
- ЗСО подземных источников водоснабжения
- охранная зоны инженерных коммуникаций
- радиус 15 км от контрольной точки аэродрома
- радиус 30 км от контрольной точки аэродрома
- радиус 15 км от контрольной точки аэродрома "Краснодар - Центральный"
- радиус 30 км от контрольной точки аэродрома "Краснодар - Центральный"
- приаэродромная территория аэродрома "Краснодар - Центральный"

						Заказчик: ЗАО "Южный Капитал"				ДПТ		
						Проект планировки территории восточнее ул. 1-го Мая в Прикубанском внутригородском округе города Краснодара						
Изм.	№ уч.	Лист	№ док.	Подп.	Дата	Проект планировки территории восточнее ул. 1-го Мая в Прикубанском внутригородском округе города Краснодара				Стадия	Лист	Листов
Директор		А.В.Гаспарьян			01.18					ППТ	3	6
Исполнитель												
						Схема границ зон с особыми условиями использования территории М 1:5000				ООО "СтройПроект"		