


Условные обозначения

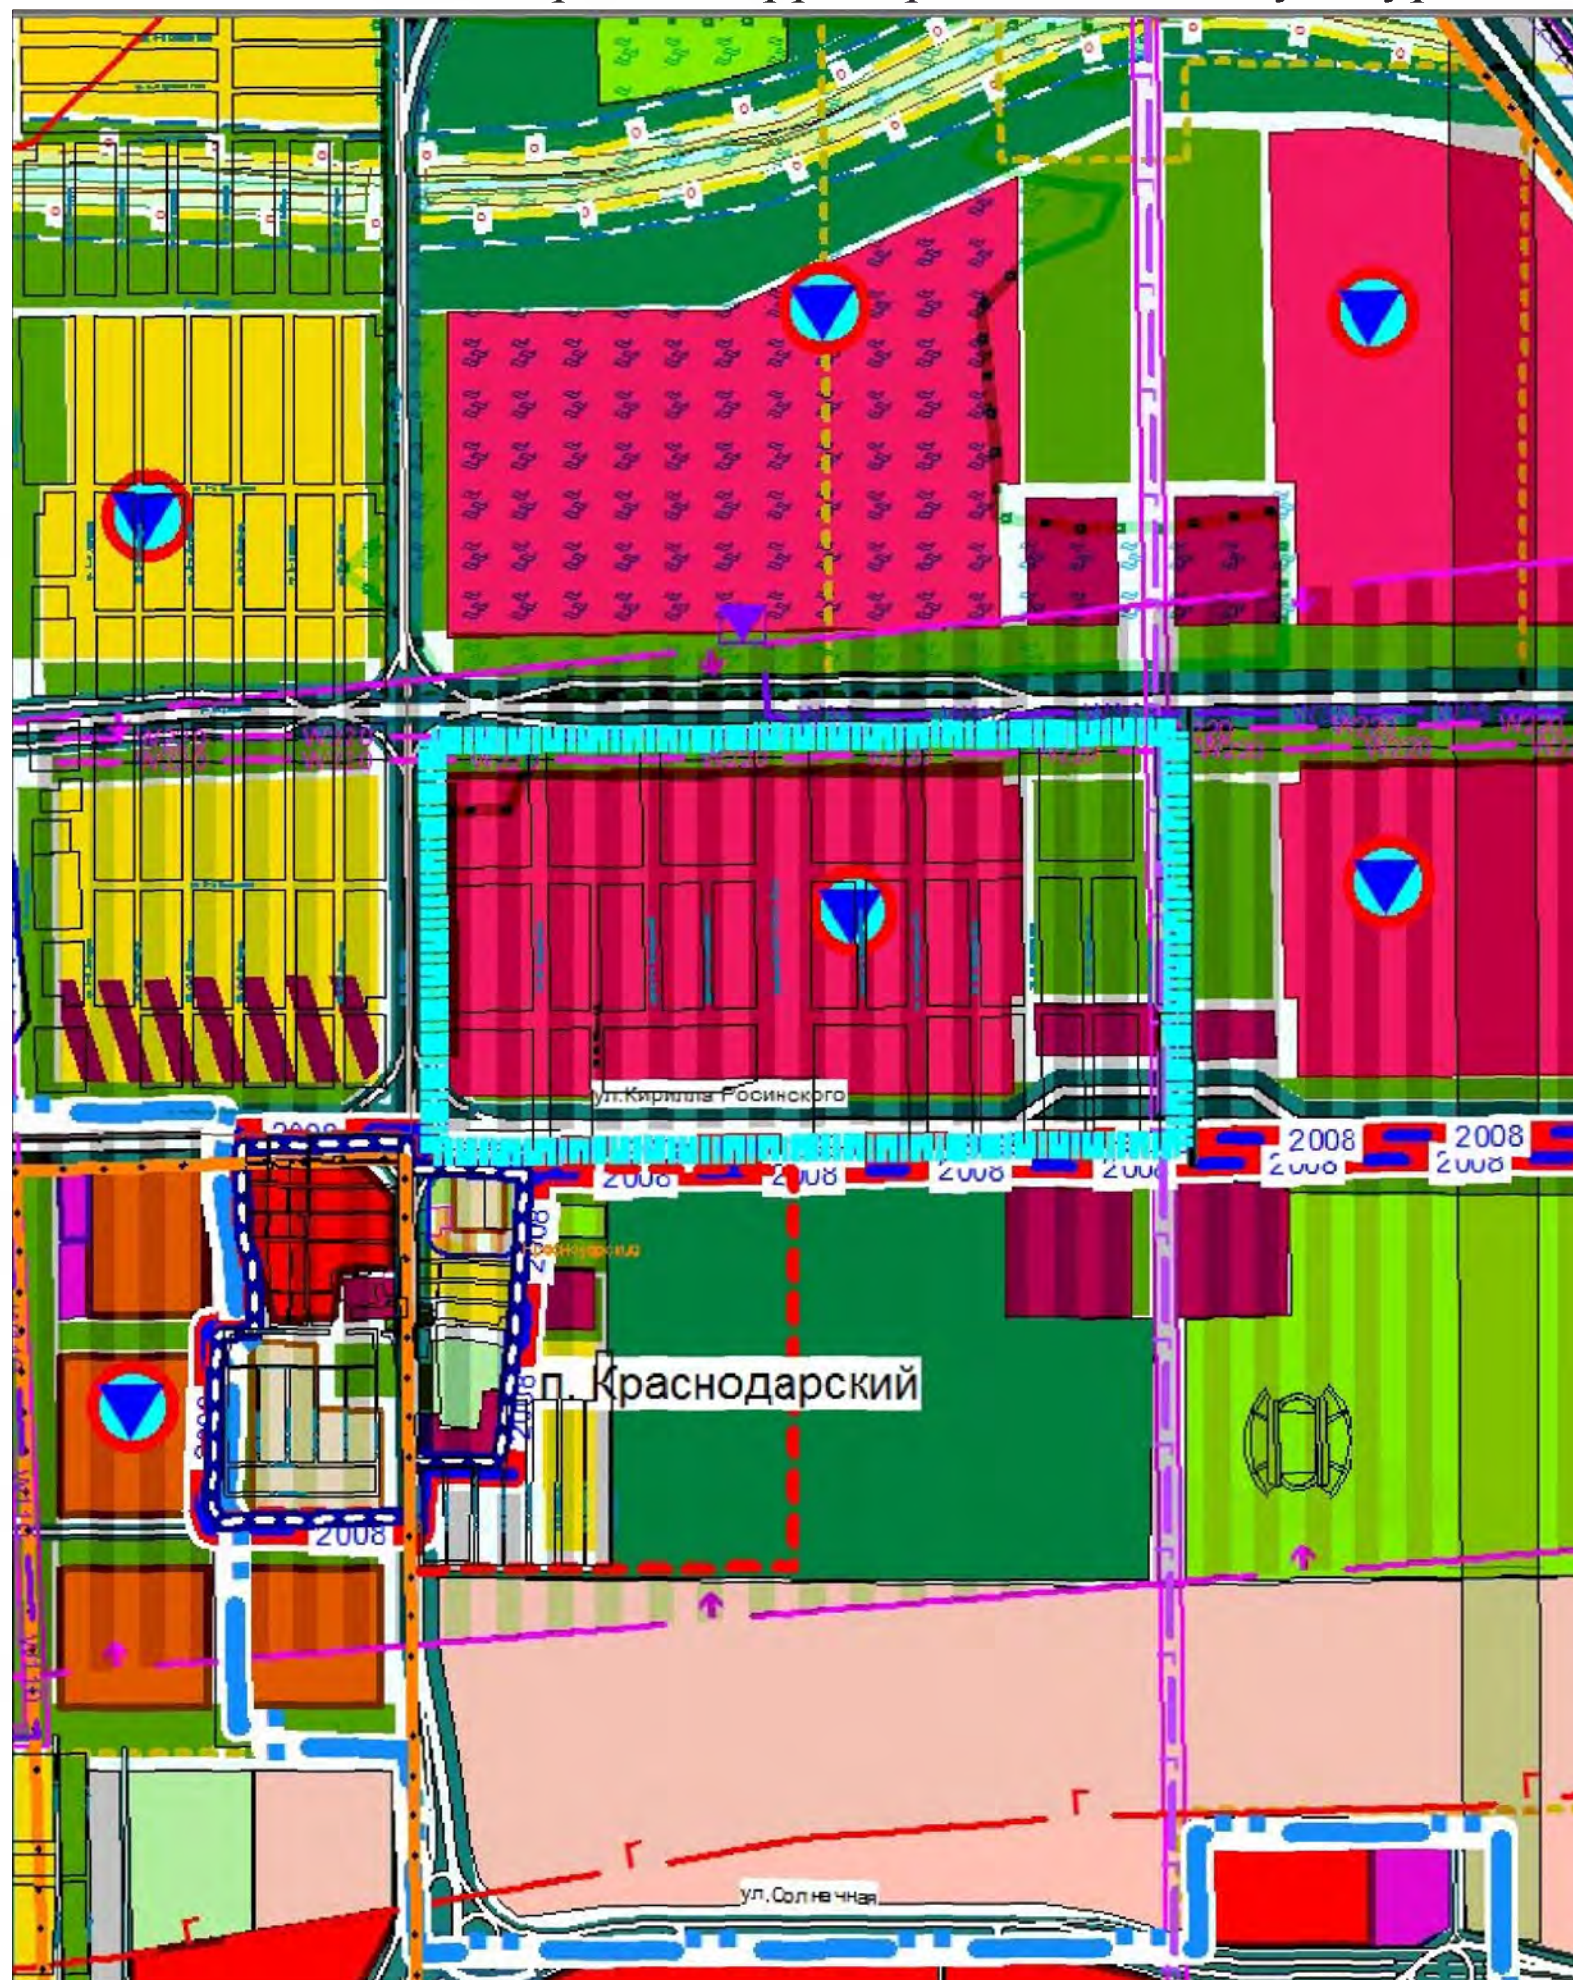

-
- | Зона | Назначение | Описание |
|---------------------------------------|---|----------|
| | - граница проектирования | |
| | зона застройки среднеэтажными жилыми домами (4-6-этажами) | |
| | зона застройки малоэтажными жилыми домами (2-4 этажа) | |
| | зона малоэтажной индивидуальной жилой застройки | |
| | зона резервной многоэтажной жилой застройки | |
| | зона резервной индивидуальной жилой зоны | |
| | зона садоводческого товарищества | |
| Общественно-деловые зоны | | |
| | зоны общественно-делового и коммерческого назначения | |
| | зоны объектов коммунального назначения | |
| | многофункциональные территории | |
| | площади | |
| | зоны научно-исследовательских учреждений | |
| | зоны средних и высших учебных учреждений | |
| | зоны лечебных учреждений | |
| | зоны школьных и дошкольных учреждений | |
| | зона автомагистрали | |
| | зона автомагистрали территориального значения | |
| | зона магистральных улиц | |
| | железная дорога | |
| | скоростной трамвай | |
| | мосты и путепроводы | |
| | автосвалка | |
| | железнодорожный вокзал | |
| | станция пересадки с различного вида транспорта | |
| Зоны инженерной инфраструктуры | | |
| | территория инженерных сооружений | |
| Зоны рекреационного назначения | | |
| | зоны рекреационного назначения | |

Примечание: Согласно сведениям информационной системы обеспечения градостроительной деятельности муниципального образования город Краснодар, сведениям генерального плана муниципального образования город Краснодар на территории проектирования памятников археологии не обнаружено, градостроительная, хозяйственная и иная деятельность должна осуществляться в соответствии с действующим законодательством.

						Заказчик: ЗАО "Южный Капитал" ДПТ				
						Проект планировки территории восточнее ул. 1-го Мая в Прикубанском внутригородском округе города Краснодара				
Изм.	№ уч.	Лист	№ док.	Подп.	Дата	Проект планировки территории восточнее ул. 1-го Мая в Прикубанском внутригородском округе города Краснодара		Стадия	Лист	Листов
Директор		А.В.Гаспарьян		01.18				ППТ	4	6
Исполнитель										
						Схема границ территорий объектов культурного наследия		ООО "СтройПроект"		