

Примечание:
По данным, предоставленным департаментом по архитектуре и градостроительству Краснодарского края сведения о разработанной документации по планировке территории **объектов регионального значения** на участок - подъездная дорога к х. Копанскому (II раздел ИСОГД):
Подъездная дорога к х. Копанскому примыкает к границе утвержденной документации проекта межевания территории для эксплуатации и обслуживания автомобильной дороги в границах г. Краснодара под автомобильной дорогой «г. Темрюк - г. Краснодар - г. Кропоткин - граница Ставропольского края».


- 23:43:0115001

 - Граница проектирования
 - Утвержденная красная линия
 - Проектируемая красная линия
 - Граница населенного пункта
 - Граница кадастрового квартала согласно сведений ГКН, номер
 - Граница земельного участка согласно сведений ГКН, номер
 - Граница ОКС согласно сведений ГКН, номер
 - Граница ОКС согласно сведений ГКН, номер
 - Граница утвержденной документации проекта межевания территории для эксплуатации и обслуживания автомобильной дороги в границах г. Краснодара под автомобильной дорогой «г. Темрюк - г. Краснодар - г. Кропоткин - граница Ставропольского края»
- УСЛОВНЫЕ ОБОЗНАЧЕНИЯ

 - Обрыв, откос
 - Незастроенная территория, пустырь
 - Зеленые насаждения
 - Растительность травяная, луговая
 - Канавы
 - Грунтовые и гравийные дороги
 - Дороги с асфальтовым покрытием
 - Подъездная дорога к х. Копанскому «г. Темрюк - г. Краснодар - г. Кропоткин - граница Ставропольского края» - объект регионального значения.
- Существующие инженерные сети и сооружения

 - Водопровод (с охранной зоной 5 м в обе стороны)
 - Кабели связи (с охранной зоной 2 м в обе стороны)
 - Канализация бытовая (с охранной зоной 5 м в обе стороны)
 - Подземные кабельные линии электропередач 0,4 кВт (с охранной зоной 1 м в обе стороны)

Компоновочная схема

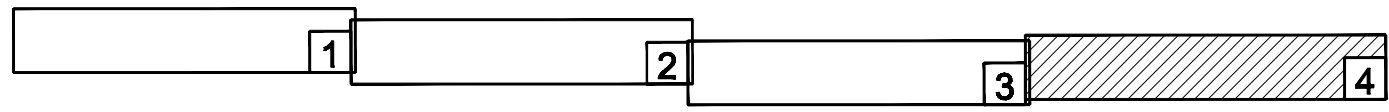

						МЗ-484/2017-ДПТ/ЛО			
						Проект планировки территории для размещения линейного объекта (автомобильной дороги, сетей инженерно-технического обеспечения) подъездная дорога к хутору Копанскому в городе Краснодаре			
Изм.	Кол.уч.	Лист	№ док.	Подпись	Дата	Основная часть	стадия	лист	листов
ГИП	Тесарян А.Г.						ППТ	1.4	4
Вед.спец.	Корнет И.В.								
Н.контр.	Тесарян А.Г.								
Чертеж планировки территории М 1:2000							МБУ "Институт Горкадастрпроект"		