
 


Компоновочная схема

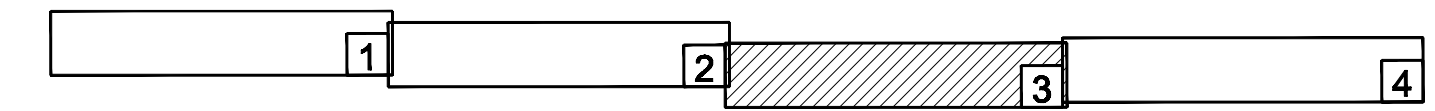

Линия соавещения с листом 1.2

Линия соавещения с листом 1.4

УСЛОВНЫЕ ОБОЗНАЧЕНИЯ

- Граница проектирования
- Проектируемая красная линия
- Граница кадастрового квартала согласно сведений ГКН, номер
- Граница земельного участка согласно сведений ГКН, номер
- Граница ОКС согласно сведений ГКН, номер
- Граница ОКС согласно сведений ГКН, номер

- Обрыв, откос
- Незастроенная территория, пустырь
- Зеленые насаждения
- Растительность травяная, луговая
- Канавы

Транспортная инфраструктура

- Дорога местного значения III технической категории

Дорожные знаки

- Дорожные знаки
- Пересечение газопровода высокого давления
- Остановка автобуса и (или) троллейбуса



Дорожные знаки направления движения

23:43:0114001

						МЗ-484/2017-ДПТ/ЛО			
						Проект планировки территории для размещения линейного объекта (автомобильной дороги, сетей инженерно-технического обеспечения) подъездная дорога к хутору Коланскому в городе Краснодаре			
Изм.	Кол.уч.	Лист	№ док.	Подпись	Дата	Материалы по обоснованию		стадия	лист
Вед. спец.	Корнет И.В.							ПТП	5.3
Н.контр.	Тесарян А.Г.					Схема организации движения транспорта и пешеходов, схема организации улично-дорожной сети. М 1:2000		МБУ "Институт Горкадастрпроект"	