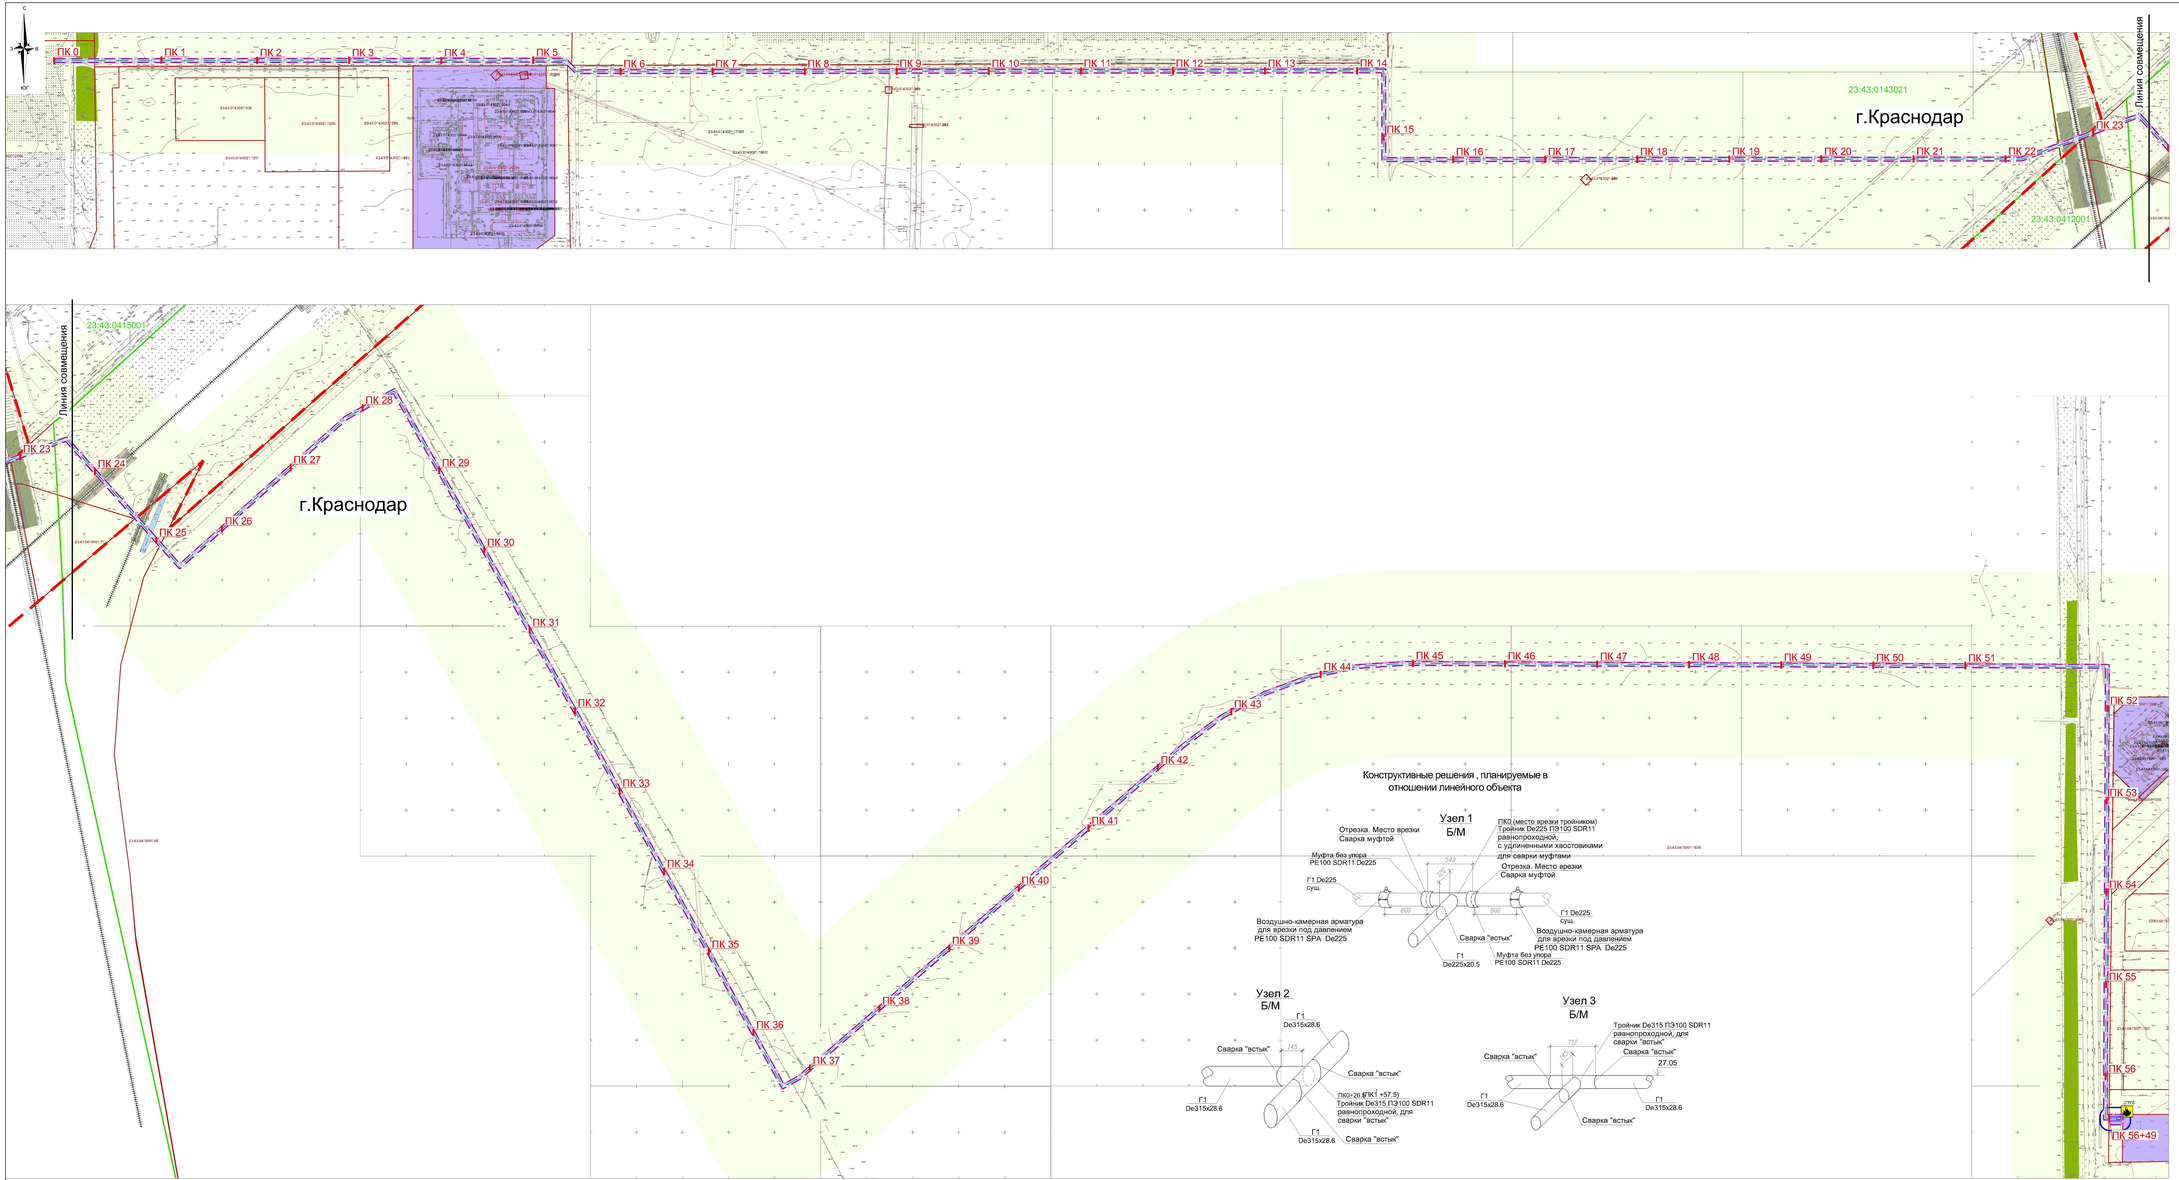

С
Ю
З
В
ПК 0
ПК 1
ПК 2
ПК 3
ПК 4
ПК 5
ПК 6
ПК 7
ПК 8
ПК 9
ПК 10
ПК 11
ПК 12
ПК 13
ПК 14
ПК 15
ПК 16
ПК 17
ПК 18
ПК 19
ПК 20
ПК 21
ПК 22
ПК 23
23:43:0143021
г.Краснодар
23:43:0412001
Линия совмещения
Линия совмещения
23:43:0415001
ПК 23
ПК 24
ПК 25
ПК 26
ПК 27
ПК 28
г.Краснодар
ПК 29
ПК 30
ПК 31
ПК 32
ПК 33
ПК 34
ПК 35
ПК 36
ПК 37
ПК 38
ПК 39
ПК 40
ПК 41
ПК 42
ПК 43
ПК 44
ПК 45
ПК 46
ПК 47
ПК 48
ПК 49
ПК 50
ПК 51
ПК 52
ПК 53
ПК 54
ПК 55
ПК 56
ПК 56+49
ГГРПБ
23:43:0415001:1639
23:43:0415001:1601
Конструктивные решения , планируемые в отношении линейного объекта
Узел 1
Б/М
Отрезка. Место врезки
Сварка муфтой
ПК0 (место врезки тройником)
Тройник De225 ПЭ100 SDR11
равнопроходной,
с удлиненными хвостовиками
для сварки муфтами
Муфта без упора
PE100 SDR11 De225
540
120
Г1 De225
сущ.
Отрезка. Место врезки
Сварка муфтой
800
800
Г1 De225
сущ.
Воздушно-камерная арматура
для врезки под давлением
PE100 SDR11 SPA De225
Сварка "встык"
Воздушно-камерная арматура
для врезки под давлением
PE100 SDR11 SPA De225
Г1
De225x20.5
Муфта без упора
PE100 SDR11 De225
Узел 2
Б/М
Г1
De315x28.6
Сварка "встык"
145
Сварка "встык"
ПК0+26.5 (ПК1 +57.5)
Тройник De315 ПЭ100 SDR11
равнопроходной, для
сварки "встык"
Г1
De315x28.6
Г1
De315x28.6
Сварка "встык"
Узел 3
Б/М
Тройник De315 ПЭ100 SDR11
равнопроходной, для
сварки "встык"
712
145
Сварка "встык"
Сварка "встык"
27.05
Г1
De315x28.6
Г1
De315x28.6
Сварка "встык"

Условные обозначения

Граница городской черты

Границы территории, в отношении которой осуществляется подготовка проекта планировки

Границы зон планируемого размещения линейных объектов

23:43:09:152 Граница земельного участка, согласно сведений ГКН, номер

23:43:090000 Граница кадастрового квартала, согласно сведений ГКН, номер

23:43:090000 Граница ОКС, согласно сведений ГКН, номер

Территория объектов инженерной инфраструктуры

Лесополоса

Пашня (пустыри)

Грунтовые и гравийные дороги

Железнодорожный путь

ПК 1 Пикет

Проектируемые инженерные сети и сооружения

ГАЗ Ось планируемого линейного объекта (газопровода высокого давления)

ГГРПБ

Границы зон с особыми условиями использования территорий , подлежащие установлению в связи с размещением линейных объектов

Граница охранной зоны проектируемого газопровода

Граница санитарно-защитной зоны от ГГРПБ

Примечания:

1. На участках производства работ открытым способом вдоль трассы полиэтиленового газопровода уложить сигнальную ленту желтого цвета шириной не менее 0.2м с несмываемой надписью "Осторожно! Газ" на расстоянии 0.2м от верхней образующей газопровода. На участках пересечения газопровода с подземными инженерными коммуникациями сигнальную ленту уложить дважды на расстоянии не менее 0.2м между собой и на 2м в обе стороны от пересекаемой коммуникации.
2. Повороты полиэтиленового газопровода до 30° должны выполняться упругим изгибом с радиусом не менее 25 наружных диаметров.
3. Для стоительства полиэтиленового газопровода использовать трубы желтого или черного с желтыми полосами в количестве не менее трех, равномерно распределенными по окружности трубы, цвета по ГОСТ Р50838-2009

						1598/2018-ДПТ/ЛО			
Изм.	Кол.уч.	Лист	№ док.	Подпись	Дата	Проект планировки территории и проект межевания территории для размещения линейного объекта (сетей газоснабжения): "Газопровод высокого давления 1-й категории от точки подключения (23:43:143021:1242) до территории комплексной застройки "Сосновый бор " (23:43:0415001:1631) в районе поселков Знаменского и Зеленопольского муниципального образования город Краснодар			
ГАП		Сечь Д.Е.			11.18	Материалы по обоснованию	стадия	лист	листов
Разработал		Сечь Д.Е.			11.18		ППТ	6	
Н.контр.		Сечь Д.Е.			11.18	Схема конструктивных и планировочных решений. М 1:2000	МБУ "Институт Горкадастрпроект"		