


**Условные обозначения**

- зона планируемого размещения линейного объекта
- граница зон планируемого размещения линейного объекта
- граница территории, в отношении которой осуществляется подготовка проекта планировки (межевания)
- ось планируемого линейного объекта
- пикетаж
- проектируемые зеленые насаждения
- проезжая часть улиц и проездов с асфальтовым покрытием/асфальтобетонным покрытием
- территория под тротуары и пешеходные дорожки с асфальтовым покрытием/покрытием спецсмесью/с декоративной тротуарной плиткой
- территория под остановочные пункты наземного общественного пассажирского транспорта

Примечание.  
На проектируемом участке предусмотрено переустройство двух примыканий ул. Солнечной, ул. Зиповской, а также устройство нового примыкания – выезда с жилого района в створе с ул. Памирской.  
На проектируемом участке предусмотрено устройство двух остановочных пунктов общественного транспорта по левой стороне улицы: в районе ул. Солнечной и в районе ул. Черкасской.  
Улица запроектирована исходя из условия сохранения тротуаров и отметок кромок проезжей части правой стороны улицы с существующими водоприемными колодцами.  
Улица Российская на участке проектирования относится к категории магистральных улиц общегородского значения в соответствии с СП 4.2.13330-2016 со следующими техническими показателями:

- расчетная скорость движения – 70 км/ч;
- количество полос для движения – 6 шт.
- ширина полосы движения – 3,50 (крайняя 4,00) м;
- ширина укрепленной полосы – 0,50 м;
- ширина разделительной полосы – 2,00 м;
- ширина проектируемых тротуаров – 4,50 м;
- наибольший продольный уклон – 65 ‰;
- поперечный уклон проезжей части 20 ‰;
- дорожная одежда – капитальная усовершенствованная;

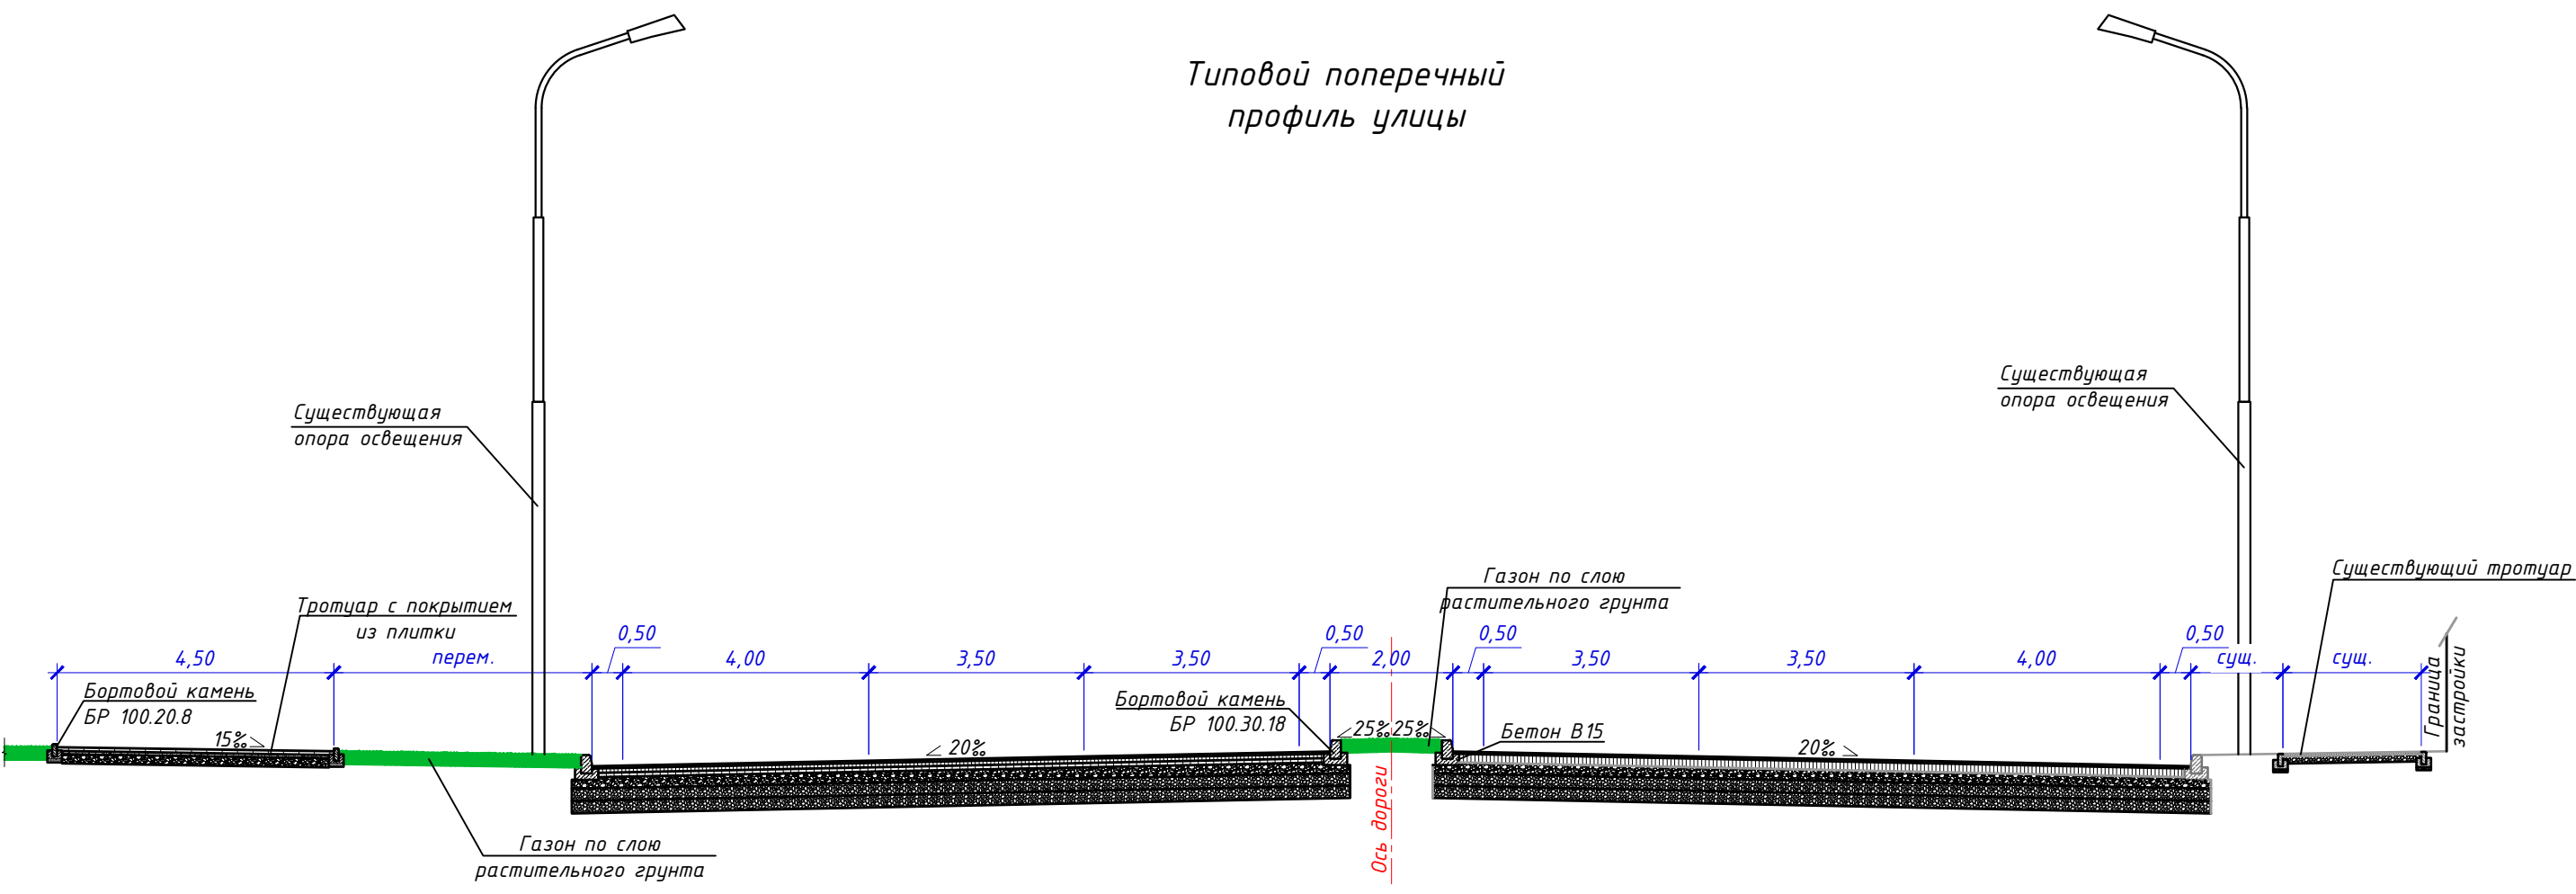

- Типовые поперечные профили земляного полотна разработаны согласно типовым материалам для проектирования серии 503-0-47.86 "Поперечные профили автомобильных дорог, проходящих по населенным пунктам".
- Размеры на чертеже даны в метрах.

Согласовано

Имя № подл.

Подп. и дата

Взам. инв. №

ЮГА-041-2017-ЛО-ППТ					
«Размещение линейного объекта (автомобильная дорога) по ул. Российской, от ул. Солнечной до ул. Зиповской, в Прикубанском внутригородском округе города Краснодара»					
Изм.	Колуч.	Лист № док.	Подп.	Дата	
Разраб.		Кузнецова	С.С.	08.17	
Проект планировки территории			Стадия	Лист	Листов
			П	1	1
Схема конструктивных и планировочных решений М 1:2000			ООО "ЮГ ГЕО Альянс" св-во №130102-2016-23115164-П-177 от 03.03.2016 г.		
Н. контр.	Захаров	Г.И.	08.17		
ГИП	Яценко	В.В.	08.17		