




В соответствии со сведениями информационной системы обеспечения градостроительной деятельности муниципального образования город Краснодар от 11.08.2017 №29/8116-1, участок строительства расположен в зонах с особыми условиями использования территории:
- Радиус 15км от контрольной точки аэродрома;
- Радиус 30км от контрольной точки аэродрома.
В соответствии с письмом Управление государственной охраны объектов культурного наследия от 30.08.2017 № 78-7397/17-01-19, объекты культурного наследия, объекты, обладающие признаками объектов культурного наследия, а также зоны их охраны на рассматриваемом земельном участке отсутствуют, по данным единого государственного реестра объектов культурного наследия, перечня выявленных объектов культурного наследия, материалам архива управления.

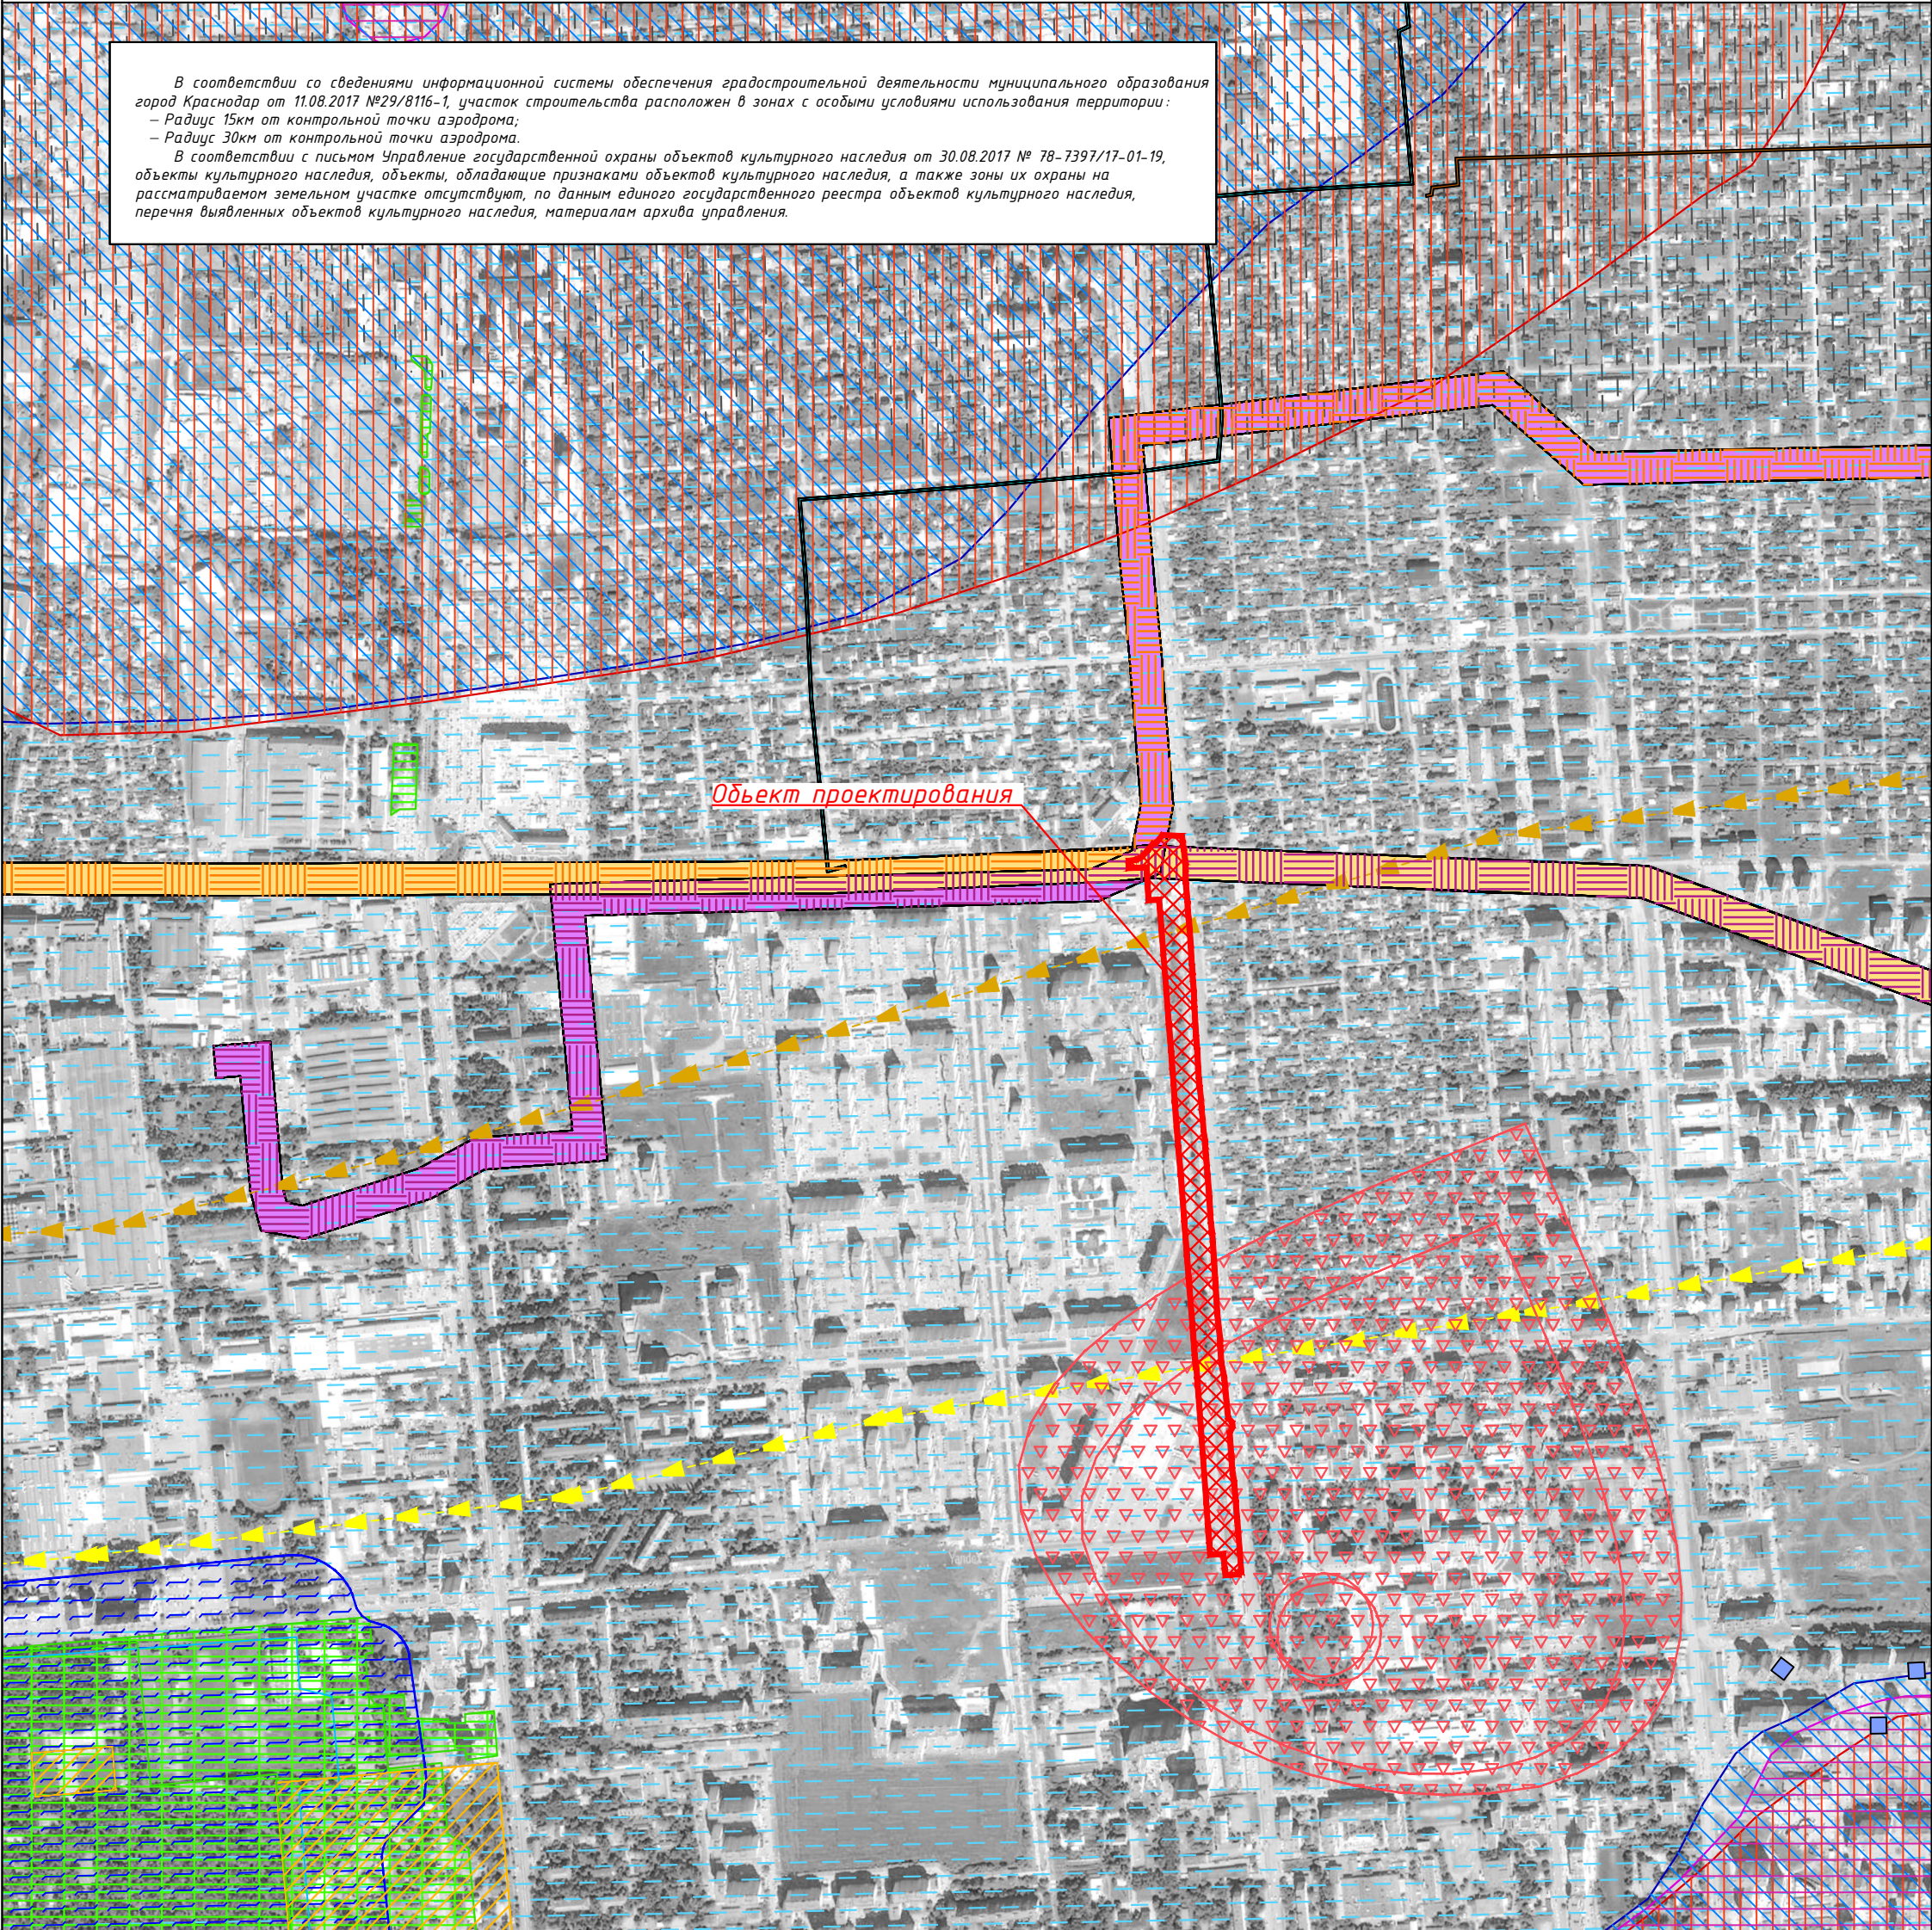

Условные обозначения:

- Территория, в отношении которой осуществляется подготовка проекта планировки (межевания)
- Зоны рекреации и зеленых насаждений
- Водоохранные зоны водных объектов
- Шумовые охранные зоны военного аэродрома
- Граница зоны разворота воздушного транспорта
- Охранные зоны памятников исторического центра города Краснодара
- Охранные зоны аэродрома и аэропорта (полосы полета)
- Второй пояс ЗСО (Зоны санитарной охраны)
- Третий пояс ЗСО (Зоны санитарной охраны)
- Граница Третьего пояса зоны санитарной охраны скважины
- Охранная зона ВЛ-110 кВ "Витаминкомбинат - ЗИП с отпайкой к ПС РИП", входящая в состав Электросетевого комплекса ПС-110/6-10 кВ "РИП" с прилегающими ВЛ
- Границы охранной зоны ВЛ-110 кВ "ОБД - Северная", входящая в состав электросетевого комплекса ПС - 110/10 кВ "ОБД" с прилегающими ПС и ВЛ
- Границы охранной зоны ВЛ-110 кВ «КТЭЦ - ЗИП с отпайкой к ПС РИП, Юго-Восточная»
- Границы охранной зоны ВЛ-110 кВ "Витаминкомбинат-Северная", входящая в состав электросетевого комплекса ПС-110/35/6 кВ "Северная" с прилегающими ВЛ
- Охранная зона трансформаторной подстанции
- Граница залегания грунтовых вод до глубины 3 м
- Граница территории микросейсмичности 8 баллов
- Граница подтопляемой территории
- Гр-цы части охранной зоны «Фед-ной сети сотовой подвижной связи об-го поль-ия России стандарта GSM «МегаФон» на тер-ии Северо-Кавказского укрупненного рег-на, базовая сеть для спе-ной Федеральной подсистемы кон-ной связи. Волокноно-оптическая линия связи
- Охранная зона с особыми условиями использования территории для кабеля связи ВОЛС по трассе «г.Тихорецк-г.Краснодар» в границах муниципального образования г.Краснодар Краснодарского края

ЮГА-041-2017-ЛО-ПМТ

«Размещение линейного объекта (автомобильная дорога) по ул. Российской, от ул. Солнечной до ул. Зиповской, в Прикубанском внутригородском округе города Краснодара»

Проект межевания территории

Чертеж межевания территории
(Материалы по обоснованию) М 1:10000

Стадия Лист Листов
П 1 1



ООО "ЮГ ГЕО Альянс"
св-во №1301.02-2016-
231151140-П-177
от 03.03.2016 г.