


Ведомость координат поворотных точек проектируемой красной линии

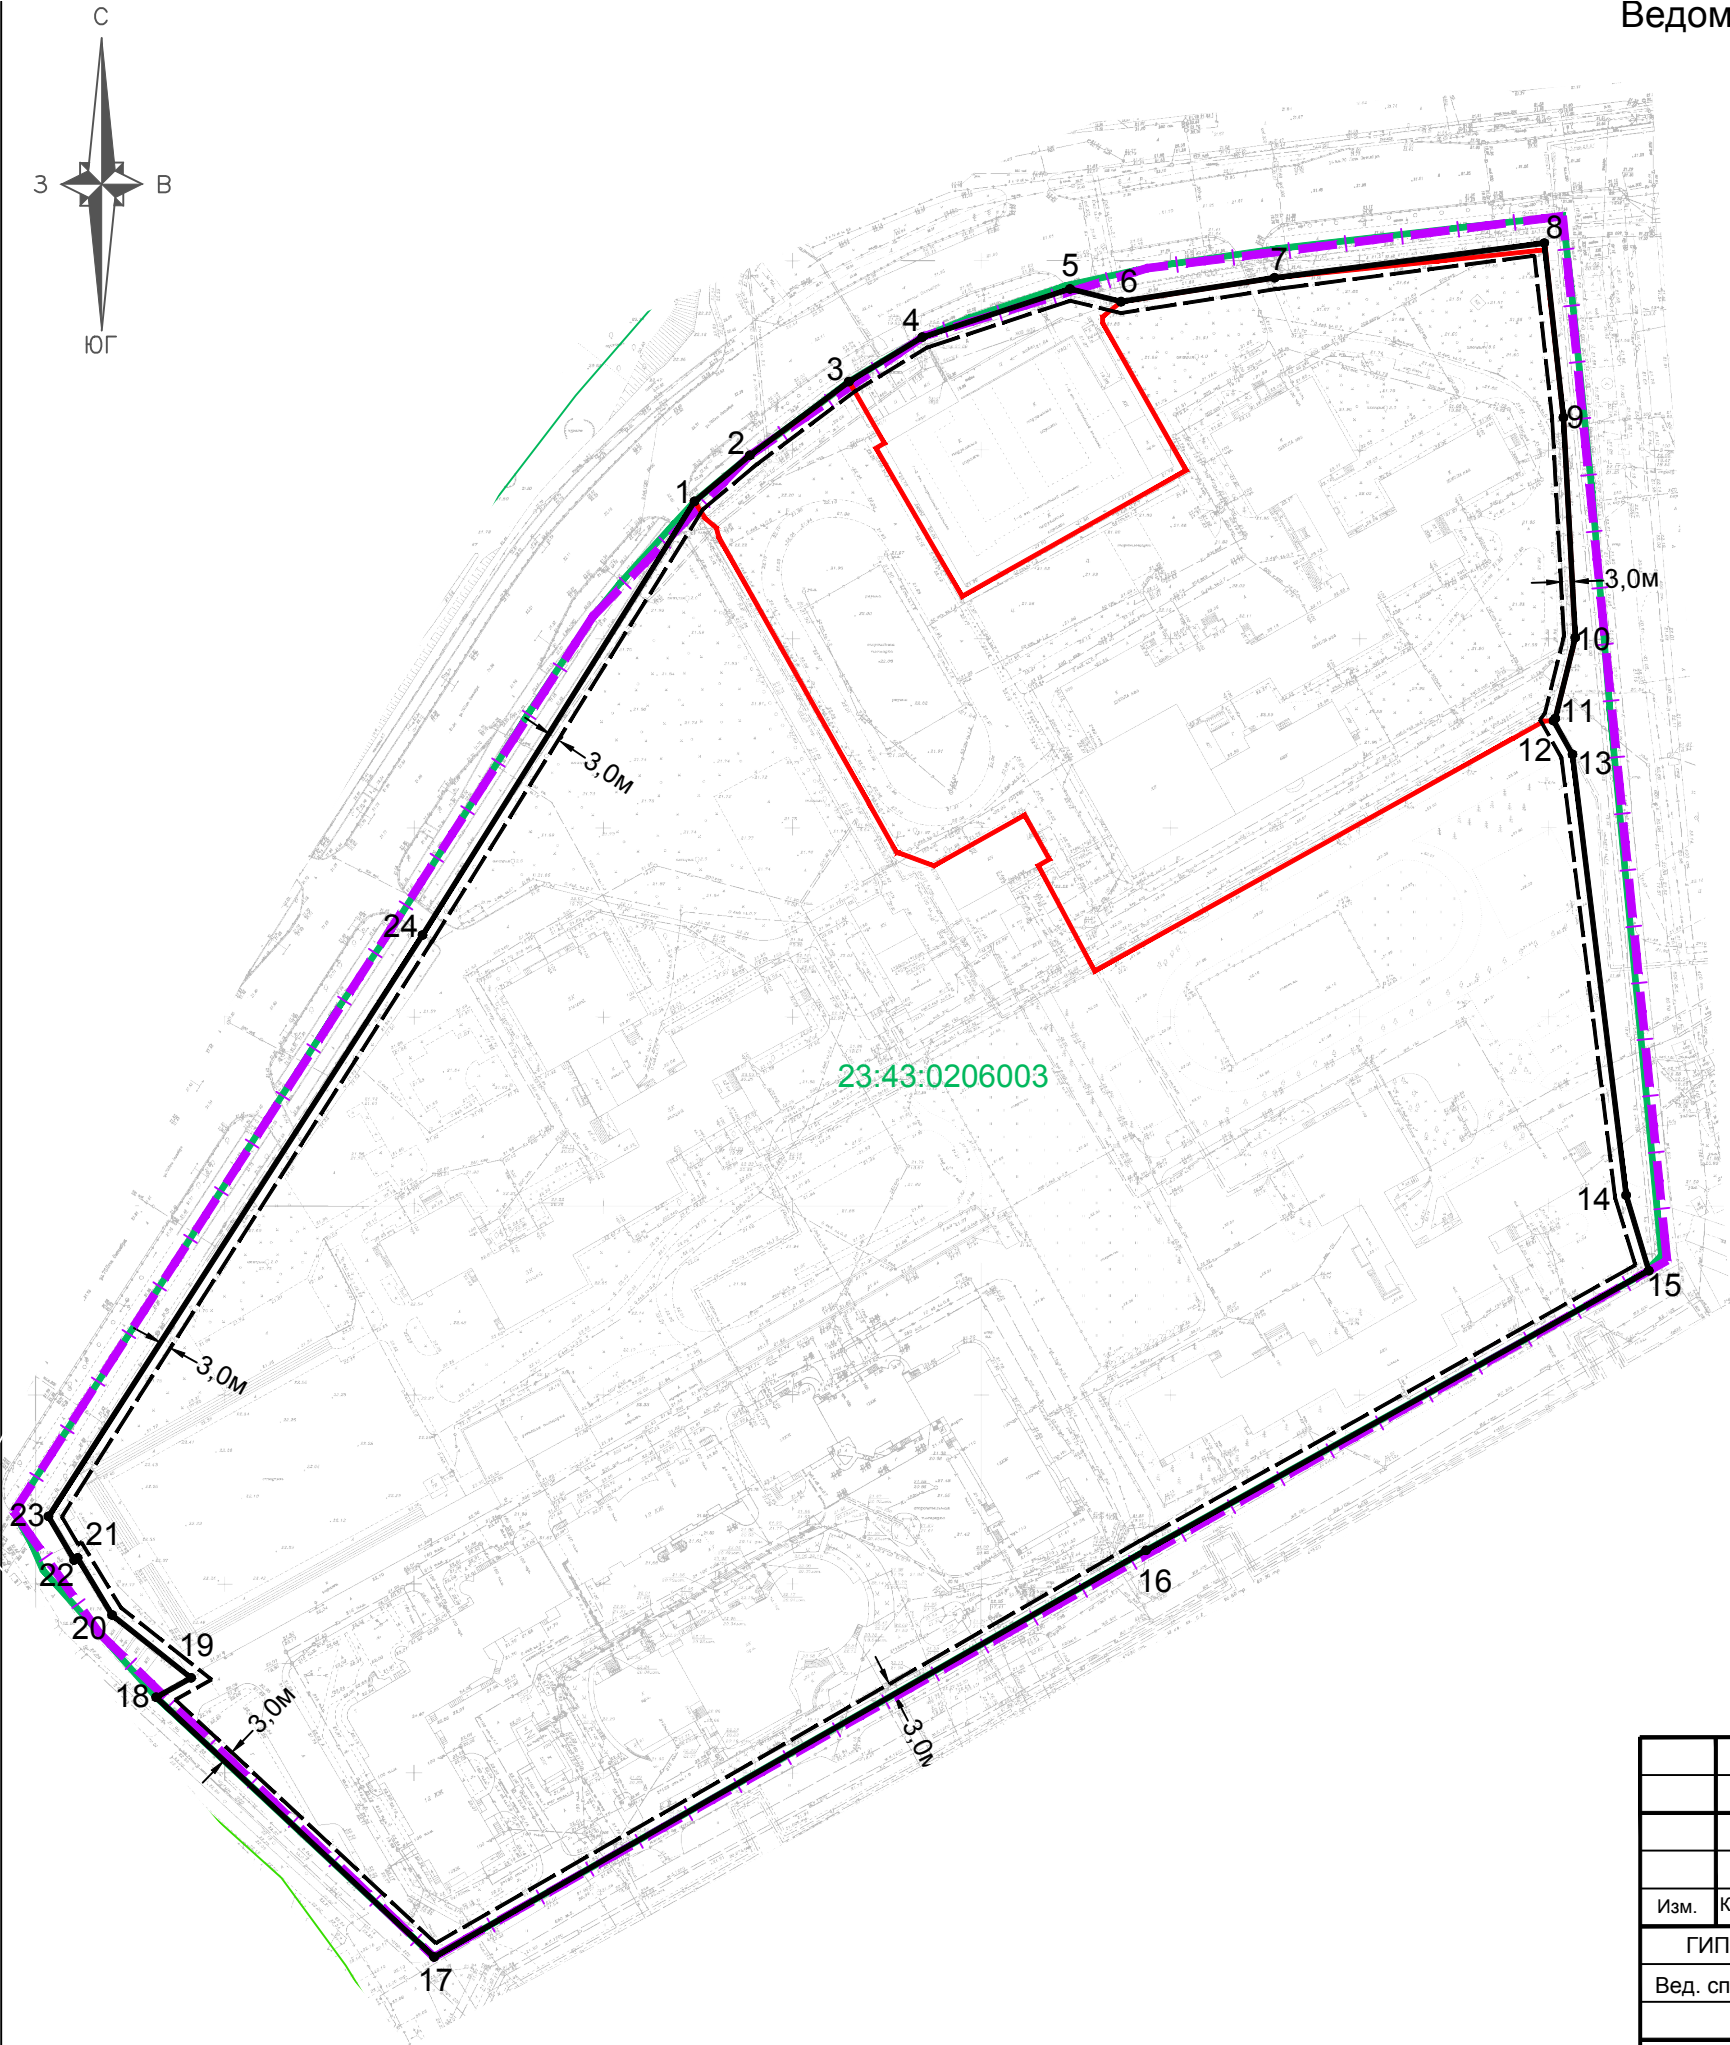

Площадь земельного участка 113373 кв.м.		
№ точек	Координаты, м	
	X	Y
1	478541.86	1372984.27
2	478554.25	1372998.76
3	478574.10	1373024.76
4	478586.07	1373043.99
5	478599.31	1373082.89
6	478596.16	1373096.45
7	478602.94	1373136.99
8	478613.03	1373208.23
9	478566.95	1373213.86
10	478508.77	1373217.72
11	478487.31	1373212.69
12	478486.74	1373212.25
13	478477.86	1373217.37
14	478361.48	1373233.03
15	478341.58	1373239.27
16	478265.95	1373107.20
17	478155.99	1372920.17
18	478223.80	1372845.84
19	478229.03	1372854.99
20	478245.40	1372833.88
21	478260.39	1372824.58
22	478259.81	1372823.65
23	478271.27	1372816.74
24	478426.27	1372913.75

Условные обозначения

- граница проектируемой территории
- граница образуемого земельного участка
- проектируемая красная линия
- линия отступа от красных линий в целях определения м. допустимого размещения зданий, строений и сооружений
- 23:43:0309008

граница кадастрового квартала, согласно сведений ГКН, номер
- 1•

обозначение характерной точки красной линии

						МЗ-949/2018-ДПТ		
						Проект межевания территории, ограниченной улицами им. 70-Октября, Бульварное Кольцо в западном внутригородском ок города Краснодара.		
Изм.	Кол. уч.	Лист	Н. док.	Подпись	Дата			
ГИП	Сечь Д.Е.		07.18			Проект межевания территории Основная часть	Стадия	Лист
Вед. спец.	Корнет И.В.		07.18				ПМТ	2
						Чертеж красных линий М 1:2000	МБУ "ИНСТИТУТ ГОРКАДАСТРПРОЕ	
Норм. контр.	Сечь Д.Е.		07.18					