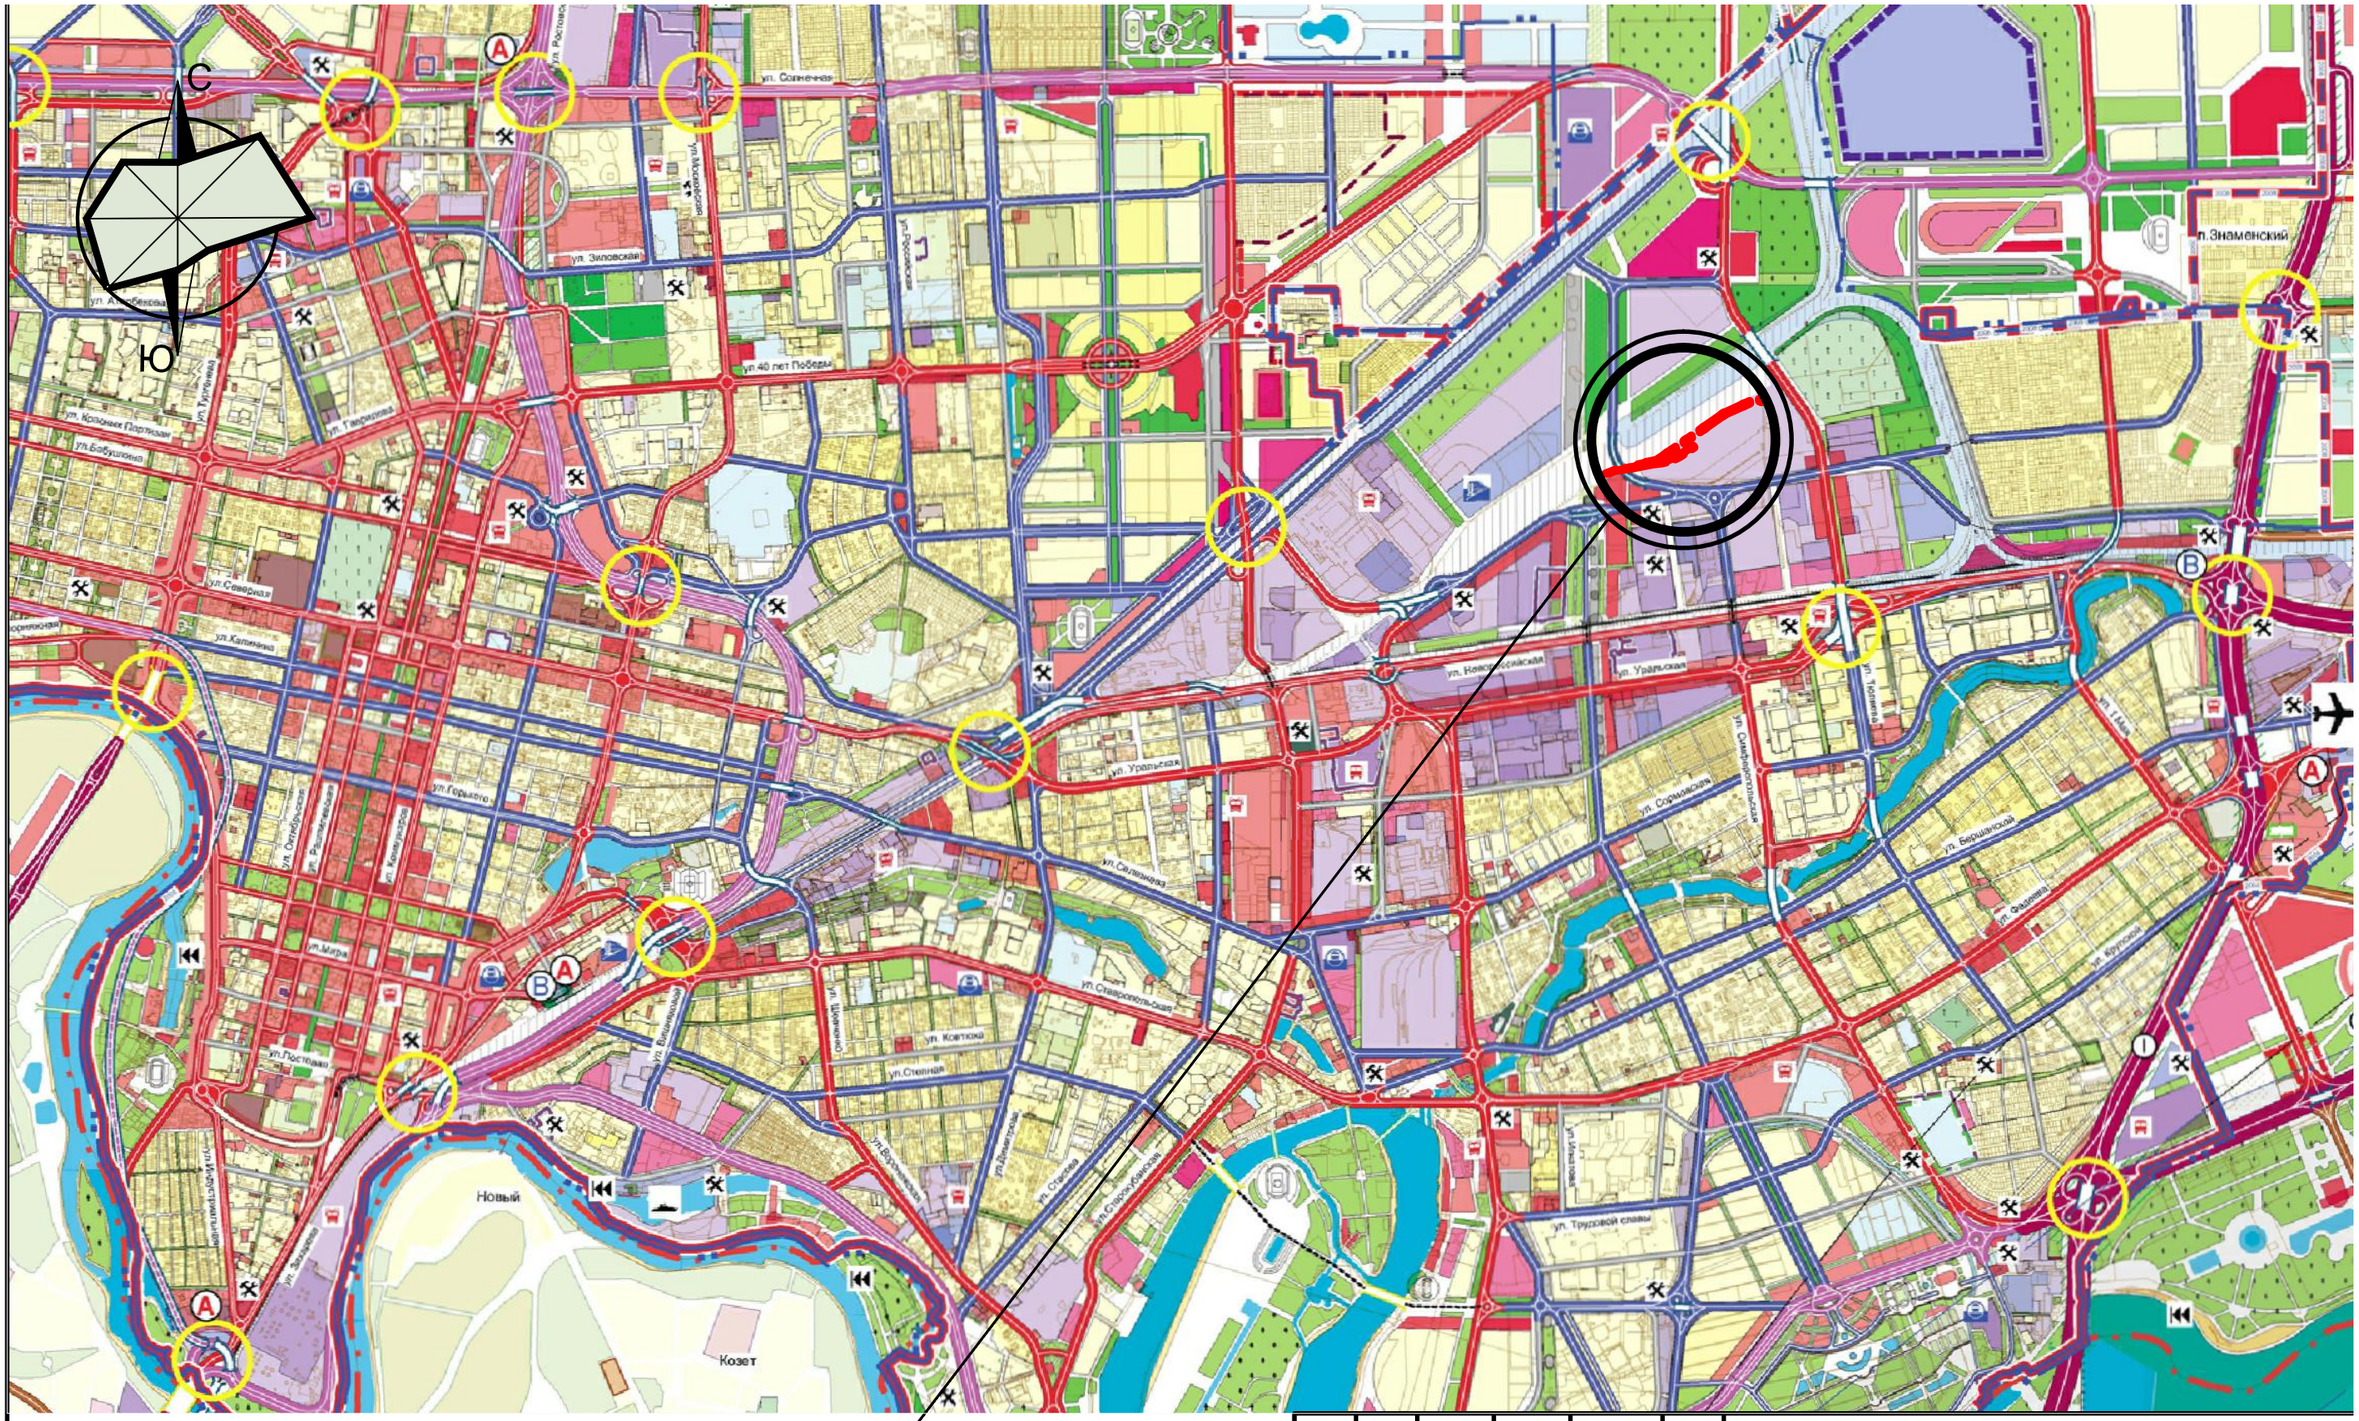

Проектируемый элемент планировочной структуры

Изм.	Кол.уч.	Лист.	№ Док.	Подпись	Дата	16/921-497-ГП
						Проект планировки территории для размещения линейного об (железнодорожного пути и автомобильной дороги) в районе у им. Демуса М.Н. (станция "Краснодар-Сортировочный) в Карасунском внутригородском округе города Краснодара.
Нач.маст.		Тесарян			11.16	Материалы по обоснованию — Стадия: ПП; Лист: 1; Лис
ГИП		Руденко			11.16	
Архитек.		Руденко			11.16	Схема расположения элемента планировочной структуры — МУП "ГОРКАДАСТРПРО