
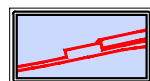


7948 SZ7

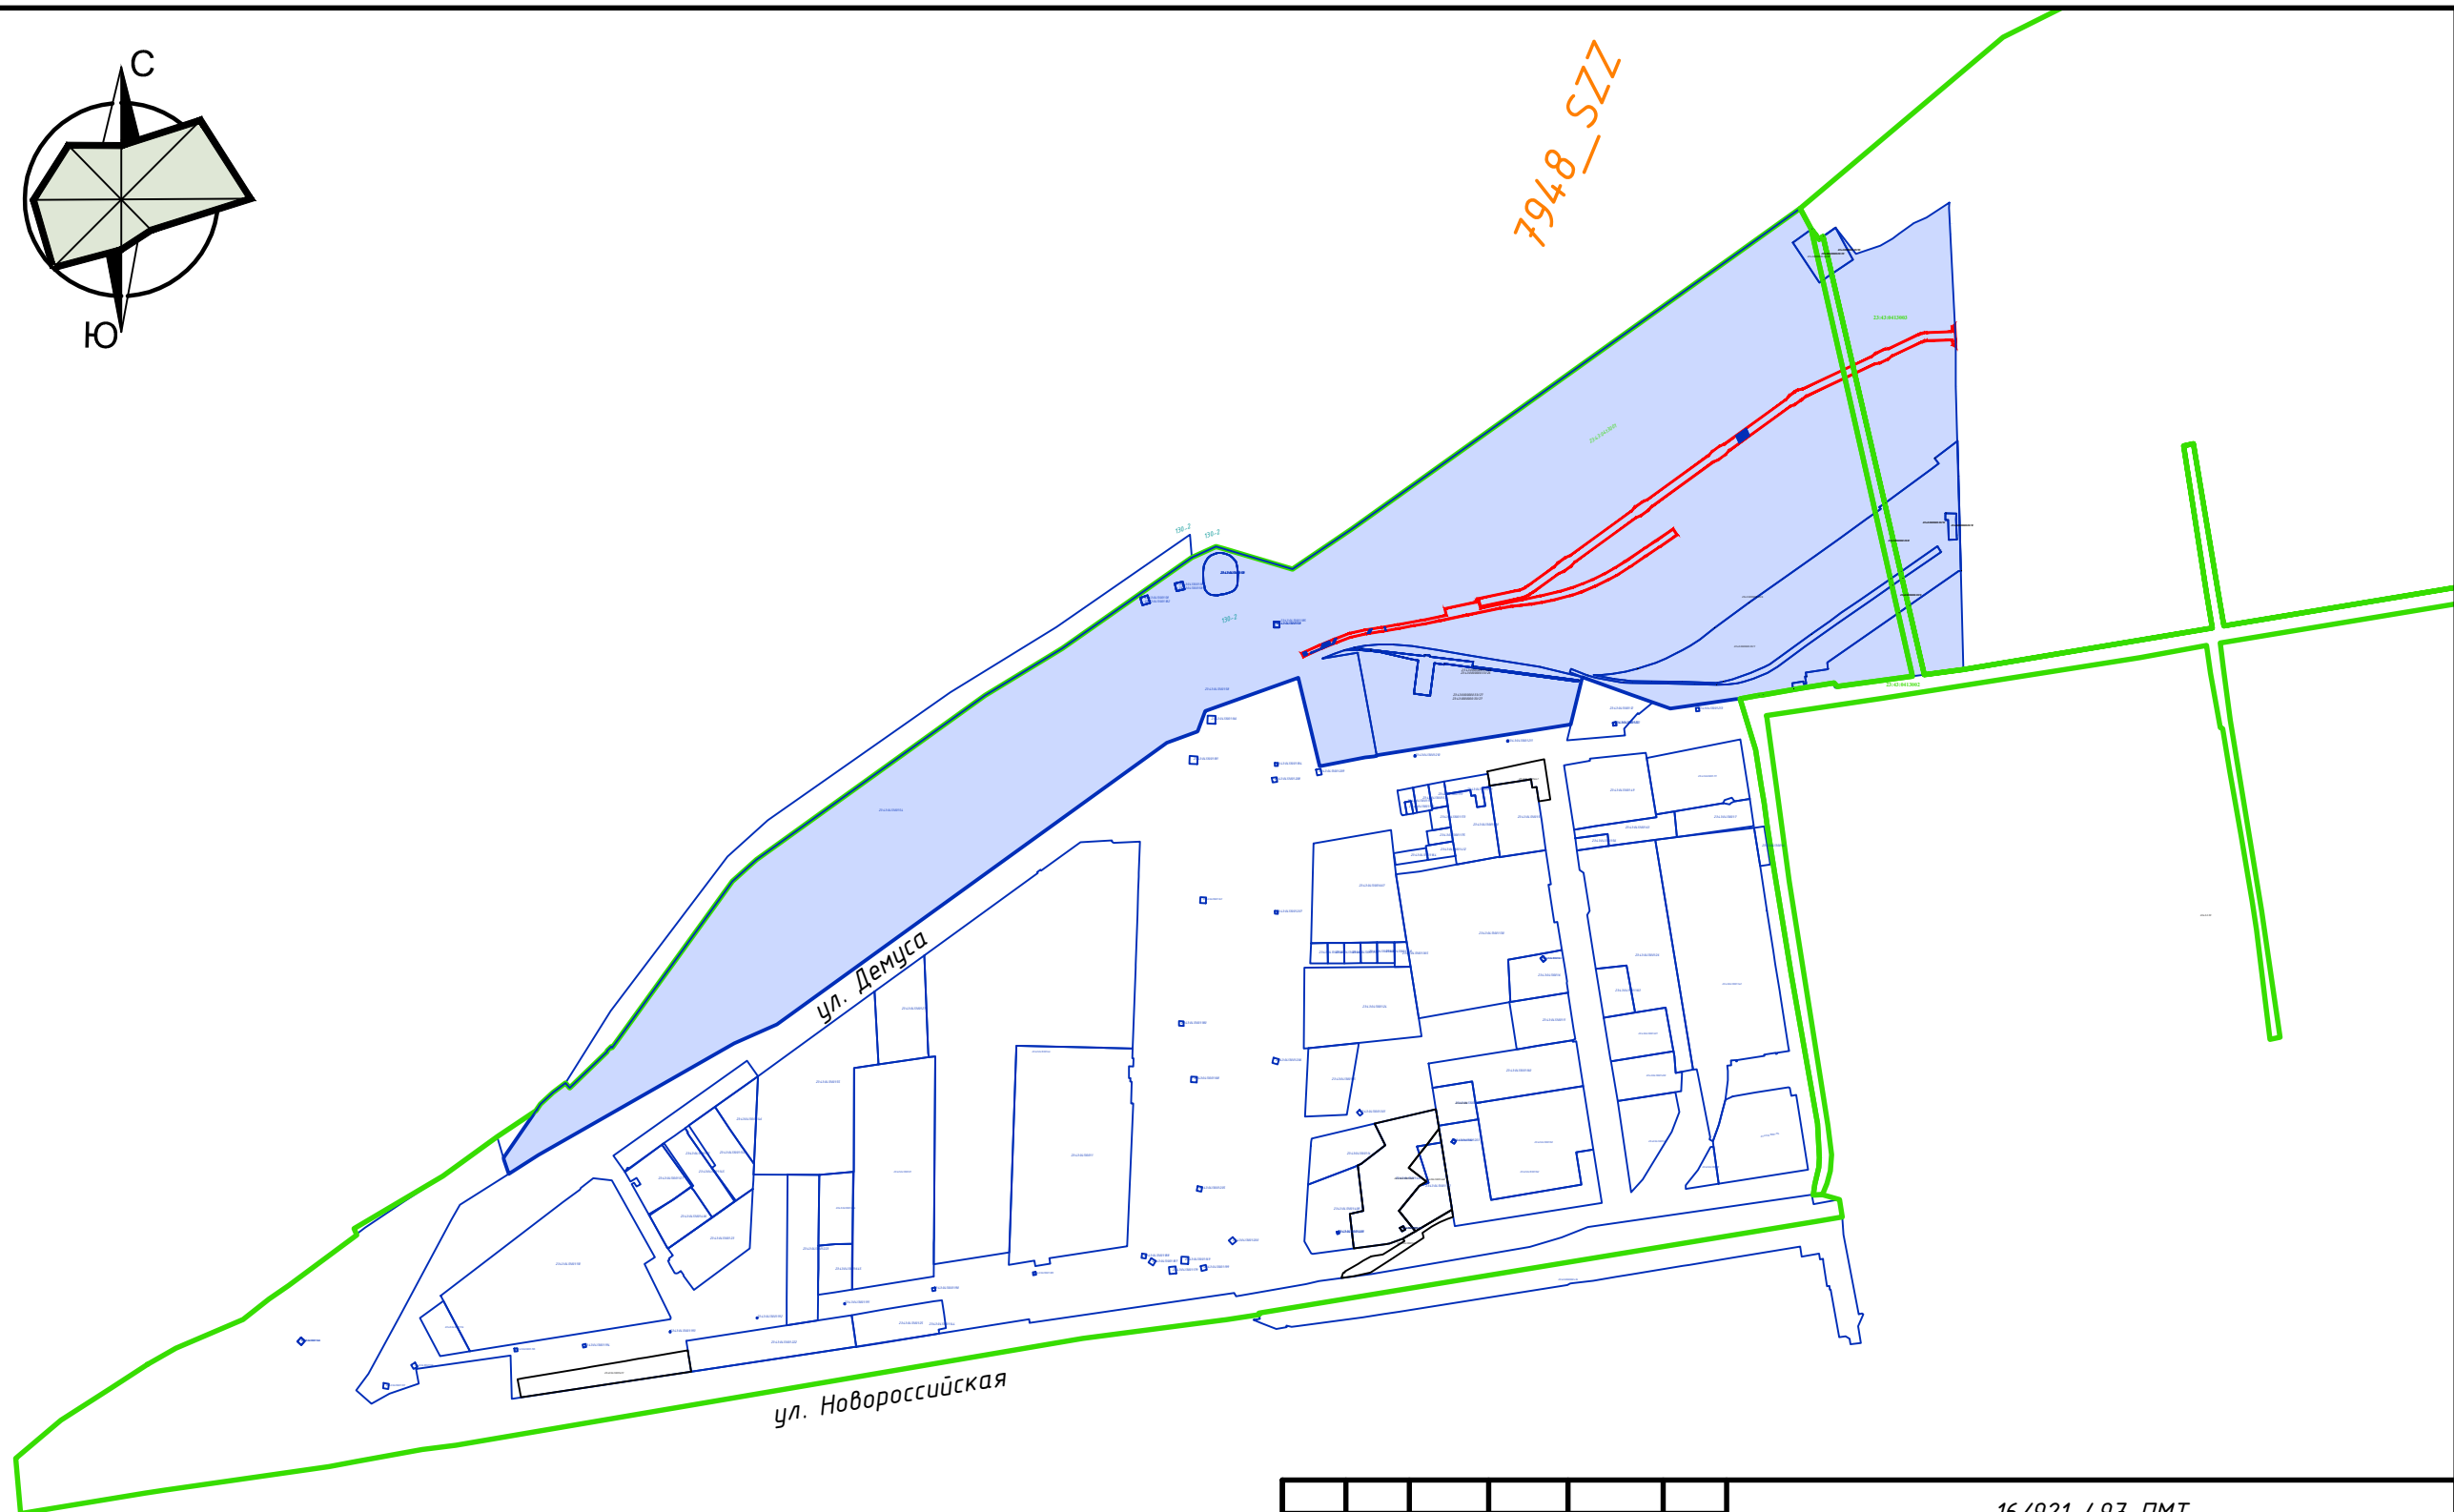

УСЛОВНЫЕ ОБОЗНАЧЕНИЯ

Граница межевания

						16/921-497-ПМТ		
						Проект планировки территории для размещения линейного объекта (железнодорожного пути и автомобильной дороги) в районе улицы им. Демуса М.Н. (станция "Краснодар-Сортировочный") в Карасунском внутригородском округе города Краснодара.		
Изм.	Кол.уч.	Лист	№ Док.	Подпись	Дата		Стадия	Лист
								Листов
	Нач.отдела	Тесарян			11.16	Проект межевания территории	ПМТ	1
	ГИП	Руденко			11.16			
	Архитектор	Руденко			11.16	Схема размещения образуемых участков в границах кадастрового квартала. М1:10000	МУП "ГОРКАДАСТРПРОЕКТ"	