


Рассматриваемый участок

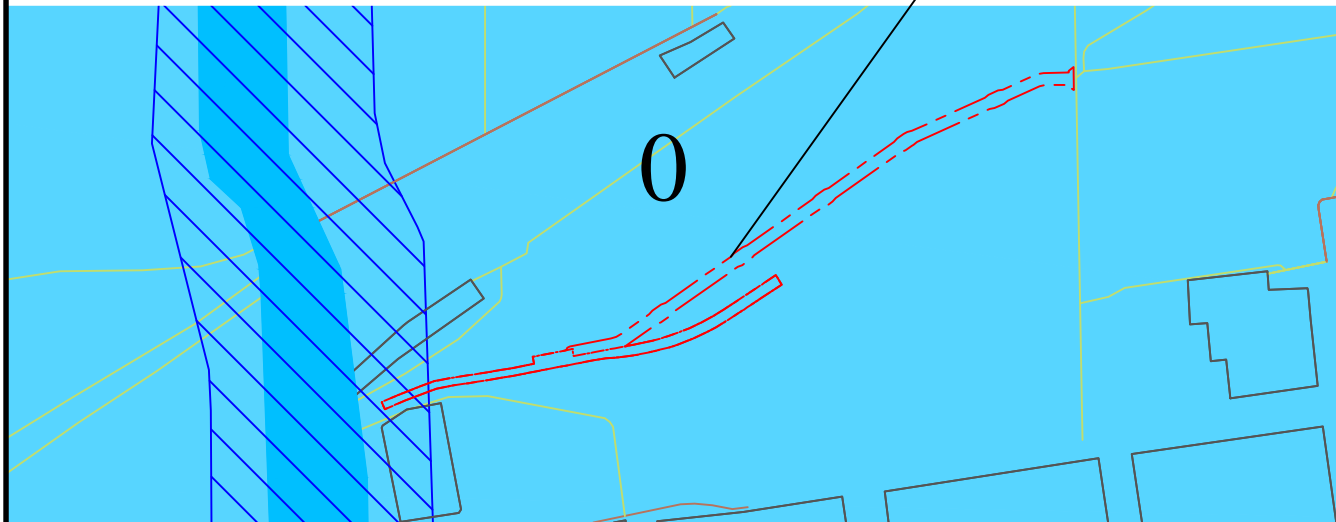

Примечания:
По данным единого государственного реестра памятников, перечня выявленных объектов культурного наследия, материалам архива управления, объектам культурного наследия (памятники истории и культуры), а так же зоны их охраны на рассматриваемом земельном участке не значатся.

- УСЛОВНЫЕ ОБОЗНАЧЕНИЯ:
- Административная граница муниципального образования город Краснодар
 - Граница города Краснодара
 - Границы населенных пунктов муниципального образования город Краснодар
 - Охранные зоны аэродрома и аэропорта (полосы подлета)
 - Шумовые охранные зоны военного аэродрома
 - Зоны разворота воздушного транспорта
 - Водоохранные зоны водных объектов
 - ЗСО водозаборов
 - ЗСО промышленных предприятий
 - Граница зоны с особыми условиями использования территории часть охранной зоны объекта сооружения связи "Строительство ВОИС в г. Краснодар"
 - Зоны санитарной охраны источников водоснабжения
 - Первый пояс ЗСО (Зоны санитарной охраны)
 - Второй пояс ЗСО (Зоны санитарной охраны)
 - Третий пояс ЗСО (Зоны санитарной охраны)
 - Береговая полоса водных объектов общего пользования
 - Радиус от охранных зон аэропорта и аэродрома

						16/921-497-ГП		
						Проект планировки территории для размещения линейного объекта (железнодорожного пути и автомобильной дороги) в районе улицы им. Демуса М.Н. (станция "Краснодар-Сортировочный") в Карасунском внутригородском округе города Краснодара.		
Изм.	Кол.уч.	Лист	Н.док.	Подпись	Дата		Стадия	Лист
Нач.м.ст.	Тесарян				11.16	Проект межевания территории	ПМТ	4
ГИП	Руденко				11.16	Схема границ зон с особыми условиями использования территории	МУП "Горкадастрпроект"	
Архитек.	Руденко				11.16			