


Условные обозначения

- Границы территории, в отношении которой осуществляется подготовка проекта планировки
- Границы зон планируемого размещения линейных объектов
- Граница земельного участка, согласно сведений ГКН, номер
- Граница кадастрового квартала, согласно сведений ГКН, номер
- Грунтовые и гравийные дороги
- Дороги с асфальтовым покрытием
- Территория индивидуальной жилой застройки
- Территория общественно-делового назначения
- Спортивные территории
- Незастроенная территория, пустырь
- ТП
- Пикет
- Проектируемые инженерные сети и сооружения
 - Ось планируемого линейного объекта газопровода низкого давления
 - Ось планируемого линейного объекта газопровода высокого давления
 - ГРПШ
- Границы зон с особыми условиями использования территории
 - Граница санитарно-защитной зоны
 - Границы зон с особыми условиями использования территорий, подлежащие установлению в связи с размещением линейных объектов
 - Граница охранной зоны проектируемого газопровода

Конструктивные решения, планируемые в отношении линейного объекта

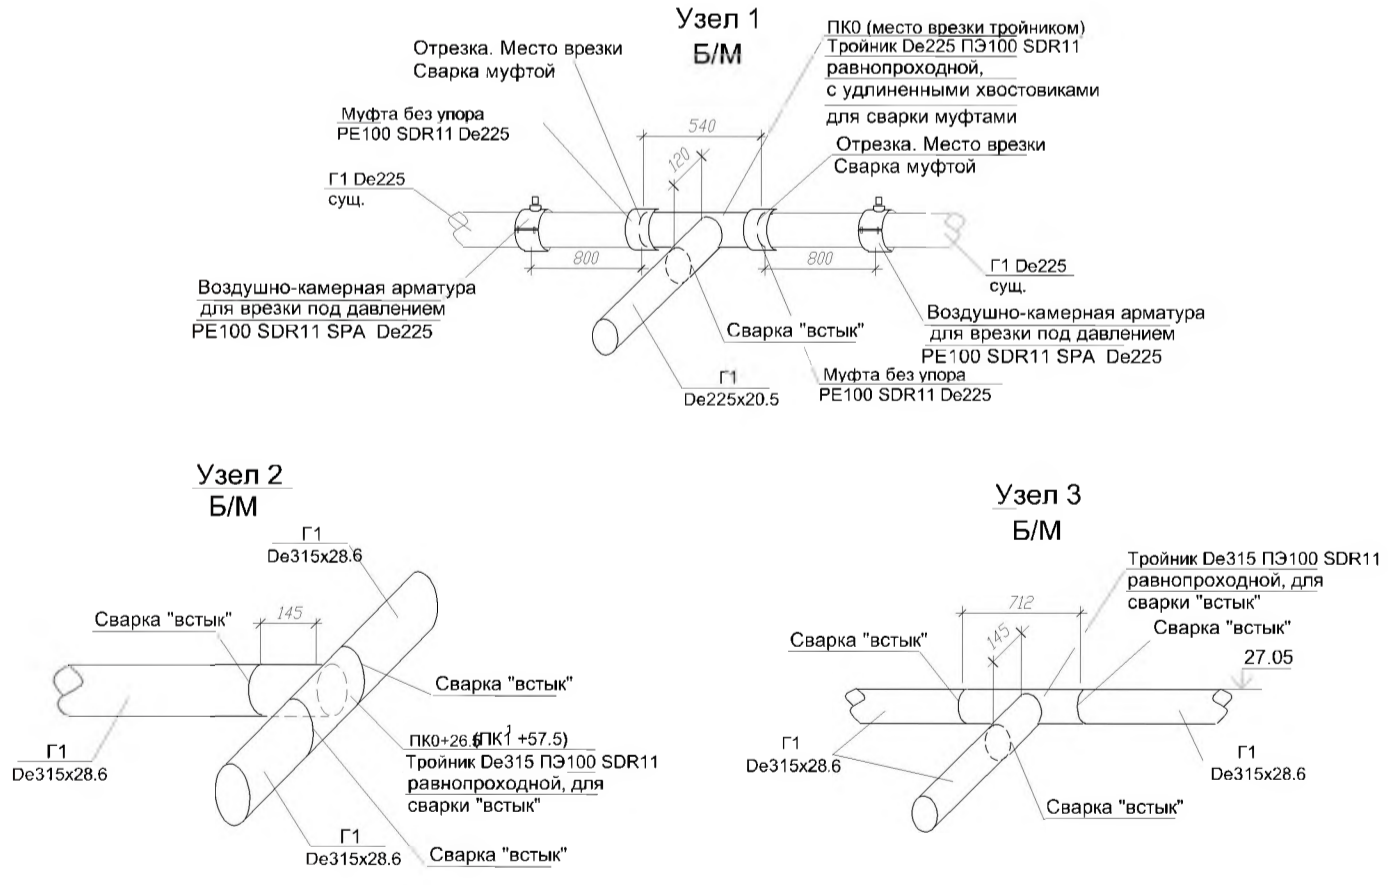

Примечания:

- 1. На участках производства работ открытым способом вдоль трассы полиэтиленового газопровода уложить сигнальную ленту желтого цвета шириной не менее 0.2м с несмываемой надписью "Осторожно! Газ" на расстоянии 0.2м от верхней образующей газопровода. На участках пересечения газопровода с подземными инженерными коммуникациями сигнальную ленту уложить дважды на расстоянии не менее 0.2м между собой и на 2м в обе стороны от пересекаемой коммуникации.
- 2. Повороты полиэтиленового газопровода до 30° должны выполняться упругим изгибом с радиусом не менее 25 наружных диаметров.
- 3. Для стойкости полиэтиленового газопровода использовать трубы желтого или черного с желтыми полосами в количестве не менее трех, равномерно распределенными по окружности трубы, цвета по ГОСТ Р50838-2009

448/2018-ДПТ/ЛО					
Проект планировки территории и проект межевания территории для размещения линейного объекта (сигнального газопровода) по улицам Антузиастов, Антоновской, им. Георгия Жукова, Андреевской, Богатырской в поселке Знаменском в Пашковском сельском округе муниципального образования город Ковдор					
Изм.	Кол.уч.	Лист	№ док.	Подпись	Дата
ГАП	Сечь Д.Е.				04.18
Разработал	Сечь Д.Е.				04.18
Н.контр.	Сечь Д.Е.				04.18
Материалы по обоснованию				стадия	лист
				ПТТ	6
Схема конструктивных и планировочных решений. М 1:1000				МБУ "Институт Горкадастрпроект"	