

Ведомость координат характерных точек

Условный номер земельного участка : 6/чзу1		
Категория земель - земли населенных пунктов		
Форма собственности - муниципальная собственность		
Площадь контура земельного участка : 6/чзу1 154.08 кв.м.		
№ точек	Координаты	
	X	Y
1	481203.61	1390364.09
2	481203.66	1390368.09
3	481197.22	1390368.18
4	481197.27	1390372.09
5	481203.61	1390372.01
6	481203.88	1390388.45
7	481199.89	1390388.58
8	481199.67	1390376.06
9	481192.51	1390376.15
10	481192.44	1390370.99
11	481193.08	1390370.98
12	481193.00	1390364.23
Условный номер земельного участка : 1164/чзу1		
Категория земель - земли населенных пунктов		
Форма собственности - муниципальная собственность		
Площадь контура земельного участка : 1164/чзу1 58.82 кв.м.		
№ точек	Координаты	
	X	Y
13	481166.26	1390389.61
14	481171.79	1390390.3
15	481160.53	1390390.83
16	481160.40	1390388.02
17	481174.03	1390387.12
Условный номер земельного участка : 1164/чзу2		
Категория земель - земли населенных пунктов		
Форма собственности - муниципальная собственность		
Площадь контура земельного участка : 1164/чзу2 16.42 кв.м.		
№ точек	Координаты	
	X	Y
18	481194.73	1390381.33
19	481194.85	1390395.44
20	481190.84	1390384.62
21	481190.70	1390380.51
Условный номер земельного участка : 1164/чзу3		
Категория земель - земли населенных пунктов		
Форма собственности - муниципальная собственность		
Площадь контура земельного участка : 1164/чзу3 938.13 кв.м.		
№ точек	Координаты	
	X	Y
56	481574.05	1390386.17
57	481515.05	1390387.77
58	481460.39	1390389.35
59	481448.95	1390390.10
60	481431.21	1390381.27
61	481419.04	1390391.70
62	481339.96	1390384.49
63	481294.96	1390396.55
64	481276.58	1390397.30
65	481214.91	1390389.82
66	481200.09	1390400.42
67	481200.01	1390396.17
68	481204.01	1390386.01
69	481204.02	1390396.25
70	481234.94	1390395.72
71	481294.90	1390393.50
72	481343.04	1390391.67
73	481402.08	1390390.12
74	481435.14	1390389.02
75	481498.72	1390386.32
76	481558.19	1390383.90
Условный номер земельного участка : 1164/чзу4		
Категория земель - земли населенных пунктов		
Форма собственности - муниципальная собственность		
Площадь контура земельного участка : 1164/чзу4 54.61 кв.м.		
№ точек	Координаты	
	X	Y
32	481719.75	1390381.78
33	481719.88	1390385.92
34	481718.12	1390385.98
35	481718.53	1390385.84
36	481716.56	1390408.83
37	481715.75	1390381.85
Условный номер земельного участка : 1164/чзу5		
Категория земель - земли населенных пунктов		
Форма собственности - муниципальная собственность		
Площадь контура земельного участка : 1164/чзу5 332.24 кв.м.		
№ точек	Координаты	
	X	Y
22	481717.27	1390444.27
23	481717.39	1390448.27
24	481714.43	1390448.31
25	481722.92	1390719.09
26	481721.35	1390719.13
27	481720.61	1390688.99
28	481719.18	1390639.15
29	481717.69	1390586.24
30	481714.82	1390495.06
31	481713.27	1390444.32
Условный номер земельного участка : 1163/чзу1		
Категория земель - земли населенных пунктов		
Форма собственности - муниципальная собственность		
Площадь контура земельного участка : 1163/чзу1 38.96 кв.м.		
№ точек	Координаты	
	X	Y
15	481160.4	1390388.02
16	481160.53	1390390.83
54	481154.22	1390381.17
53	481146.30	1390381.62
55	481146.15	1390388.96
Условный номер земельного участка : 14095/чзу1		
Категория земель - земли населенных пунктов		
Форма собственности - муниципальная собственность		
Площадь контура земельного участка : 14095/чзу1 12.16 кв.м.		
№ точек	Координаты	
	X	Y
14	481171.79	1390390.30
38	481171.82	1390391.27
39	481160.59	1390382.02
15	481160.53	1390390.83
Условный номер земельного участка : 13965/чзу1		
Категория земель - земли населенных пунктов		
Форма собственности - муниципальная собственность		
Площадь контура земельного участка : 13965/чзу1 417.14 кв.м.		
№ точек	Координаты	
	X	Y
15	481160.53	1390390.83
39	481160.59	1390392.02
40	481150.36	1390392.69
41	481150.89	1390402.58
42	481123.85	1390403.98
43	481080.43	1390408.50
44	481069.40	1390410.59
45	481058.99	1390411.25
46	481058.73	1390406.15
47	481062.73	1390405.94
48	481062.78	1390407.04
49	481068.56	1390406.73
50	481079.59	1390402.64
51	481123.63	1390389.98
52	481146.58	1390388.79
53	481146.30	1390381.62
54	481154.22	1390381.17

Условные обозначения

- 
- Границы территории, в отношении которой осуществляется подготовка проекта планировки


Существующие инженерные сети и сооружения (не подлежащие переносу или переустройству )

- 
- Высоковольтная линия электропередач 10 кВ (с охранной зоной 10 м в обе стороны)

- 
- Границы зон с особыми условиями использования территории

Примечание :

- Зоны планируемого размещения линейных объектов , подлежащих переносу (переустройству ) из зон планируемого размещения линейного объекта (сетей газоснабжения ) - отсутствуют.
- Объекты капитального строительства подлежащих сносу и (или) демонтажу в границах территории, в отношении которой осуществляется подготовка проекта планировки - отсутствуют.
- Зоны планируемого размещения объектов капитального строительства, установленные ранее утвержденной документацией по планировке территории в границах территории, в отношении которой осуществляется подготовка проекта планировки - отсутствуют.
- Категория земель в границах территории, в отношении которой осуществляется подготовка проекта планировки - земли населенных пунктов
- Изъятие земельных участков для государственных и муниципальных нужд не предусматривается.

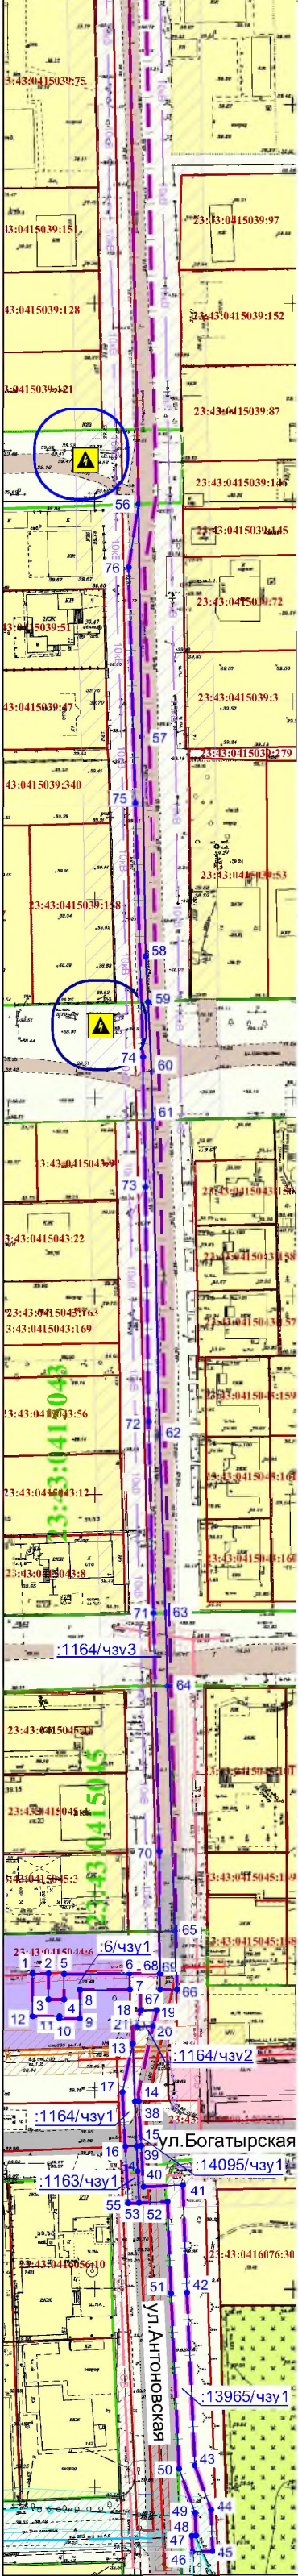

					448/2018-ДПТ/ЛО		
					Проект планировки территории и проект межевания территории для размещения линейного объекта (сетей газоснабжения) по улицам Энтузиастов, Антоновской, им. Георгия Жукова, Андреевской, Богатырской в поселке Знаменском в Пашковском сельском округе муниципального образования город Краснодар		
Изм.	Кол.уч.	Лист	№ док	Подпись	Дата	стадия	лист
ГАП	Сечь Д.Е.				04.18	Материалы по обоснованию	4
Разработал	Сечь Д.Е.				04.18	Схема использования территории в период подготовки проекта планировки. М 1:1000	МБУ "Институт Горкадастрпроект"
Н.контр.	Сечь Д.Е.				04.18		