


СХЕМА РАСПОЛОЖЕНИЯ ЭЛЕМЕНТА ПЛАНИРОВОЧНОЙ СТРУКТУРЫ М 1:25000

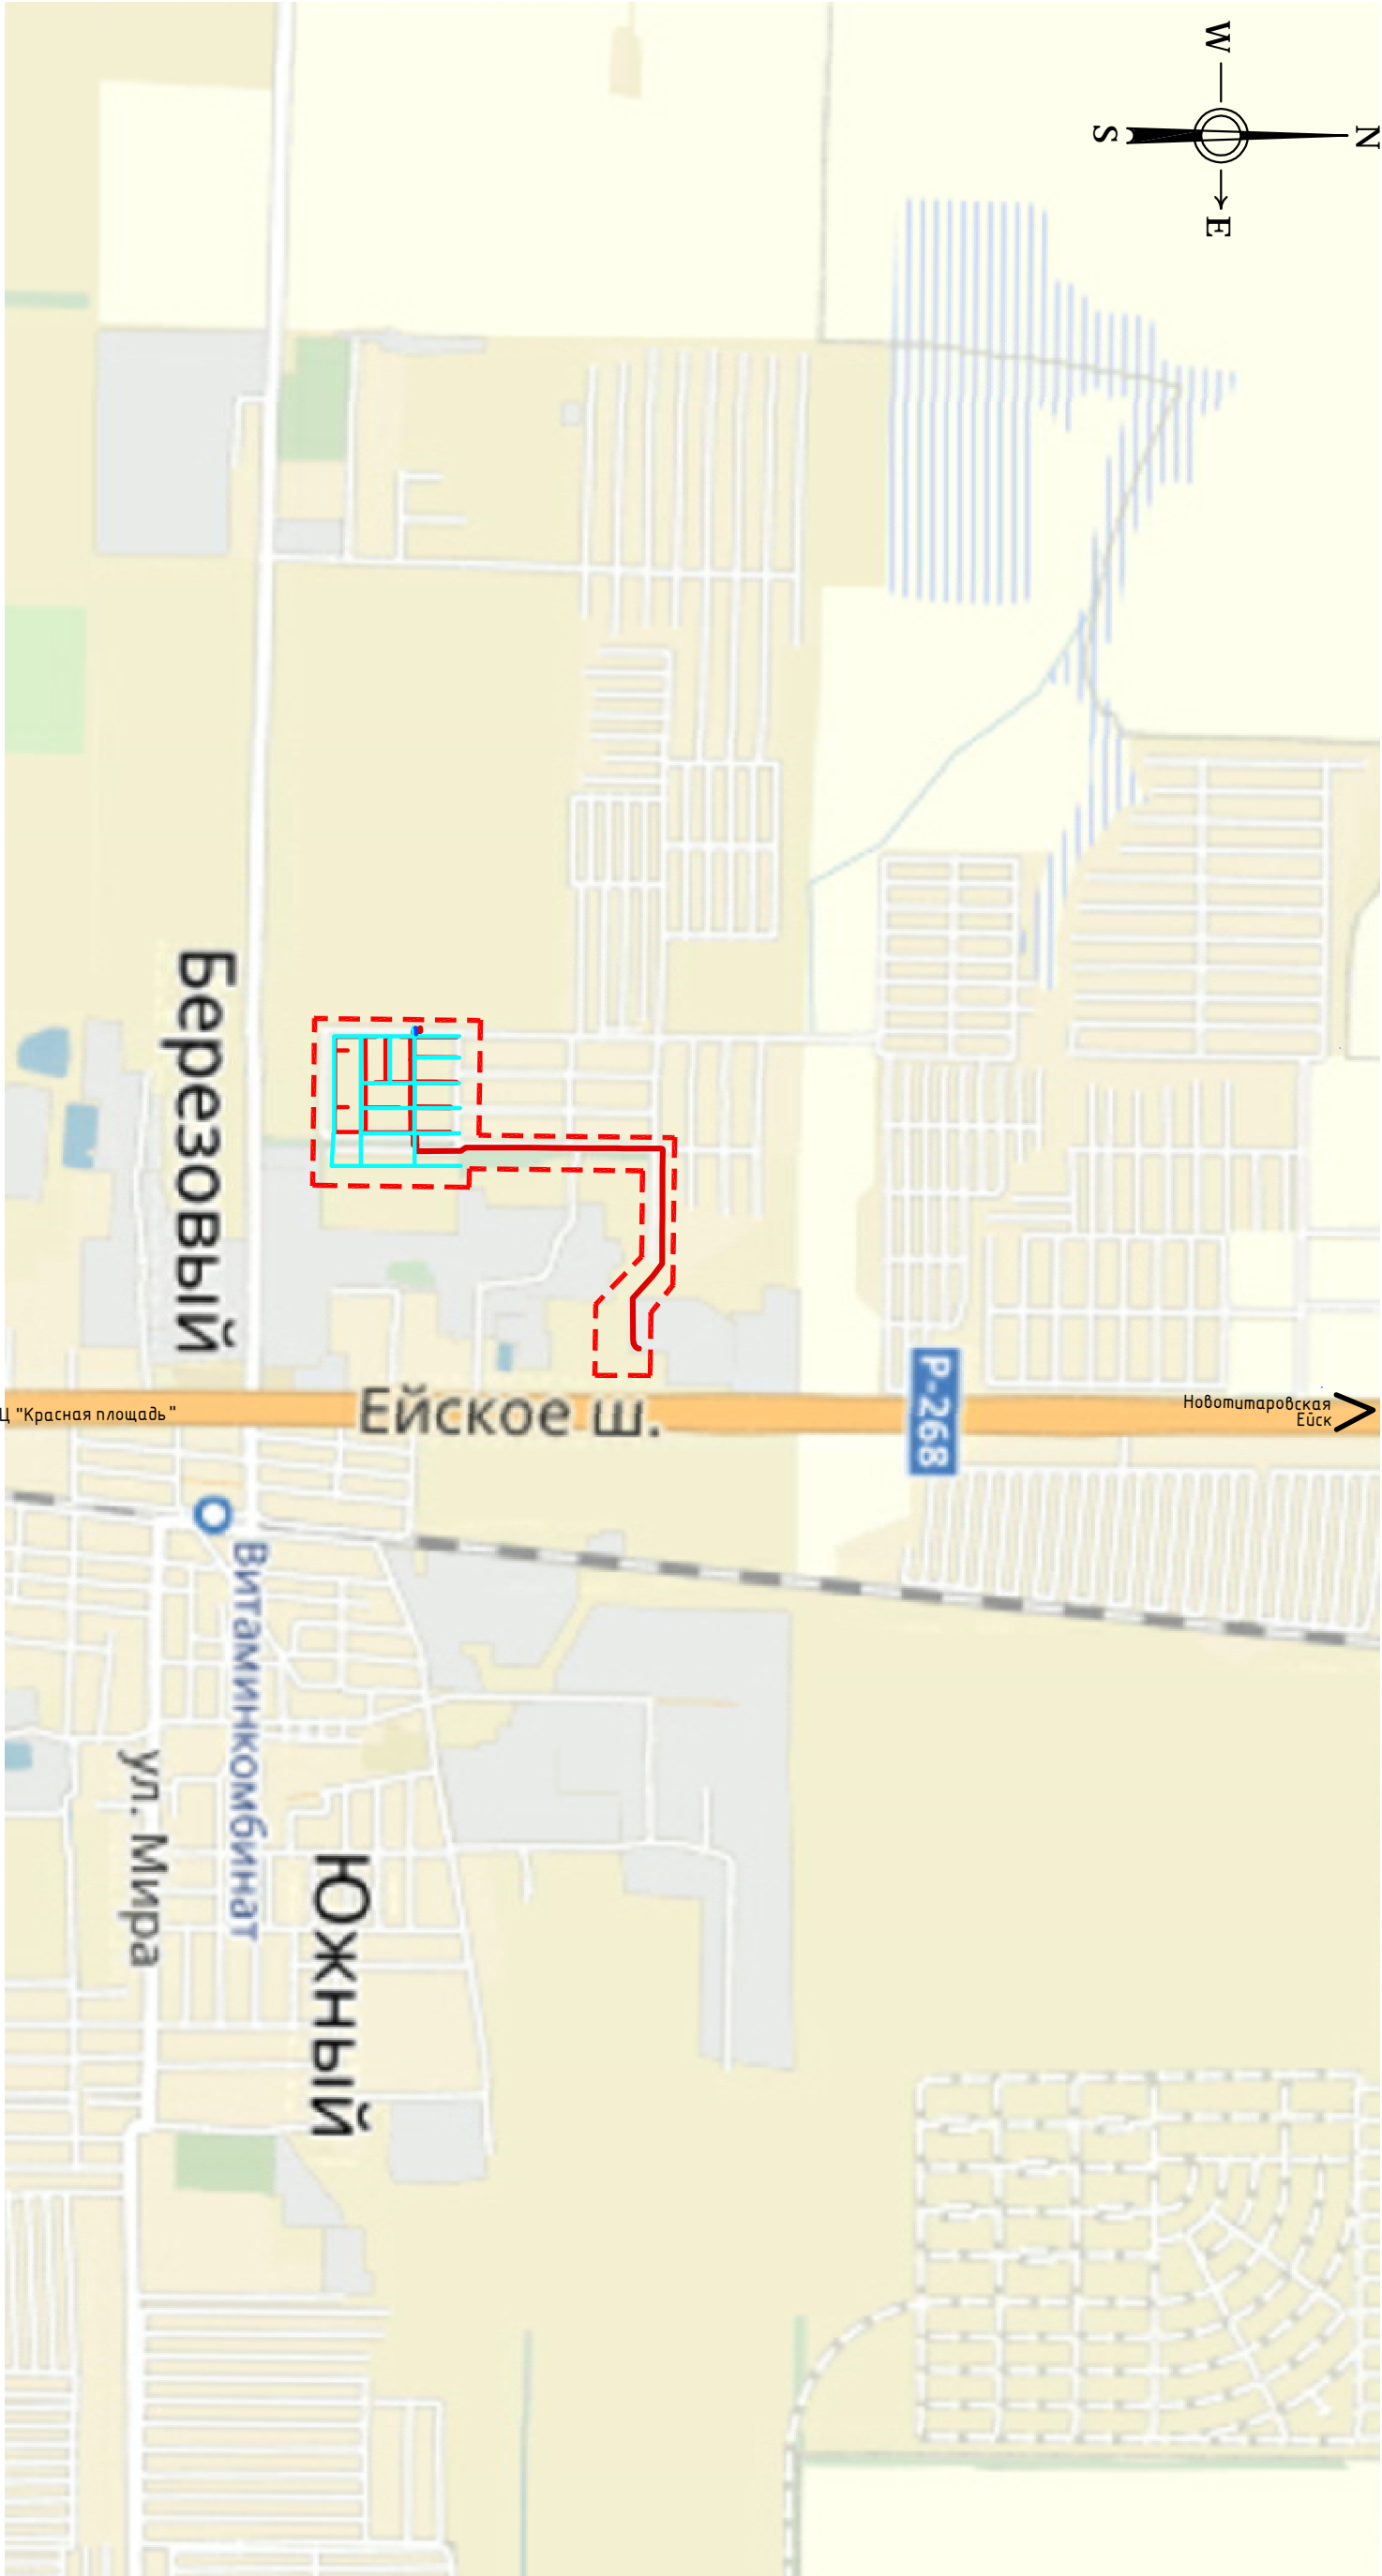

УСЛОВНЫЕ ОБОЗНАЧЕНИЯ

<div></div>	Граница проектирования
<div></div>	Кабель ВЛ 10кВ, проект.
<div></div>	Линия электропередачи 0,4кВ, проект.
<div></div>	Газопровод высокого давления, проект.
<div></div>	Газопровод низкого давления, проект.

										ДОГОВОРЫ № 45/08-16 от 17.08.2016г. № 49/09-16 от 10.10.2016г.
Изм.	Код. уч.	Лист	№ док.	Подп.	Дата	Проект планировки территории и проект межевания территории для размещения линейного объекта территории (сети газоснабжения, электроснабжения) в пос. Березовом по ул. Победы, от проектируемой опоры до ул. Зеленой, по ул. Зеленой, от ул. Победы до ул. Крайней, овражной до ул. Крайней, ул. Ам. Рудзевича, ул. Ам. Белого, ул. Ам. Филиппова, в Березовском сельском округе м.о. г.Краснодар				
						Проект планировки территории				
Нач. отд.		Ю.Н. Фролова		<i>Ю.Н. Фролова</i>	11.16г	Схема расположения элемента планировочной структуры М 1:25000				
ГАП		А.В. Лесничая		<i>А.В. Лесничая</i>	11.16г					
						000 ПИ Центраксперпроект, г.Краснодар, 2016г.				