


СХЕМА ГРАНИЦ ТЕРРИТОРИЙ ОБЪЕКТОВ КУЛЬТУРНОГО НАСЛЕДИЯ М 1:10000

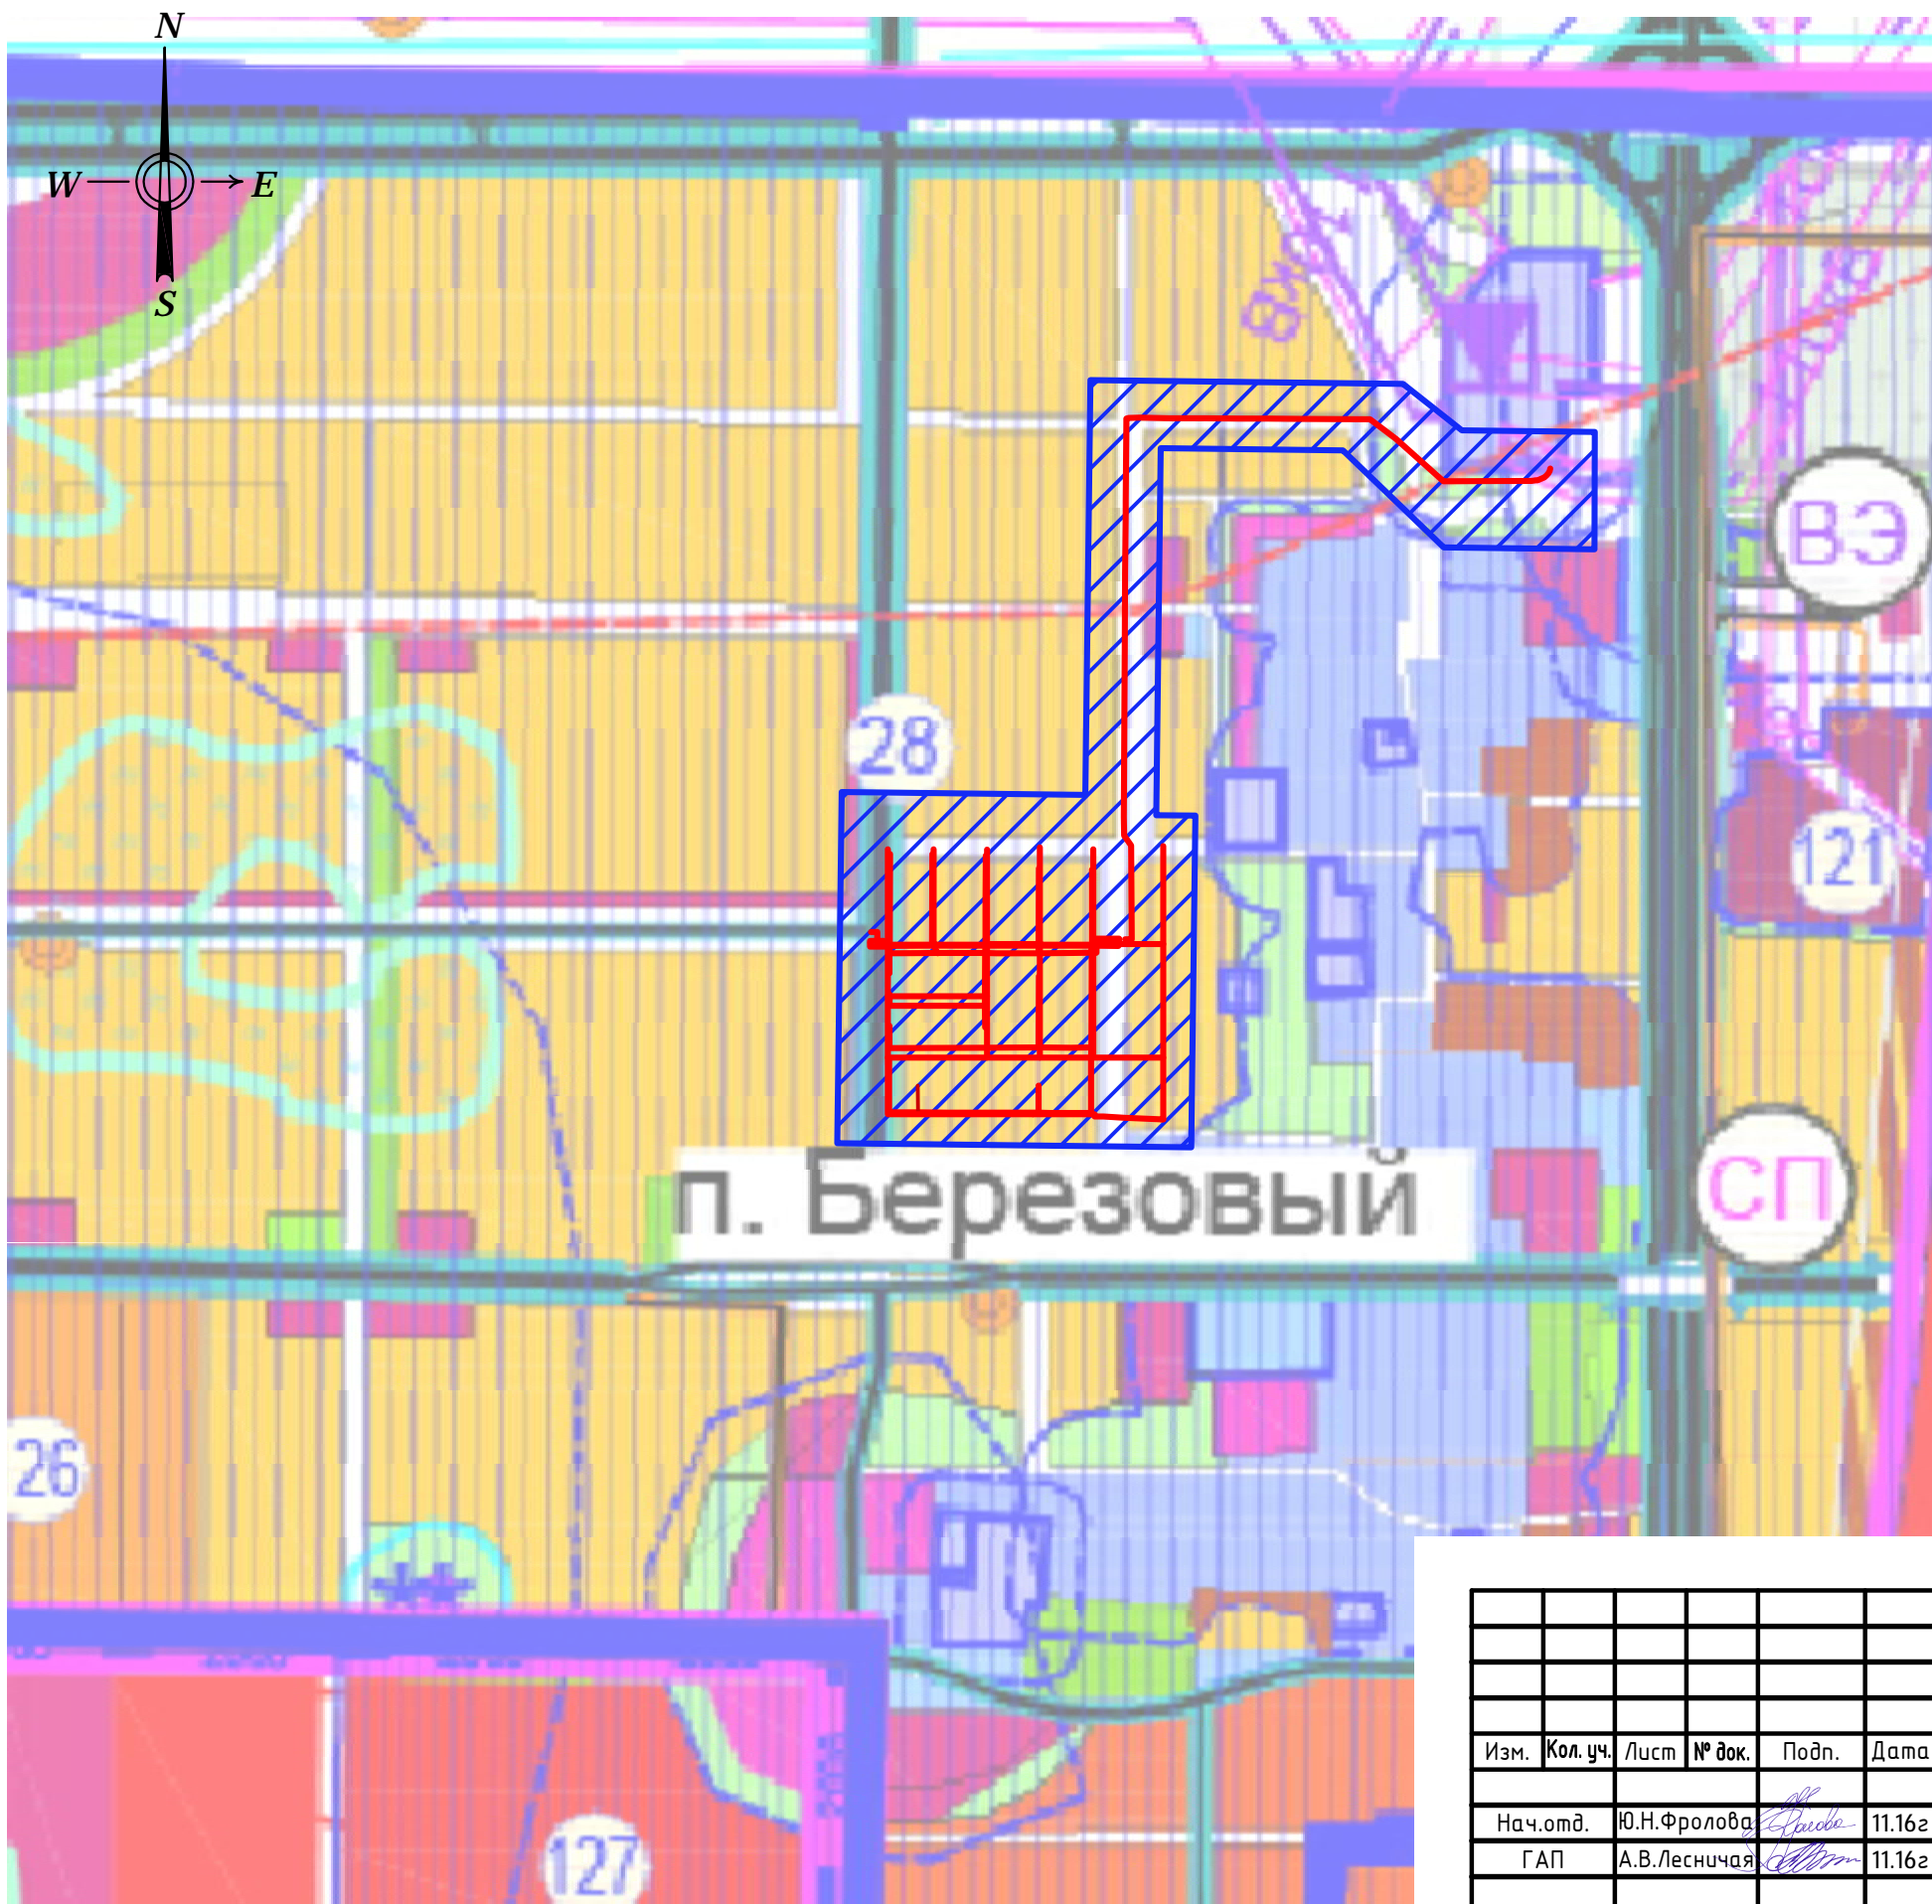

УСЛОВНЫЕ ОБОЗНАЧЕНИЯ

	Участок проектирования
	Курган - памятник археологии с границей временной охранной зоны
	Городище - памятник археологии с границей временной охранной зоны
	Грунтовый могильник - памятник археологии с границей временной охранной зоны

Примечание: В соответствии с письмом Управления государственной охраны объектов культурного наследия Краснодарского края № 78-7556/16-01-22 от 11.11.16г. (см.приложение) в пределах участка проектирования специальные археологические разведки не проводились.

						ДОГОВОРЫ № 45/08-16 от 17.08.2016г, № 49/09-16 от 10.10.2016г.		
						Проект планировки территории и проект межевания территории для размещения линейного объекта территории (сети газоснабжения, электроснабжения) в пос.Березовом по ул.Полевой, от проектируемой опоры до ул.Зеленой, по ул.Зеленой, от ул.Полевой до ул.Крайней, ограниченной ул.Крайней, им.Ам.Рудзевича, им.Ам.Белого, им.Ам.Филипсона, в Березовском сельском округе м.о. г.Краснодар		
Изм.	Кол.уч.	Лист	№ док.	Подп.	Дата	Проект планировки территории	Марка	Лист
Нач.отд.		Ю.Н.Фролова			11.16г		ПП-6	1
ГАП		А.В.Лесничая			11.16г	Схема границ территорий объектов культурного наследия М 1:10000	ООО ПИ Центрэкспертпроект, г.Краснодар, 2016г.	