


Схема движения по внутридворовому проезду между ул. Старокубанская и ул. Спасская на время проведения благоустройства дворовых территорий

СОГЛАСОВАНО
 ДЕПАРТАМЕНТ ТРАНСПОРТА И ОРГАНИЗАЦИИ
 ДОРОЖНОГО ДВИЖЕНИЯ АДМИНИСТРАЦИИ
 МУНИЦИПАЛЬНОГО ОБРАЗОВАНИЯ
 ГОРОД КРАСНОДАР

13. 10 2014 г.

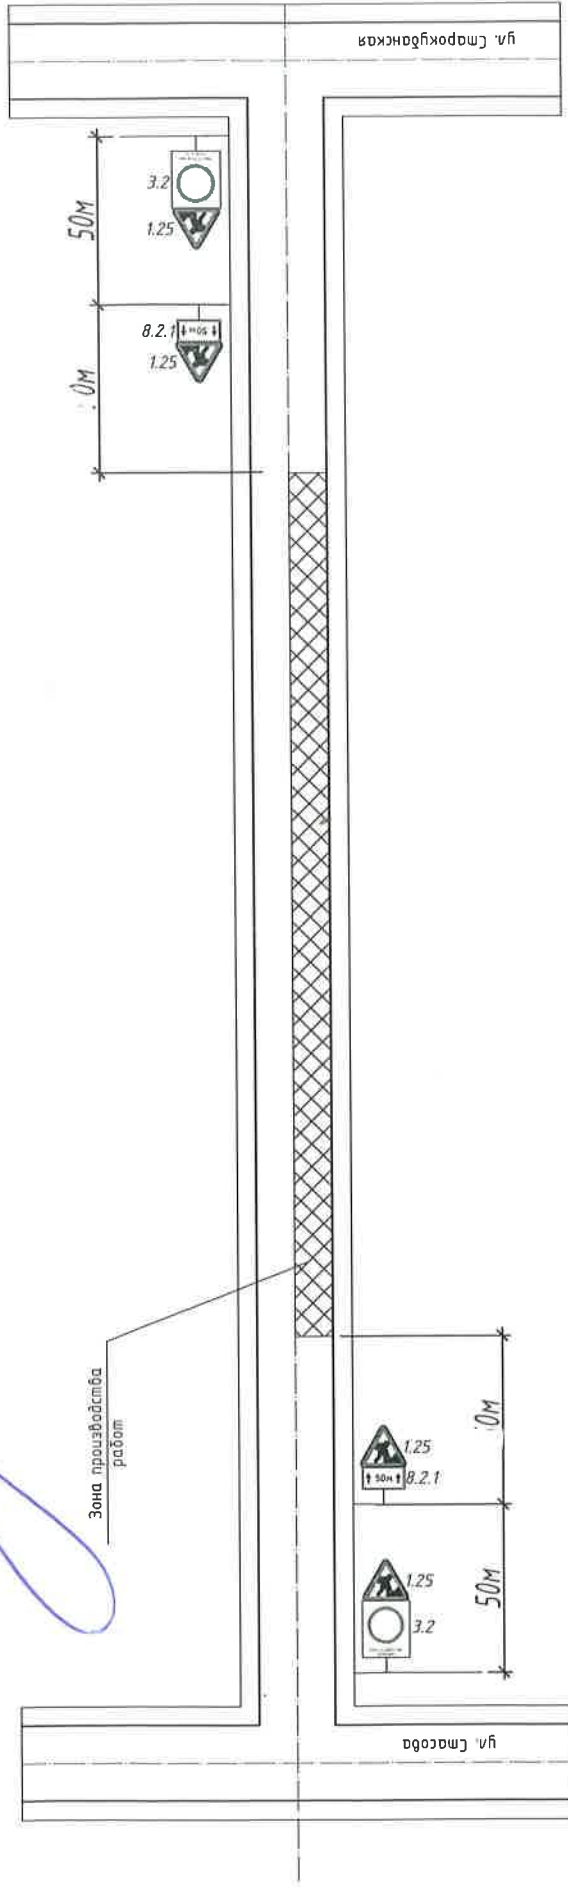

1. Обязательное повторение запрещающих знаков после зоны работ, попадающих в 150м зону.
2. Организация движения транспортных средств на период реконструкции внутридворовых проездов разработана применительно Методических рекомендаций "Организация движения и ограждение мест производства дорожных работ".
3. Номенклатура дорожных знаков по ГОСТ Р 52289-2004.