

Чертеж границ зон планируемого размещения линейного объекта. Чертеж границ зон планируемого размещения линейных объектов, подлежащих переносу (переустройству) из зон планируемого размещения линейных объектов. М 1:1000



Окончание проектируемого газопровода

Конечная точка красной линии

1

ЭКСПЛИКАЦИЯ


№п/п	Наименование	Этажн.	Примеч.
1	Энегоцентр мощностью 24,8 МВт на базе ГПУ	1	Проект

Условные обозначения

- Граница проекта планировки
- Устанавливаемые красные линии
- Планируемый газопровод
- Футляр из полиэтиленовых труб

- Зона планируемого размещения объекта
- Охранная зона газопровода, подлежащая установлению
- Номера характерных точек
- Территория энергоцентра
- Высоковольтная линия

Схема размещения листов

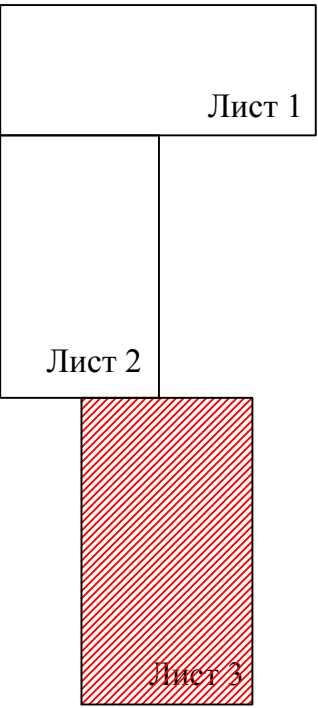

						7459-18-108/21-00-ПП				
						Документация по планировке территории (проект планировки и проект межевания) территории линейного объекта "Внеплощадочный газопровод высокого давления"				
Изм.	Кол. уч	Лист	№ док	Подпись	Дата	Проект планировки	Стадия	Лист	Листов	
ГИП	Герусов				05.18г.		ПП	ПП-2	3	
Разраб.	Сычёва				05.18г.	Чертеж границ зон планируемого размещения линейного объекта. Чертеж границ зон планируемого размещения линейных объектов, подлежащих переносу (переустройству) из зон планируемого размещения линейных объектов. М 1:1000	ООО "Корпорация АК"ЭСКМ" г.Краснодар			
Разраб.	Назаренко				05.18г.					
Н.контр.	Калякин									