


Схема использования территории в период подготовки проекта планировки территории.
Схема границ территорий объектов культурного наследия. М 1:1000

Схема размещения листов

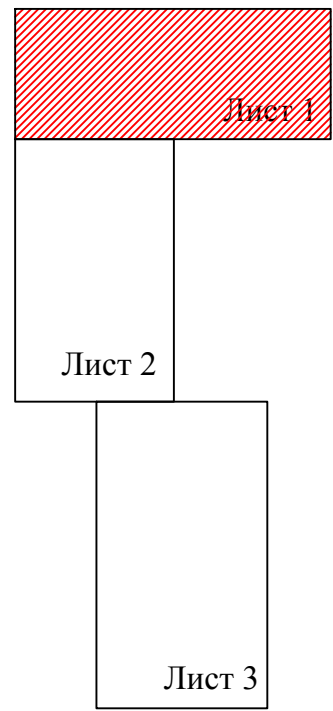

Линия совмещения с листом 2

Условные обозначения

- Граница проекта планировки
- Зона планируемого размещения объекта
- Ось планируемого газопровода
- Устанавливаемые красные линии
- Газопровод высокого давления
- Железная дорога
- Границы существующих земельных участков, учтенных в Едином государственном реестре недвижимости
- Земли населённого пункта, собственность

Примечание:
1. При прокладке линии газопровода не предусматривается перенос (переустройство) каких либо линейных объектов. Линейные объекты, подлежащие переносу (переустройству) из зон планируемого размещения линейного объекта в данном проекте отсутствуют.
2. На планируемой территории отсутствуют объекты капитального строительства, строительство которых запланировано в соответствии с ранее утвержденной документацией по планировке территории.

7459-18-108/21-00-ПП					
Документация по планировке территории (проект планировки и проект межевания) территории линейного объекта "Внеплощадочный газопровод высокого давления"					
Изм.	Кол. уч.	Лист	№ док	Подпись	Дата
ГИП	Герусов		05.18г		
Разраб.	Сычёва		05.18г		
Разраб.	Назаренко		05.18г		
Н.контр.	Калякин				
Проект планировки		Стадия	Лист	Листов	
		ПП	ПП-4	3	
Схема использования территории в период подготовки проекта планировки территории. Схема границ территорий объектов культурного наследия. М 1:1000				ООО "Корпорация АК"ЭСКМ" г.Краснодар	