


Схема использования территории в период подготовки проекта планировки территории.
Схема границ территорий объектов культурного наследия. М 1:1000



Линия совмещения с листом 2

Схема размещения листов

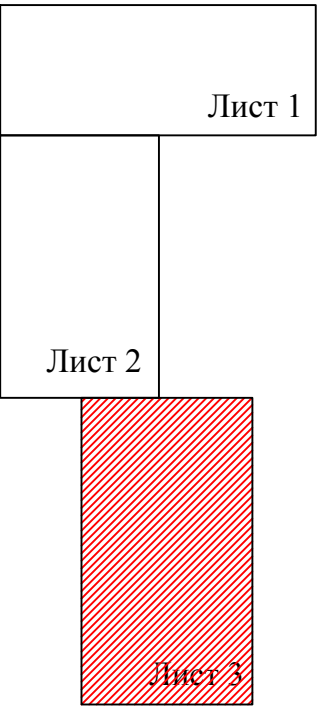

ЭКСПЛИКАЦИЯ

| №п/п | Наименование | Этажн. | Примеч. |
|------|---|--------|---------|
| 1 | Энегоцентр мощностью 24,8 МВт на базе ГПУ | 1 | Проект |

Условные обозначения

- Граница проекта планировки
- Зона планируемого размещения объекта
- Ось планируемого газопровода
- Устанавливаемые красные линии
- Территория энергоцентра
- Высоковольтная линия
- Границы существующих земельных участков, учтенных в Едином государственном реестре недвижимости
- Железная дорога
- Здания и сооружения
- Земли населённого пункта, собственность
- Земли населённого пункта, аренда

| | | | | | | | | | |
|----------|---------|-----------|-------|---------|---------|---|--------------------------------------|------|--------|
| | | | | | | 7459-18-108/21-00-ПП | | | |
| | | | | | | Документация по планировке территории (проект планировки и проект межевания) территории линейного объекта "Внеплощадочный газопровод высокого давления" | | | |
| Изм. | Кол. уч | Лист | № док | Подпись | Дата | Проект планировки | Стадия | Лист | Листов |
| ГИП | | Герусов | | | 05.18г. | | ПП | ПП-4 | 3 |
| Разраб. | | Сычёва | | | 05.18г. | Схема использования территории в период подготовки проекта планировки территории. Схема границ территорий объектов культурного наследия. М 1:1000 | ООО "Корпорация АК"ЭСКМ" г.Краснодар | | |
| Разраб. | | Назаренко | | | 05.18г. | | | | |
| Н.контр. | | Калякин | | | | | | | |