


Схема границ зон с особыми условиями использования территорий М 1:1000

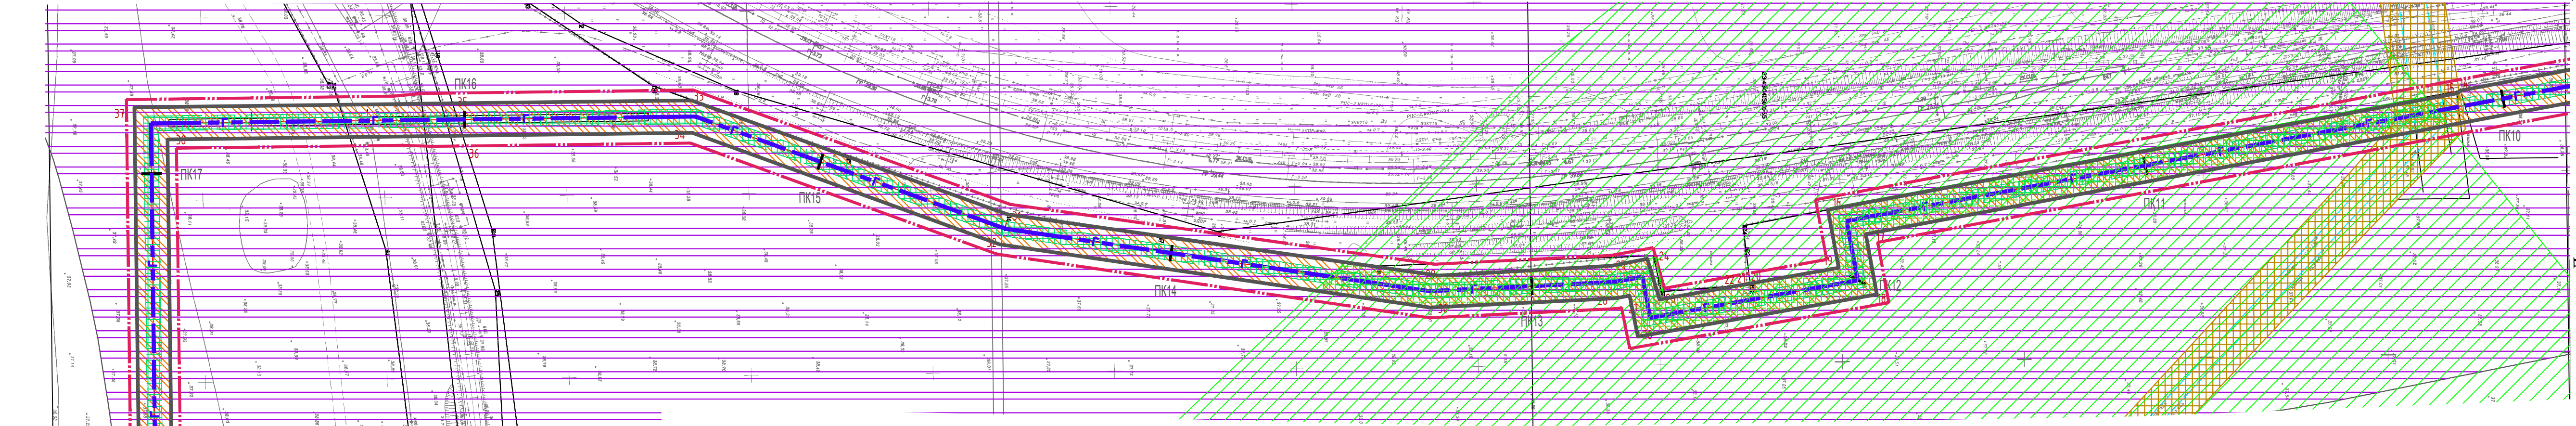

Линия совмещения с листом 3

Линия совмещения с листом 1

Условные обозначения

- Граница проекта планировки
- Устанавливаемые красные линии
- Номера характерных точек
- Футляр из полиэтиленовых труб
- Планируемый газопровод
- Зона планируемого размещения объекта
- Охранная зона газопровода, подлежащая установлению (2 м)
- Канализация
- Охранная зона канализации
- Санитарно-защитная зона железной дороги (100 м)
- Охранная зона курганов 1-3 курганной группы "Рассвет-1"
- Территория, подлежащая археологическому надзору

Примечание:
Согласно заключению управления государственной охраны объектов культурного наследия администрации Краснодарского края от 18 апреля 2018 года №78-18-3853/18 по данным единого государственного реестра объектов культурного наследия (памятников истории и культуры) народов Российской Федерации, списка, объектов обладающих признаками объектов культурного наследия, раздела, разработанного НАО «Наследие Кубани» в 2018 году, рассматриваемый земельный участок расположен в границах зон охраны объекта культурного наследия: «Курганная группа «Рассвет-1» (регистрационный номер в АИС ЕГРОКН 23-151990), пос.Знаменский, НПО «Прогресс», 3,6 км к западу от поселка.
В зоне планируемого размещения газопровода высокого давления объекты культурного наследия (памятники истории и культуры), выявленные объекты культурного наследия, объекты, обладающие признаками объектов культурного наследия, отсутствуют.

						7459-17-108/21-00-ПП			
						Документация по планировке территории (проект планировки и проект межевания) территории линейного объекта "Внеплощадочный газопровод высокого давления"			
Изм.	Кол. уч	Лист	№ док	Подпись	Дата	Проект планировки	Стадия	Лист	Листов
ГИП		Герусов			05.18г.		ПП	ПП-5	3
Разраб.		Сычёва			05.18г.	Схема границ зон с особыми условиями использования территорий. М 1:1000	ООО "Корпорация АК"ЭСКМ" г.Краснодар		
Разраб.		Назаренко			05.18г.				
Н.контр.		Калякин							

Схема размещения листов

