 



Ведомость координат поворотных точек проектируемых красных линий

№ точек	Координаты, м	
	X	Y
1	2	3
1	480397.49	1376517.28
2	480365.26	1376666.50
3	480179.16	1376627.77
4	480210.98	1376479.07

Условные обозначения

-  граница проектируемой территории
-  граница образуемого земельного участка
-  проектируемая красная линия
-  линия отступа от красных линий в целях определения места допустимого размещения зданий, строений, сооружений
-  :ЗУ1
-  :ЗУ1(1)
-  1•
- 

линия отступа от красных линий в целях определения места допустимого размещения зданий, строений, сооружений
 обозначение образуемого земельного участка
 обозначение многоконтурного земельного участка
 обозначение характерной точки проектируемой красной линии
 подъезды и подходы к земельному участку

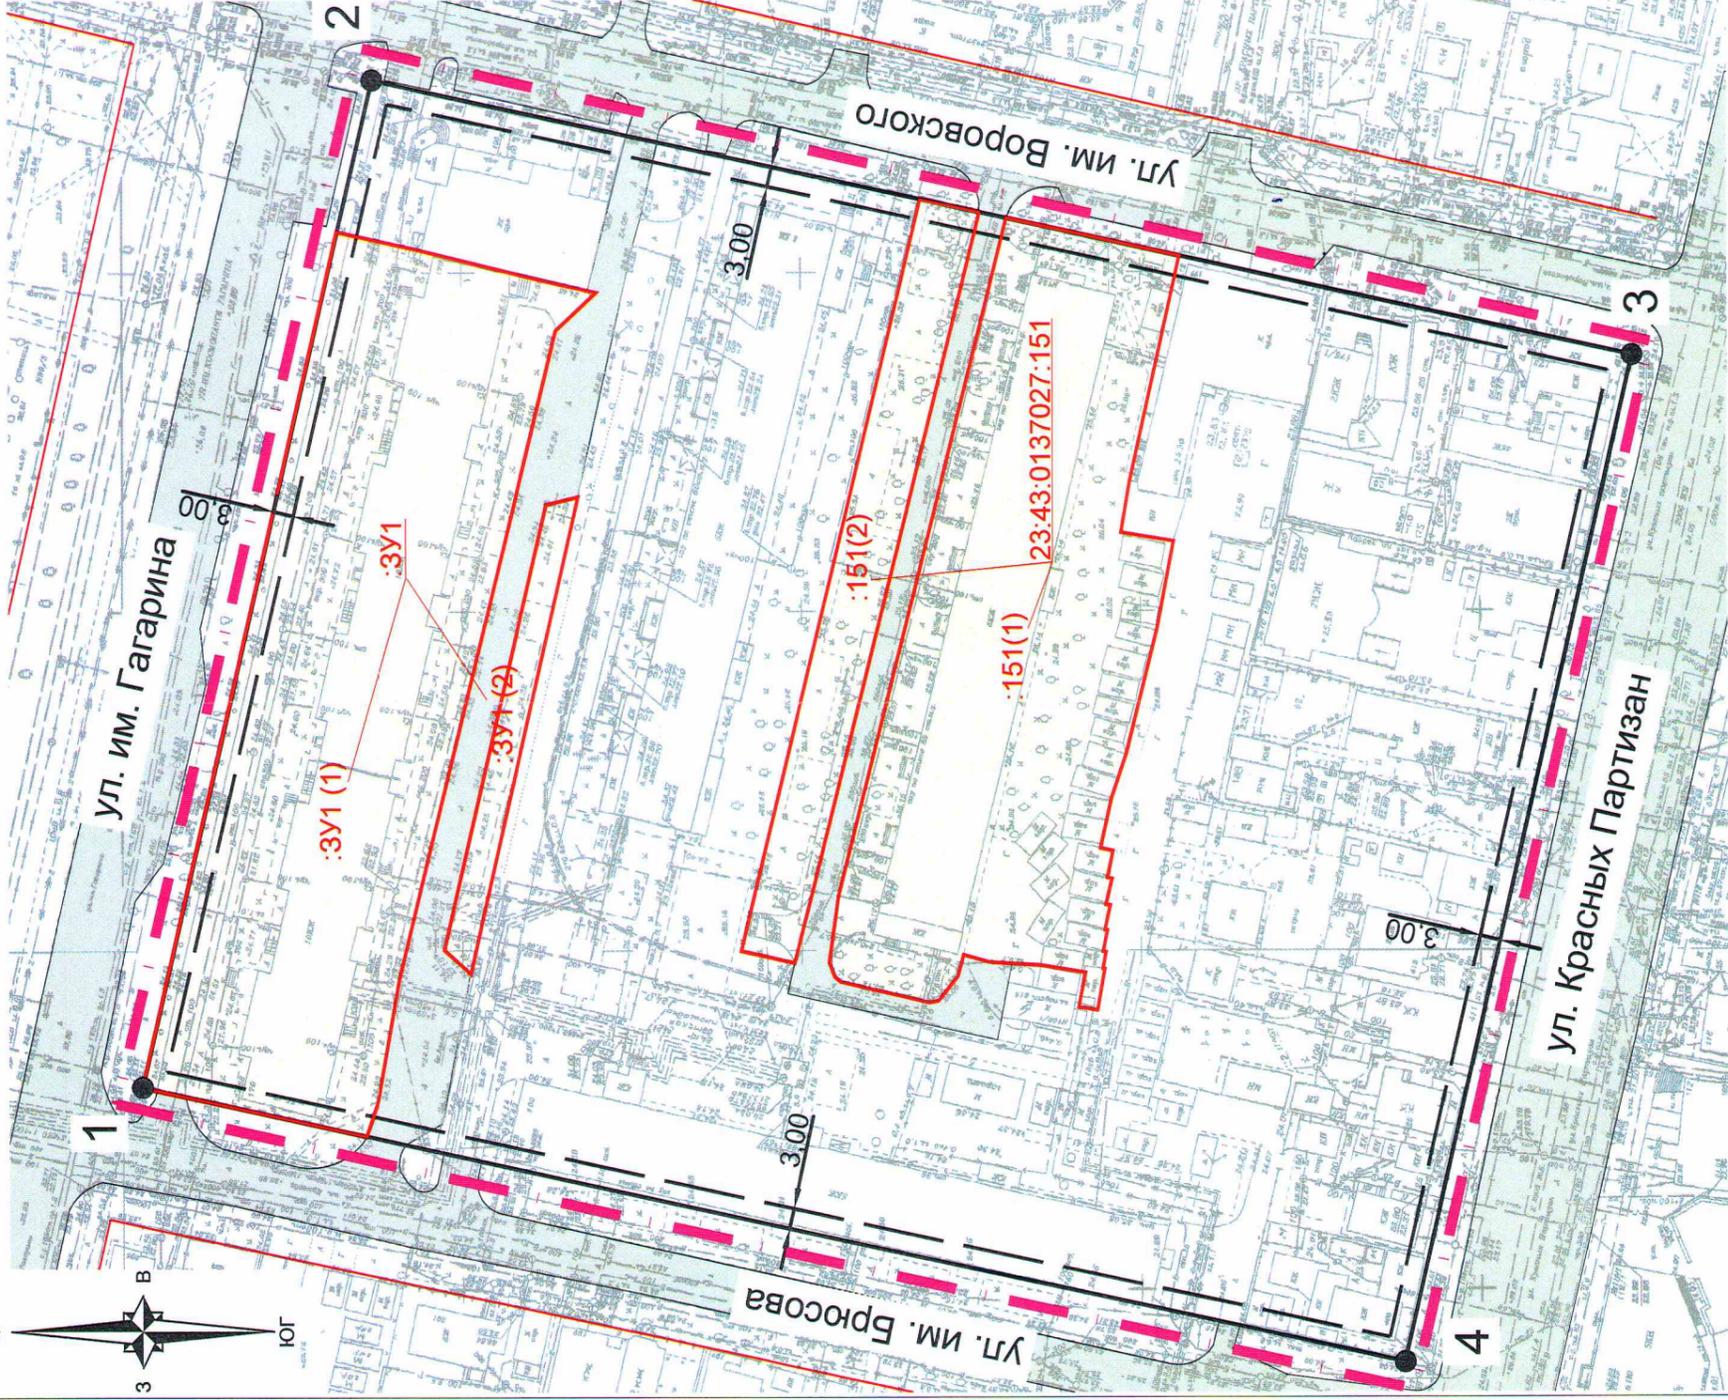

МЗ-197/2018-ДПТ		СТАДИЯ		ЛИСТ		ЛИСТОВ	
Проект межевания территории, ограниченной улицами имени Космонавта Гагарина, имени Воровского, Красных Партизан, имени Брюсова, в Прикубанском внутригородском округе города Краснодара							
Изм.	Кол.уч.	Лист	№ док	Подп.	Дата		
	Д.Е.Сечь	05.18			05.18		
ТИП	Тесарян А.Г.				05.18		
ГАП	Котенева				05.18		
Вед.спец							
Н.контроль	Д.Е.Сечь				05.18		
Проект межевания территории Основная часть				ПМП		2	
Чертеж красных линий М 1:1000						МБУ "ИНСТИТУТ ГОРКАДАСТРПРОЕКТ"	