


Ведомость координат поворотных точек утверждаемой красной линии

№ точек	Координаты, м		№ точек	Координаты, м	
	X	Y		X	Y
1	475299.30	1381381.09	44	475231.53	1381538.98
2	475300.03	1381383.37	45	475230.20	1381540.66
3	475296.73	1381401.96	46	475228.94	1381539.52
4	475295.23	1381405.58	47	475225.41	1381543.91
5	475293.89	1381409.78	48	475226.15	1381544.46
6	475281.48	1381435.78	49	475223.32	1381548.16
7	475275.46	1381465.43	50	475224.43	1381549.02
8	475266.34	1381469.02	51	475222.66	1381551.28
9	475219.41	1381473.97	52	475221.48	1381550.28
10	475214.00	1381474.65	53	475212.11	1381561.85
11	475204.40	1381475.82	54	475213.04	1381562.65
12	475204.28	1381474.62	55	475211.09	1381565.02
13	475179.20	1381477.77	56	475210.19	1381564.21
14	475178.81	1381474.97	57	475206.04	1381569.37
15	475170.22	1381475.92	58	475207.00	1381570.18
16	475170.17	1381475.08	59	475200.43	1381578.78
17	475152.71	1381476.64	60	475198.59	1381577.27
18	475162.54	1381443.87	61	475194.98	1381581.76
19	475172.16	1381422.32	62	475172.10	1381566.24
20	475174.69	1381413.84	63	475176.45	1381560.45
21	475175.56	1381408.92	64	475163.51	1381550.01
22	475184.47	1381386.24	65	475156.28	1381544.52
23	475193.63	1381385.55	66	475156.57	1381544.15
24	475223.39	1381383.86	67	475153.64	1381541.99
25	475238.20	1381382.85	68	475145.25	1381536.15
26	475253.11	1381382.46	69	475140.67	1381542.45
27	475267.19	1381381.60	70	475136.08	1381538.46
28	475281.53	1381380.53	71	475130.69	1381530.31
29	475297.71	1381379.74	72	475129.78	1381522.62
-	-	-	73	475129.87	1381513.64
30	475262.94	1381474.60	74	475135.28	1381513.58
31	475261.78	1381477.04	75	475135.46	1381495.28
32	475260.64	1381476.28	76	475135.64	1381493.88
33	475258.61	1381479.57	77	475136.27	1381491.35
34	475259.51	1381480.07	78	475151.57	1381489.49
35	475257.31	1381483.09	79	475164.40	1381487.52
36	475258.47	1381483.98	80	475168.36	1381487.29
37	475242.60	1381517.21	81	475182.20	1381485.48
38	475242.05	1381518.48	82	475185.55	1381485.29
39	475240.49	1381521.62	83	475185.60	1381484.05
40	475236.83	1381528.86	84	475186.26	1381482.87
41	475233.73	1381532.86	85	475187.11	1381482.41
42	475233.09	1381534.36	86	475214.94	1381478.73
43	475230.25	1381537.89	87	475255.33	1381474.58

Условные обозначения

-  граница подготовки проекта межевания территории
-  граница образуемого земельного участка
-  утвержденная красная линия
-  изменяемая красная линия
-  утверждаемая красная линия
-  линия отступа от красных линий в целях определения места допустимого размещения зданий, строений, сооружений
-  подъезды и подходы к земельному участку
-  трамвайные пути
-  поворотная точка утверждаемой красной линии, номер

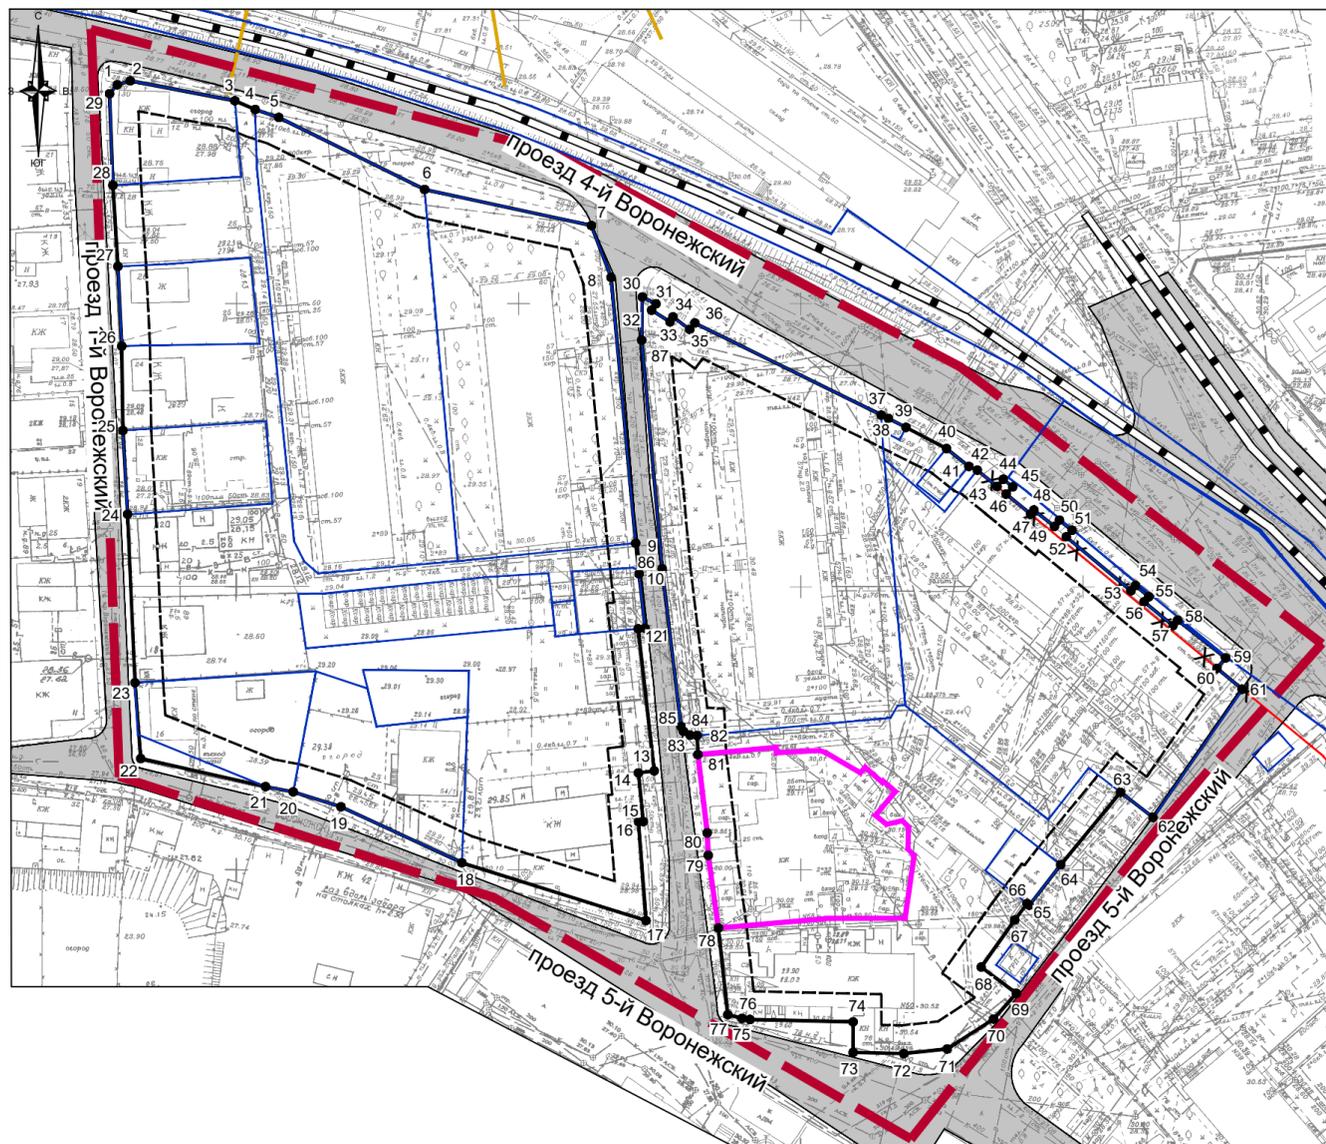

МЗ - 120/2021 - ДПТ					
Проект межевания территории, прилегающей к проезду 4-му Воронежскому, проезду 5-му Воронежскому в Центральном внутригородском округе города Краснодара					
Изм.	Кол. уч.	Лист	№ док.	Подпись	Дата
					04.21
ГИП		Сечь Д.Е.			04.21
Вед. спец		Киндеева			04.21
Проект межевания территории Основная часть				стадия	лист
				ПМТ	2
Чертеж красных линий М 1:1000				МБУ "Институт Горкадастрпроект"	
Н. контроль	Сечь Д.Е.		04.21		