


Краснодарский край  
муниципальное образование город Краснодар  
город Краснодар  
Прикубанский внутригородской округ

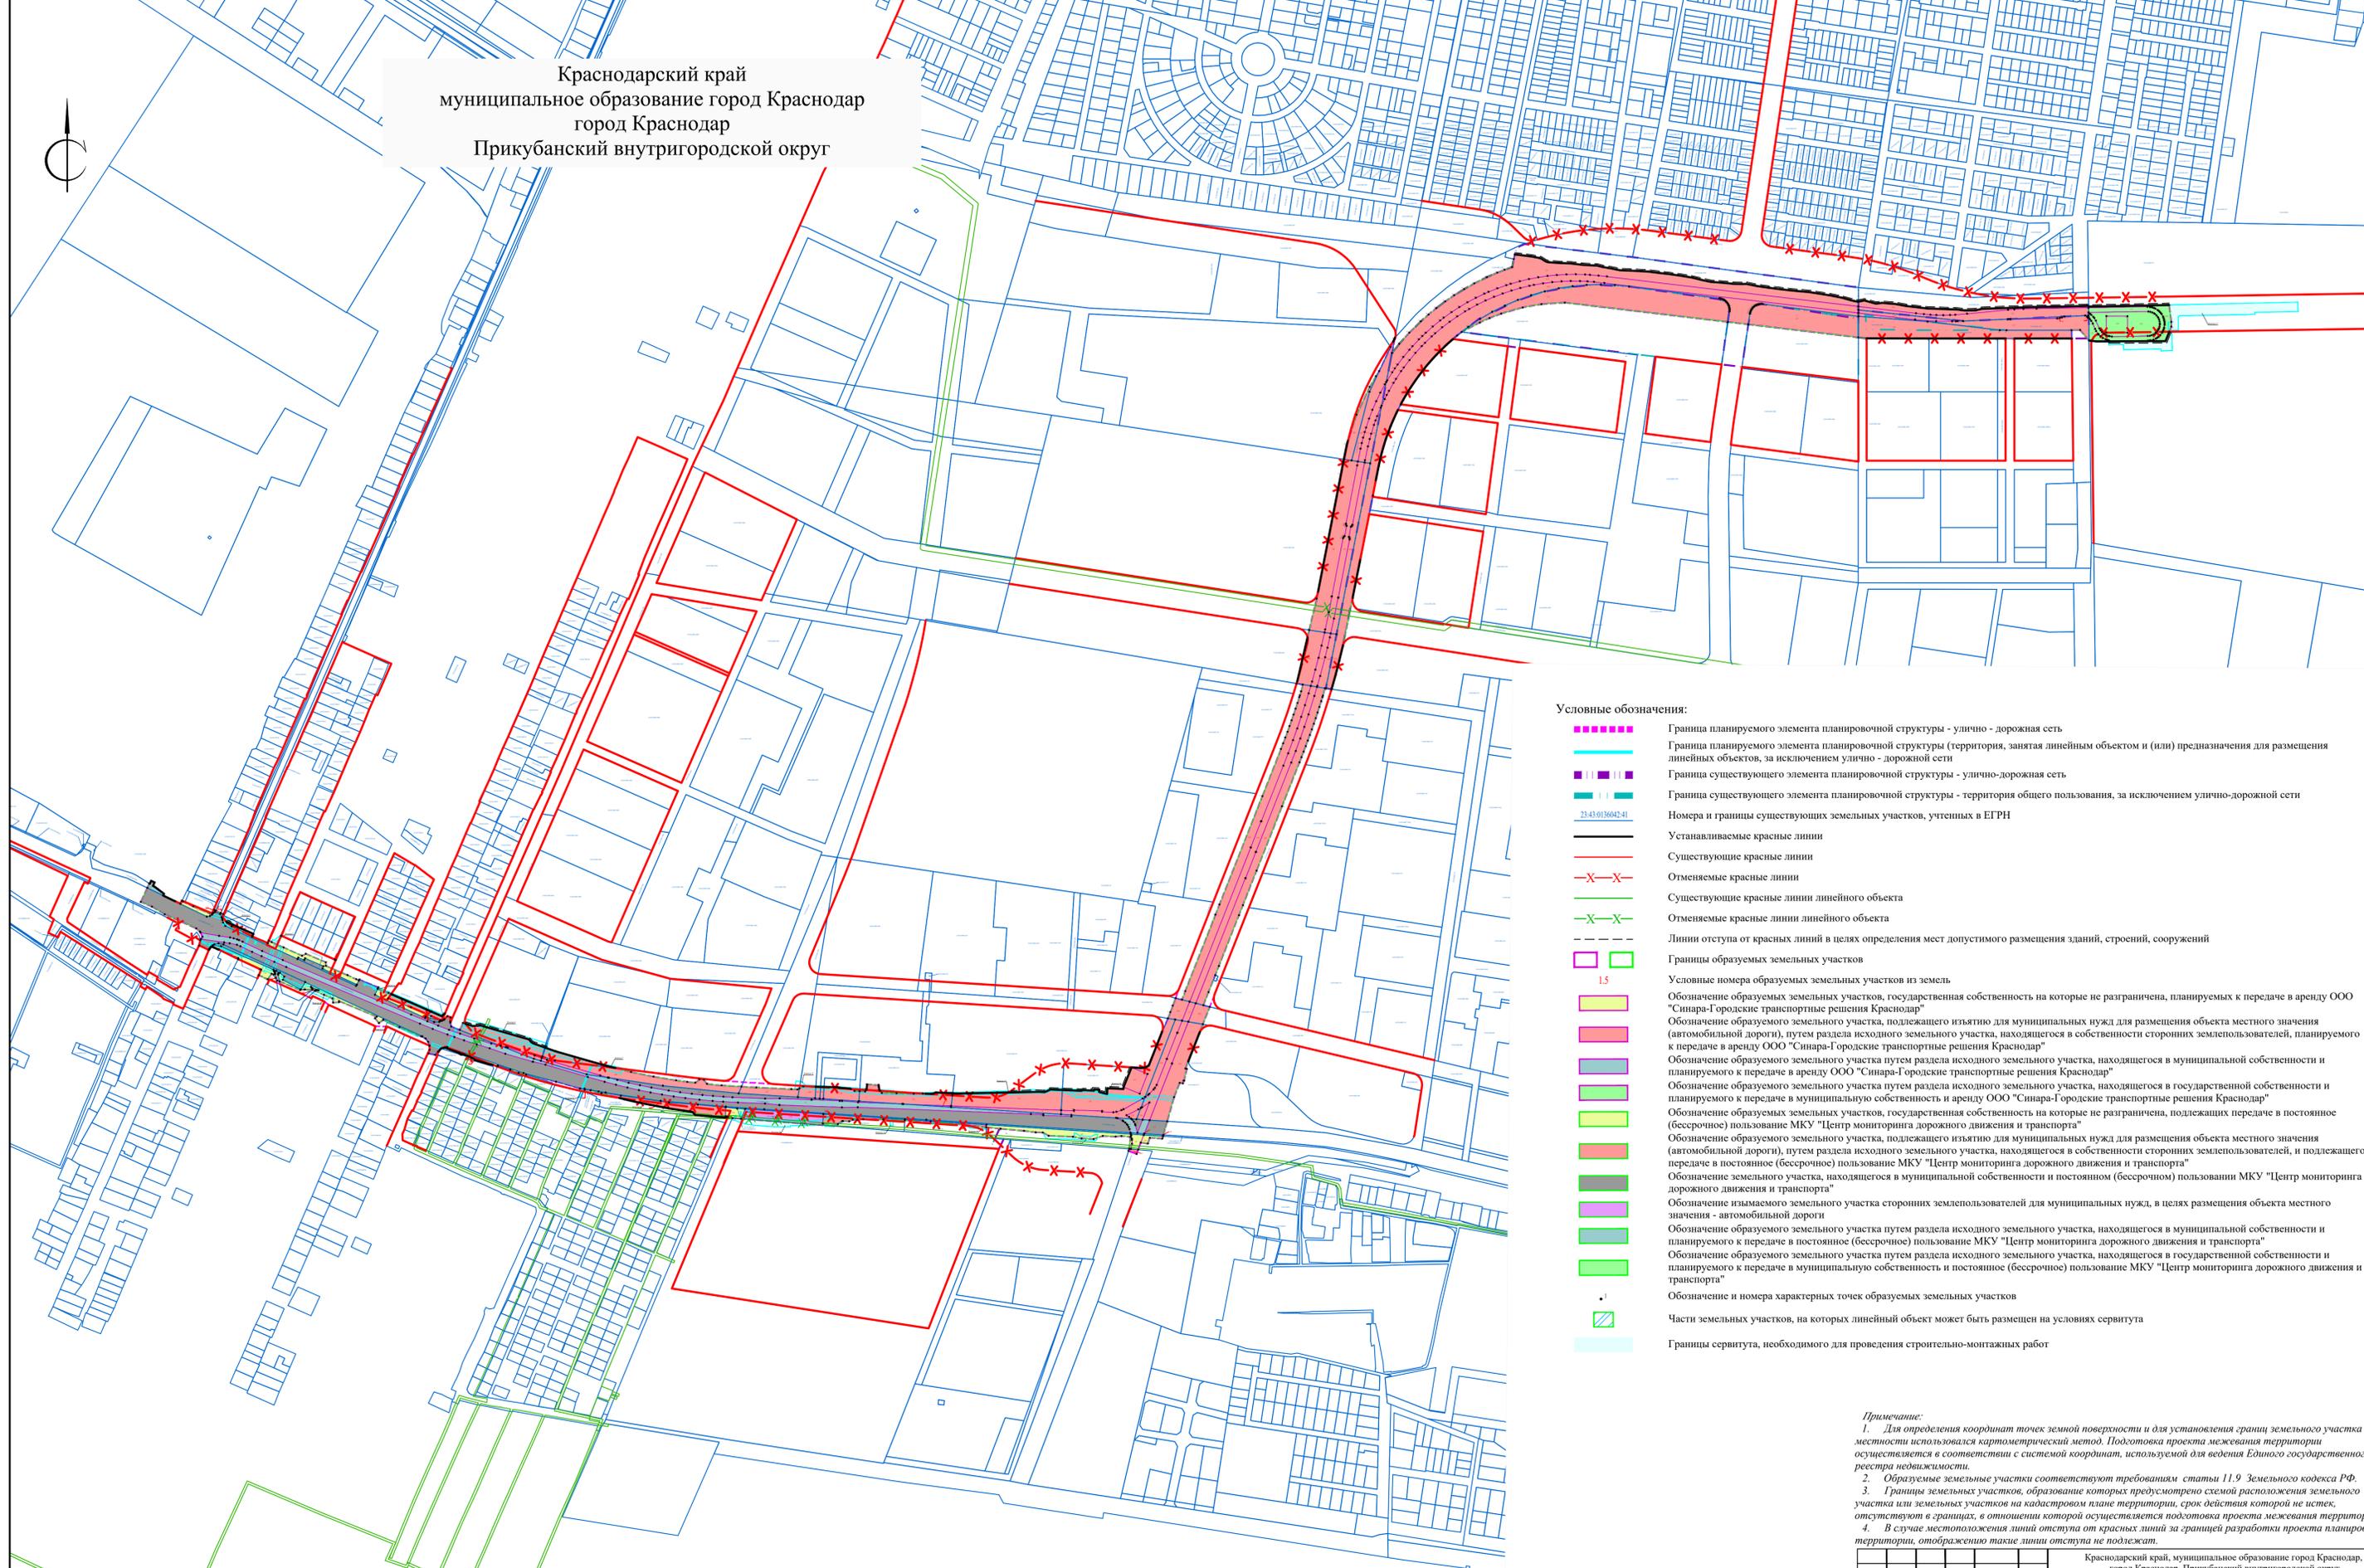

Условные обозначения:

- ■ ■ ■ ■ Граница планируемого элемента планировочной структуры - улично - дорожная сеть
- — — — — Граница планируемого элемента планировочной структуры (территория, занятая линейным объектом и (или) предназначенная для размещения линейных объектов, за исключением улично - дорожной сети)
- ■ ■ ■ ■ Граница существующего элемента планировочной структуры - улично-дорожная сеть
- — — — — Граница существующего элемента планировочной структуры - территория общего пользования, за исключением улично-дорожной сети
- — — — — Номера и границы существующих земельных участков, учтенных в ЕГРН
- — — — — Устанавливаемые красные линии
- — — — — Существующие красные линии
- X-X- Отменяемые красные линии
- — — — — Существующие красные линии линейного объекта
- X-X- Отменяемые красные линии линейного объекта
- - - - - Линии отступа от красных линий в целях определения мест допустимого размещения зданий, строений, сооружений
- □ Границы образуемых земельных участков
- 1,5 Условные номера образуемых земельных участков из земель
- ■ ■ ■ ■ Обозначение образуемых земельных участков, государственная собственность на которые не разграничена, планируемых к передаче в аренду ООО "Синара-Городские транспортные решения Краснодар"
- ■ ■ ■ ■ Обозначение образуемого земельного участка, подлежащего изъятию для муниципальных нужд для размещения объекта местного значения (автомобильной дороги), путем раздела исходного земельного участка, находящегося в собственности сторонних землепользователей, планируемого к передаче в аренду ООО "Синара-Городские транспортные решения Краснодар"
- ■ ■ ■ ■ Обозначение образуемого земельного участка путем раздела исходного земельного участка, находящегося в муниципальной собственности и планируемого к передаче в аренду ООО "Синара-Городские транспортные решения Краснодар"
- ■ ■ ■ ■ Обозначение образуемого земельного участка путем раздела исходного земельного участка, находящегося в государственной собственности и планируемого к передаче в муниципальную собственность и аренду ООО "Синара-Городские транспортные решения Краснодар"
- ■ ■ ■ ■ Обозначение образуемых земельных участков, государственная собственность на которые не разграничена, подлежащих передаче в постоянное (бессрочное) пользование МКУ "Центр мониторинга дорожного движения и транспорта"
- ■ ■ ■ ■ Обозначение образуемого земельного участка, подлежащего изъятию для муниципальных нужд для размещения объекта местного значения (автомобильной дороги), путем раздела исходного земельного участка, находящегося в собственности сторонних землепользователей, и подлежащего передаче в постоянное (бессрочное) пользование МКУ "Центр мониторинга дорожного движения и транспорта"
- ■ ■ ■ ■ Обозначение земельного участка, находящегося в муниципальной собственности и постоянном (бессрочном) пользовании МКУ "Центр мониторинга дорожного движения и транспорта"
- ■ ■ ■ ■ Обозначение изымаемого земельного участка сторонних землепользователей для муниципальных нужд, в целях размещения объекта местного значения - автомобильной дороги
- ■ ■ ■ ■ Обозначение образуемого земельного участка путем раздела исходного земельного участка, находящегося в муниципальной собственности и планируемого к передаче в постоянное (бессрочное) пользование МКУ "Центр мониторинга дорожного движения и транспорта"
- ■ ■ ■ ■ Обозначение образуемого земельного участка путем раздела исходного земельного участка, находящегося в государственной собственности и планируемого к передаче в муниципальную собственность и постоянное (бессрочное) пользование МКУ "Центр мониторинга дорожного движения и транспорта"
- Обозначение и номера характерных точек образуемых земельных участков
- □ Части земельных участков, на которых линейный объект может быть размещен на условиях сервитута
- — — — — Границы сервитута, необходимого для проведения строительно-монтажных работ

**Примечание:**  
 1. Для определения координат точек земной поверхности и для установления границ земельного участка на местности использовался картометрический метод. Подготовка проекта межевания территории осуществляется в соответствии с системой координат, используемой для ведения Единого государственного реестра недвижимости.  
 2. Образуемые земельные участки соответствуют требованиям статьи 11.9 Земельного кодекса РФ.  
 3. Границы земельных участков, образование которых предусмотрено схемой расположения земельного участка или земельных участков на кадастровом плане территории, срок действия которой не истек, отсутствуют в границах, в отношении которой осуществляется подготовка проекта межевания территории.  
 4. В случае местоположения линий отступа от красных линий за границей разработки проекта планировки территории, отображению такие линии отступа не подлежат.

					Краснодарский край, муниципальное образование город Краснодар, город Краснодар, Прикубанский внутригородской округ				
					Документация по планировке территории (проект планировки территории и проект межевания территории) для размещения линейного объекта «Создание и эксплуатация объектов транспортной инфраструктуры местного городского электрического транспорта общего пользования в муниципальном образовании город Краснодар Краснодарского края», «строительством линейного объекта (траншейной линии, автомобильной дороги, сетей инженерно-технического обеспечения) от Ж/К «Искания дачные» до спортивного комплекса «Объект Халха»				
Им.	Код.уч.	Лист	№ док.	Подп.	Дата	Заказчик: ООО «Синара - Городские Транспортные Решения Краснодар»	Стадия	Лист	Листов
									7
Директор	Догоева А.В.					Чертеж межевания территории М 1:1000	ООО «Межевой земельный центр»		
Инженер	Рудомоха Ю.Г.								