

Россия
Муниципальное бюджетное учреждение
«Институт Горкадастрпроект»
муниципального образования город Краснодар
350000, г. Краснодар, ул. Красная, 89/3
ИНН 2310200324 КПП 230801001
ОГРН 1172375034842

ЗАКЛЮЧЕНИЕ

**О ВОЗМОЖНОСТИ ИСПОЛЬЗОВАНИЯ ЗЕМЕЛЬНОГО
участка в соответствии с запрашиваемым условно
разрешенным видом использования, в том числе в
части соблюдения требований технических
регламентов, СНиПов, с учётом наличия зон с
особыми условиями использования территории, и
содержащее информацию о предполагаемом уровне
(и иных характеристиках) негативного воздействия на
окружающую среду.**

19-МЗ/2021-3

Краснодар 2021

Россия
Муниципальное бюджетное учреждение
«Институт Горкадастрпроект»
муниципального образования город Краснодар
350000, г. Краснодар, ул. Красная, 89/3
ИНН 2310200324 КПП 230801001
ОГРН 1172375034842

Заказчик: ДМС и ГЗ администрации МО г. Краснодар

ЗАКЛЮЧЕНИЕ

О возможности использования земельного участка в соответствии с запрашиваемым условно разрешенным видом использования, в том числе в части соблюдения требований технических регламентов, СНиПов, с учётом наличия зон с особыми условиями использования территории, и содержащее информацию о предполагаемом уровне (и иных характеристиках) негативного воздействия на окружающую среду.

19-МЗ/2021-3

Зам.директора



С. Н. Бондаренко

ГАП



Д. Е. Сечь

Краснодар 2021

тарная классификация предприятий, сооружений и иных объектов», с учётом особых условий использования территории, и содержащие информацию о предполагаемом уровне (и иных характеристиках) негативного воздействия на окружающую среду.

1. Градостроительные сведения застройки земельного участка в границах муниципального образования город Краснодар

1.1 Сведения о земельном участке из правил землепользования и застройки (ПЗЗ) на территории муниципального образования город Краснодар.

Земельный участок с КН 23:43:0416064:110, площадью 508 кв.м, расположенный по адресу: Краснодарский край, город Краснодар, Карасунский внутригородской округ, ул. Стрелецкая, 2/1 (Новознаменский ж/р).

В соответствии с Правилами землепользования и застройки на территории муниципального образования город Краснодар (далее ПЗЗ), утвержденными решением городской Думы Краснодара от 30.01.2007 № 19 п. 6 «Об утверждении Правил землепользования и застройки на территории муниципального образования город Краснодар» (далее ПЗЗ) – *Зона застройки индивидуальными жилыми домами (Ж-1)*.

Согласно ПЗЗ, ст. 25, «Градостроительные регламенты для различных территориальных зон» Зона застройки индивидуальными жилыми домами (Ж-1), п.1.1.2 «Условно разрешенные виды использования», градостроительным регламентом территориальной зоны Ж-1, предусмотрен испрашиваемый условно разрешённый вид использования земельного участка, запрашиваемый Заказчиком:

Деловое управление: размещение объектов капитального строительства с целью: размещения объектов управленческой деятельности, не связанной с государственным или муниципальным управлением и оказанием услуг, а также с целью обеспечения совершения сделок, не требующих передачи товара в момент их со-

						19-МЗ/2021-3	Лист
Изм.	Коп.уч.	Лист	№ док	Подпись	Дата		3



6. Нормы расчёта вместимости учреждений, организаций и предприятий принимать в соответствии с актами в области градостроительной деятельности, нормативными правовыми актами органов государственной власти, органов местного самоуправления о градостроительной деятельности.

7. Минимальный процент озеленения земельного участка – 30%.

Согласно ст.19 ПЗЗ, при размещении зданий, строений и сооружений должны соблюдаться предельные параметры разрешённого строительства, установленные для соответствующей территориальной зоны, нормативы градостроительного проектирования, а также установленные законодательством о пожарной безопасности и об обеспечении санитарно-эпидемиологического благополучия населения минимальные противопожарные и санитарно-эпидемиологические разрывы между зданиями, строениями и сооружениями, в том числе и расположенными на соседних земельных участках.

Рассматриваемый земельный участок с КН 23:43:0416064:110, площадью 508 кв.м, соответствует требованиям статьи 25 ПЗЗ п. 1.1.2. Застройку земельного участка следует осуществлять в соответствии с предельными параметрами разрешенного строительства, установленными ПЗЗ.

Расстояние от объектов капитального строительства до объектов, расположенных на смежных земельных участках, следует принимать на основании действующих строительных, экологических, санитарно-эпидемиологических, противопожарных норм, местных нормативов градостроительного проектирования и настоящих Правил.

Получение испрашиваемого условно-разрешенного вида использования – **Деловое управление**, для земельного участка с КН 23:43:0416064:110, площадью 508 кв.м, расположенного по адресу: Краснодарский край, город Краснодар, Карасунский внутригородской округ, ул. Стрелецкая,2/1 (Новознаменский ж/р), соответствует требованиям градостроительных норм, согласно ПЗЗ, не окажет негативное воздействие на окружающую среду, с соблюдением требований технических регламентов, Федерального закона от 22.07.2008г. №123 – ФЗ «Технического регламента о требованиях пожарной безопасности», Федерального закона от 30.12.2009 г. № 384-ФЗ «Технический регламент о безопасности зданий и сооружений».

						19-МЗ/2021-3	Лист
Изм.	Кол.уч	Лист	№ док	Подпись	Дата		5

ницах приаэродромной территории и границах 3-ей, 4-ой, 5-ой, 6-ой подзоны приаэродромной территории аэродрома Краснодар (Пашковский).

До установления приаэродромной территории в порядке, предусмотренном Воздушным кодексом, в целях согласования размещения в границах приаэродромной территории объектов, установлена приаэродромная территория военного аэродрома в соответствии с требованиями приказа Министерства обороны от 02.11.2006 № 455 «Об утверждении федеральных авиационных правил «Нормы годности к эксплуатации аэродромов государственной авиации» для аэродромов I класса и имеет форму прямоугольника, с размерами 60 км (длина) и 30 км (ширина).

С учетом наличия особых условий использования территории, возможно использование земельного участка в соответствии с испрашиваемым условно разрешенным видом использования «Деловое управление» с соблюдением требований ст. 46, 47 Воздушного Кодекса Российской Федерации, а также требований ст. 37 ПЗЗ.

Объекты культурного наследия не значатся, участок находится за границей исторического центра. Земельный участок не входит в границы исторического поселения федерального и регионального значения.

Получение испрашиваемого условно разрешенного вида использования «Деловое управление» (код 4.1), для земельного участка с кадастровым номером 23:43:0416064:110, по адресу: Краснодарский край, город Краснодар, Карасунский внутригородской округ, ул. Стрелецкая, 2/1 (Новознаменский ж/р), с учетом наличия зон с особыми условиями использования территории, не окажет негативного воздействия на окружающую среду, соответствует требованиям технических регламентов Федерального закона от 22.07.2008 г. № 123-ФЗ «Технического регламента о требованиях пожарной безопасности», Федерального закона от 30.12.2009 г. № 384-ФЗ «Технический регламент о безопасности зданий и сооружений».

						19-МЗ/2021-3	Лист
Изм.	Кол.уч	Лист	№ док	Подпись	Дата		7

2. Анализ градостроительной ситуации.

Рассматриваемый земельный участок с кадастровым номером 23:43:0416064:110, расположенный по адресу: Краснодарский край, город Краснодар, Карасунский внутригородской округ, ул. Стрелецкая, 2/1 (Новознаменский ж/р), находится в восточной части города Краснодара. С севера земельный участок граничит с участком КН 23:43:0416064:100 (для индивидуального жилищного строительства), с востока граничит с участком КН 23:43:0416064:12 (для индивидуального жилищного строительства), с юга граничит с участком КН 23:43:0416064:27 (для индивидуального жилищного строительства), с запада прилегает к улице Стрелецкая.

Категория земель: земли населённых пунктов.

Красная линия в границах земельного участка, не утверждена.

Фактическое использование земельного участка – свободен от застройки.


На территории земельного участка размещены сети инженерно-технического обеспечения: газопровод (низкого давления).

На рассматриваемом земельном участке отсутствуют: ценные градостроительные объекты, исторически ценные объекты, здания и сооружения составляющие предмет охраны исторического поселения, объекты культурного наследия.

В результате проведения анализа градостроительной ситуации, настоящим заключением подтверждается возможность получение условно разрешенного вида использования земельного участка «Деловое управление»:


- размещение объектов капитального строительства с целью: размещения объектов управленческой деятельности, не связанной с государственным или муниципальным управлением и оказанием услуг, а также с целью обеспечения совершения сделок, не требующих передачи товара в момент их совершения между организациями, в том числе биржевая деятельность (за исключением банковской и страховой деятельности) (код 4.1).

									Лист
									8
Изм.	Копия	Лист	№ док	Подпись	Дата	19-МЗ/2021-3			

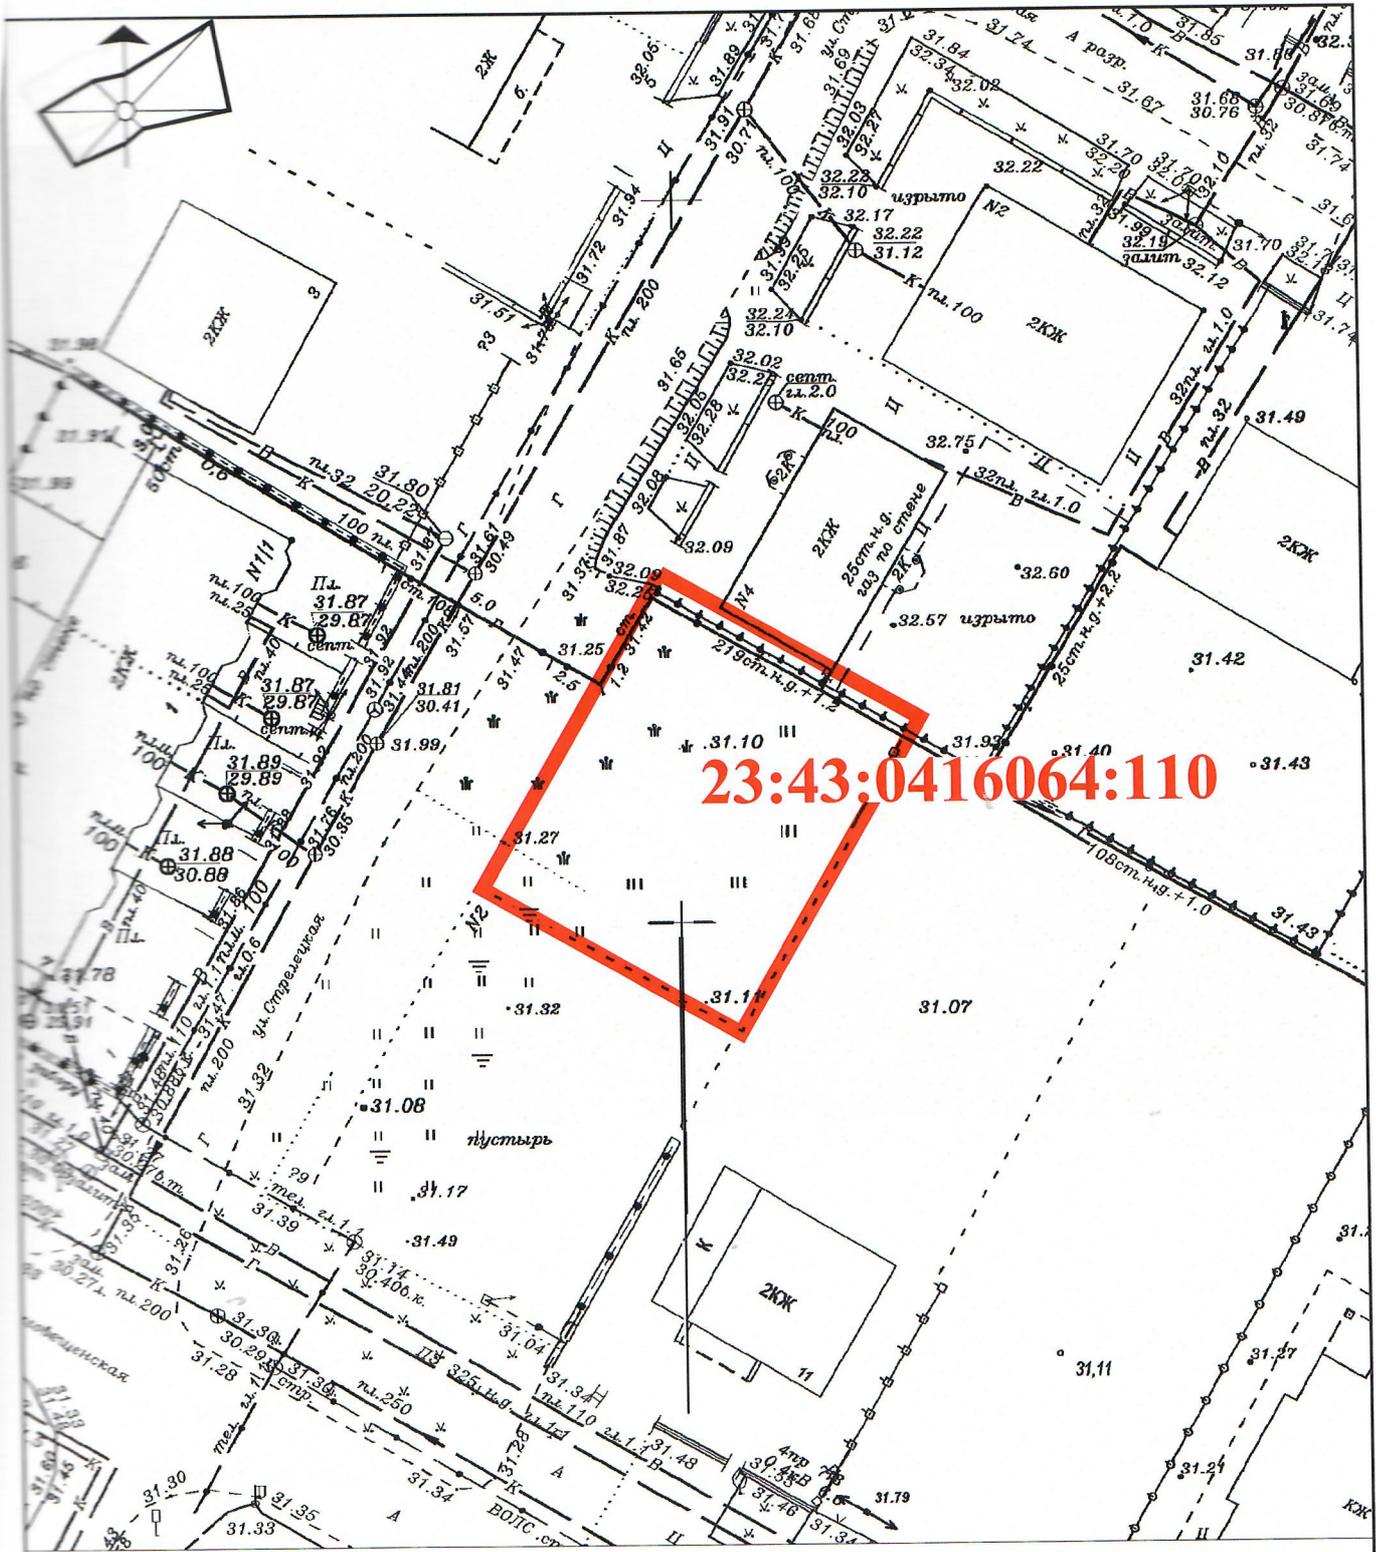


23:43:0416064:110

						19-МЗ/2021-3		
						Приложение 1		
Изм.	Кол.уч.	ЛИСТ	№ док.	Подпись	Дата	стадия	ЛИСТ	ЛИСТОВ
ГАП		Сечь Д.Е.			08.21	3	1	
Спец.1й кат.		Измюская А.Е.			08.21			
Н.контр.								
Сечь Д.Е.								
08.21								
Схема земельного участка на топографической съёмке М 1:500						МБУ "Институт Горкадастрпроект"		

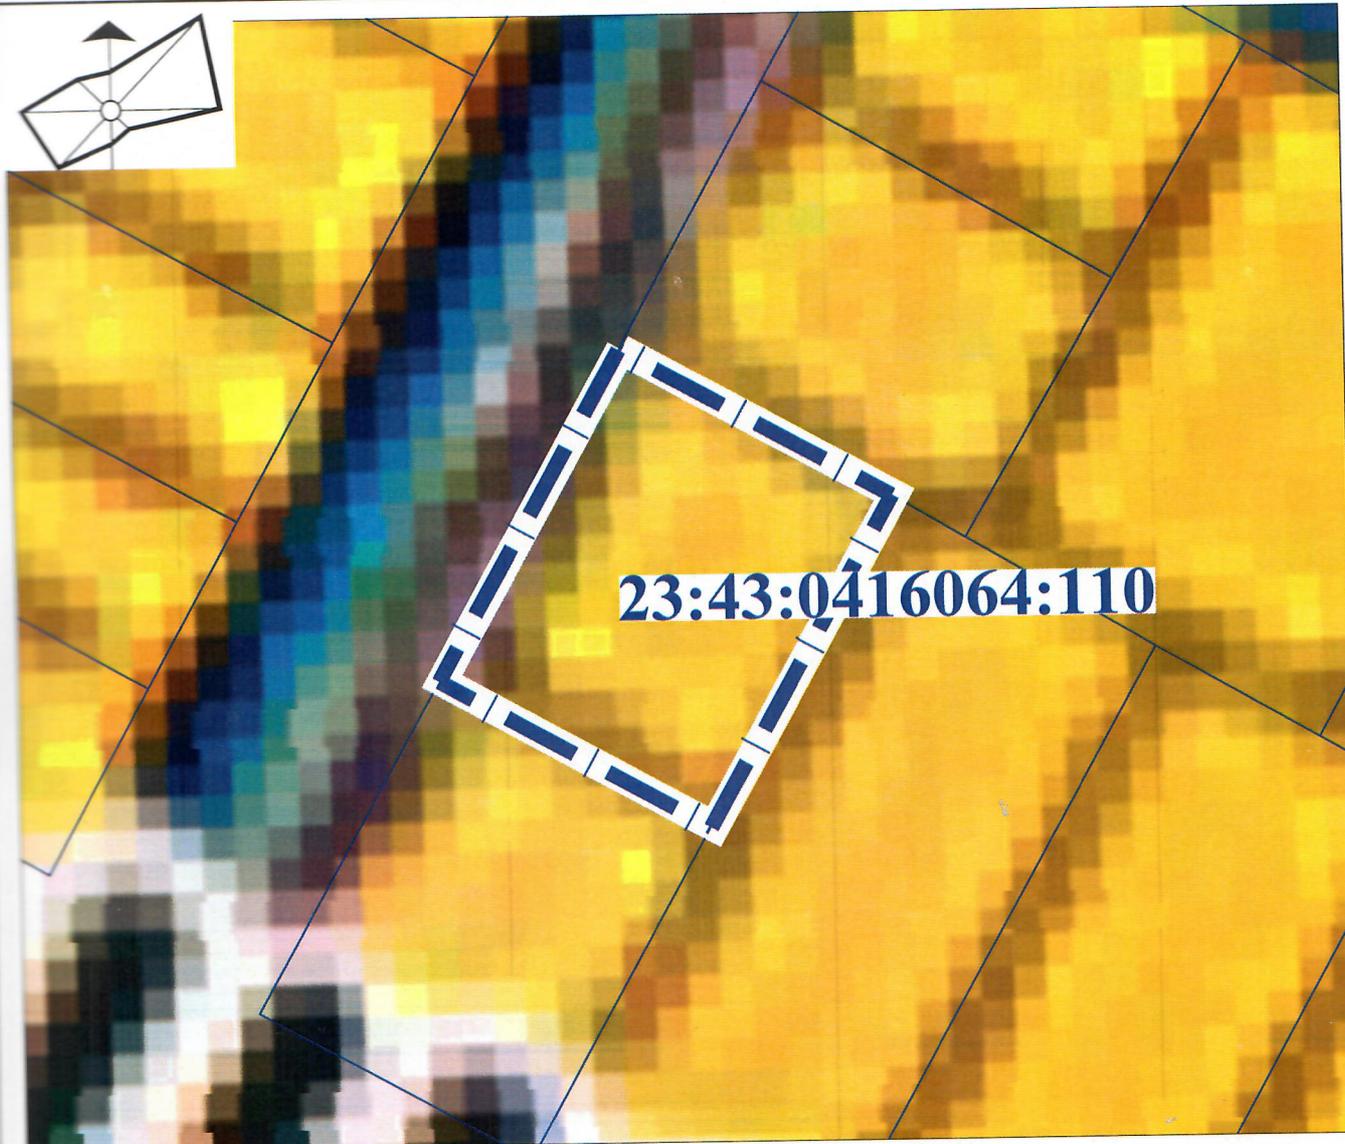

Условные обозначения


Границы

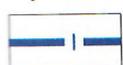 граница земельного участка

Жилые зоны

 зона застройки индивидуальными жилыми домами

						19-МЗ/2021-3		
						Приложение 3		
Изм.	Кол.уч.	Лист	№ док.	Подпись	Дата	стадия	лист	листов
ГАП		Сечь Д.Е.			08.21			
Спец.1-й кат.		Изиумская А.Е.			08.21			
Н.контр.		Сечь Д.Е.			08.21			
						Выкопировка из схемы функционального зонирования генерального плана муниципального образования город Краснодар		
						МБУ "Институт Горкадастрпроект"		

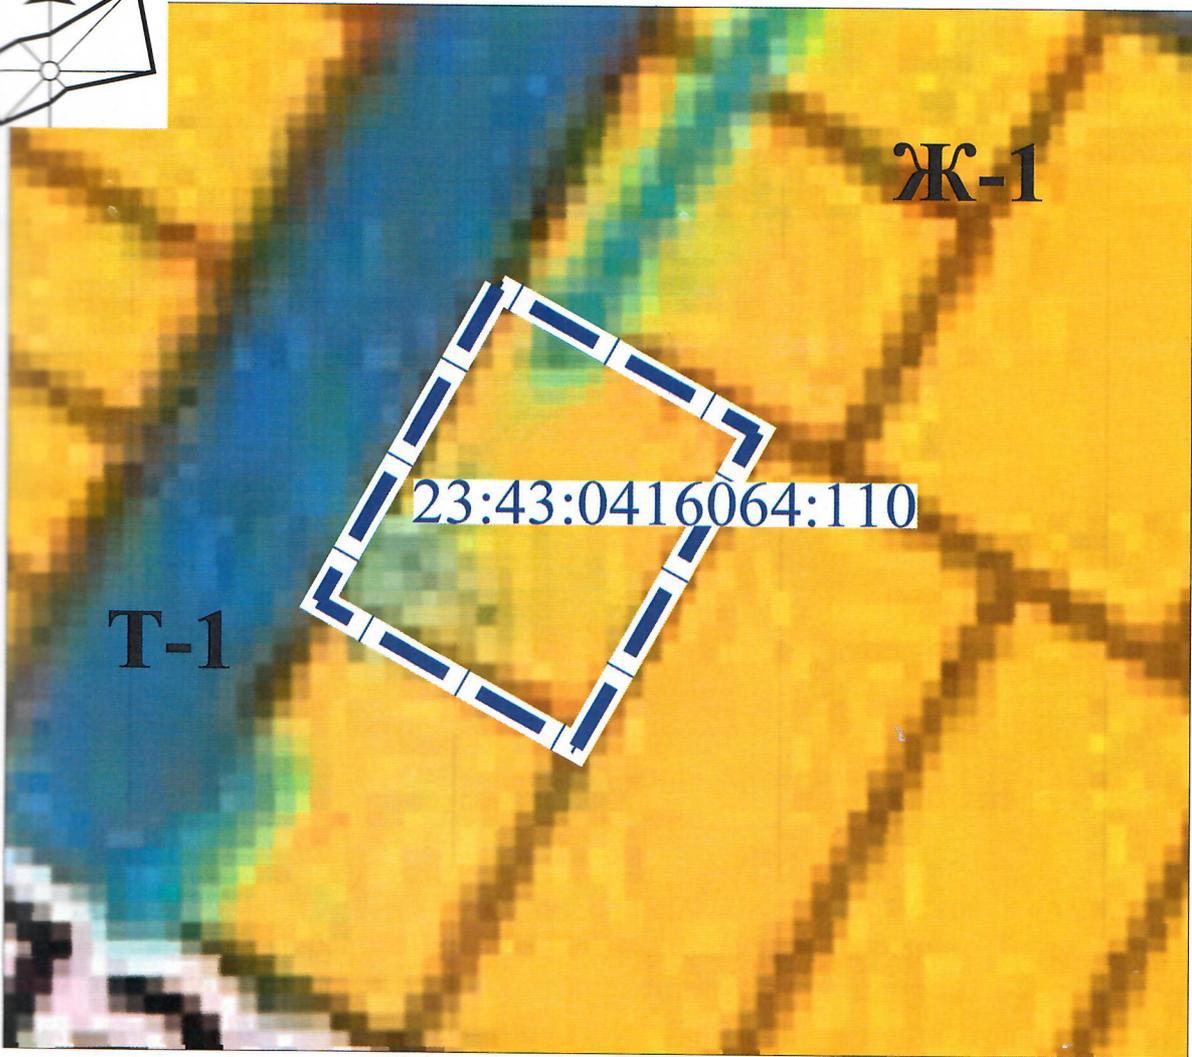

Условные обозначения

Границы

 граница земельного участка

Жилые зоны

 Ж-1 Зона застройки индивидуальными жилыми домами

Зоны транспортной инфраструктуры

 Т-1 Зона транспортной инфраструктуры

						19-МЗ/2021-3		
						Приложение 2		
Изм.	Кол.уч.	Лист	№ док.	Подпись	Дата			
ГАП		Сечь Д.Е.			08.21	стадия	лист	листов
Спец. 1-й кат.		Изюмская А.Е.			08.21			
Н.контр.		Сечь Д.Е.			08.21	МБУ "Институт Горкадастрпроект"		
Выкопировка из карты градостроительного зонирования территории муниципального образования город Краснодар								



Саморегулируемая организация Ассоциация
«ГИЛЬДИЯ ПРОЕКТНЫХ ОРГАНИЗАЦИЙ ЮЖНОГО ОКРУГА»
СРО-П-039-30102009

344082, Ростовская область, г. Ростов-на-Дону, пер. Халтуринский, дом № 85, оф. 2-ой этаж
Тел/факс 8 (863) 210-55-06, 210-55-07, 210-55-08; e-mail: sro-gpouo@mail.ru
ИНН 6164288445, КПП 616401001, ОГРН 1096100000380

ВЫПИСКА

ИЗ РЕЕСТРА ЧЛЕНОВ САМОРЕГУЛИРУЕМОЙ ОРГАНИЗАЦИИ

03.08.2021 г.

№ 445

Саморегулируемая организация Ассоциация
«Гильдия проектных организаций Южного округа»
СРО АСС «ГПО ЮО»

*Саморегулируемая организация, основанная на членстве лиц,
осуществляющих подготовку проектной документации*

344082, г. Ростов-на-Дону, пер. Халтуринский, д. 85, 2 эт.,

<http://www.sro-gpouo.ru/>

mailbox@sro-gpouo.ru; sro-gpouo@mail.ru

СРО-П-039-30102009

Выдана: МУНИЦИПАЛЬНОМУ БЮДЖЕТНОМУ УЧРЕЖДЕНИЮ «ИНСТИТУТ
ГОРКАДАСТРПРОЕКТ» МУНИЦИПАЛЬНОГО ОБРАЗОВАНИЯ ГОРОД КРАСНОДАР
(фамилия, имя, (в случае, если имеется) отчество заявителя - физического лица или
полное наименование заявителя - юридического лица)

Наименование	Сведения
1. Сведения о члене саморегулируемой организации:	
1.1. Полное и (в случае, если имеется) сокращенное наименование юридического лица	МУНИЦИПАЛЬНОЕ БЮДЖЕТНОЕ УЧРЕЖДЕНИЕ «ИНСТИТУТ ГОРКАДАСТРПРОЕКТ» МУНИЦИПАЛЬНОГО ОБРАЗОВАНИЯ ГОРОД КРАСНОДАР; МБУ «ИНСТИТУТ ГОРКАДАСТРПРОЕКТ»
1.2. Идентификационный номер налогоплательщика (ИНН)	2310200324
1.3. Основной государственный регистрационный номер (ОГРН)	1172375034842
1.4. Адрес места нахождения юридического лица	350000, Краснодарский край, г. Краснодар, ул. Красная, дом № 89/3

Исполнительный директор
СРО АСС «ГПО ЮО»



Продолжение на листе 2

Н.И. Доценко

2. Сведения о членстве юридического лица в саморегулируемой организации:		
2.1. Регистрационный номер члена в реестре членов саморегулируемой организации	рег. № 186	
2.2. Дата регистрации юридического лица в реестре членов саморегулируемой организации (число, месяц, год)	03.03.2010 г.	
2.3. Дата (число, месяц, год) и номер решения о приеме в члены саморегулируемой организации	Решение Коллегии СРО НП «ГПО ЮО» (Протокол от 03.03.2010 г. № 2)	
2.4. Дата вступления в силу решения о приеме в члены саморегулируемой организации (число, месяц, год)	03.03.2010 г.	
2.5. Дата прекращения членства в саморегулируемой организации (число, месяц, год)	---	
2.6. Основания прекращения членства в саморегулируемой организации	---	
3. Сведения о наличии у члена саморегулируемой организации права выполнения работ:		
3.1. Дата, с которой член саморегулируемой организации имеет право осуществлять подготовку проектной документации объектов капитального строительства по договору подряда на подготовку проектной документации:		
в отношении объектов капитального строительства (кроме особо опасных, технически сложных и уникальных объектов, объектов использования атомной энергии)	в отношении особо опасных, технически сложных и уникальных объектов капитального строительства (кроме объектов использования атомной энергии)	в отношении объектов использования атомной энергии
с 05.03.2010 г.	---	---

Продолжение на листе 3

Исполнительный директор
СРО АСС «ГПО ЮО»



Н.И. Доценко

3.2. Сведения об уровне ответственности члена саморегулируемой организации по обязательствам по договору подряда на подготовку проектной документации и стоимости работ по одному договору, в соответствии с которым указанным членом внесен взнос в **компенсационный фонд возмещения вреда:**

а) первый	---	не превышает 25 000 000 (двадцать пять миллионов) рублей
б) второй	V	не превышает 50 000 000 (пятьдесят миллионов) рублей
в) третий	---	не превышает 300 000 000 (триста миллионов) рублей
г) четвертый	---	составляет 300 000 000 (триста миллионов) рублей и более

3.3. Сведения об уровне ответственности члена саморегулируемой организации по обязательствам по договору подряда на выполнение инженерных изысканий, подготовку проектной документации, по договору строительного подряда, по договору подряда на осуществление сноса, заключенным с использованием конкурентных способов заключения договоров, и предельному размеру обязательств по таким договорам, в соответствии с которым указанным членом внесен взнос в **компенсационный фонд обеспечения договорных обязательств:**

а) первый	---	не превышает 25 000 000 (двадцать пять миллионов) рублей
б) второй	---	не превышает 50 000 000 (пятьдесят миллионов) рублей
в) третий	---	не превышает 300 000 000 (триста миллионов) рублей
г) четвертый	---	составляет 300 000 000 (триста миллионов) рублей и более

4. Сведения о приостановлении права осуществлять подготовку проектной документации:

4.1. Дата, с которой приостановлено право выполнения работ (число, месяц, год)	---
4.2. Срок, на который приостановлено право выполнения работ	---

Исполнительный директор
СРО АСС «ГПО ЮО»



Н.И. Доценко