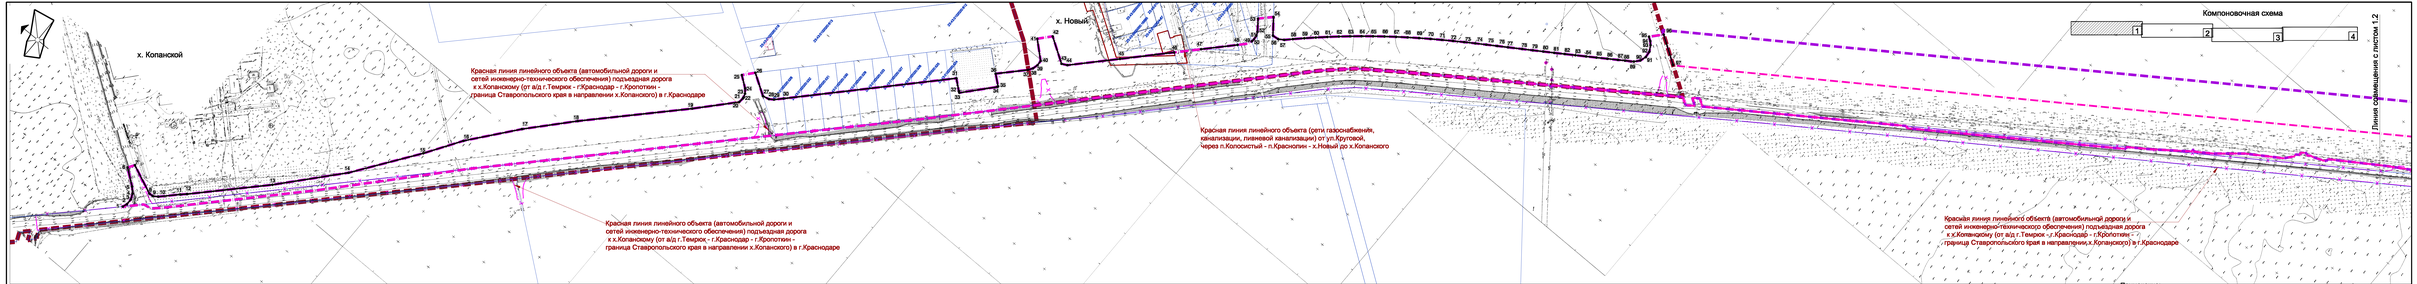

Примечание:
Перечень координат характерных точек устанавливаемой красной линии, условные обозначения и примечания см. Основная часть "Чертеж красных линий " Л 1.4

								МЗ-1510/2019-ДПТ/ЛО	
Изм.	Кол.уч.	Лист	№ док.	Подпись	Дата	Документация по планировке территории (проекта планировки территории и проекта межевания территории) для размещения линейного объекта (автомобильной дороги, сетей инженерно-технического обеспечения) подъездная дорога к х.Копанскому (от а/д г.Темрюк - г.Краснодар - г.Кропоткин - граница Ставропольского края в направлении х.Копанского) в г.Краснодаре			
ГИП		Очь Д.Е.			05.20				
						Материалы по обоснованию	стадия	лист	листов
Вед.спец.		Кидерка Т.А.			05.20		ДПТ	1.1	4
Н.контр.		Очь Д.Е.			05.20	Чертеж красных линий М 1:2000	ФБУ "Институт Горкадастрпроект"		