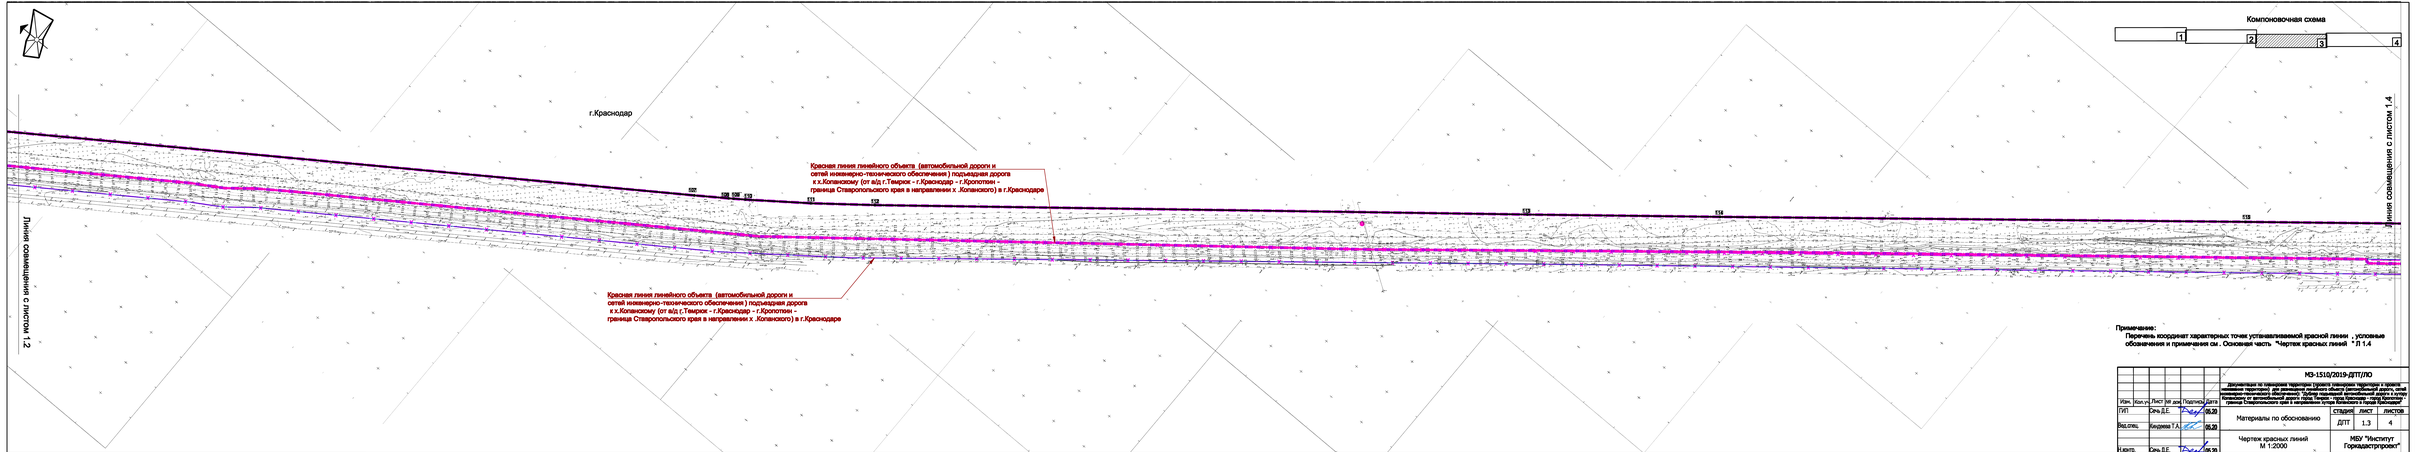

Примечание:
Перечень координат характерных точек устанавливаемой красной линии , условные обозначения и примечания см . Основная часть "Чертеж красных линий " Л 1.4

								МЗ-1510/2019-ДПТ/ПО	
Изм.	Кол.уч.	Лист	№ док.	Подпись	Дата			Документация по планировке территории (проект планировки территории и проект межевания территории) для размещения линейного объекта (автомобильной дороги, сетей инженерно-технического обеспечения) подъездная дорога к х.Копанскому (от а/д г.Темрюк - г.Краснодар - г.Кропоткин - граница Ставропольского края в направлении хутора Копанского в городе Краснодаре	
ГИП		Сень Д.Е.			05.20	Материалы по обоснованию		СТАДИЯ	ЛИСТ	ЛИСТОВ
Вед.спец.		Кидяева Т.А.			05.20			ДПТ	1.3	4
Н.контр.		Сень Д.Е.			05.20	Чертеж красных линий М 1:2000		МБУ "Институт Горкадастрпроект"		