


Линия совмещения с листом 10.1

Линия совмещения с листом 10.3

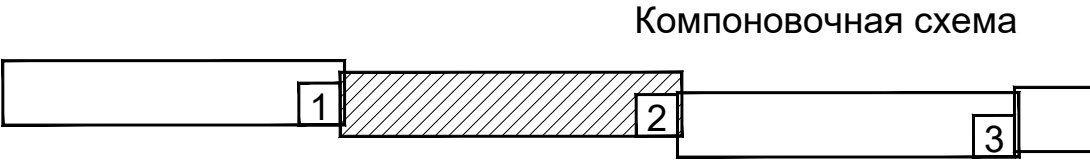

Примечание:
1. Условные обозначения и примечания см. Материалы по обоснованию "Чертеж обоснования проекта межевания территории" Л 10.4

						МЗ-1510/2019-ДПТ/ЛО			
						Документация по планировке территории (проекта планировки территории и проекта межевания территории) для размещения линейного объекта (автомобильной дороги, сетей инженерно-технического обеспечения): "Дублиер подъездной автомобильной дороги к хутору Колпанскому от автомобильной дороги город Темрюк - город Краснодар - город Кропоткин" - граница Ставропольского края в направлении хутора Колпанского в городе Краснодаре"			
Изм.	Кол.уч.	Лист	№ док.	Подпись	Дата	Материалы по обоснованию	стадия	лист	листов
ГПП	Сечь Д.Е.				05.20		ПМТ	10.2	4
Вед. спец.	Киндеева Т.А.				05.20	Чертеж обоснования проекта межевания территории М 1:2000	МБУ "Институт Горкадастрпроект"		
Н.контр.	Сечь Д.Е.				05.20				