


Компоновочная схема

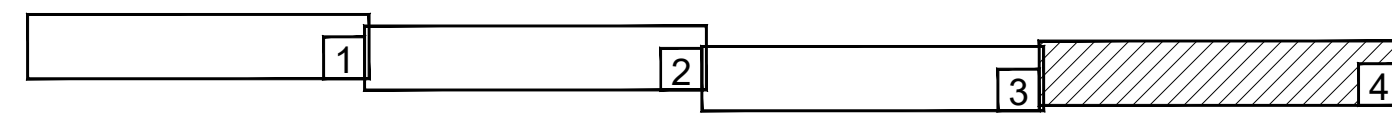

Примечания и условные обозначения см. лист 9.1

						MЗ-1510/2019-ДПТ/ЛО
						Документация по планировке территории (проекта планировки территории и проекта межевания территории) для размещения линейного объекта (автомобильной дороги, есть инженерно-техническое обеспечение) - "Дублер подъездной автомобильной дороги к м/дг Колпанскому от автомобильной дороги города Темпор - город Краснодар - город Кропоткин граница Ставропольского края в направлении хутора Колпанское в городе Краснодаре"
Изм.	Кол.у	Лист	№ док.	Подпись	Дата	
ГИП	Семь Д.Е.			05.20		Основная часть
Вед. спец.	Киндеева Т.А.			05.20		
						стадия лист листов
						ПМТ 9.4 4
Н. контр.	Семь Д.Е.			05.20		Чертеж межевания территории М 1:2000
						МБУ "Институт Горкадастрпроект"