

Россия
Муниципальное бюджетное учреждение
«Институт Горкадастрпроект»
муниципального образования город Краснодар
350000, г. Краснодар, ул. Красная, 89/3
ИНН 2310200324 КПП 230801001
ОГРН 1172375034842

ЗАКЛЮЧЕНИЕ

О возможности использования земельного участка в соответствии с запрашиваемым условно разрешенным видом использования, в том числе в части соблюдения требований технических регламентов, СНиПов, с учётом наличия зон с особыми условиями использования территории, и содержащее информацию о предполагаемом уровне (и иных характеристиках) негативного воздействия на окружающую среду.

207/2022-3

Краснодар 2022

Россия
Муниципальное бюджетное учреждение
«Институт Горкадастрпроект»
муниципального образования город Краснодар
350000, г. Краснодар, ул. Красная, 89/3
ИНН 2310200324 КПП 230801001
ОГРН 1172375034842

Заказчик: Осовик Игорь Николаевич

ЗАКЛЮЧЕНИЕ

о возможности использования земельного участка в соответствии с запрашиваемым условно разрешенным видом использования, в том числе в части соблюдения требований технических регламентов, СНиПов, с учётом наличия зон с особыми условиями использования территории, и содержащее информацию о предполагаемом уровне (и иных характеристиках) негативного воздействия на окружающую среду.

207/2022-3

Директор

ГАП



Д.С. Зайцев

Д.Е. Сечь

Краснодар 2022

аэродромов I класса и имеет форму прямоугольника, с размерами 60 км (длина) и 30 км (ширина).

Использование земельного участка в соответствии с испрашиваемым условно разрешенным видом использования «Осуществление религиозных обрядов» в границах приаэродромной территории и границах 3-ей, 4-ой, 5-ой, 6-ой подзон приаэродромной территории аэродрома Краснодар (Пашковский), в границах общей приаэродромной территории военного аэродрома Краснодар (Центральный) (до установления приаэродромной территории) - допускается, с соблюдением санитарных норм и требований технических регламентов.

Объекты культурного наследия не значатся, участок находится за границей исторического центра. Земельный участок не входит в границы исторического поселения федерального и регионального значения.

Получение возможности использования земельного участка в соответствии с условно разрешенным видом использования земельного участка «Осуществление религиозных обрядов» (код 3.7.1), для земельного участка с кадастровым номером 23:43:0439004:9, по адресу: г. Краснодар, Пашковский сельский округ, п. Знаменский, ул. Крайняя, 3, с учетом наличия зон с особыми условиями использования территории, не окажет негативного воздействия на окружающую среду, соответствует требованиям технических регламентов Федерального закона от 22.07.2008 г. № 123-ФЗ «Технического регламента о требованиях пожарной безопасности», Федерального закона от 30.12.2009 г. № 384-ФЗ «Технический регламент о безопасности зданий и сооружений».

2. Анализ градостроительной ситуации.

Рассматриваемый земельный участок с кадастровым номером 23:43:0439004:9, расположенный по адресу: г. Краснодар, Пашковский сельский округ, п. Знаменский, ул. Крайняя, 3, находится в восточной части города Краснодара.

						207/2022-3	Лист
Изм.	Кол.уч	Лист	№ док	Подпись	Дата		7



Условные обозначения

Границы

 граница земельного участка

Жилые зоны

 зона застройки индивидуальными жилыми домами



 зона застройки малоэтажными жилыми домами (до 4 этажей, включая мансардный)

 зона застройки среднеэтажными жилыми домами (от 5 до 8 этажей, включая мансардный)

Производственные зоны, зоны инженерной и транспортной инфраструктур

 зона транспортной инфраструктуры

						207/2022-3		
						Приложение 2		
Изм.	Кол.уч.	Лист	№ док.	Подпись	Дата			
ГАП		Сечь Д.Е.			03.22		стадия	лист
Спец. 1й кат.		Изыумская А.Е.			03.22		3	2
Н.контр.		Сечь Д.Е.			03.22	Выкопировка из схемы функционального зонирования генерального плана муниципального образования город Краснодар		МБУ "Институт Горкадастрпроект"

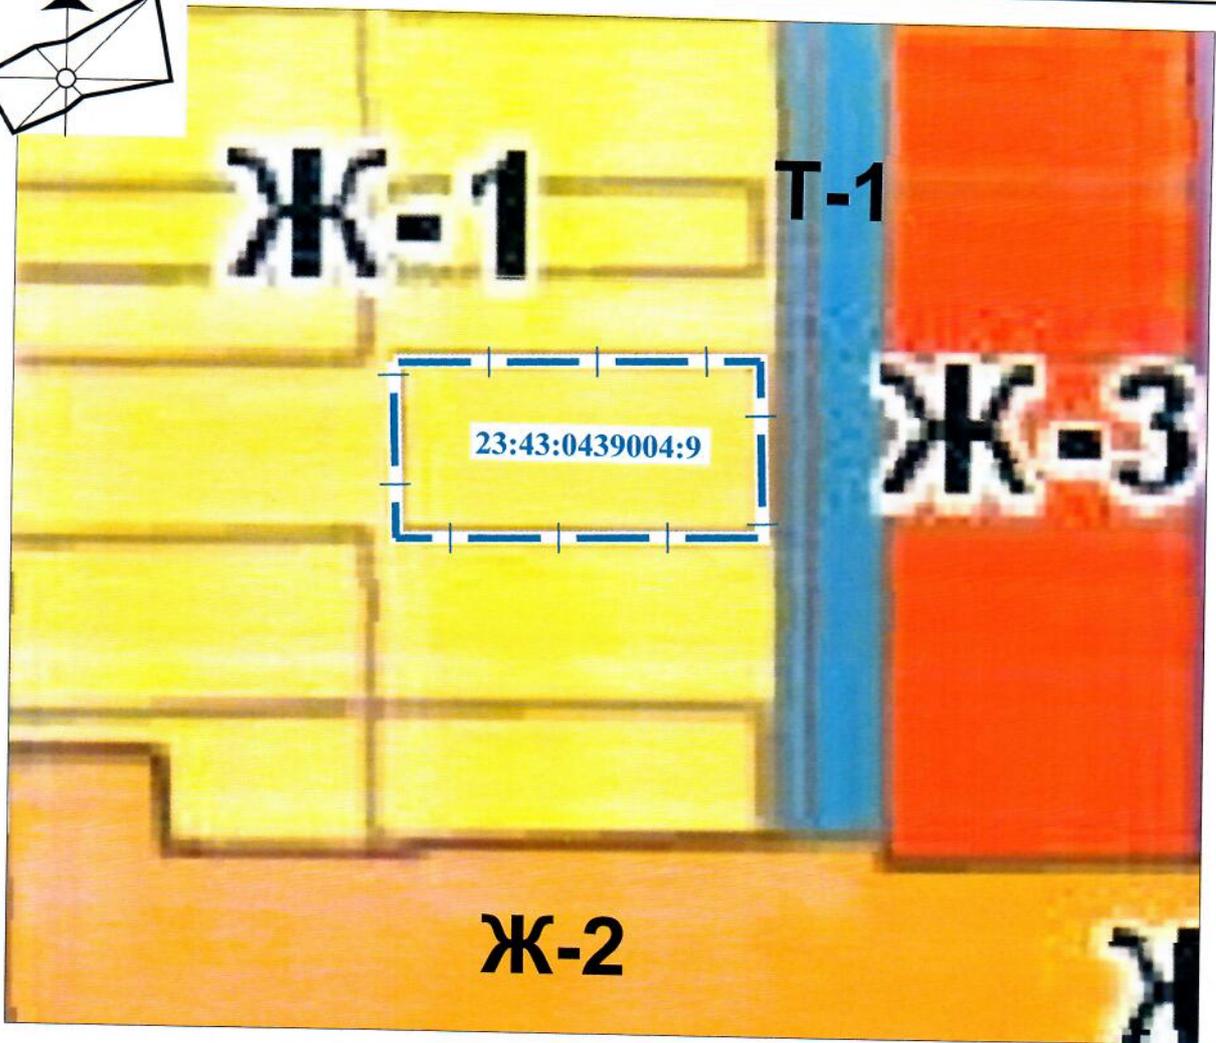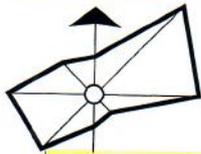


Условные обозначения

Границы

 граница земельного участка

Жилые зоны

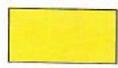
 Ж-1. Зона застройки индивидуальными жилыми домами

 Ж-2. Зона застройки малоэтажными жилыми домами

 Ж-3. Зона застройки среднеэтажными жилыми домами

Зоны транспортной инфраструктуры

 Т-1. Зона транспортной инфраструктуры

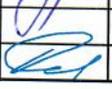						207/2022-3		
						Приложение 3		
Изм.	Кол.уч.	Лист	№ док.	Подпись	Дата			
ГАП		Сечь Д.Е.			03.22	стадия	лист	
Спец. 1й кат.		Изыумская А.Е.			03.22	3	3	
Н.контр.		Сечь Д.Е.			03.22	Выкопировка из карты градостроительного зонирования территории муниципального образования город Краснодар		МБУ "Институт Горкадастрпроект"



ДЕПАРТАМЕНТ АРХИТЕКТУРЫ
И ГРАДОСТРОИТЕЛЬСТВА
АДМИНИСТРАЦИИ
МУНИЦИПАЛЬНОГО ОБРАЗОВАНИЯ
ГОРОД КРАСНОДАР

Коммунаров ул., д. 173, г. Краснодар, 350015
Тел. (861) 298-01-20, e-mail: str@krd.ru
ИНН 2310095359 КПП 231001001
ОГРН 1042305701954

07.12.2021

№

29/32632-1

На № 29/32632-1 от 19.11.2021

О предоставлении сведений

Уважаемый Станислав Петрович!

Департаментом архитектуры и градостроительства администрации муниципального образования город Краснодар рассмотрено Ваше обращение по вопросу предоставления сведений государственной информационной системы обеспечения градостроительной деятельности (далее – ГИСОГД), на земельный участок с кадастровым номером 23:43:0439004:9, расположенный по адресу: Пашковский сельский округ, п. Знаменский, ул. Крайняя, 3.

По результатам рассмотрения обращения, сообщаем, что в соответствии с правилами землепользования и застройки на территории муниципального образования город Краснодар земельный участок расположен в зоне Ж-1. Зона застройки индивидуальными жилыми домами, и направляем Вам запрашиваемые сведения ГИСОГД, по состоянию на 03.12.2021.

Приложение: на 2 л. в 1 экз.

Заместитель директора департамента

М.А.Дементеева

А.А.Кравченко
2980743

18926

Бузмакову С.П.
Веселая ул, 310,
г. Краснодар, 350055
Sb1807@mail.ru

**СВЕДЕНИЯ, ДОКУМЕНТЫ И МАТЕРИАЛЫ
государственной информационной системы
обеспечения градостроительной деятельности**

по запросу на земельный участок с кадастровым номером 23:43:0439004:9, расположенном по адресу: Пашковский сельский округ, п. Знаменский, ул. Крайняя, 3, по состоянию на 03.12.2021.

1. Сведения ГИСОГД – приложение №1.

Приложение: на 1 л. в 1 экз.

Сведения государственной информационной системы обеспечения градостроительной деятельности носят информационный характер, обеспечивают органы государственной власти, органы местного самоуправления, физических и юридических лиц достоверными сведениями, необходимыми для осуществления градостроительной деятельности.

А.А.Кравченко
К.Е.Соколян
2980743

V раздел ГИСОГД – градостроительное зонирование

Участок расположен в границах территориальной зоны:
Ж-1. Зона застройки индивидуальными жилыми домами.

Основание: решение городской Думы Краснодара от 30.01.2007 № 19 п. 6 (в редакции решения городской Думы Краснодара от 22.07.2021 № 17 п.19).

Сведения государственной информационной системы обеспечения градостроительной деятельности муниципального образования город Краснодар носят информационный характер, обеспечивают органы государственной власти, органы местного самоуправления, физических и юридических лиц достоверными сведениями, необходимыми для осуществления градостроительной деятельности.

А.А.Кравченко
К.Е.Соколян
2980743



**ДЕПАРТАМЕНТ АРХИТЕКТУРЫ
И ГРАДОСТРОИТЕЛЬСТВА
АДМИНИСТРАЦИИ
МУНИЦИПАЛЬНОГО ОБРАЗОВАНИЯ
ГОРОД КРАСНОДАР**

Коммунаров ул., д. 173, г. Краснодар, 350015
Тел. (861) 298-01-20, e-mail: str@krd.ru
ИНН 2310095359 КПП 231001001
ОГРН 1042305701954

Бузмакову С.П.
Веселая ул., 310,
г. Краснодар, 350050
sb1807@mail.ru

17.02.2022

№ 29/3130-1

На № 29/3130-1 от 09.02.2022

О предоставлении сведений

Уважаемый Станислав Петрович!

Департаментом архитектуры и градостроительства администрации муниципального образования город Краснодар рассмотрено Ваше обращение по вопросу предоставления сведений государственной информационной системы обеспечения градостроительной деятельности (далее – ГИСОГД), на земельный участок с кадастровым номером 23:43:0439004:9, расположенном по адресу: Пашковский сельский округ, п. Знаменский, ул. Крайняя, 3.

По результатам рассмотрения обращения направляем Вам запрашиваемые сведения ГИСОГД, по состоянию на 16.02.2022.

Приложение: на 5 л. в 1 экз.

Заместитель директора департамента

М.А.Дементеева

А.А.Кравченко
2980756

**СВЕДЕНИЯ, ДОКУМЕНТЫ И МАТЕРИАЛЫ
государственной информационной системы
обеспечения градостроительной деятельности**

по запросу на земельный участок с кадастровым номером 23:43:0439004:9,
расположенном по адресу: Пашковский сельский округ, п. Знаменский, ул. Крайняя, 3, по
состоянию на 16.02.2022.

Сведения ГИСОГД –приложение №1.

Приложение: на 4 л. в 1 экз.

Сведения государственной информационной системы обеспечения градостроительной деятельности носят информационный характер, обеспечивают органы государственной власти, органы местного самоуправления, физических и юридических лиц достоверными сведениями, необходимыми для осуществления градостроительной деятельности.

А.А.Кравченко
Е.И.Соломахина
2980756

X раздел ГИСОГД - зоны с особыми условиями использования территории

Приаэродромные территории

наименование зоны	ограничения	ограничения (доп.1)	документ-основание	№ документа-основания	дата документа-основания	дополнительные документы	дополнительные документы (доп.)
подзона N 3 приаэродромной территории аэродрома Краснодар (Пашковский) часть 35 секторы 18, 24 часть 1, 41, 73 часть 1)	Ограничения использования объектов недвижимости и осуществления деятельности: 1) Ограничения определяются в зависимости от местоположения объекта; 2) Высота объектов не должна превышать максимальную абсолютную отметку верха в диапазоне	H=105.00-110.00 м в Балтийской системе высот 1977 года; 3) Ограничения распространяются на новые и реконструируемые объекты/сооружения.	приказ министерства транспорта Российской Федерации Федерального агентства воздушного транспорта (РОСАВИАЦИЯ)	50-П	29.01.2021	письма министерства транспорта Российской Федерации (МИНТРАНС РОССИИ) Федеральное агентство воздушного транспорта (РОСАВИАЦИЯ) от 09.02.2021 N Иسخ-4014/04 (от 25.02.2021 вх.6369), от 31.03.2021 N Иسخ-11334/04, от 07.06.2021 N Иسخ-20352/04,	от 28.07.2021 N Иسخ-27029/04; письма АО "Международный аэропорт "Краснодар" от 09.07.2021 N 21/194, от 22.07.2021 N 21/1958
подзона N 4 приаэродромной территории аэродрома Краснодар (Пашковский) часть 28	Ограничения: 1) Ограничения определяются в зависимости от местополож.объекта; 2) Высота объектов не должна превышать макс.абсол	работающих в диапазоне частот 0,03МГц-300МГц, 329МГц-335МГц, 740-1215МГц, 2700МГц-2900МГц, 26500МГц-40000МГц; 4) СМ.	приказ министерства транспорта Российской Федерации Федерального агентства воздушного	50-П	29.01.2021	письма министерства транспорта Российской Федерации (МИНТРАНС РОССИИ) Федеральное агентство	от 28.07.2021 N Иسخ-27029/04; письма АО "Международный аэропорт "Краснодар" от 09.07.2021 N 21/194, от

(секторы 13 часть 1, 19, 40)	юг.отметку верха в диапазоне Н=55.00 м-60.00 м в Балтийской системе высот 1977 г; 3)Запрещается размещ.радиоперед аощ.средств (объектов),	ОГРАНИЧЕНИЕ В РЕШЕНИИ	транспорта (РОСАВИАЦИЯ)		воздушного транспорта (РОСАВИАЦИЯ) от 09.02.2021 N Исх-4014/04 (от 25.02.2021 вх.6369), от 31.03.2021 N Исх-11334/04, от 07.06.2021 N Исх-20352/04,	22.07.2021 N 21/1958
подзона N 6 приаэродромной территории аэродрома Краснодар (Пашковский) часть 1	Ограничения: 1) Запрещается размещать объекты, способствующие привлечению и массовому скоплению птиц: звероходческие фермы, скотобойни; подсобные хозяйства (свинарники, коровники, птицефермы, зверо фермы,рыбные пруды); места концентрированных выбросов	пищевых отходов,свалки пищевых отходов; новые водоемы, реки, болота; мусоросжигательные и мусороперерабатывающие заводы, объекты сортировки мусора; 2) СМ. ПОЛНЫЕ ОГРАНИЧЕНИЯ В РЕШЕНИИ.	приказ министерства транспорта Российской Федерации Федеральное агентство воздушного транспорта (РОСАВИАЦИЯ)	29.01.2021	письма министерства транспорта Российской Федерации (МИНТРАНС РОССИИ) Федеральное агентство воздушного транспорта (РОСАВИАЦИЯ) от 09.02.2021 N Исх-4014/04 (от 25.02.2021 вх.6369), от 31.03.2021 N Исх-11334/04, от 07.06.2021 N Исх-20352/04,	от 28.07.2021 N Исх-27029/04; письма АО "Международный аэропорт "Краснодар" от 09.07.2021 N 21/194, от 22.07.2021 N 21/1958
подзона N 5 приаэродромной территории аэродрома	Ограничения: 1) Запрещается размещать производств.объект	Балтийской системе высот 1977 года и абсолютные максимальные	приказ министерства транспорта Российской Федерации	29.01.2021	письма министерства транспорта Российской Федерации	от 28.07.2021 N Исх-27029/04; письма АО "Международный

Краснодар (Пашковский) часть 1	ы, определенные ФЗ от 21.07.1997 №116-ФЗ; 2) Высота объекта и радиусы зон поражения при возникновении аварии на опасном произв. объекте не должны превышать абсолютную максим. отметку верха 186.00 м в	отметки верха, установленные в границах подзоны №3; 3) Ограничения распространяются на строящиеся (проектируемые) и реконструируемые опасные производств. объекты ; 4) СМ. ПОЛНЫЕ ОГРАНИЧ. В РЕШЕНИИ.	Федерации Федеральное агентство воздушного транспорта (РОСАВИАЦИЯ)	19 п. 6	30.01.2007	(МИНТРАНС РОССИИ) Федеральное агентство воздушного транспорта (РОСАВИАЦИЯ) от 09.02.2021 N Иسخ-4014/04 (от 25.02.2021 вх.6369), от 31.03.2021 N Иسخ-11334/04, от 07.06.2021 N Иسخ-20352/04,	аэропорт "Краснодар" от 09.07.2021 N 21/194, от 22.07.2021 N 21/1958
общая приаэродромная территория военного Аэродрома Краснодар (Центральный) (до установления приаэродромной территории)	—	о необходимых согласованиях смотри статью 37 решения городской Думы Краснодара от 22.07.2021 N 17 п. 19 "О внесении изменений в решение городской Думы Краснодара от 30.01.2007 N 19 п. 6"	Решение городской Думы Краснодара седьмого созыва XVII заседание Думы от 22.07.2021 N 17 п. 19 "О внесении изменения в решение городской Думы Краснодара "Об утверждении Правил землепользования и застройки на территории МО город Краснодар"	19 п. 6	30.01.2007	приказ Министерства обороны от 02.11.2006 N 455 "Об утверждении федеральных авиационных правил "Нормы годности к эксплуатации аэродромов государственной авиации"	—

Ограничения использования объектов недвижимости и осуществления деятельности в границах пятой подзоны: 1) Запрещается размещать производственные объекты, определенные ФЗ «О промышленной безопасности опасных производственных объектов» от 21.07.1997 № 116-ФЗ, функционирование которых может повлиять на безопасность полетов воздушных судов; 2) Высота объекта и радиусы

зон поражения при возникновении аварии на опасном производственном объекте не должны превышать абсолютную максимальную отметку верха 186.00 м в Балтийской системе высот 1977 года и абсолютные максимальные отметки верха, установленные в границах подзоны №3; 3) Ограничения распространяются на строящиеся (проектируемые) и реконструируемые опасные производственные объекты; 4) Ограничения не распространяются на уже существующие опасные производственные объекты, построенные и размещенные в соответствии с нормами действующего законодательства на дату ввода в эксплуатацию ранее размещенных опасных производственных объектов при условии не нарушения безопасности полетов (наличии декларации промышленной безопасности).

Зоны поражения от опасных производственных объектов в случаях происшествий техногенного характера не должны пересекать поверхность ограничения препятствий, устанавливаемые для аэродрома (подзона №3).

Ограничения использования объектов недвижимости и осуществления деятельности в границах шестой подзоны: 1) Запрещается размещать объекты, способствующие привлечению и массовому скоплению птиц: звероводческие фермы, скотобойни; подсобные хозяйства (свинарники, коровники, птицефермы, зверофермы, рыбные пруды); места концентрированных выбросов пищевых отходов, свалки пищевых отходов; новые водоемы, реки, болота; мусороперерабатывающие заводы, объекты сортировки мусора; 2) Запрещается осуществлять деятельность, способствующую привлечению и массовому скоплению птиц: вспашка и перепашивание сельскохозяйственных полей с зерновыми культурами в дневное время; допущение произрастания высокой береговой и прибрежной растительности; выпас скота.

При наличии в границах 6-ой подзоны приаэродромной территории запрещенной территории объектов и осуществление запрещенной деятельности, собственникам таких объектов необходимо проводить мероприятия по орнитологическому обеспечению полетов, которые направлены на устранение условий, способствующих привлечению и массовому скоплению птиц.

«Для частей 4 подзоны имеющих ограничения 4) СМ. ОГРАНИЧЕНИЕ В РЕШЕНИИ.»

4) Размещение любых объектов/сооружений, превышающих разрешенную максимальную высоту строения, допускается при наличии одобрения Кубанского центра ОВД филиала «Аэронавигация Юга» ФГУП «Госкорпорация по ОрВД» по предоставлению застройщиком заключения об отсутствии влияния планируемого к размещению объекта/сооружения на безопасность полетов и работу средств радиотехнического обеспечения полетов и авиационной электросвязи, выдаваемого научной организацией гражданской авиации.

Обращаем Ваше внимание!

Если, установленные в Решении Федерального агентства воздушного транспорта об установлении приаэродромной территории аэродрома Краснодар (Пашковский), ограничения относятся к одному и тому же параметру (требованию), применению подлежат более строгие ограничения.

Сведения государственной информационной системы обеспечения градостроительной деятельности носят информационный характер, обеспечивают органы государственной власти, органы местного самоуправления, физических и юридических лиц достоверными сведениями, необходимыми для осуществления градостроительной деятельности.

Е.И.Соломахина
2980756

Филиал Федерального государственного бюджетного учреждения "Федеральная кадастровая палата Федеральной государственной регистрации, кадастра и картографии" по Краснодарскому краю
полное наименование органа регистрации прав

Выписка из Единого государственного реестра недвижимости об объекте недвижимости

Сведения о характеристиках объекта недвижимости

На основании запроса от 10.09.2021, поступившего на рассмотрение 10.09.2021, сообщаем, что согласно записям Единого государственного реестра недвижимости:

Земельный участок		Всего листов выписки: 7	
вид объекта недвижимости			
Лист № 1 раздела 1	Всего листов раздела 1: 2	Всего разделов: 5	Всего листов выписки: 7
10.09.2021г. № КУВИ-002/2021-120694077			
Кадастровый номер:	23:43:0439004:9		
Номер кадастрового квартала:	23:43:0439004		
Дата присвоения кадастрового номера:	17.09.2004		
Ранее присвоенный государственный учетный номер:	Условный номер 23:00/01:10:2789:04:А1		
Адрес:	Российская Федерация, Краснодарский край, муниципальное образование город Краснодар, Пашковский сельский округ, п. Знаменский, ул. Крайняя, 3		
Площадь:	1208 +/- 14.1		
Кадастровая стоимость, руб.:	2294861.76		
Кадастровые номера расположенных в пределах земельного участка объектов недвижимости:	23:43:0439004:43		
Кадастровые номера объектов недвижимости, из которых образован объект недвижимости:	данные отсутствуют		
Кадастровые номера образованных объектов недвижимости:	данные отсутствуют		
Категория земель:	Земли населенных пунктов		
Виды разрешенного использования:	Под индивидуальное жилищное строительство		
Сведения о кадастровом инженере:	данные отсутствуют		
Сведения о лесах, водных объектах и об иных природных объектах, расположенных в пределах земельного участка:	данные отсутствуют		
Сведения о том, что земельный участок полностью расположен в границах зоны с особыми условиями использования территории, территории объекта культурного наследия, публичного сервитута:	данные отсутствуют		
Сведения о том, что земельный участок расположен в границах особой экономической зоны, территории опережающего социально-экономического развития, зоны территориального развития в Российской Федерации, игорной зоны:	данные отсутствуют		

полное наименование должности		ДОКУМЕНТ ПОДПИСАН	
		ЭЛЕКТРОННОЙ ПОДПИСЬЮ	
		СВЕДЕНИЯ О СЕРТИФИКАТЕ ЭП	
		М.П.	
		Сертификат: 907675713574М.П.1571381783445926050	
		Владелец: Распростр	
		Действителен: с 23.03.2021 по 23.06.2022	
		инициалы, фамилия	

Земельный участок		
вид объекта недвижимости		
Лист № 2 раздела 1	Всего листов раздела 1 : 2	Всего разделов: 5
10.09.2021г. № КУВИ-002/2021-120694077		Всего листов выписки: 7
Кадастровый номер: 23:43:0439004:9		
Сведения о том, что земельный участок расположен в границах особо охраняемой природной территории, охотничьих угодий, лесничеств:	данные отсутствуют	
Сведения о результатах проведения государственного земельного надзора:	данные отсутствуют	
Сведения о расположении земельного участка в границах территории, в отношении которой утвержден проект межевания территории:	данные отсутствуют	
Условный номер земельного участка:	данные отсутствуют	
Сведения о принятии акта и (или) заключении договора, предусматривающих предоставление в соответствии с земельным законодательством исполнительным органом государственной власти или органом местного самоуправления, находящегося в государственной или муниципальной собственности земельного участка для строительства наемного дома социального использования или наемного дома коммерческого использования:	данные отсутствуют	
Сведения о том, что земельный участок или земельные участки образованы на основании решения об изъятии земельного участка и (или) расположенного на нем объекта недвижимости для государственных или муниципальных нужд:	данные отсутствуют	
Сведения о том, что земельный участок образован из земель или земельного участка, государственная собственность на которые не разграничена:	данные отсутствуют	
Сведения о наличии земельного спора о местоположении границ земельных участков:	данные отсутствуют	
Статус записи об объекте недвижимости:	Сведения об объекте недвижимости имеют статус "актуальные, ранее учтенные"	
Особые отметки:	Сведения, необходимые для заполнения раздела: 4 - Сведения о частях земельного участка, отсутствуют.	
Получатель выписки:	Бузмакова Татьяна Владимировна	

ПОЛНОЕ НАИМЕНОВАНИЕ ДОЛЖНОСТИ		ДОКУМЕНТ ПОДПИСАН
		ЭЛЕКТРОННОЙ ПОДПИСЬЮ
		СВЕДЕНИЯ О СЕРТИФИКАТЕ ЭП
		Сертификат: 907675713574М884515711381783445920050 Выдатель: Рострестр Действителен: с 23.03.2021 по 23.06.2022
		инициалы, фамилия

Выписка из Единого государственного реестра недвижимости об объекте недвижимости
Сведения о зарегистрированных правах

Земельный участок			
вид объекта недвижимости			
Лист № 1 раздела 2	Всего листов раздела 2: 2	Всего разделов: 5	Всего листов выписки: 7
10.09.2021г. № КУВИ-002/2021-120694077			
Кадастровый номер: 23:43:0439004:9			

1	Правообладатель (правообладатели):	1.1	Местная православная религиозная организация Приход храма Пресвятой Богородицы "Неупиваемая чаша", ИНН: 2312121212
2	Вид, номер, дата и время государственной регистрации права:	2.1	Собственность 23-23-01/095/2006-432 06.05.2006 00:00:00
3	Сведения об осуществлении государственной регистрации сделки, права без необходимого в силу закона согласия третьего лица, органа:	3.1	данные отсутствуют
4	Ограничение прав и обременение объекта недвижимости:		не зарегистрировано
5	Договоры участия в долевом строительстве:		не зарегистрировано
6	Заявленные в судебном порядке права требования:		данные отсутствуют
7	Сведения о возращении в отношении зарегистрированного права:		данные отсутствуют
8	Сведения о наличии решения об изъятии объекта недвижимости для государственных и муниципальных нужд:		данные отсутствуют
9	Сведения о невозможности государственной регистрации без личного участия правообладателя или его законного представителя:		данные отсутствуют
10	Правопритязания и сведения о наличии поступивших, но не рассмотренных заявлений о проведении государственной регистрации права (перехода, прекращения права), ограничения права или обременения объекта недвижимости, сделки в отношении объекта недвижимости:		отсутствуют

ПОЛНОЕ НАИМЕНОВАНИЕ ДОЛЖНОСТИ	ДОКУМЕНТ ПОДПИСАН
	ЭЛЕКТРОННОЙ ПОДПИСЬЮ
	СВЕДЕНИЯ О СЕРТИФИКАТЕ ЭП
	Сертификат: 987675713574М883515711381783445926050 Выдатель: Рострестр Действителен с 23.03.2021 по 23.06.2022

инициалы, фамилия


Земельный участок		
вид объекта недвижимости		
Лист № 2 раздела 2	Всего листов раздела 2: 2	Всего разделов: 5
10.09.2021г. № КУВИ-002/2021-120694077		Всего листов выписки: 7
Кадастровый номер: 23:43:0439004:9		
11	Сведения о невозможности государственной регистрации перехода, прекращения, ограничения права на земельный участок из земель сельскохозяйственного назначения:	данные отсутствуют

полное наименование должности	ДОКУМЕНТ ПОДПИСАН ЭЛЕКТРОННОЙ ПОДПИСЬЮ	инициалы, фамилия
	СВЕДЕНИЯ О СЕРТИФИКАТЕ ЭП	
	Сертификат: 9076757135744803515711381783445926050 Владелец: Росреестр Действителен: с 23.03.2021 по 23.06.2022	

Выписка из Единого государственного реестра недвижимости об объекте недвижимости
Описание местоположения земельного участка

Земельный участок		
вид объекта недвижимости		
Лист № 1 раздела 3	Всего листов раздела 3: 1	Всего разделов: 5
Всего листов выписки: 7		
10.09.2021 г. № КУВИ-002/2021-120694077		
Кадастровый номер: 23:43:0439004:9		

План (чертеж, схема) земельного участка

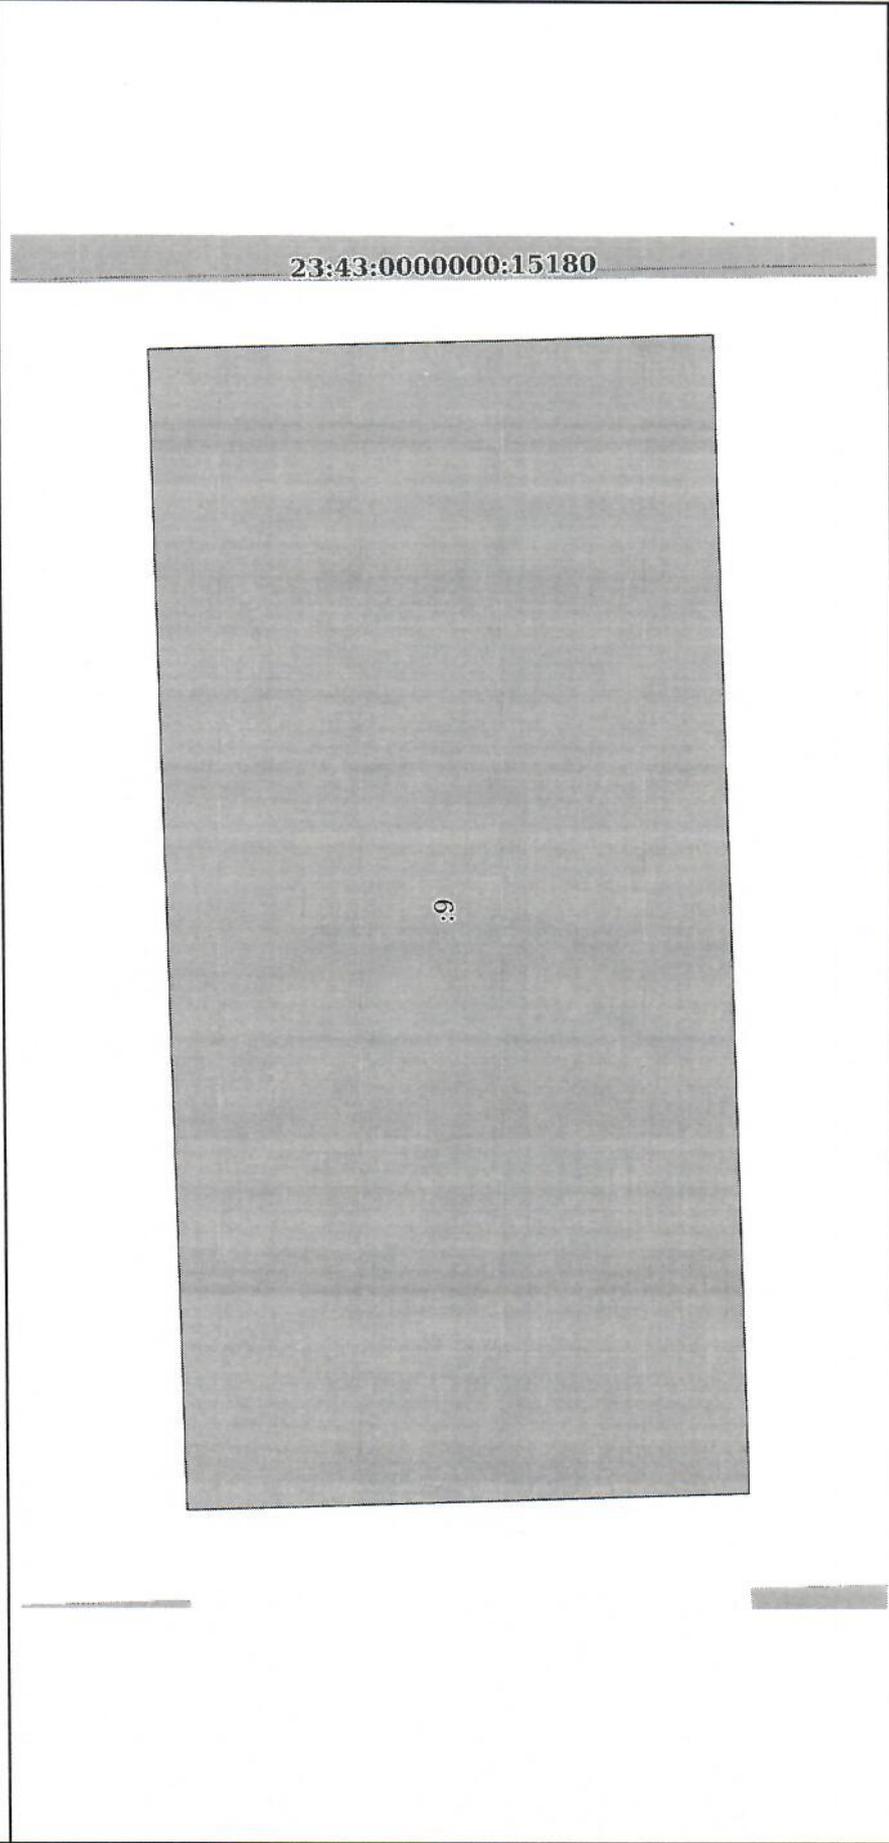

Масштаб 1:300	Условные обозначения:	Документ подписан ЭЛЕКТРОННОЙ ПОДПИСЬЮ
полное наименование должности		СВЕДЕНИЯ О СЕРТИФИКАТЕ ЭП
		инициалы, фамилия

Сертификат: 997675713574863515711381783445926050
Владелец: Регрестр
Действителен: с 23.03.2021 по 23.06.2022

Выписка из Единого государственного реестра недвижимости об объекте недвижимости
 Описание местоположения земельного участка

Земельный участок			
вид объекта недвижимости			
Лист № 1	раздела 3.1	Всего листов раздела 3.1: 1	Всего разделов: 5
10.09.2021 г. № КУВИ-002/2021-120694077		Всего листов выписки: 7	
Кадастровый номер: 23:43:0439004:9			

Описание местоположения границ земельного участка					Сведения об адресах правообладателей смежных земельных участков	
№ п/п	Номер точки		Горизонтальное проложение, м	Описание закрепления на местности		Кадастровые номера смежных участков
	начальная	конечная				
1	2	3	5	6	7	8
1	1.1.1	1.1.2	88°32.3'	данные отсутствуют	данные отсутствуют	данные отсутствуют
2	1.1.2	1.1.3	178°26.0'	данные отсутствуют	данные отсутствуют	данные отсутствуют
3	1.1.3	1.1.4	268°41.1'	данные отсутствуют	данные отсутствуют	данные отсутствуют
4	1.1.4	1.1.1	358°16.9'	данные отсутствуют	данные отсутствуют	данные отсутствуют

ПОЛНОЕ НАИМЕНОВАНИЕ ДОЛЖНОСТИ		ДОКУМЕНТ ПОДПИСАН	
		ЭЛЕКТРОННОЙ ПОДПИСЬЮ	
		СВЕДЕНИЯ О СЕРТИФИКАТЕ ЭП	
		Сертификат: 9976757135744035515711381793445926050 Владелец: Росреестр Действителен: с 23.03.2021 по 23.06.2022	
		инициалы, фамилия	

Выписка из Единого государственного реестра недвижимости об объекте недвижимости
 Описание местоположения земельного участка

Земельный участок		
вид объекта недвижимости		
Лист № 1 раздела 3.2	Всего листов раздела 3.2: 1	Всего разделов: 5
10.09.2021г. № КУВИ-002/2021-120694077		Всего листов выписки: 7
Кадастровый номер: 23:43:0439004:9		

Сведения о характерных точках границы земельного участка			
Система координат МСК 23, зона I			
Номер точки	Координаты, м		Средняя квадратичная погрешность определения координат характерных точек границ земельного участка, м
	X	Y	
1	2	3	5
1	481072.72	1391108.95	0.1
2	481074	1391159.11	0.1
3	481049.86	1391159.77	0.1
4	481048.71	1391109.67	0.1
1	481072.72	1391108.95	0.1

полное наименование должности	ДОКУМЕНТ ПОДПИСАН
	ЭЛЕКТРОННОЙ ПОДПИСЬЮ
	СВЕДЕНИЯ О СЕРТИФИКАТЕ ЭП
	Сертификат: 99767571357488515711381783445926950 Владелец: Росреестр Действителен: с 23.03.2021 по 23.06.2022

инициалы, фамилия



Саморегулируемая организация Ассоциация
«ГИЛЬДИЯ ПРОЕКТНЫХ ОРГАНИЗАЦИЙ ЮЖНОГО ОКРУГА»
СРО-П-039-30102009

344082, Ростовская область, г. Ростов-на-Дону, пер. Халтуринский, дом № 85, оф. 2-ой этаж
Тел/факс 8 (863) 210-55-06, 210-55-07, 210-55-08; e-mail: sro-gpouo@mail.ru
ИНН 6164288445, КПП 616401001, ОГРН 1096100000380

ВЫПИСКА

ИЗ РЕЕСТРА ЧЛЕНОВ САМОРЕГУЛИРУЕМОЙ ОРГАНИЗАЦИИ

09.03.2022 г.

№ 131

Саморегулируемая организация Ассоциация
«Гильдия проектных организаций Южного округа»
СРО АСС «ГПО ЮО»

*Саморегулируемая организация, основанная на членстве лиц,
осуществляющих подготовку проектной документации*

344082, г. Ростов-на-Дону, пер. Халтуринский, д. 85, 2 эт.,

<http://www.sro-gpouo.ru/>

mailbox@sro-gpouo.ru; sro-gpouo@mail.ru

СРО-П-039-30102009

Выдана: МУНИЦИПАЛЬНОМУ БЮДЖЕТНОМУ УЧРЕЖДЕНИЮ «ИНСТИТУТ
ГОРКАДАСТРПРОЕКТ» МУНИЦИПАЛЬНОГО ОБРАЗОВАНИЯ ГОРОД КРАСНОДАР

(фамилия, имя, (в случае, если имеется) отчество заявителя - физического лица или
полное наименование заявителя - юридического лица)

Наименование	Сведения
1. Сведения о члене саморегулируемой организации:	
1.1. Полное и (в случае, если имеется) сокращенное наименование юридического лица	МУНИЦИПАЛЬНОЕ БЮДЖЕТНОЕ УЧРЕЖДЕНИЕ «ИНСТИТУТ ГОРКАДАСТРПРОЕКТ» МУНИЦИПАЛЬНОГО ОБРАЗОВАНИЯ ГОРОД КРАСНОДАР; МБУ «ИНСТИТУТ ГОРКАДАСТРПРОЕКТ»
1.2. Идентификационный номер налогоплательщика (ИНН)	2310200324
1.3. Основной государственный регистрационный номер (ОГРН)	1172375034842
1.4. Адрес места нахождения юридического лица	350000, Краснодарский край, г. Краснодар, ул. Красная, дом № 89/3

Продолжение на листе 2

Исполнительный директор
СРО АСС «ГПО ЮО»



Н.И. Доценко

2. Сведения о членстве юридического лица в саморегулируемой организации:		
2.1. Регистрационный номер члена в реестре членов саморегулируемой организации	рег. № 186	
2.2. Дата регистрации юридического лица в реестре членов саморегулируемой организации (число, месяц, год)	03.03.2010 г.	
2.3. Дата (число, месяц, год) и номер решения о приеме в члены саморегулируемой организации	Решение Коллегии СРО НП «ГПО ЮО» (Протокол от 03.03.2010 г. № 2)	
2.4. Дата вступления в силу решения о приеме в члены саморегулируемой организации (число, месяц, год)	03.03.2010 г.	
2.5. Дата прекращения членства в саморегулируемой организации (число, месяц, год)	---	
2.6. Основания прекращения членства в саморегулируемой организации	---	
3. Сведения о наличии у члена саморегулируемой организации права выполнения работ:		
3.1. Дата, с которой член саморегулируемой организации имеет право осуществлять подготовку проектной документации объектов капитального строительства по договору подряда на подготовку проектной документации:		
в отношении объектов капитального строительства (кроме особо опасных, технически сложных и уникальных объектов, объектов использования атомной энергии)	в отношении особо опасных, технически сложных и уникальных объектов капитального строительства (кроме объектов использования атомной энергии)	в отношении объектов использования атомной энергии
с 05.03.2010 г.	---	---

Продолжение на листе 3

Исполнительный директор
СРО АСС «ГПО ЮО»



Н.И. Доценко

3.2. Сведения об уровне ответственности члена саморегулируемой организации по обязательствам по договору подряда на подготовку проектной документации и стоимости работ по одному договору, в соответствии с которым указанным членом внесен **взнос в компенсационный фонд возмещения вреда:**

а) первый	---	не превышает 25 000 000 (двадцать пять миллионов) рублей
б) второй	V	не превышает 50 000 000 (пятьдесят миллионов) рублей
в) третий	---	не превышает 300 000 000 (триста миллионов) рублей
г) четвертый	---	составляет 300 000 000 (триста миллионов) рублей и более

3.3. Сведения об уровне ответственности члена саморегулируемой организации по обязательствам по договору подряда на выполнение инженерных изысканий, подготовку проектной документации, по договору строительного подряда, по договору подряда на осуществление сноса, заключенным с использованием конкурентных способов заключения договоров, и предельному размеру обязательств по таким договорам, в соответствии с которым указанным членом внесен **взнос в компенсационный фонд обеспечения договорных обязательств:**

а) первый	---	не превышает 25 000 000 (двадцать пять миллионов) рублей
б) второй	---	не превышает 50 000 000 (пятьдесят миллионов) рублей
в) третий	---	не превышает 300 000 000 (триста миллионов) рублей
г) четвертый	---	составляет 300 000 000 (триста миллионов) рублей и более

4. Сведения о приостановлении права осуществлять подготовку проектной документации:

4.1. Дата, с которой приостановлено право выполнения работ (число, месяц, год)	---
4.2. Срок, на который приостановлено право выполнения работ	---

Исполнительный директор
СРО АСС «ГПО ЮО»



Н.И. Доценко