


г. Краснодар, Краснодарский край

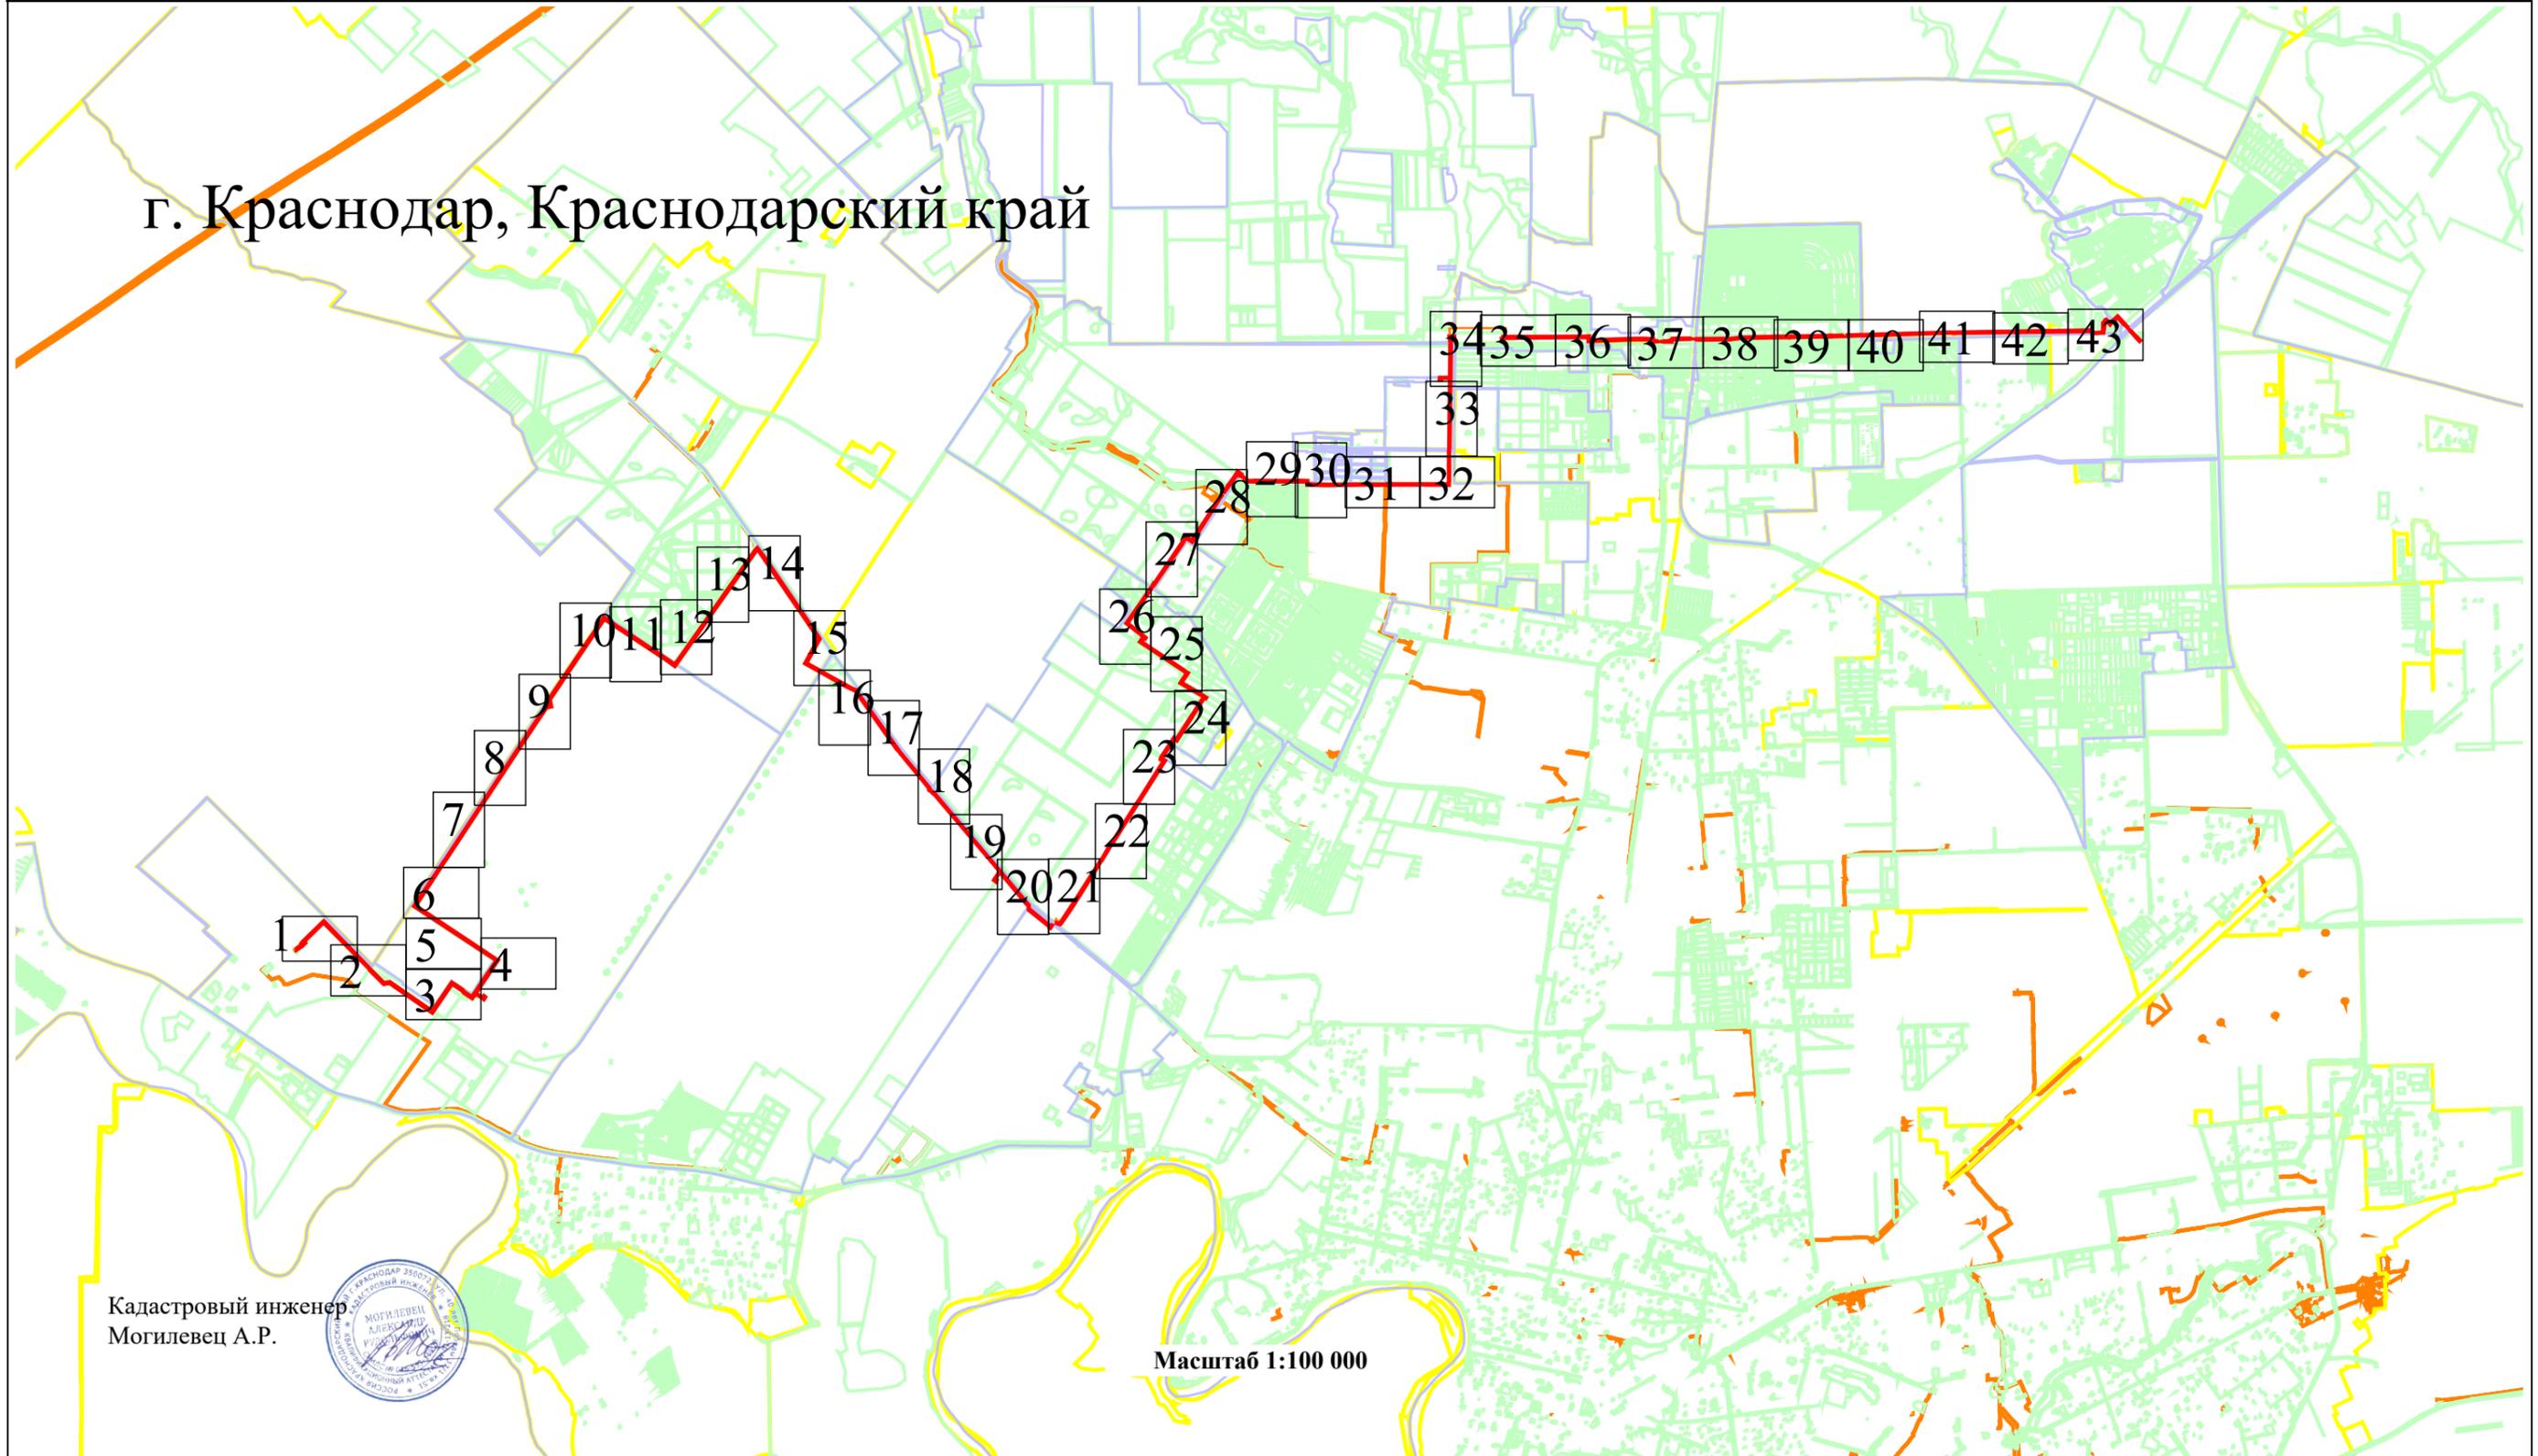

Кадастровый инженер
Могилевец А.Р.



Масштаб 1:100 000

Условные обозначения:

- | | | |
|---------------------------------|--|--|
| - ось газопровода | - граница охранной зоны | - граница земельных участков, сведения о котором содержатся в ЕГРН |
| - граница кадастрового квартала | - установленная граница административно-территориального образования | - наименование административно-территориального образования |

План границ объекта

Выносной лист № 1



Масштаб 1:3 000

Условные обозначения:

— - Часть контура публичного сервитута

— - граница кадастрового квартала

• - Характерная точка контура публичного сервитута

:16 - кадастровый номер земельного участка

— - граница земельных участков, в отношении которых испрашивается публичный сервитут

— - установленная граница административно-территориального образования

Краснодарский край - наименование административно-территориального образования

План границ объекта

Выносной лист № 2



Условные обозначения расположены на Выносном листе № 1



План границ объекта
Выносной лист № 5



23:00-6.794

Масштаб 1:3 000

Условные обозначения расположены на Выносном листе № 1




23:00-6.794

Yandex


Масштаб 1:3 000

План границ объекта
Выносной лист № 7

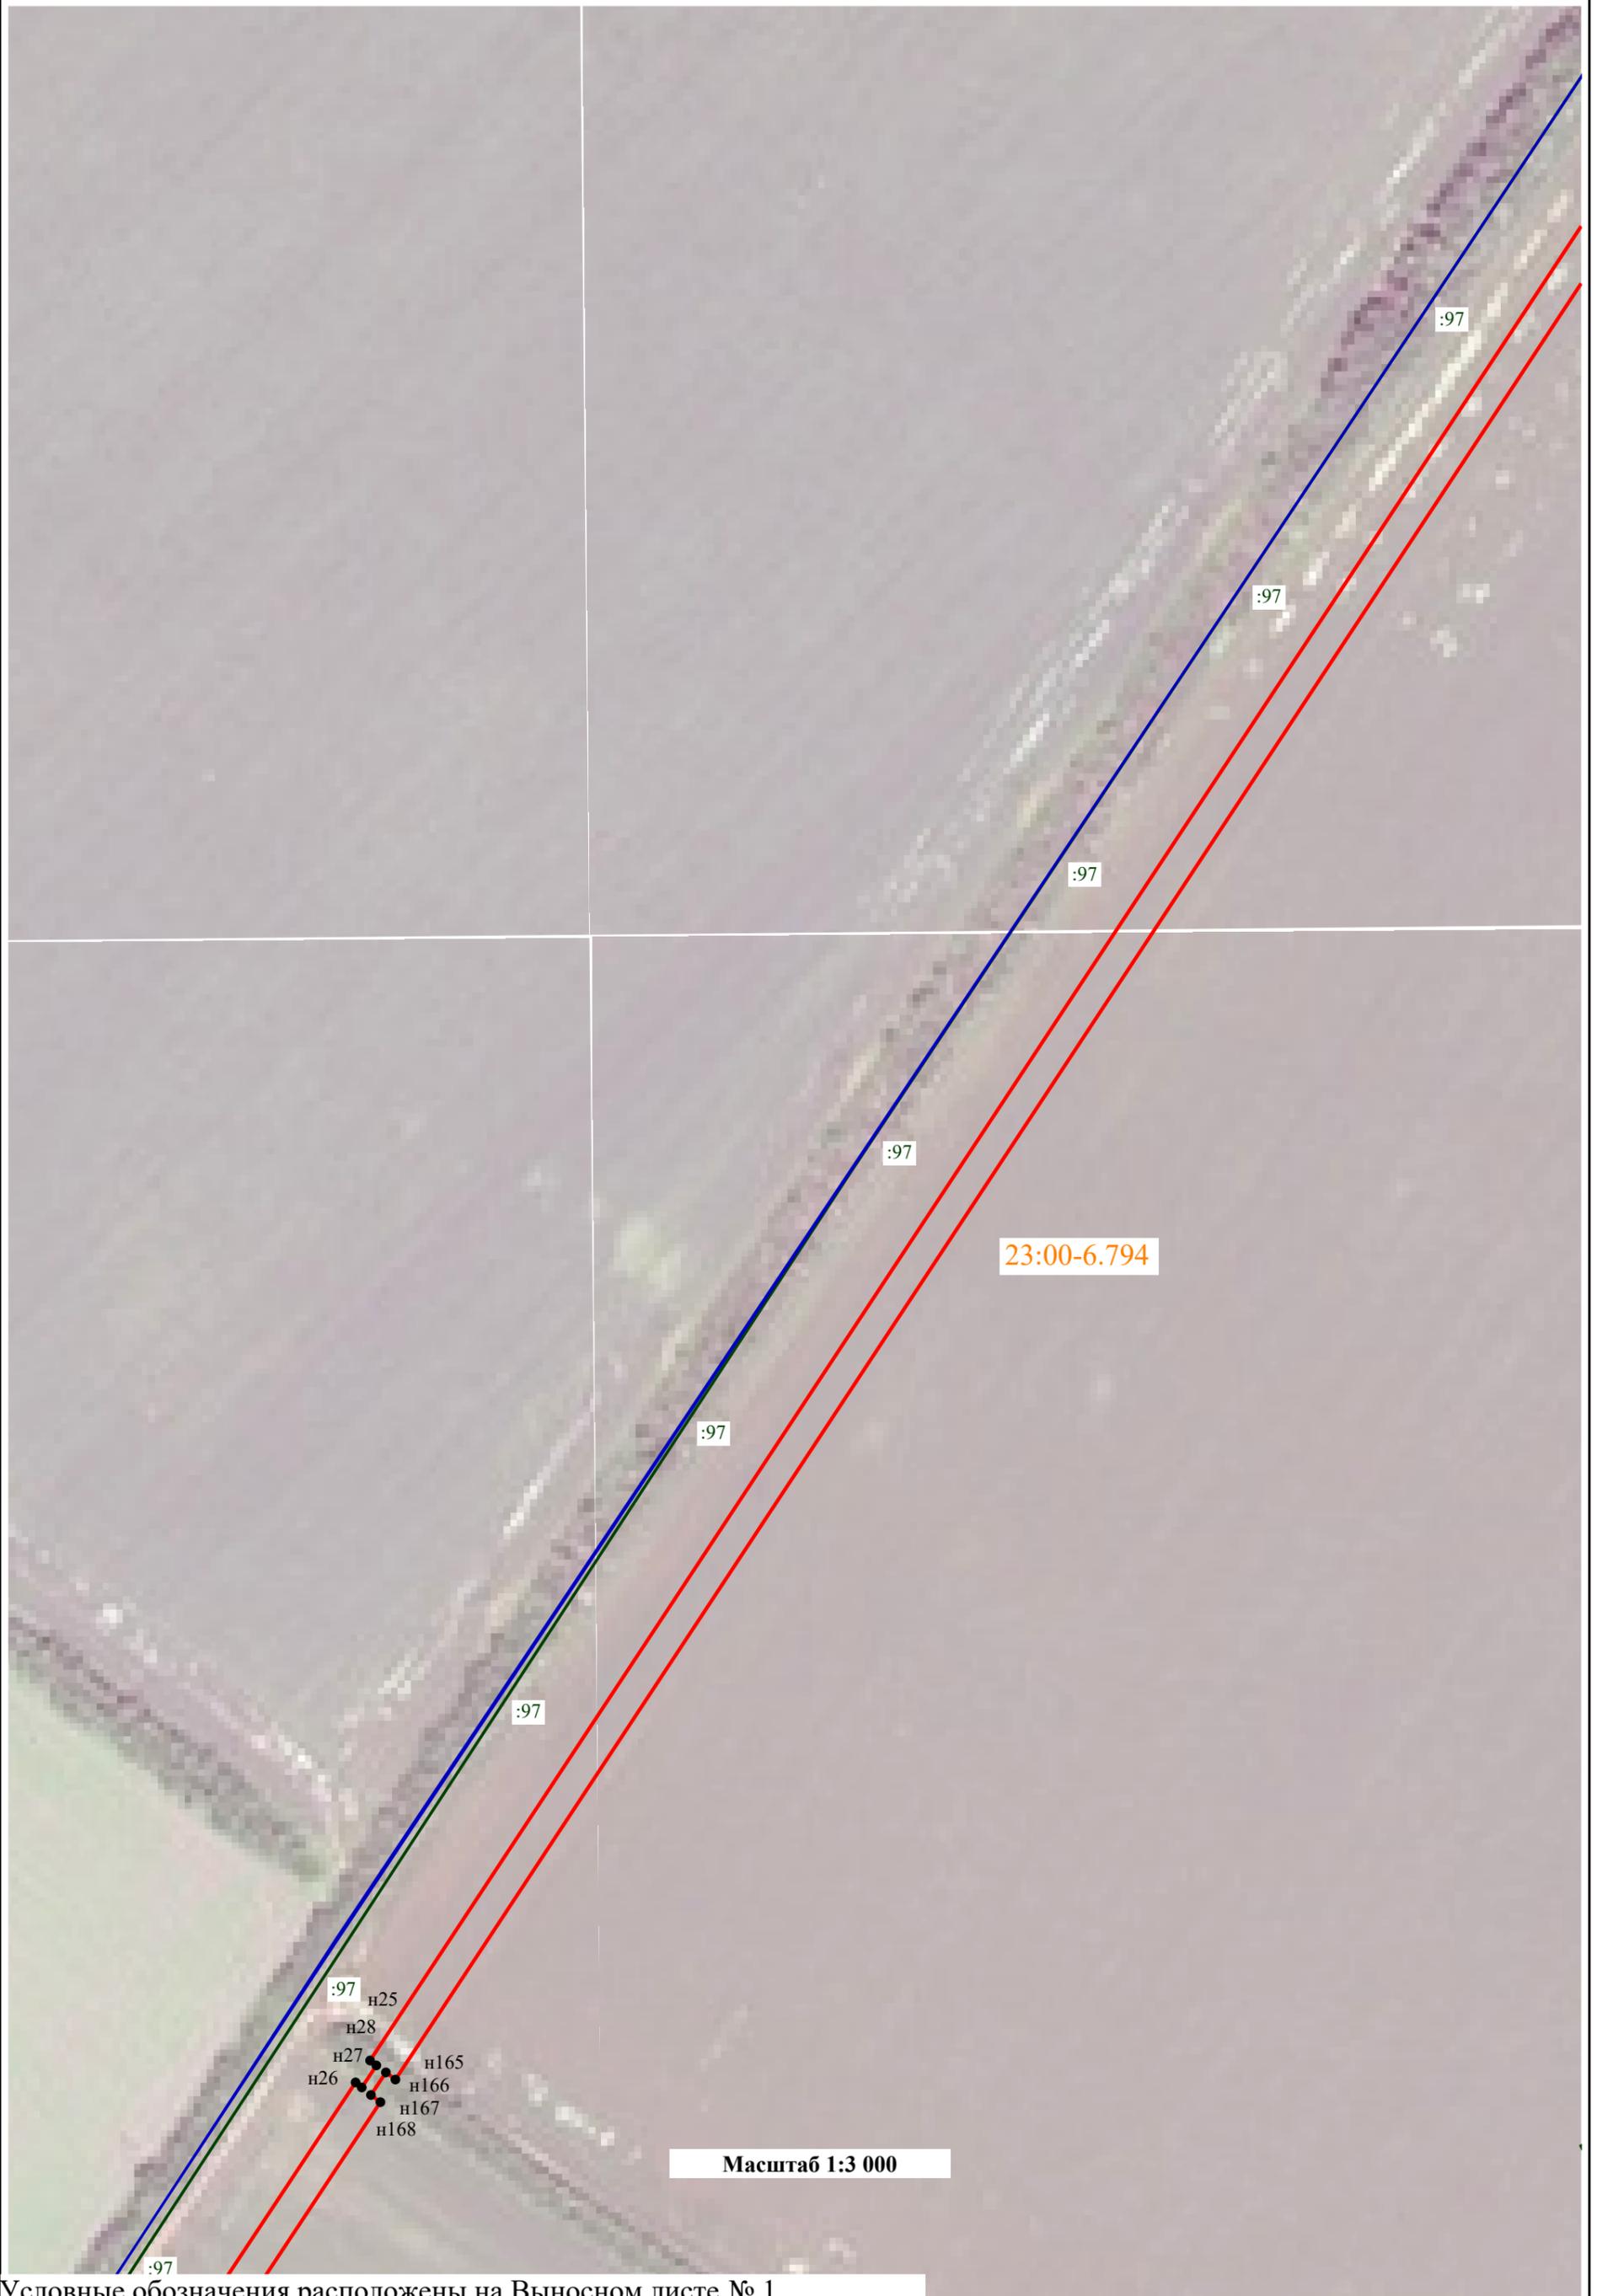

Условные обозначения расположены на Выносном листе № 1

План границ объекта
Выносной лист № 8

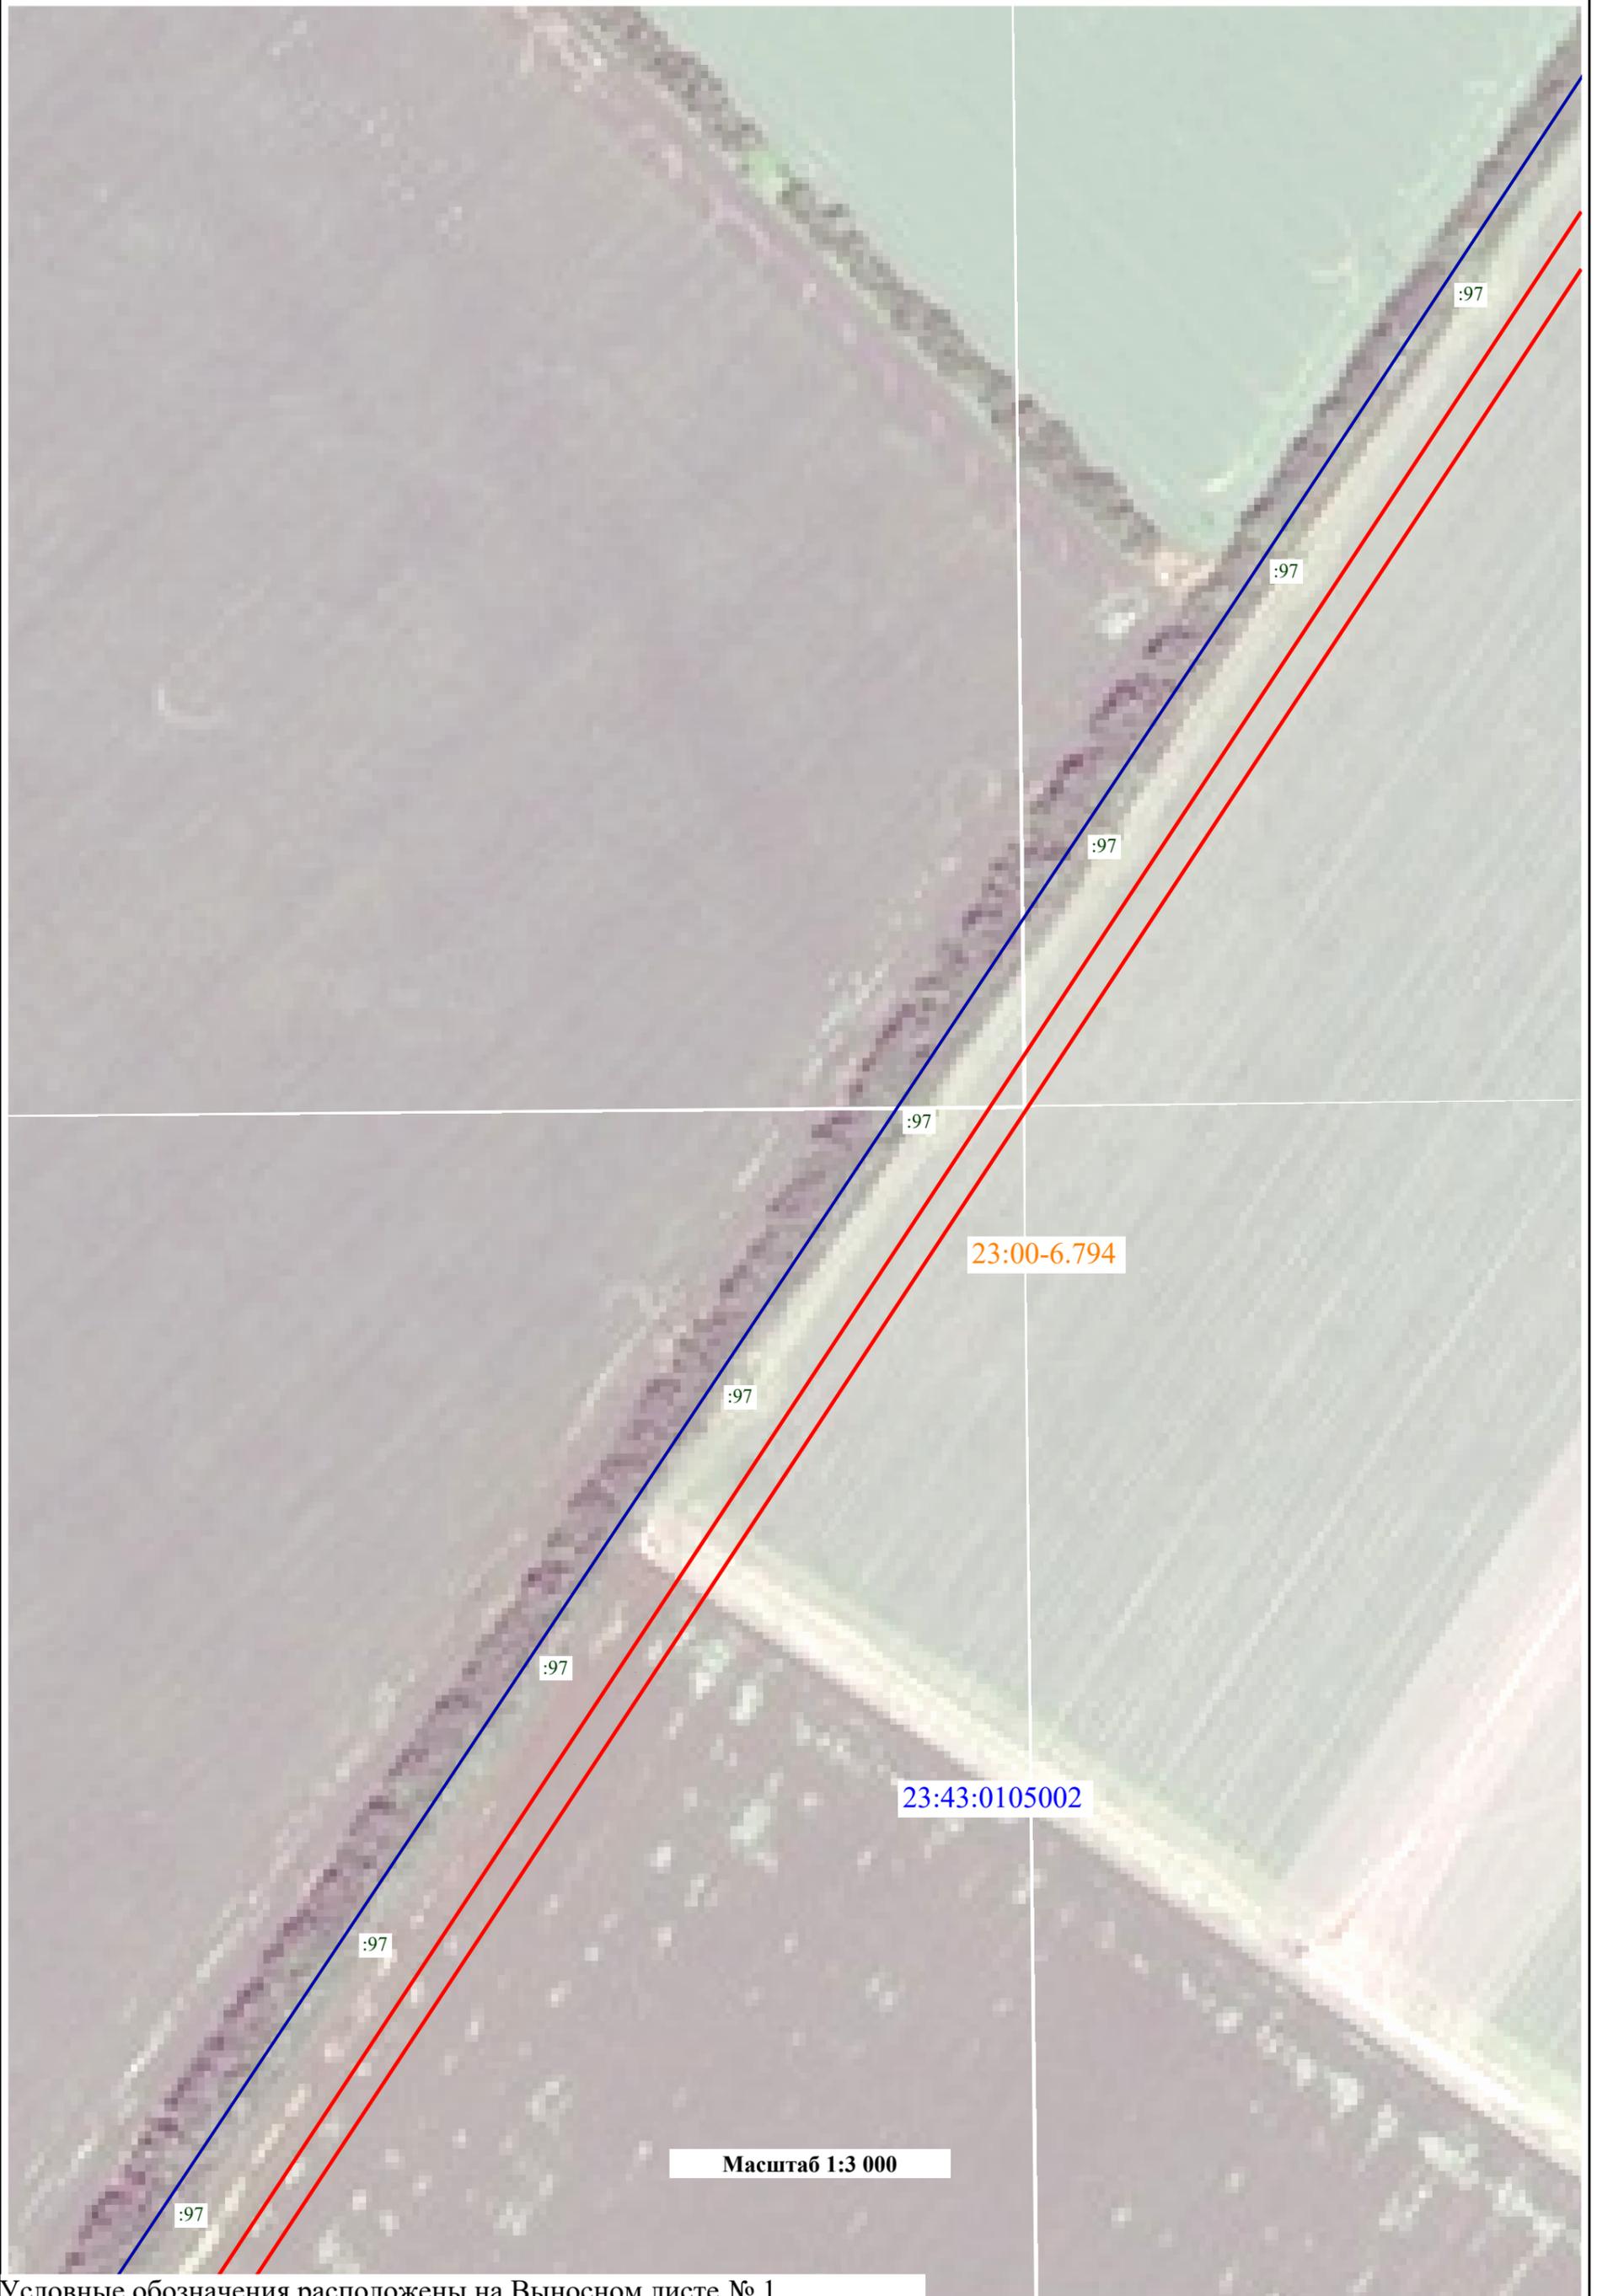

Условные обозначения расположены на Выносном листе № 1

План границ объекта
Выносной лист № 9



Масштаб 1:3 000

Условные обозначения расположены на Выносном листе № 1

План границ объекта
Выносной лист № 10



index

23:00-6.794

н33

н34

н35

н160

н36

:262

23:43:0105002

Масштаб 1:3 000

Условные обозначения расположены на Выносном листе № 1

План границ объекта
Выносной лист № 11



Условные обозначения расположены на Выносном листе № 1

План границ объекта
Выносной лист № 12



Условные обозначения расположены на Выносном листе № 1

План границ объекта
Выносной лист № 13




Условные обозначения расположены на Выносном листе № 1

План границ объекта
Выносной лист № 14




Условные обозначения расположены на Выносном листе № 1

План границ объекта
Выносной лист № 15

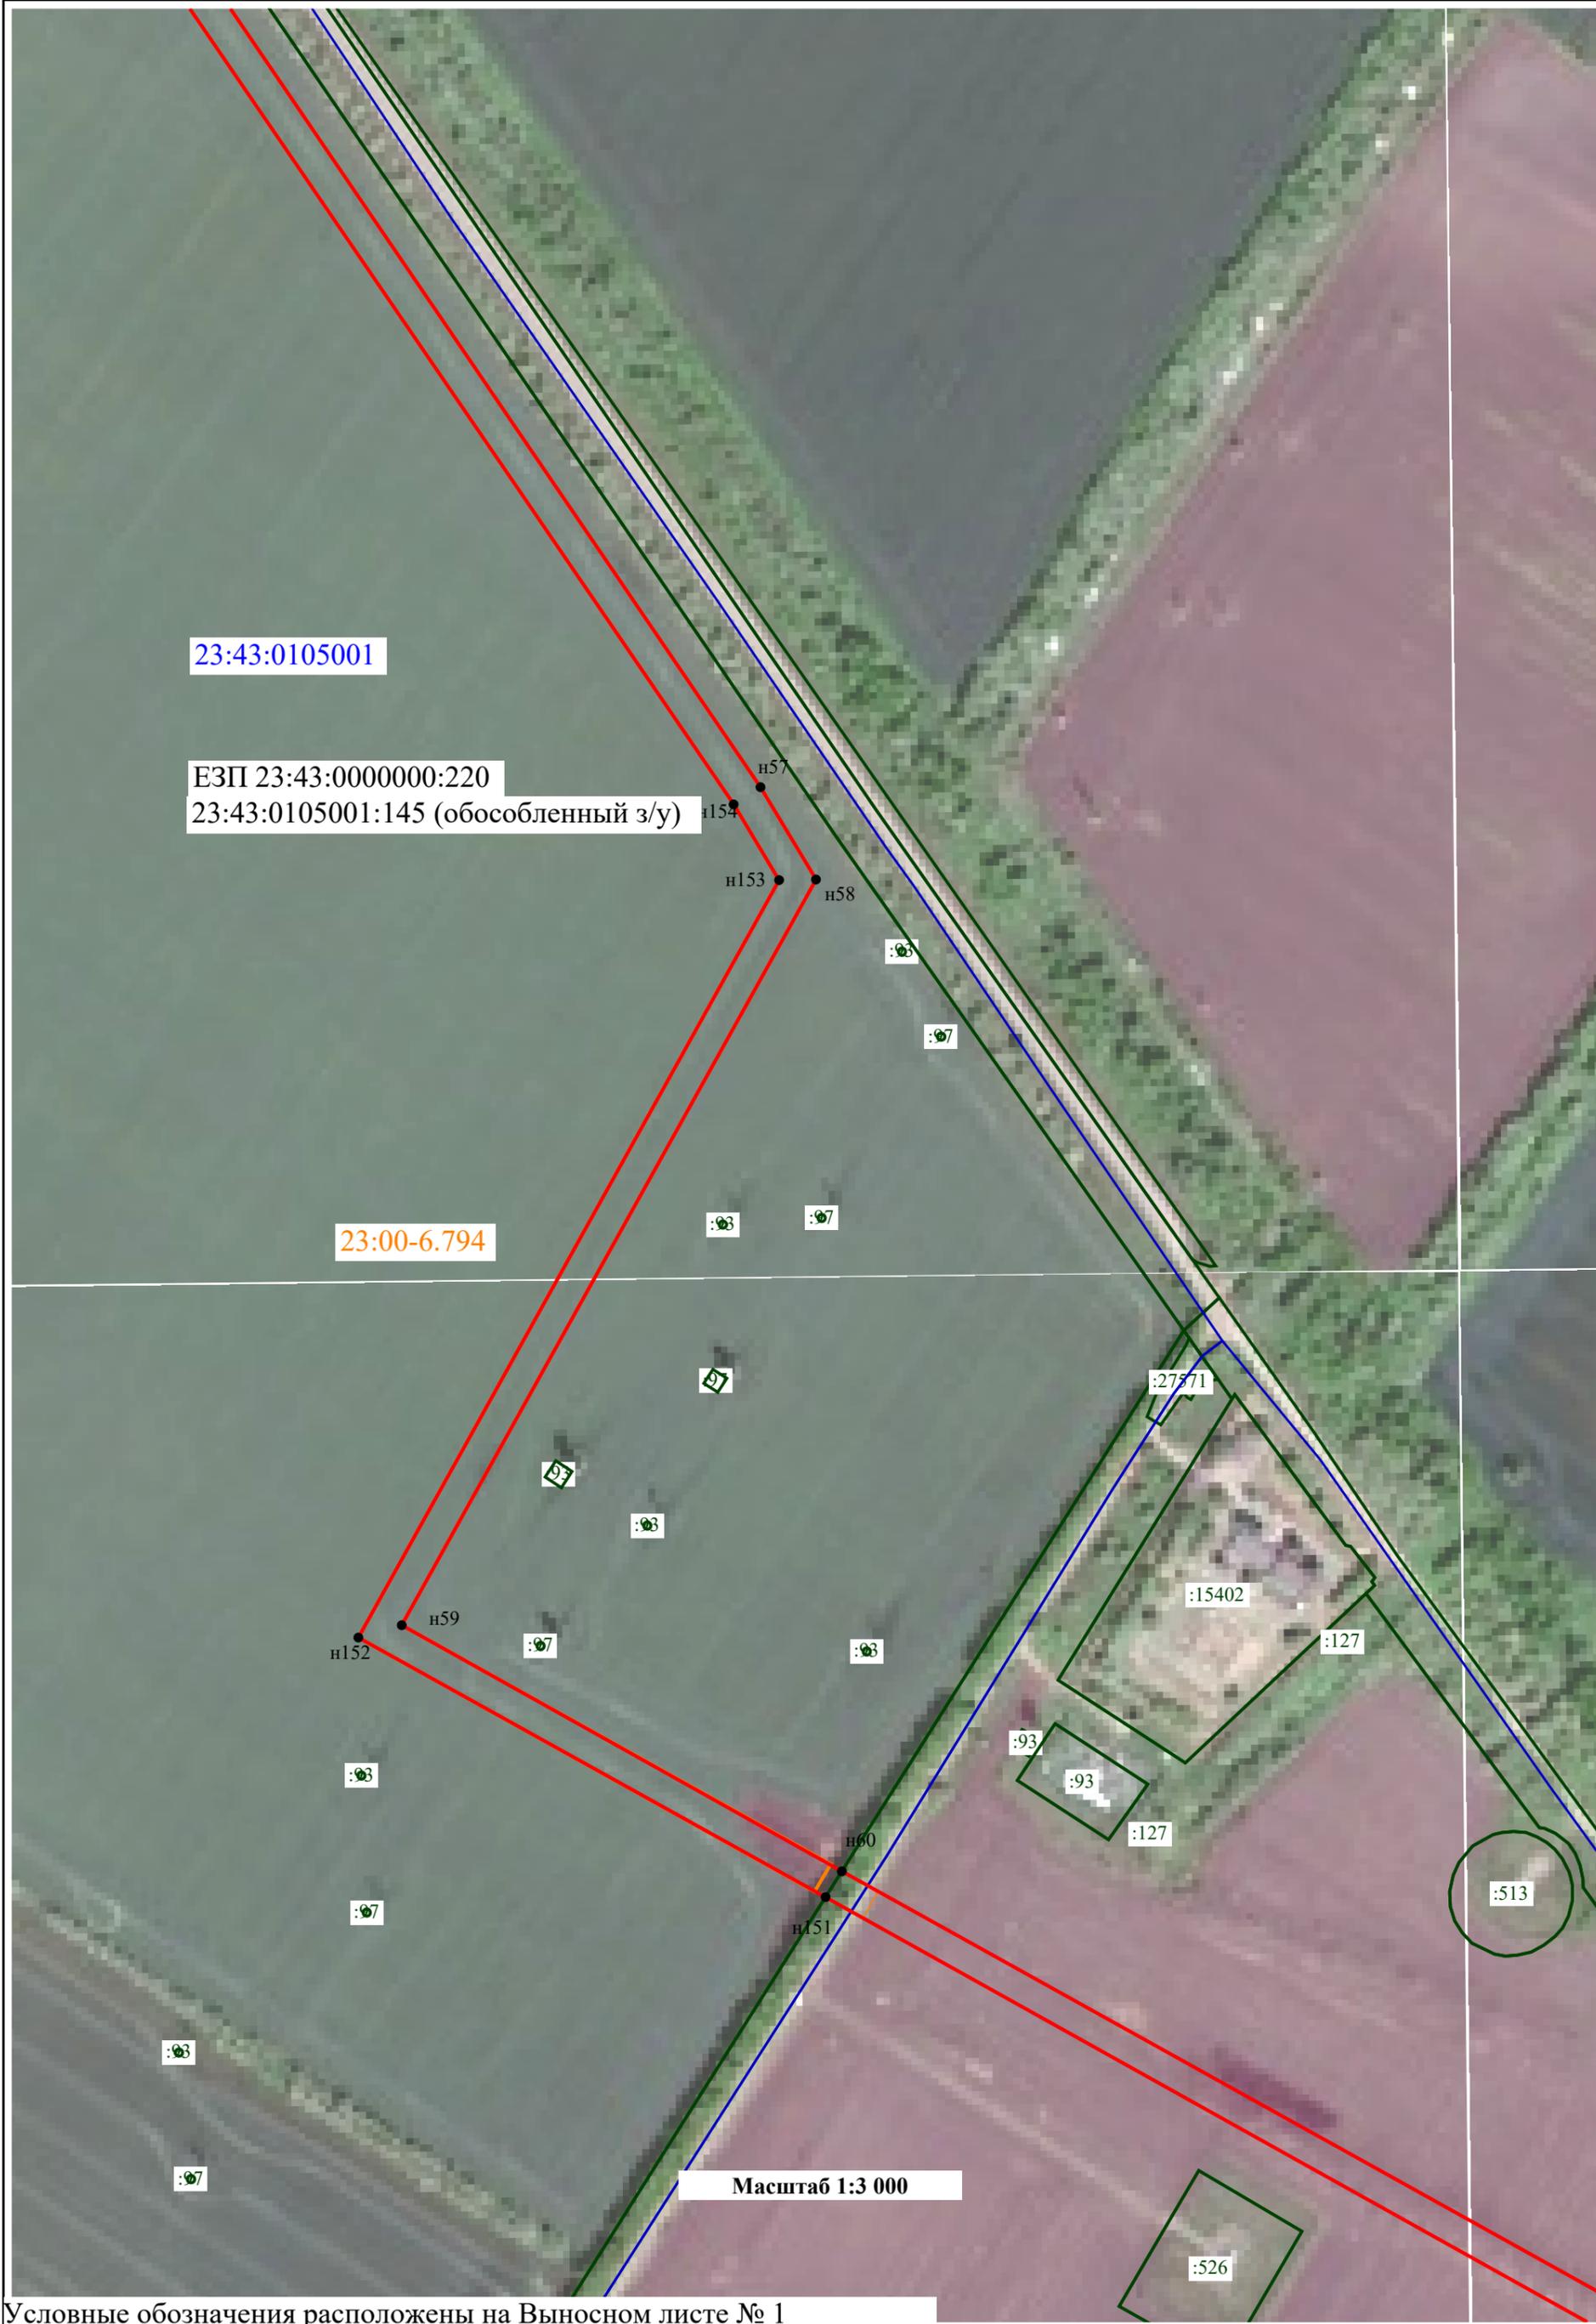

Условные обозначения расположены на Выносном листе № 1

План границ объекта
Выносной лист № 16

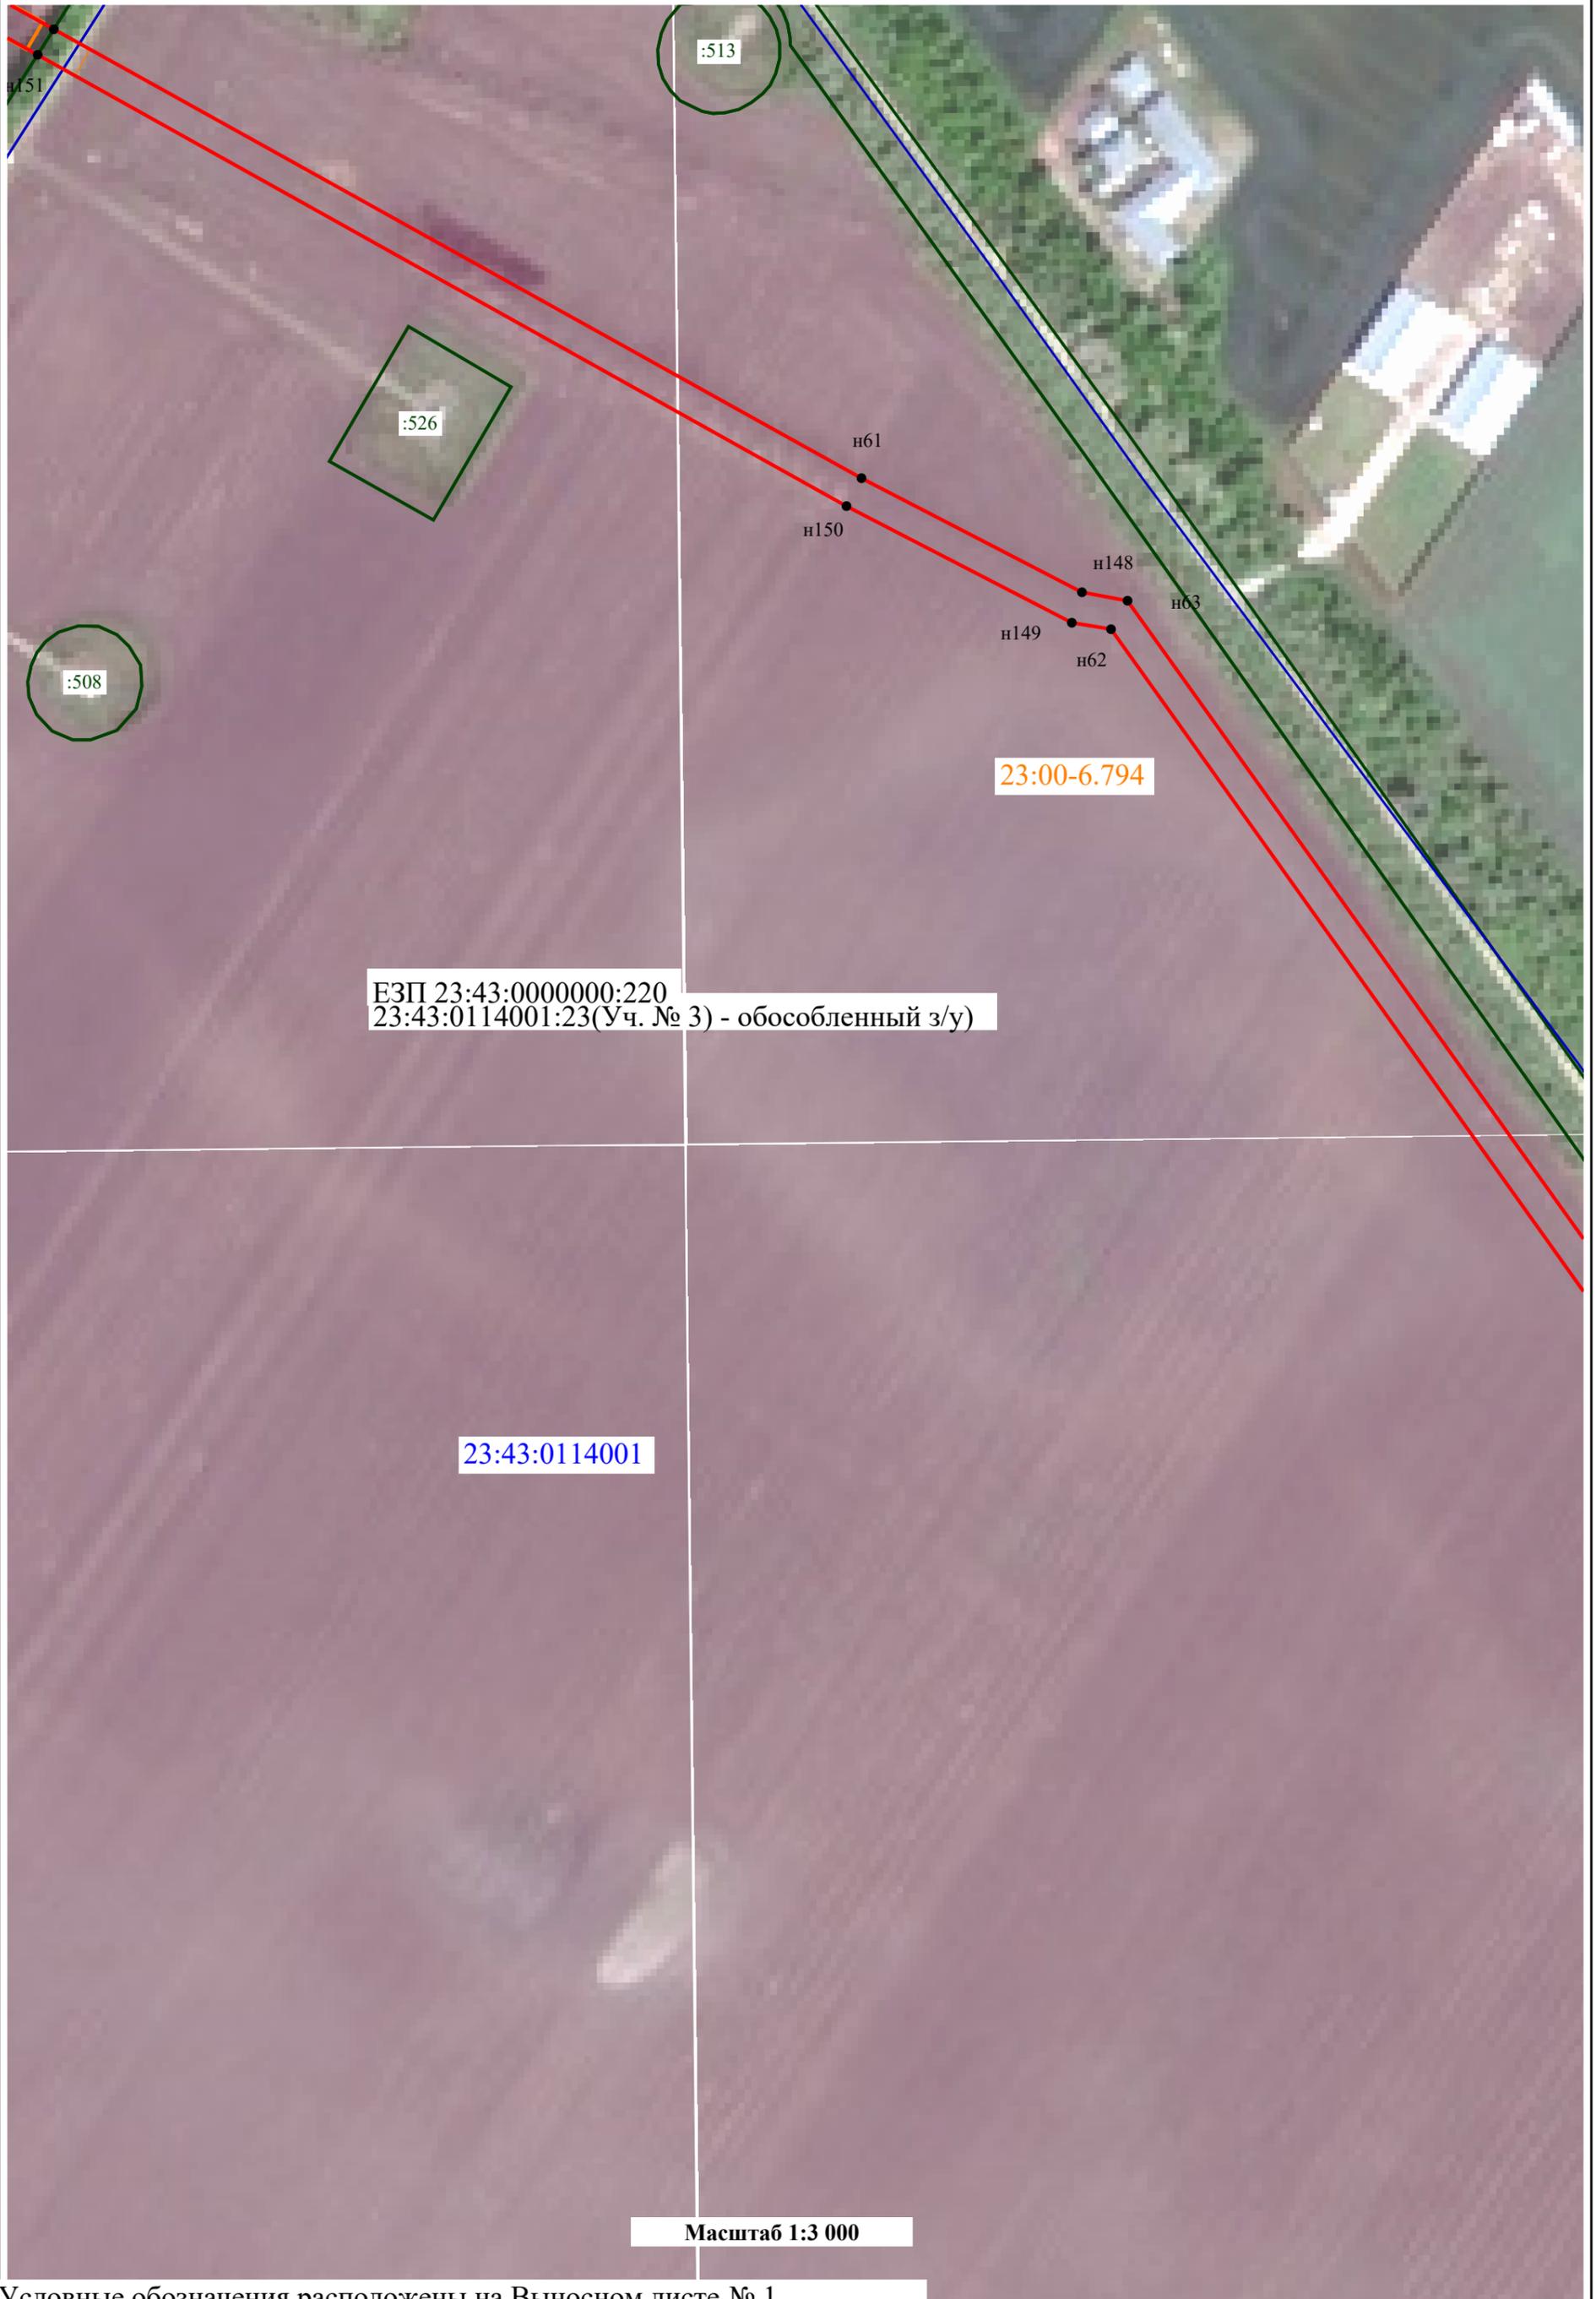

ЕЗП 23:43:0000000:220
23:43:0114001:23(Уч. № 3) - обособленный з/у

23:00-6.794

23:43:0114001

Масштаб 1:3 000

Условные обозначения расположены на Выносном листе № 1



План границ объекта
Выносной лист № 18



Условные обозначения расположены на Выносном листе № 1



ЕЗП 23:43:0000000:220
23:43:0114001:23 (Уч. № 3) (обособленный з/у)

23:00-6.794

Масштаб 1:3 000

23:43:0114001:1210

ГОРЮХА

н130
н129
н126
н124
н111
н109
н108
н80
н1210
н82
н131
н127
н83

ЕЗП 23:43:0000000:220
23:43:0114001:24 (обособленный з/у)

23:00-6.794

ЕЗП 23:43:0000000:220
23:43:0106012:255 (обособленный з/у)

23:43:0114001

н84
н106
н105
н104
н103
н102
н101
н85
н86
н87-220
н88
н89

ЕЗП 23:43:0000000:220
23:43:0115001:1018 (обособленный з/у)

Масштаб 1:3 000

План границ объекта
Выносной лист № 21



Условные обозначения расположены на Выносном листе № 1

План границ объекта
Выносной лист № 22



Условные обозначения расположены на Выносном листе № 1

План границ объекта

Выносной лист № 23

ЕЗП 23:43:0000000:282
23:43:0106012:326 (обособленный з/у)

ЕЗП 23:43:0000000:282
23:43:0106012:407 (обособленный з/у)

ЕЗП 23:43:0000000:282
23:43:0106012:280 (обособленный з/у)

ЕЗП 23:43:0000000:282
23:43:0106012:365 (обособленный з/у)

23:00-6.794

Yandex


Масштаб 1:3 000

Условные обозначения расположены на Выносном листе № 1



План границ объекта

Выносной лист № 26

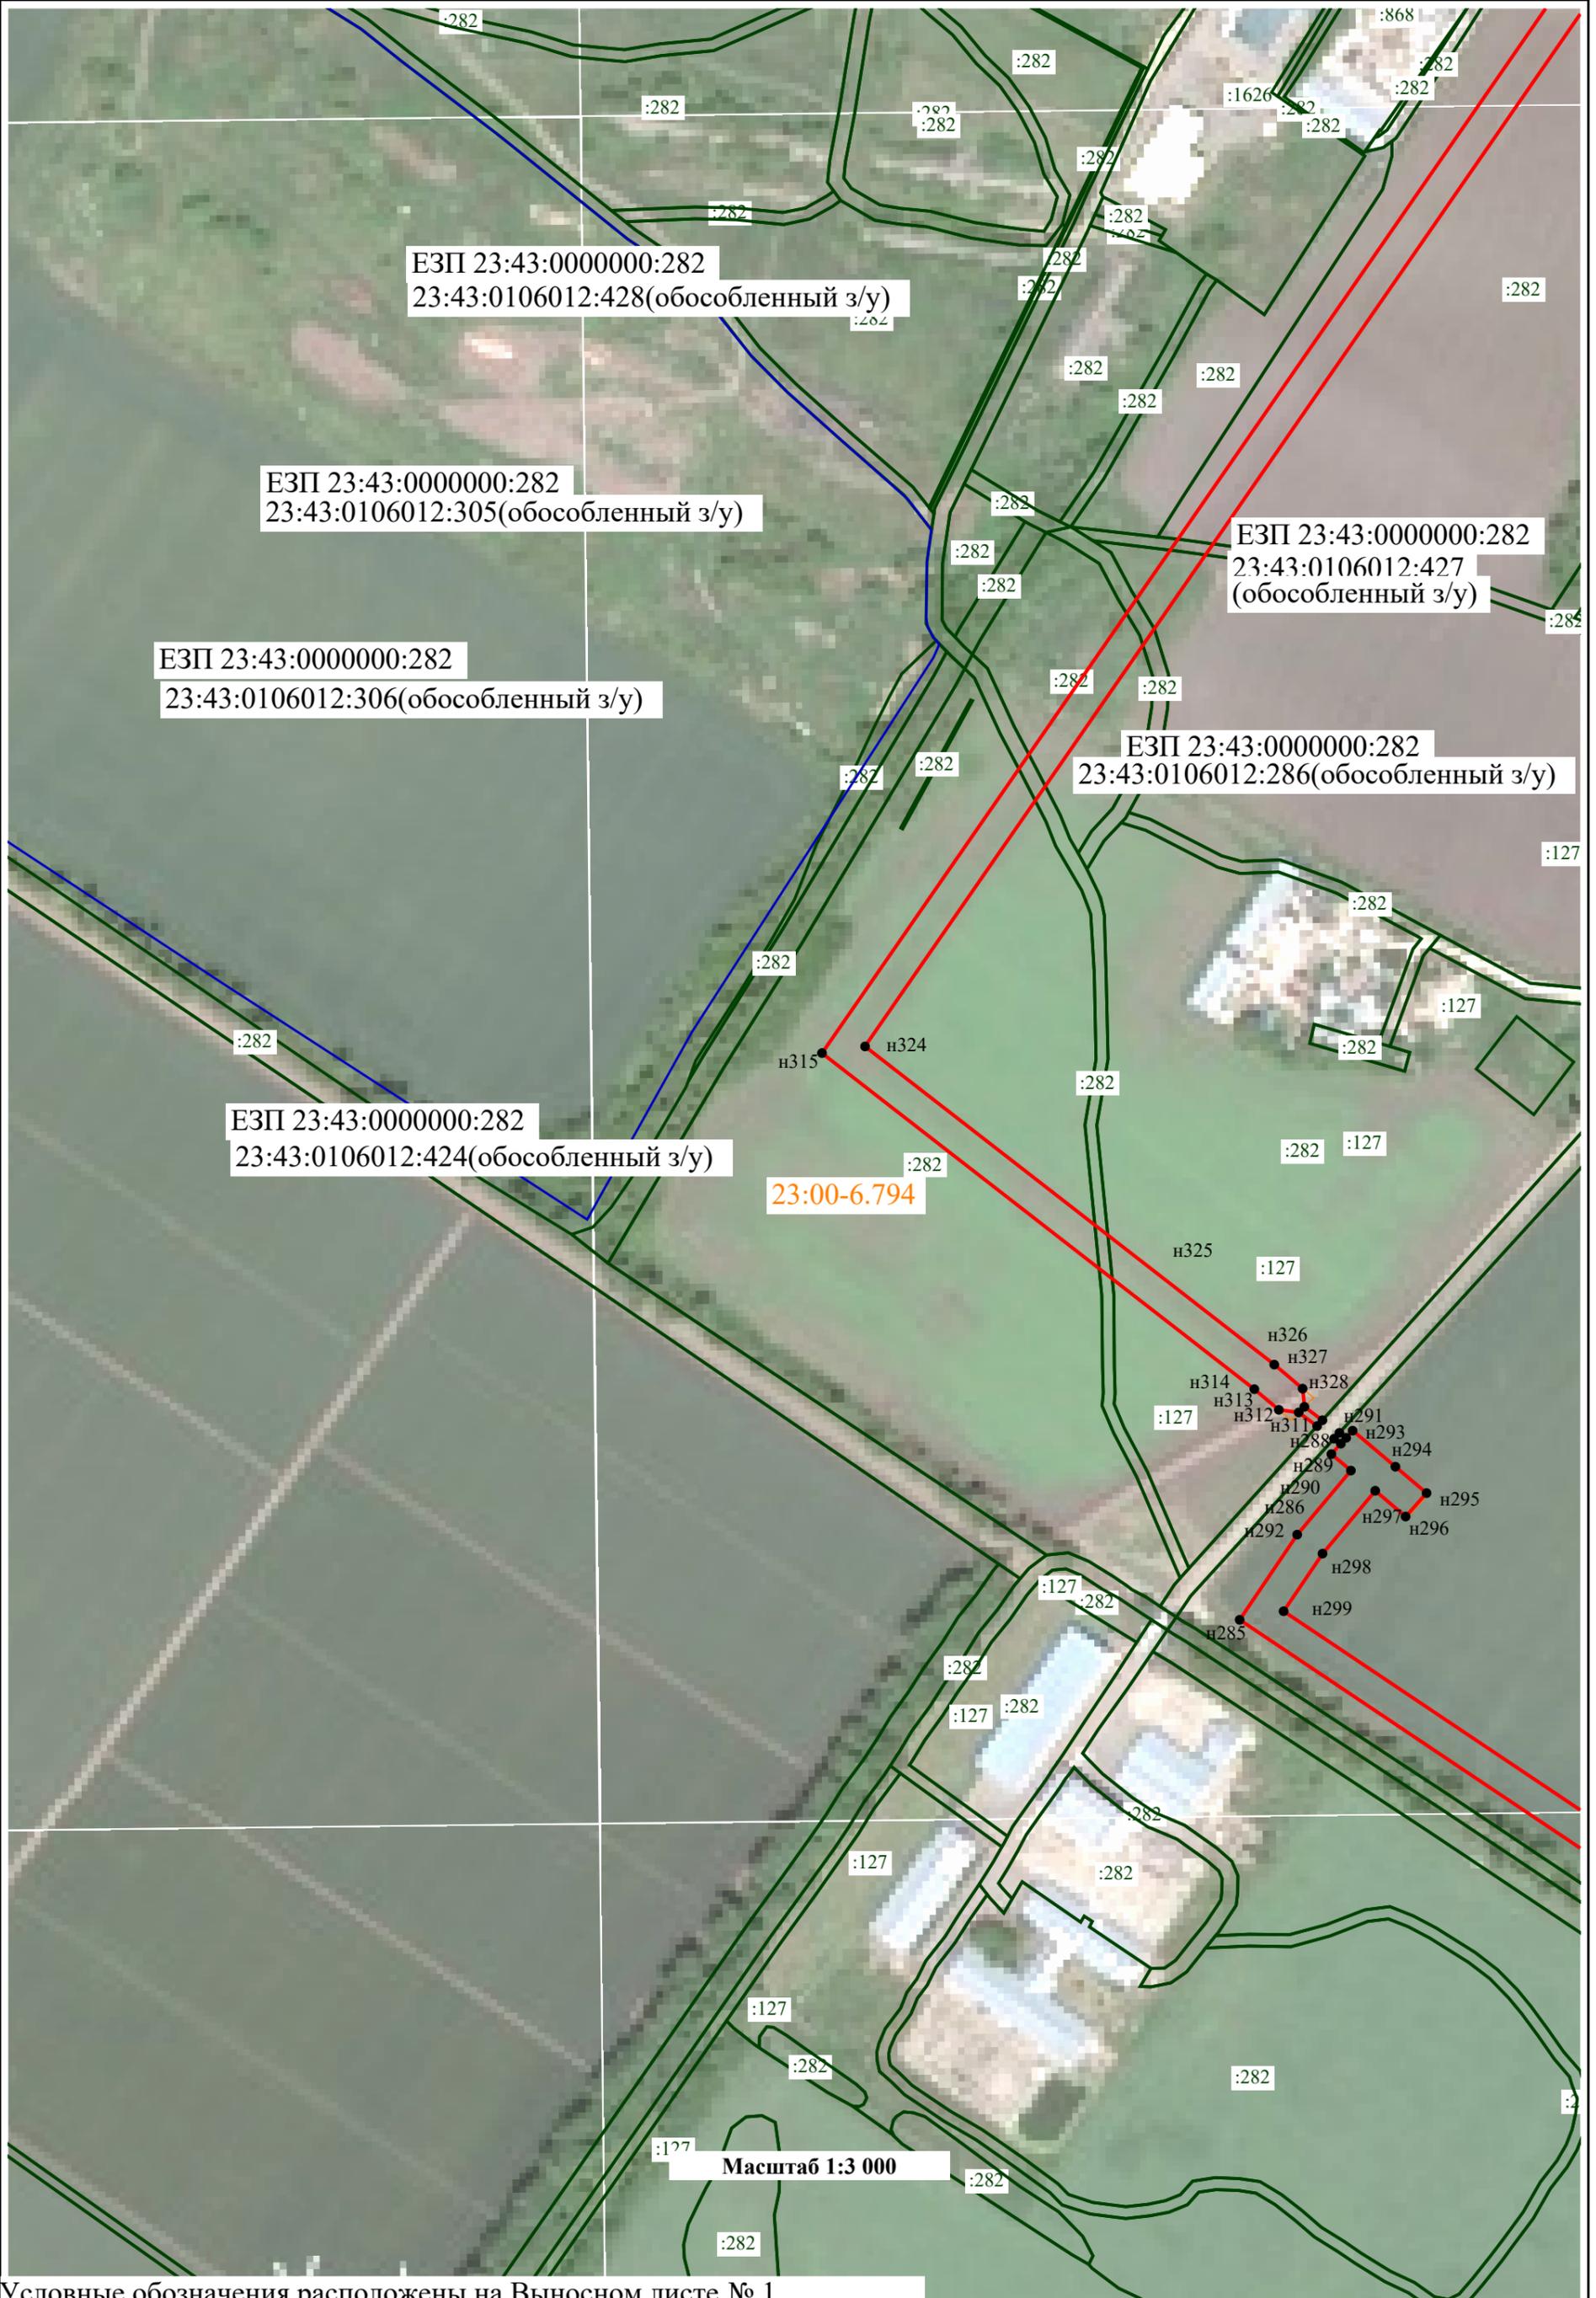

ЕЗП 23:43:0000000:282
23:43:0106012:428(обособленный з/у)

ЕЗП 23:43:0000000:282
23:43:0106012:305(обособленный з/у)

ЕЗП 23:43:0000000:282
23:43:0106012:306(обособленный з/у)

ЕЗП 23:43:0000000:282
23:43:0106012:427
(обособленный з/у)

ЕЗП 23:43:0000000:282
23:43:0106012:286(обособленный з/у)

ЕЗП 23:43:0000000:282
23:43:0106012:424(обособленный з/у)

23:00-6.794

Масштаб 1:3 000

Условные обозначения расположены на Выносном листе № 1


План границ объекта
Выносной лист № 27



Условные обозначения расположены на Выносном листе № 1

План границ объекта

Выносной лист № 28

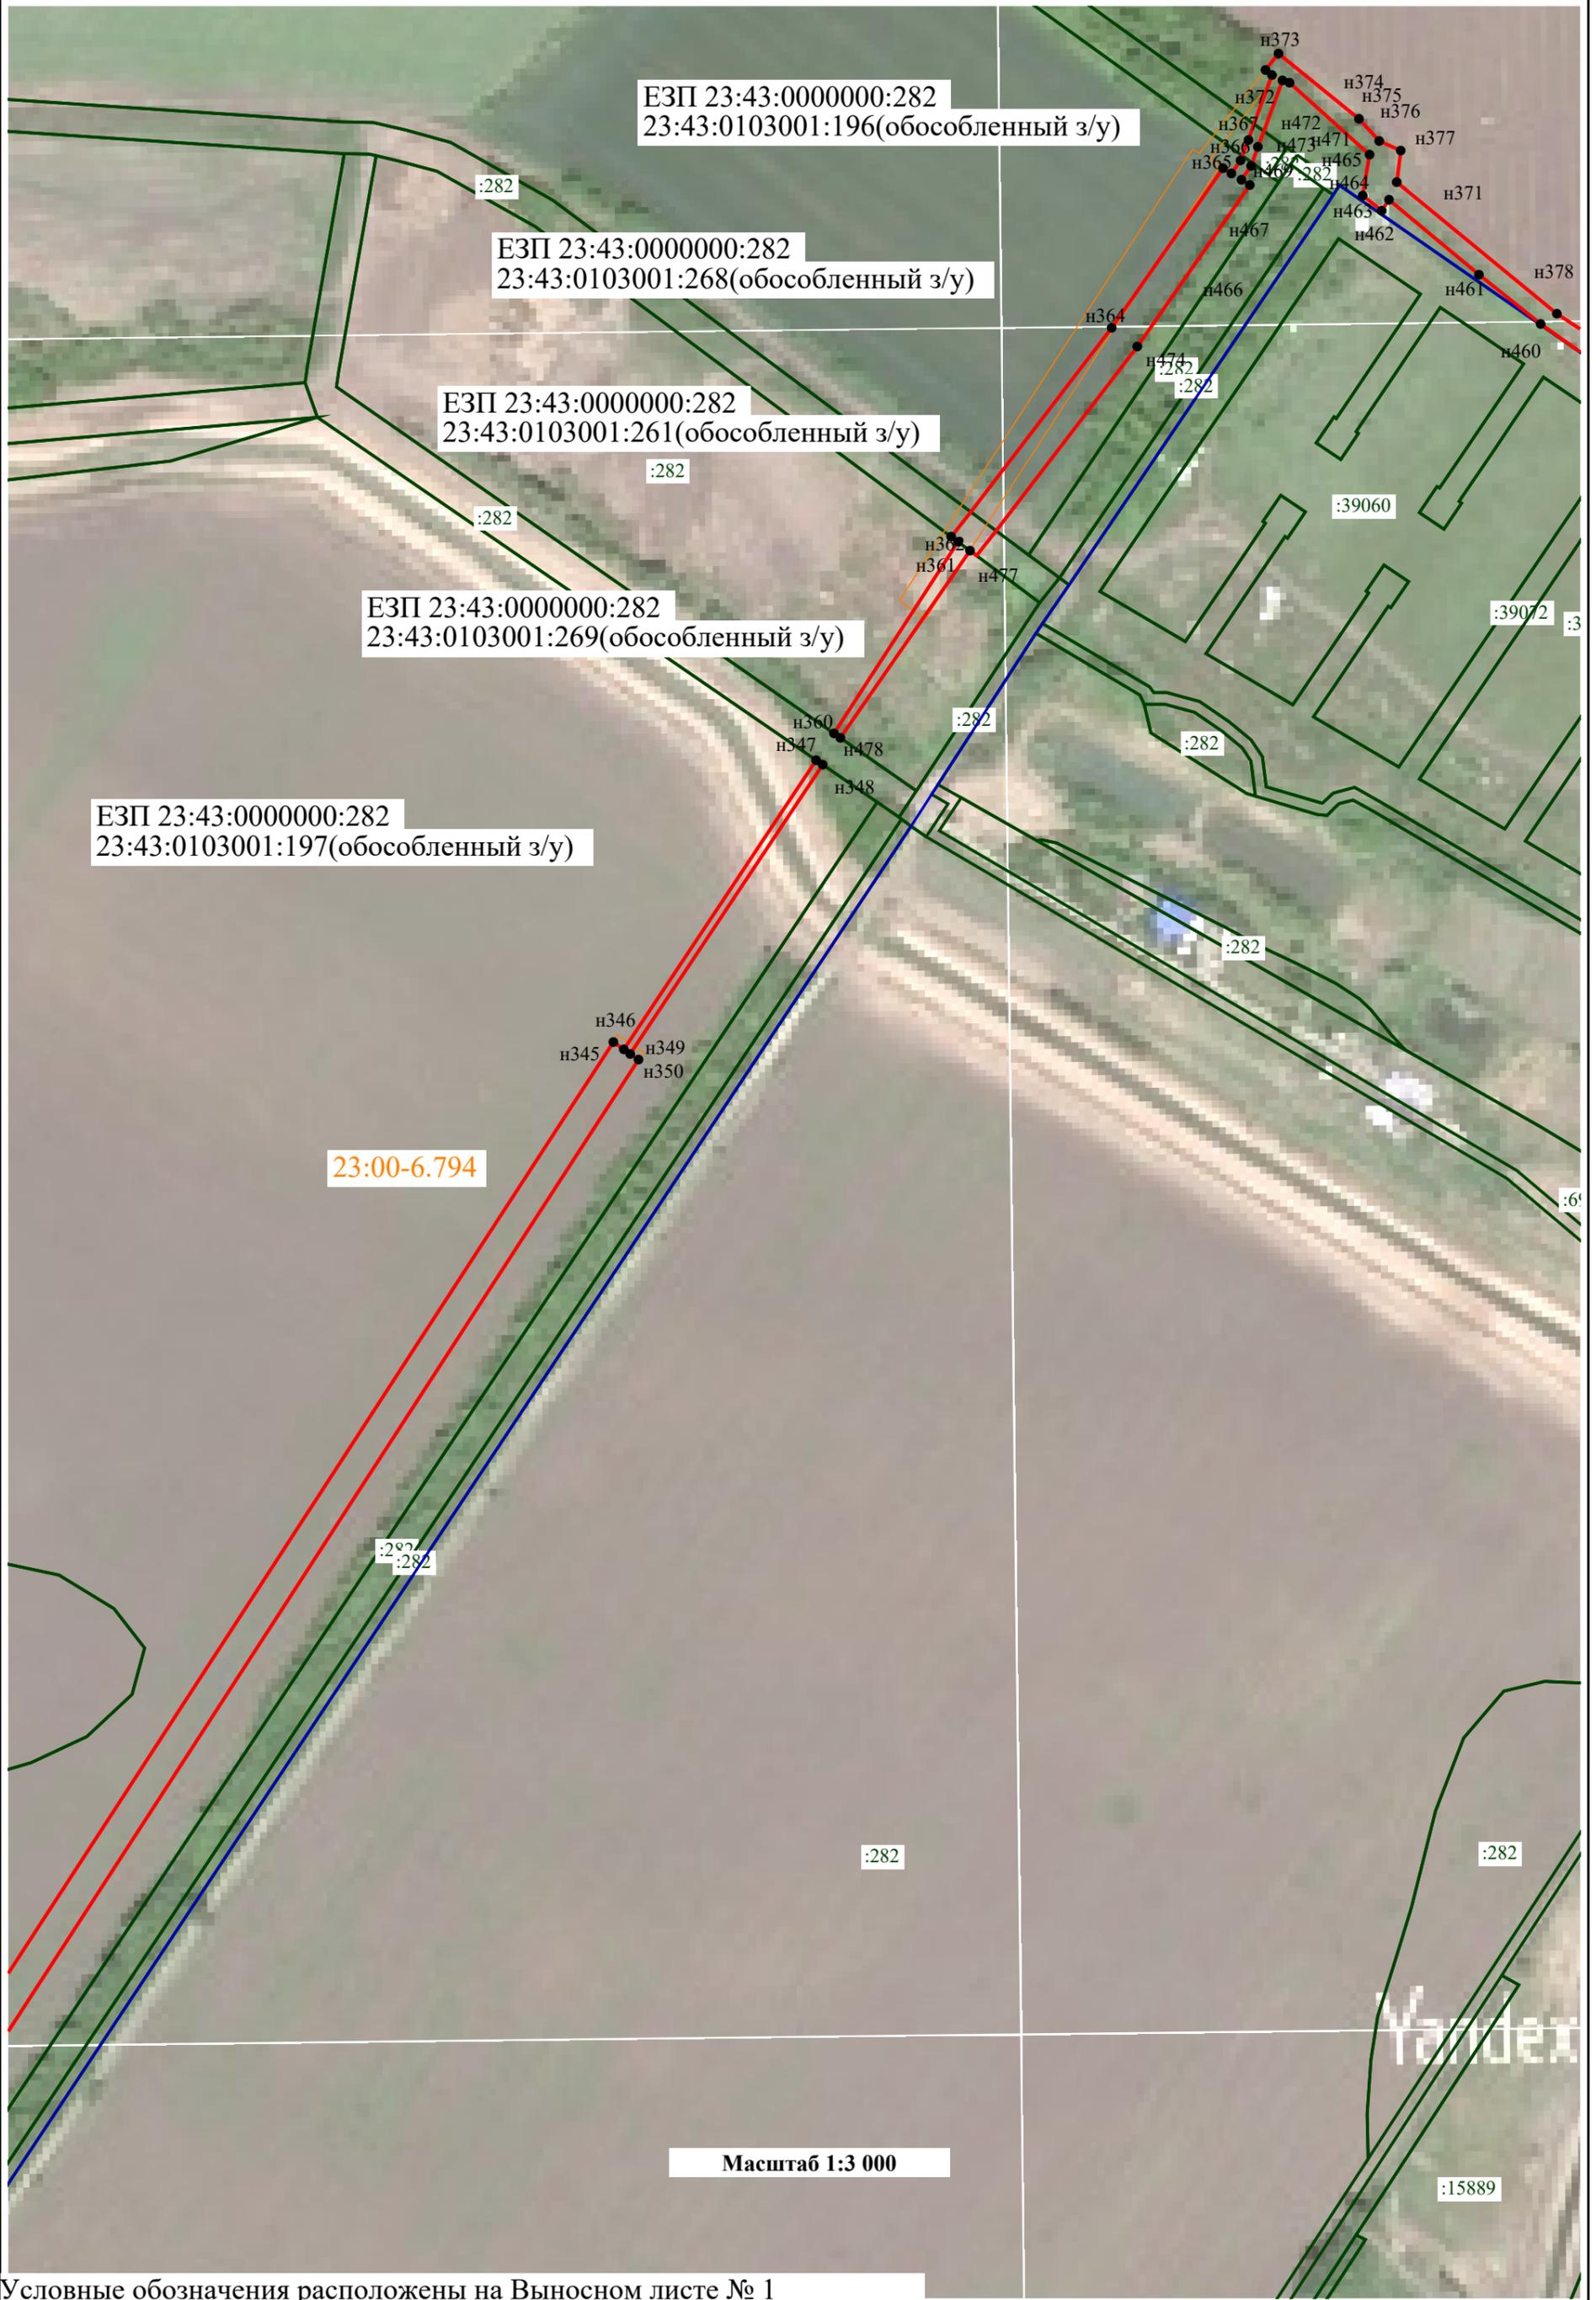

План границ объекта
Выносной лист № 29




23:43:000000:81

23:00-6.794

Масштаб 1:3 000

Условные обозначения расположены на Выносном листе № 1

План границ объекта
Выносной лист № 30

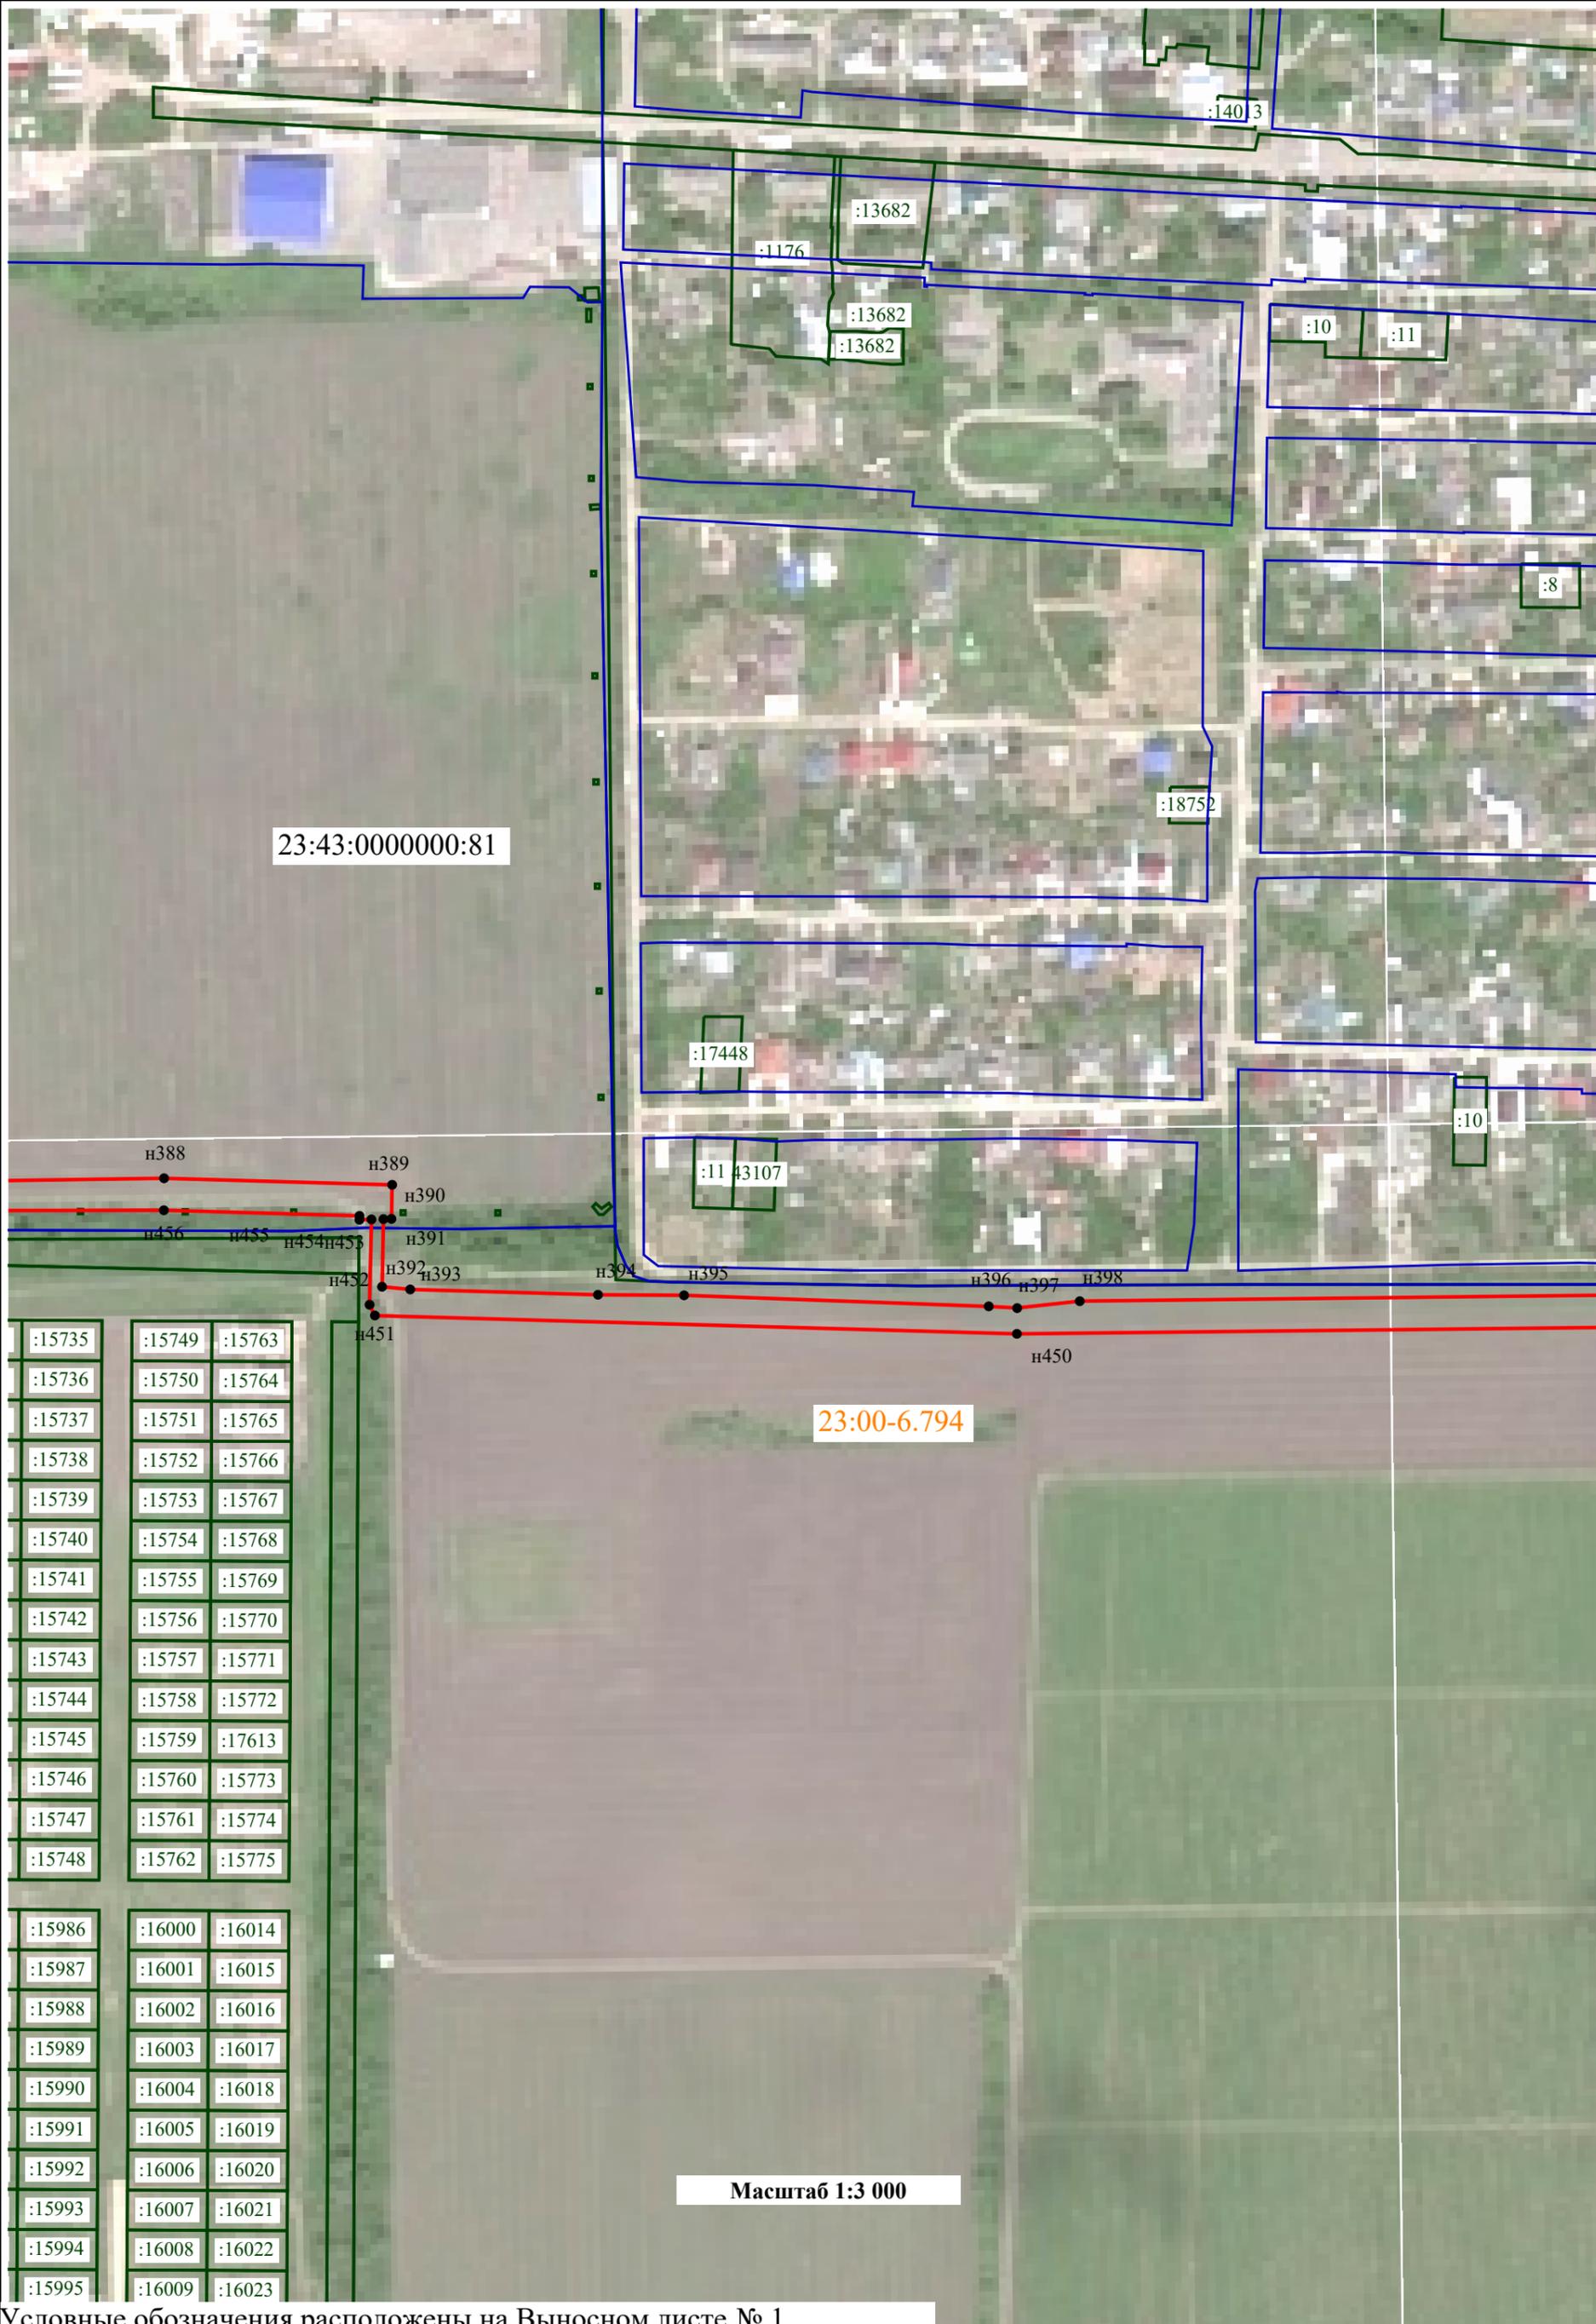


Условные обозначения расположены на Выносном листе № 1

План границ объекта

Выносной лист № 31



Условные обозначения расположены на Выносном листе № 1

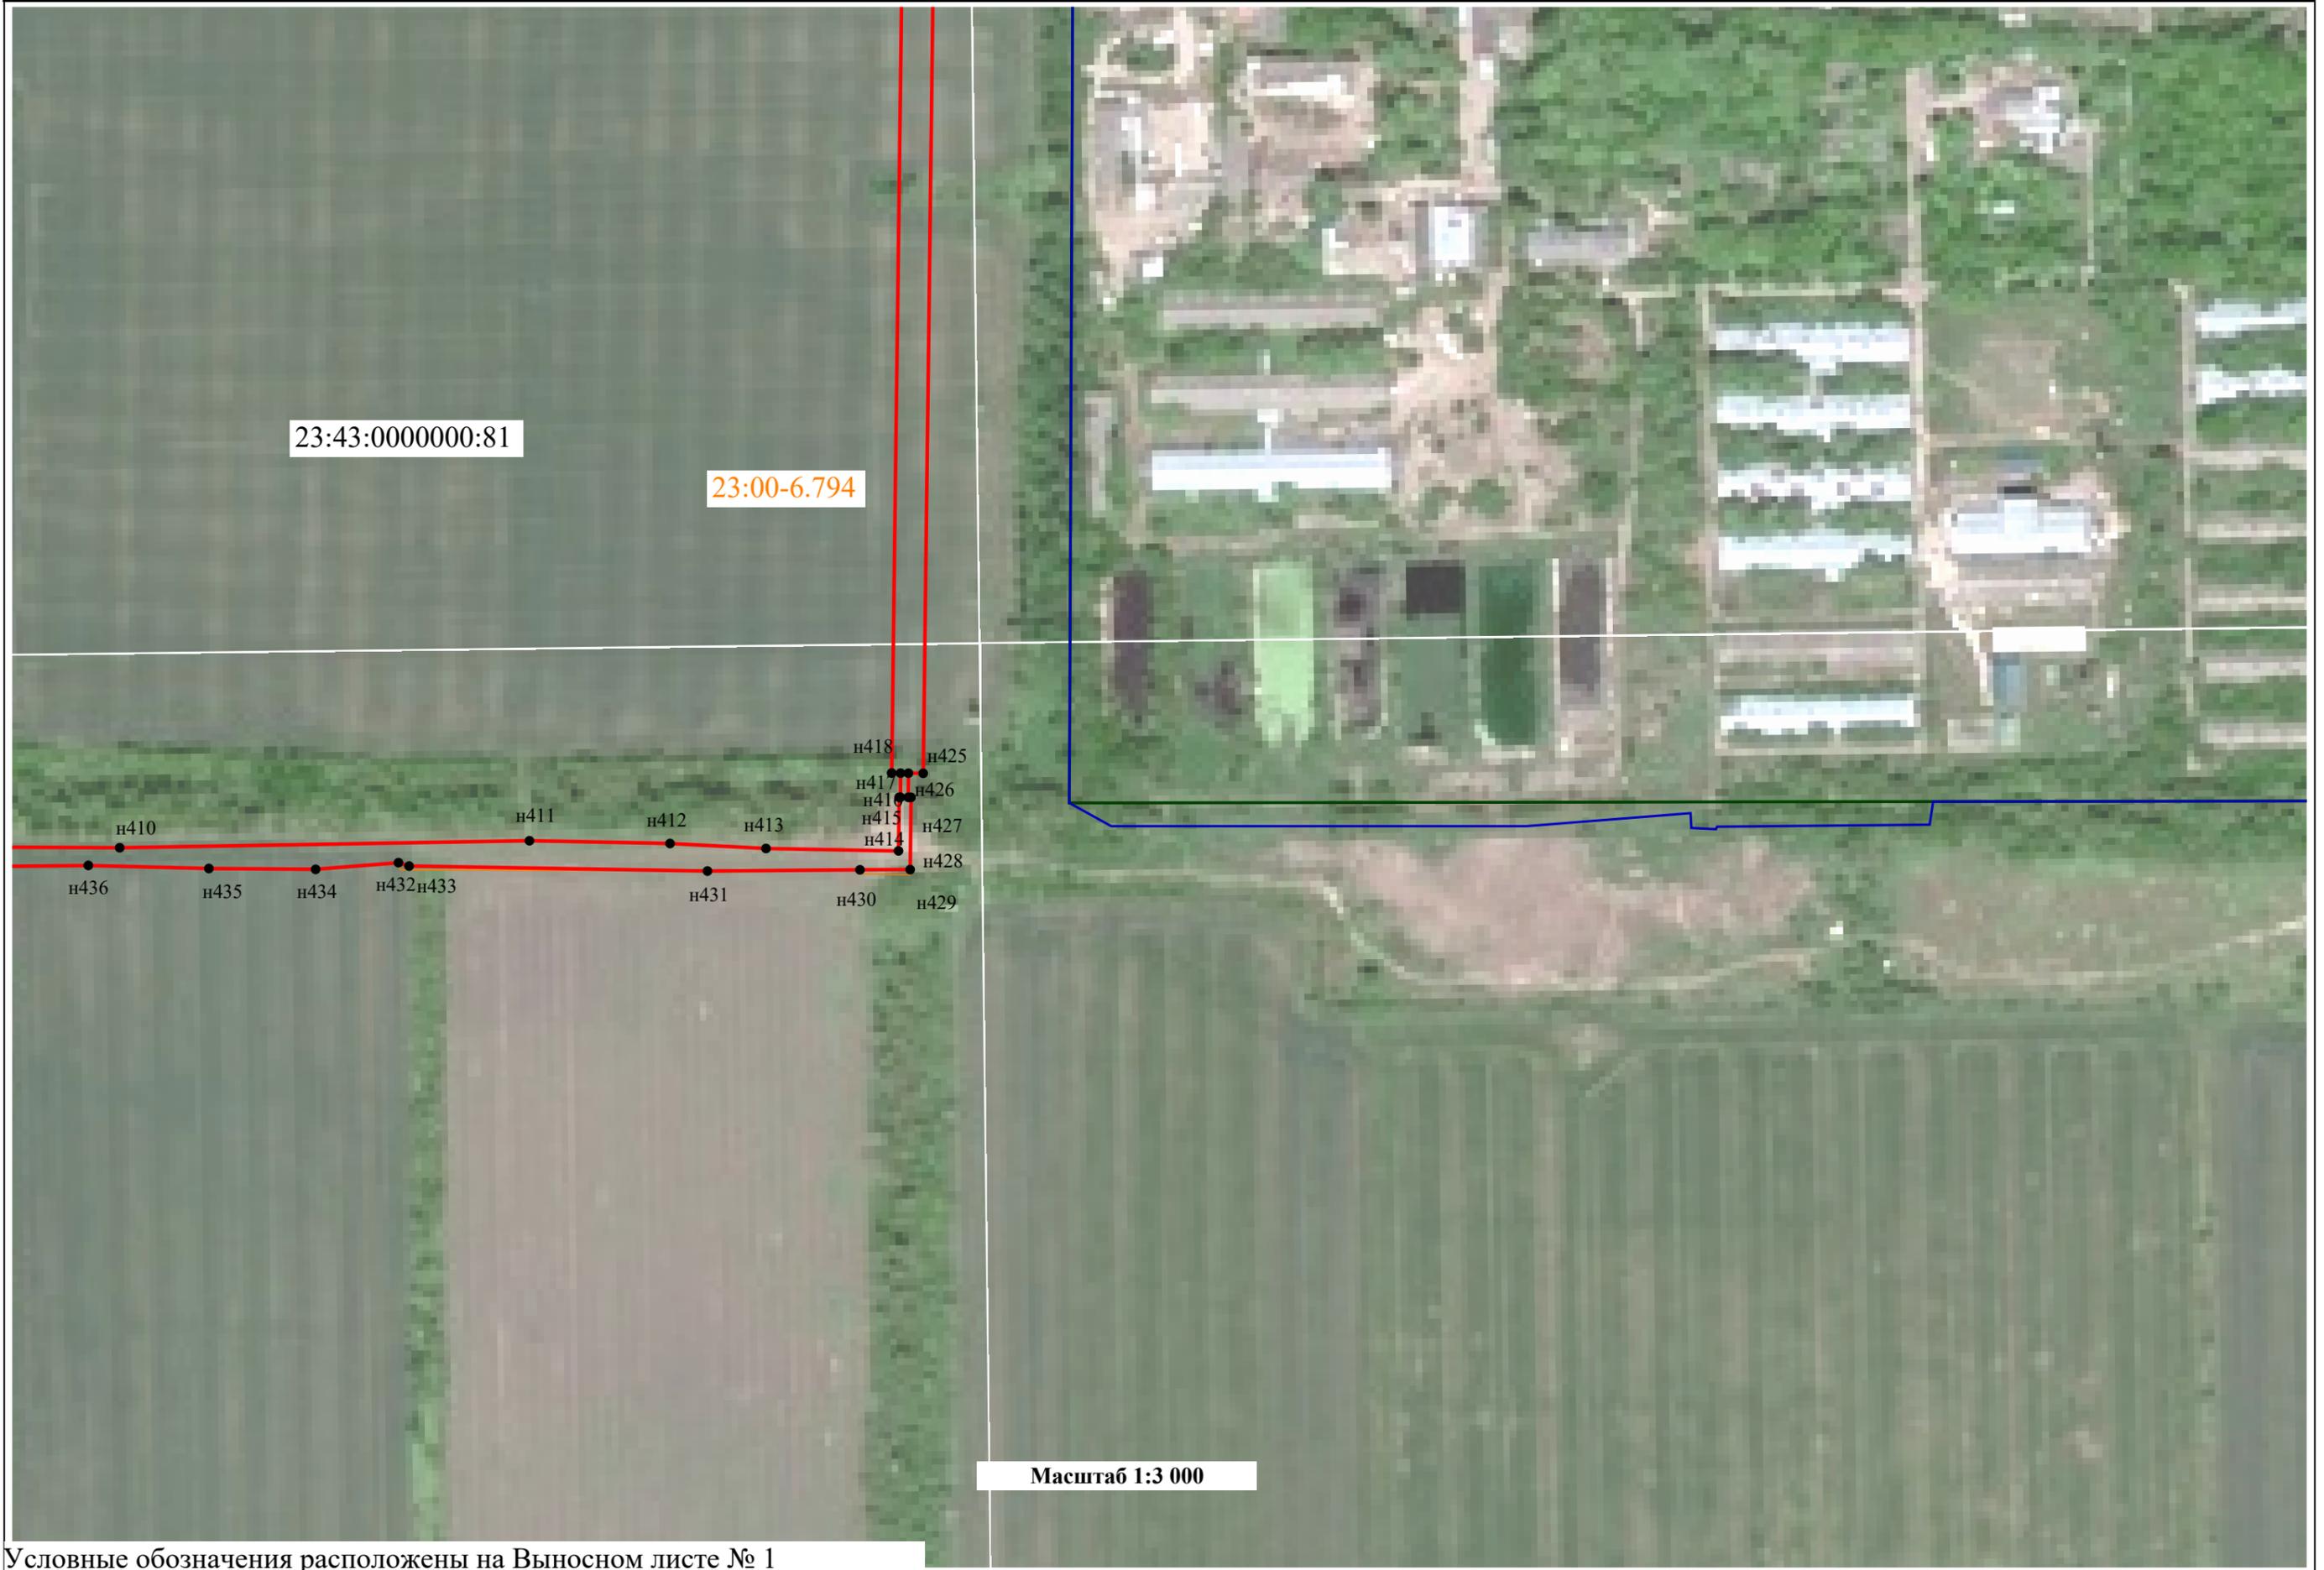

23:43:0103005

23:00-6.794

Yandex

23:43:0000000:81

:13784 3784

:13784


23:43:0103028:2

н481 н505
н480 н506
н479 н507
н423 н424
н422 н421
н419

Масштаб 1:3 000


План границ объекта

Выносной лист № 37

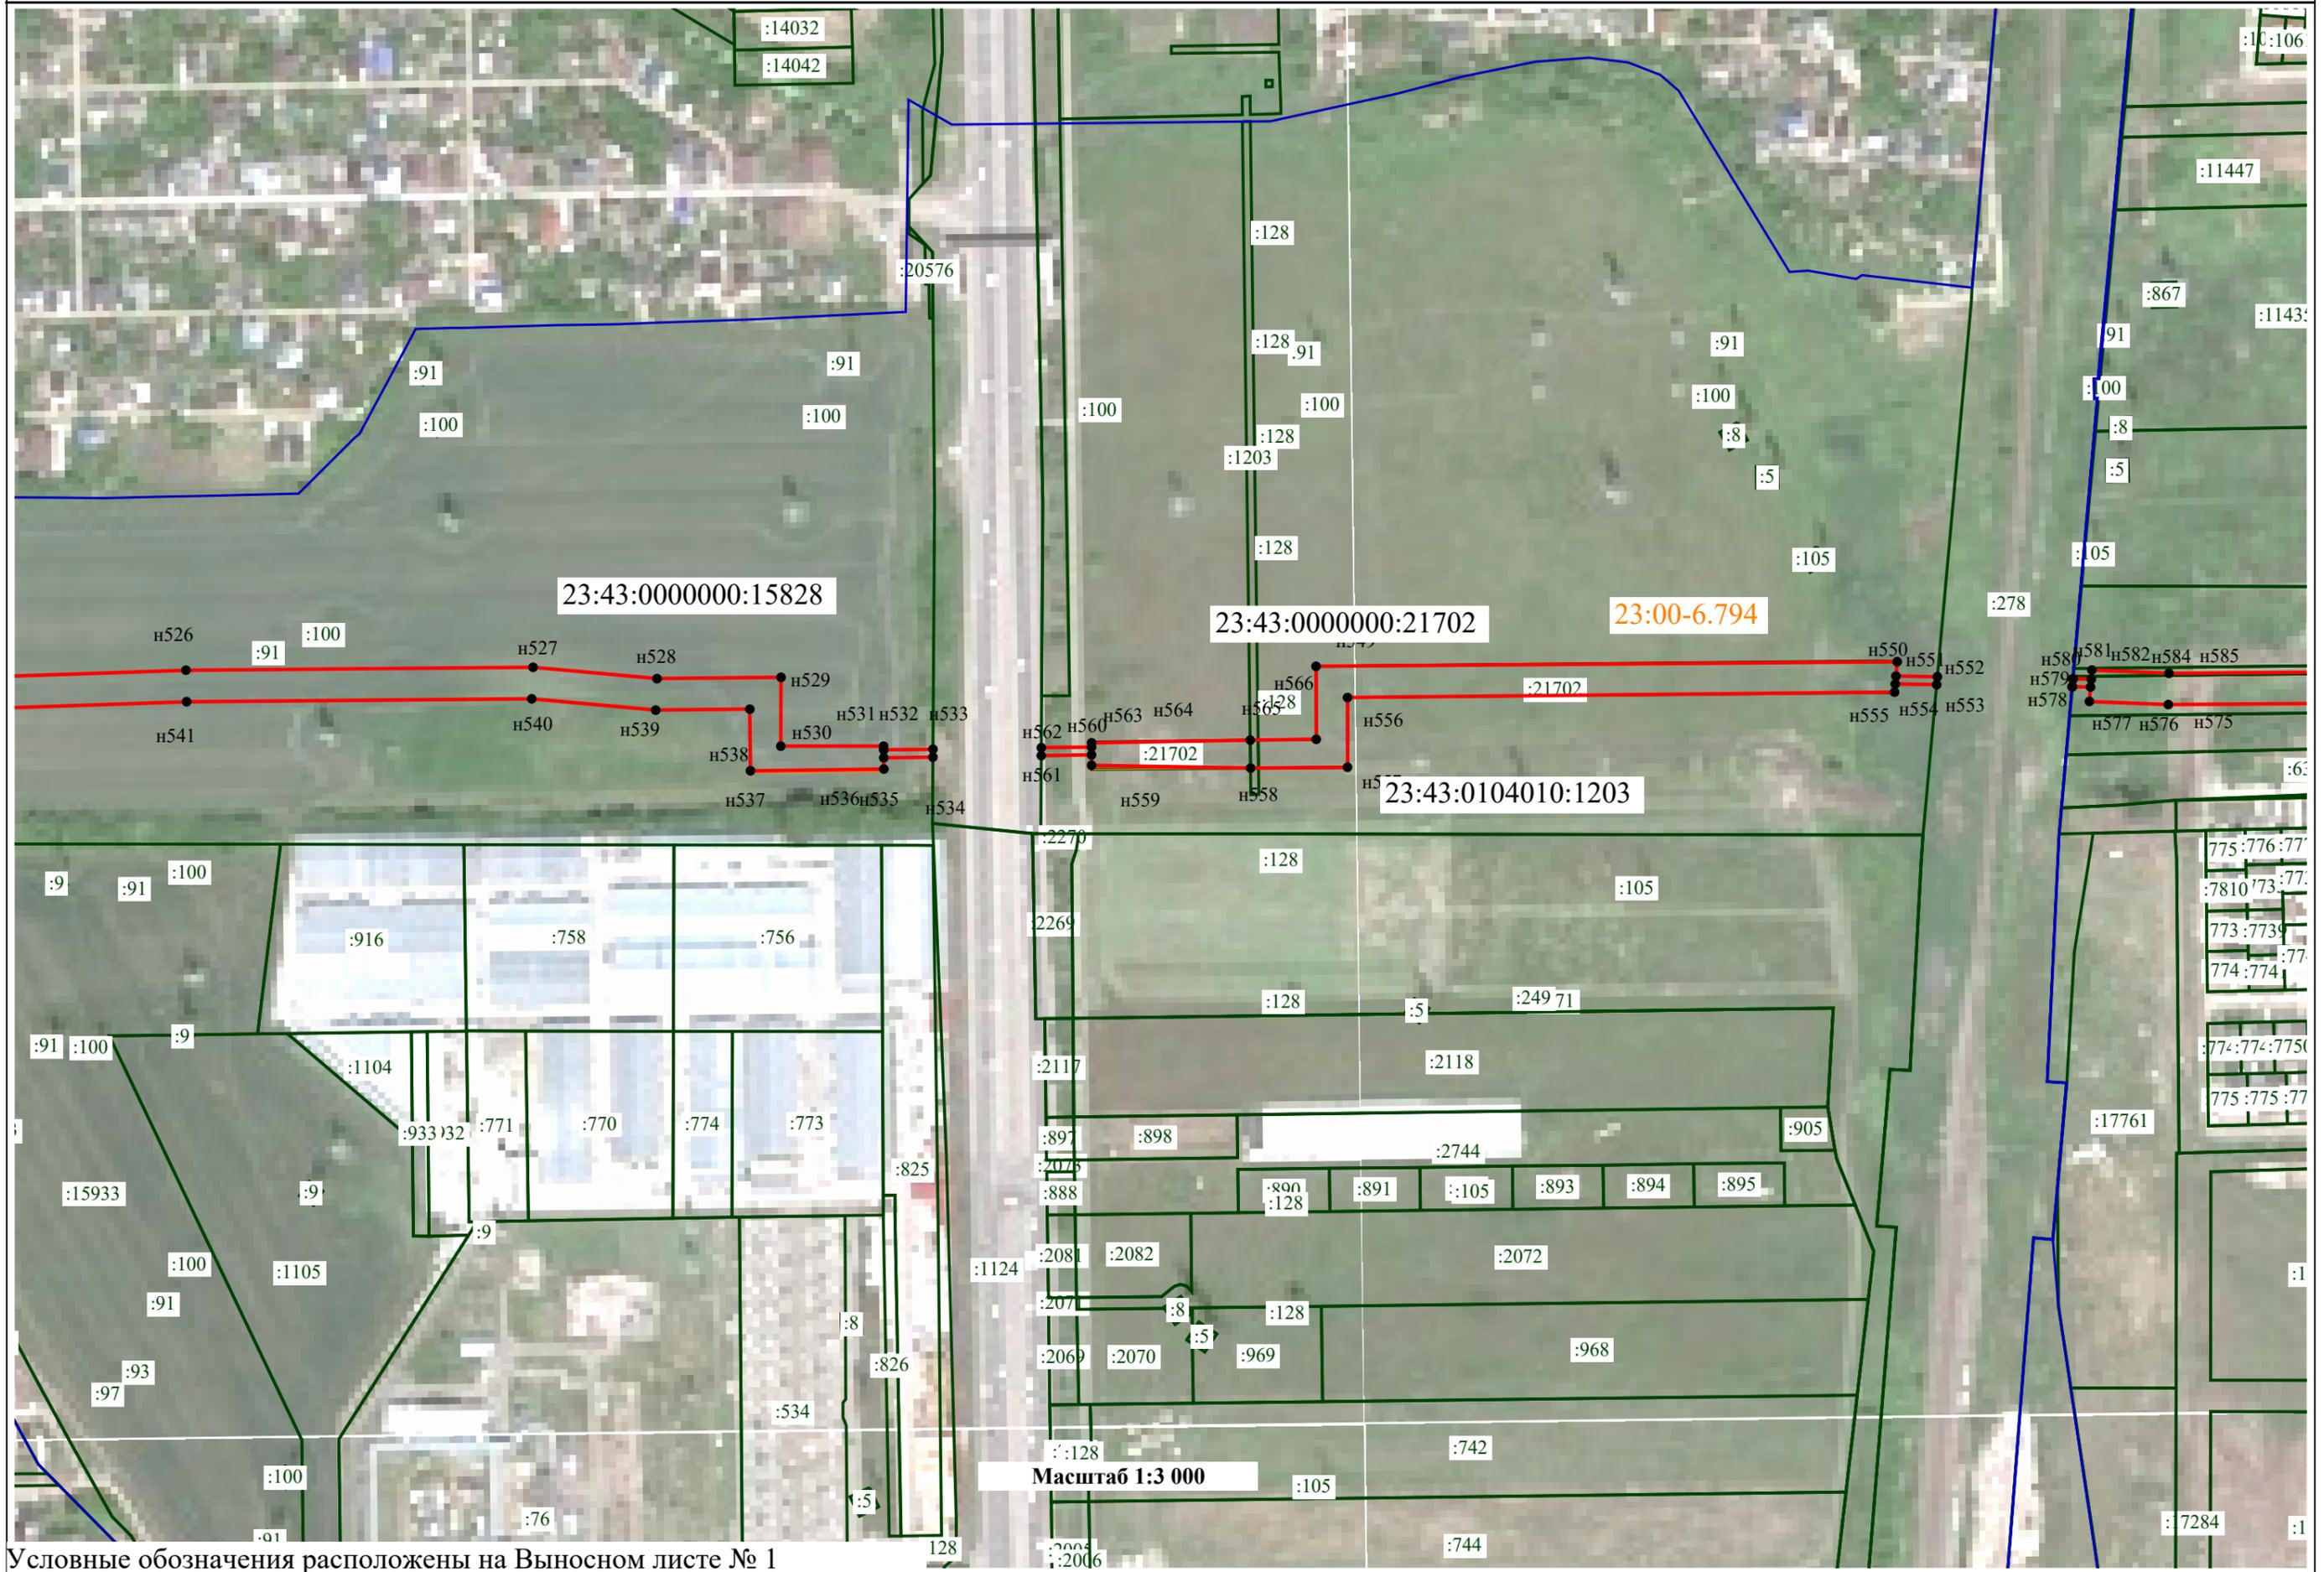

Условные обозначения расположены на Выносном листе № 1

План границ объекта
Выносной лист № 39

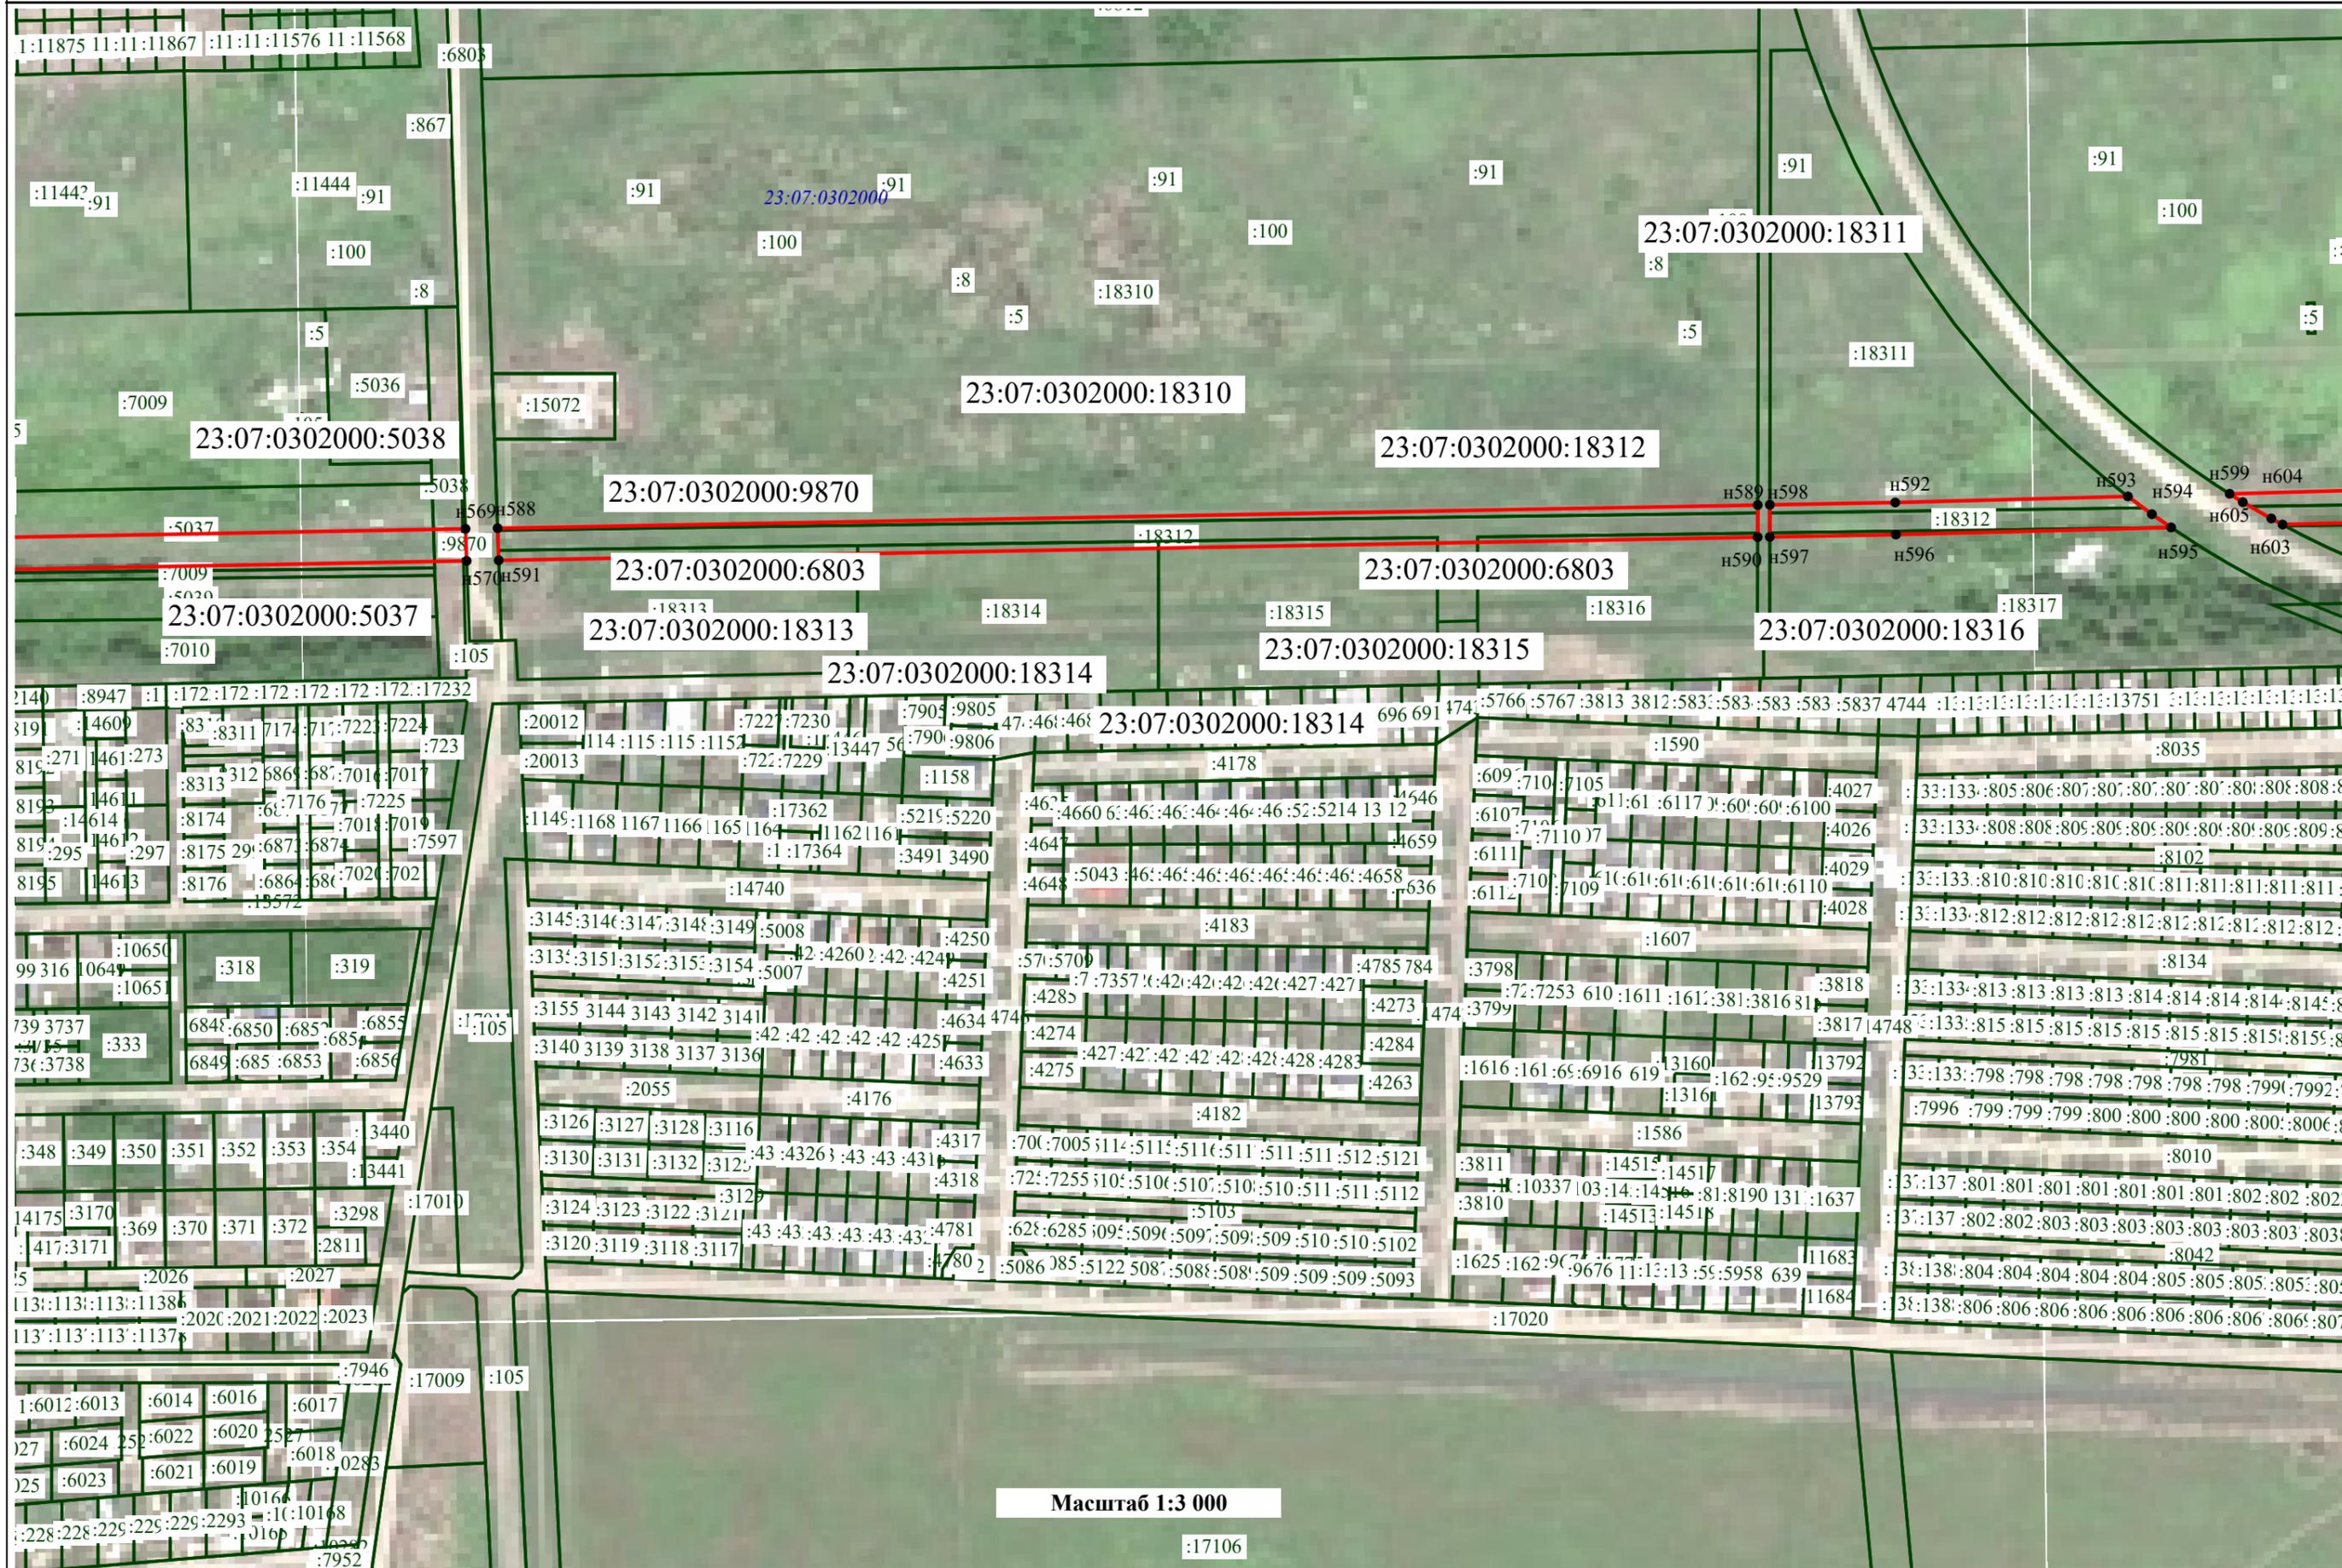

Масштаб 1:3 000

Условные обозначения расположены на Выносном листе № 1

План границ объекта

Выносной лист № 41



Условные обозначения расположены на Выносном листе № 1

