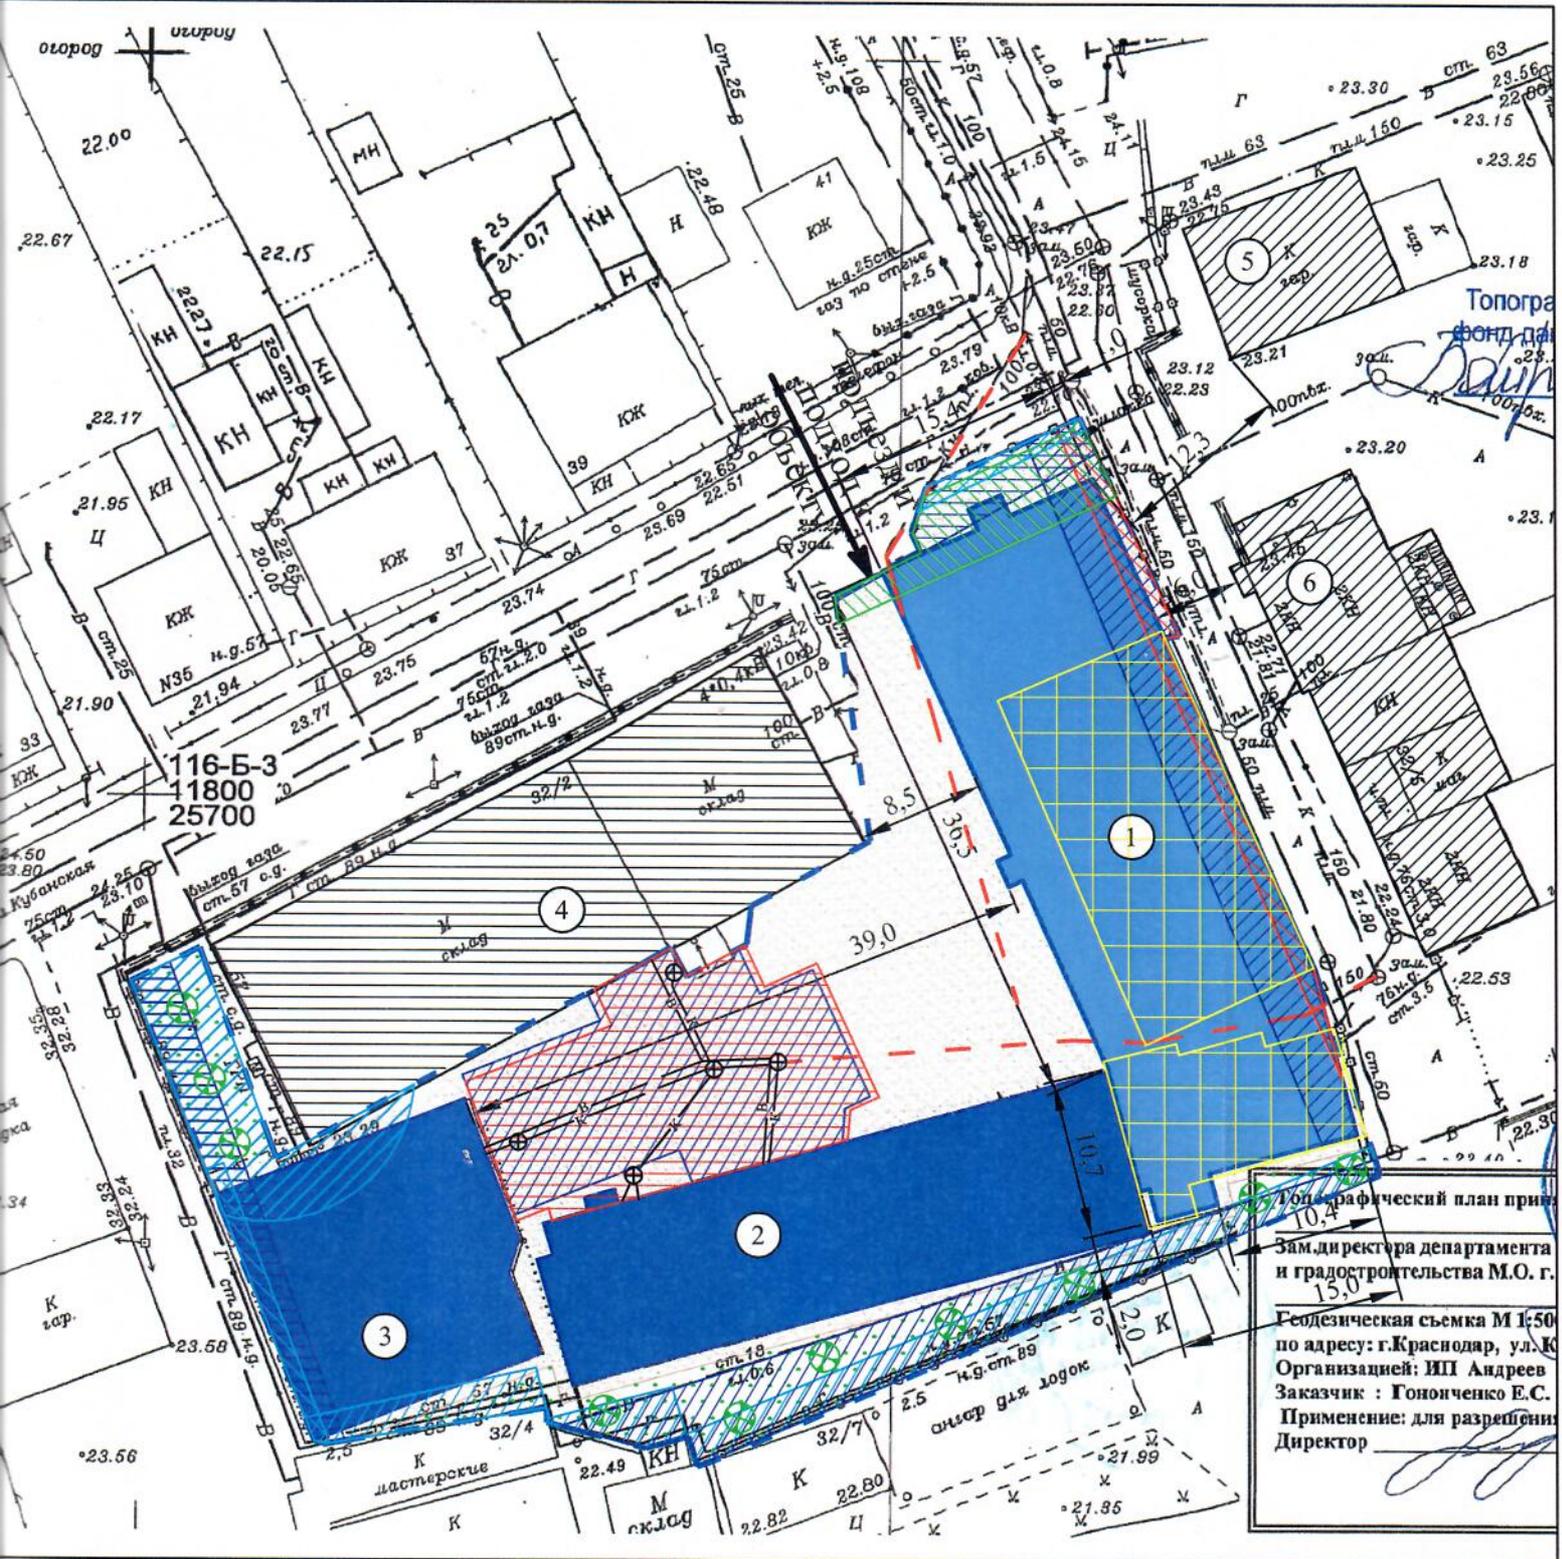


Схематическое изображение планируемого объекта капитального строительства.



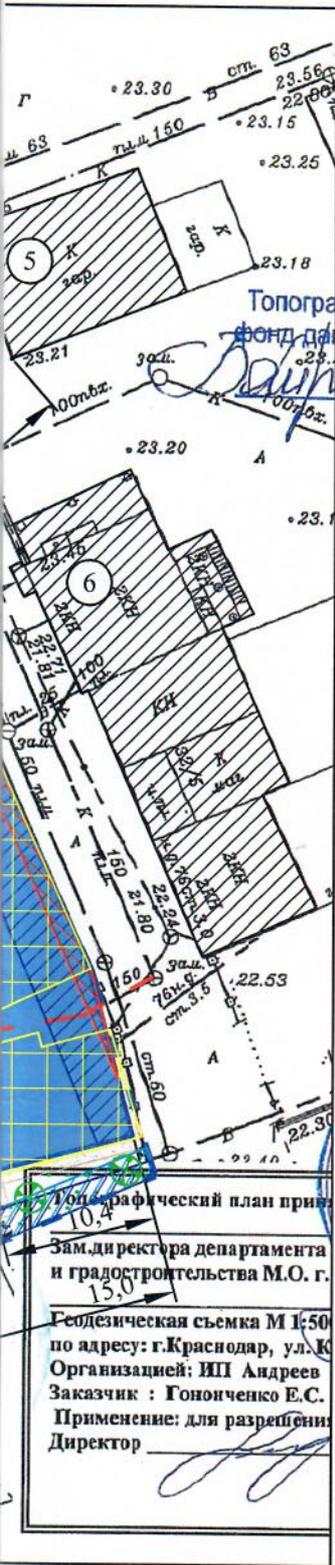
Зоны с особыми условиями использования территории:

Участок частично расположен в охранных зонах инженерных коммуникаций газопровода, водопровода, канализации, ВЛИ-0,4 кВ от РП-20, ЛЭП. Участок с планируемым объектом расположен: в зоне подтопления территории г. Краснодар, ст. Елизаветинская, п. Белоозерный Краснодарского края и паводках р. Кубань 1% обеспеченности; в охранный зоне объекта электросетевого хозяйства ВЛИ-0,4 кВ от РП-20; в 3 поясе зоны охраны артезианских скважин; в санитарно-защитной зоне предприятия ООО «БелКрас 999»; в береговой полосе водных объектов общего пользования (20м); в водоохранной зоне оз. Старая Кубань (50м); в прибрежной защитной полосе оз. Старая Кубань (50м); подзона №3 приаэродромной территории аэродрома Краснодар (Пашковский) часть 1 (сектор 1, часть 1); подзона № 4 приаэродромной территории аэродрома Краснодар (Пашковский) часть 18 (секторы 8, часть 1, 27, 45); подзона № 5 приаэродромной территории аэродрома Краснодар (Пашковский) часть 1; подзона № 6 приаэродромной территории аэродрома Краснодар (Пашковский) часть 1; на приаэродромной территории аэродрома Краснодар Центральный» до установления приаэродромной территории.

Объект частично входит в охранные зоны инженерных коммуникаций газопровода, водопровода, канализации, ВЛИ-0,4 кВ от РП-20, по которым являются собственниками соответствующих инженерных коммуникаций.

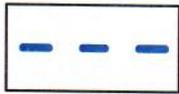
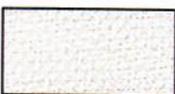
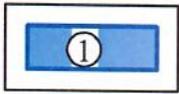
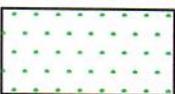
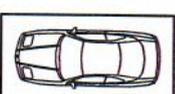
Инженерные коммуникации: водопровод, газопровод, проходящие через рассматриваемый ЗУ.

объекта



№ по порядку	Наименование	Кол-во этажей
1	Проектируемое производственное здание с административными помещениями на ЗУ по ул. Кубанская 32/3	3
2	Существующее нежилое здание оптовой торговли на ЗУ по ул. Кубанская 32/3	2
3	Существующее нежилое здание на ЗУ по ул. Кубанская 32/3	2
4	Существующее нежилое здание на ЗУ по ул. Кубанская 32	1
5	Существующее нежилое здание на ЗУ по ул. Кубанская 32/5	1
6	Существующие нежилые здания на ЗУ по ул. Кубанская 32/5	2

Условные обозначения

	Граница земельного участка		Асфальтовое покрытие
	Подъезд и подход к объекту		Низкорослые кустарники
	планируемый объект капитального строительства		Травяной газон
	Существующие нежилые здания		Машино-место для автомобиля среднего класса
	Охранная зона водопровода		Охранная зона канализации
	Охранная зона газопровода (ГРП)		Существующие нежилые здания на соседних ЗУ
	Охранная зона ЛЭП		Участок линейного объекта (канализация) подлежащий переносу до начала строительства
	Охранная зона объекта электросетевого хозяйства ВЛИ-0,4 кВ от РП-20		
	Существующие нежилые здания, подлежащие демонтажу до начала строительства		

История:

...ии, ВЛИ-0,4 кВ от РП-20, ЛЭП.
...п. Белозерный Краснодарского
РП-20; в 3 поясе зоны
...ных объектов общего
...а №3 приаэродромной

аэродромной территории

ВЛИ-0,4 кВ от РП-20, по