

Российская Федерация
Краснодарский край г. Краснодар
Общество с ограниченной
ответственностью «Реал Проект»
ИНН 2311242119
юр. адрес: 350000, г. Краснодар, ул.
им. Ленина, 65, офис 104
от 21.09.2020 № 38/1
на № 614 от 17.09.2020

Макаровой Н.В.
паспорт: 0300 789769, паспорт
выдан ПВС УВД Прикубанского
округа гор. Краснодара 24.05.2001 г.

О соответствии запрашиваемого отклонения от предельных параметров требованиям технических регламентов, СНиПов и ограничений использования земельного участка

В ответ на Ваше обращение с просьбой предоставить заключение о соответствии испрашиваемого отклонения от предельных параметров разрешенного строительства, а именно определить место размещения объекта капитального строительства с отступом от границы земельного участка по ул. Степной, 362 (к/н 23:43:0132015:49) – 1,5 м, от границы земельного участка по ул. Степной, 366 (к/н 23:43:0132015:20) – 1,5 м, требованиям технических регламентов, СНиПов и ограничений использования земельного участка для строительства двухэтажного жилого дома, на земельном участке с кадастровым номером 23:43:0132015:4, по адресу: г: край Краснодарский, г. Краснодар, ст-ца Елизаветинская, ул. Степная, 364, исходя из предоставленного вами графического описания (схема земельного участка на топографической съемке), поясняем следующее:

Идентификация здания согласно со ст. 4 Федерального закона от 30 декабря 2009 г. N 384-ФЗ "Технический регламент о безопасности зданий и сооружений":

- 1) назначение - жилой дом;
- 2) принадлежность к объектам транспортной инфраструктуры и к другим объектам, функционально-технологические особенности которых влияют на их безопасность - не принадлежит;
- 3) возможность опасных природных процессов и явлений и технологических воздействий на территории, на которой будут осуществляться строительство, реконструкция и эксплуатация здания или сооружения - расчетная сейсмичность площадки - 7 баллов;
- 4) принадлежность к опасным производственным объектам - не принадлежит;
- 5) пожарная и взрывопожарная опасность - класс функциональной пожарной опасности - Ф 1.4;
- 6) наличие помещений с постоянным пребыванием людей - для постоянного проживания;
- 7) уровень ответственности – пониженный.

Согласно пункту 7.9. СП 55.13330.2016 «Дома жилые многоквартирные СНиП 31-02-2001», степень огнестойкости и класс конструктивной пожарной опасности не нормируются для одноэтажных и двухэтажных домов. Подъезд пожарных автомобилей к проектируемому зданию предусмотрен с ул. Степной. Проектируемое здание жилого дома не ограничивает доступ пожарных машин к существующим объектам капитального строительства.

Исходя из предоставленного графического описания (схемы земельного участка на топографической съемке), расположение проектируемого жилого дома позволяет обеспечить объемно-планировочные решения в соответствии с требованиями к инсоляции согласно СанПиН 2.2.1/2.1.1.1076-01 «Гигиенические требования к инсоляции и солнцезащите помещений жилых и общественных зданий и территорий».

В границах рассматриваемого земельного участка расположена охранная зона газопровода. Согласно предоставленному графическому описанию (схема земельного участка на топографической съемке), место расположения проектируемого индивидуального жилого дома с планируемым отклонением от предельных параметров разрешенного строительства, определено за границами указанной охранной зоны.

Земельный участок расположен в 3 поясе зоны санитарной охраны артезианской скважины. В соответствии с СанПиНом 2.1.4.1110-02: «Зоны санитарной охраны источников водоснабжения и водопроводов питьевого назначения» п. 3.2.2.4. индивидуальный жилой дом не является объектом, обуславливающим опасность химического загрязнения подземных вод.

Земельный участок расположен в приаэродромной территории аэродрома "Краснодар Центральный". Здание проектируемого индивидуального жилого дома не угрожает безопасности полётов воздушных судов, не оказывает негативное воздействие на здоровье человека и окружающую среду, не создает помехи в работе радиотехнического оборудования, установленного на аэродроме, объектов радиолокации и радионавигации, предназначенных для обеспечения полётов воздушных судов.

Исходя из предоставленного графического описания (схема земельного участка на топографической съемке) расположение проектируемого индивидуального жилого дома с планируемым отклонением от предельных параметров разрешенного строительства, определено с соблюдением технических регламентов, СНиПов и ограничений использования земельного участка (приаэродромная территория аэродрома "Краснодар Центральный"; 3 пояс зоны санитарной охраны артезианской скважины; охранная зона газопровода).

Генеральный директор
ООО «Реал Проект»



О.С. Шенгур

ВЫПИСКА ИЗ РЕЕСТРА ЧЛЕНОВ САМОРЕГУЛИРУЕМОЙ ОРГАНИЗАЦИИ

07.09.2020

(дата)

456

(номер)

Союз «Региональное объединение проектировщиков Кубани» саморегулируемая организация
(полное и сокращенное наименование саморегулируемой организации)

Саморегулируемая организация, основанная на членстве лиц, осуществляющих подготовку проектной документации
(вид саморегулируемой организации)


Россия, 350000, г. Краснодар, ул. Красноармейская, д. 68, оф. 201, <http://www.sropk.ru/>,
info@sropk.ru
(адрес места нахождения саморегулируемой организации, адрес официального сайта в информационно-телекоммуникационной сети "Интернет", адрес электронной почты)

СРО-П-034-12102009


(регистрационный номер записи в государственном реестре саморегулируемых организаций)

выдана: Общество с ограниченной ответственностью "Реал Проект"
(фамилия, имя (в случае, если имеется) отчество заявителя - физического лица или полное наименование заявителя - юридического лица)

Наименование	Сведения
1. Сведения о члене саморегулируемой организации:	
1.1 Полное и (в случае, если имеется) сокращенное наименование юридического лица или фамилия, имя, (в случае, если имеется) отчество индивидуального предпринимателя	Общество с ограниченной ответственностью "Реал Проект" ООО "Реал Проект"
1.2 Идентификационный номер налогоплательщика (ИНН)	2311242119
1.3 Основной государственный регистрационный номер (ОГРН) или основной государственный регистрационный номер индивидуального предпринимателя (ОГРНИП)	1172375062562
1.4 Адрес места нахождения юридического лица	350000, РФ, Краснодарский край, г. Краснодар, ул. им. Ленина, д.65, оф.104
1.5 Место фактического осуществления деятельности (только для индивидуального предпринимателя)	
2. Сведения о членстве индивидуального предпринимателя или юридического лица в саморегулируемой организации:	
2.1 Регистрационный номер члена в реестре членов саморегулируемой организации	220
2.2 Дата регистрации юридического лица или индивидуального предпринимателя в реестре членов саморегулируемой организации (число, месяц, год)	24.08.2017
2.3 Дата (число, месяц, год) и номер решения о приеме в члены саморегулируемой организации	24.08.2017, Протокол №185
2.4 Дата вступления в силу решения о приеме в члены саморегулируемой организации (число, месяц, год)	24.08.2017
2.5 Дата прекращения членства в саморегулируемой организации (число, месяц, год)	-

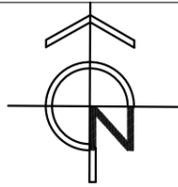

Графическое описание
Схема земельного участка на топографической съемке
М 1:500

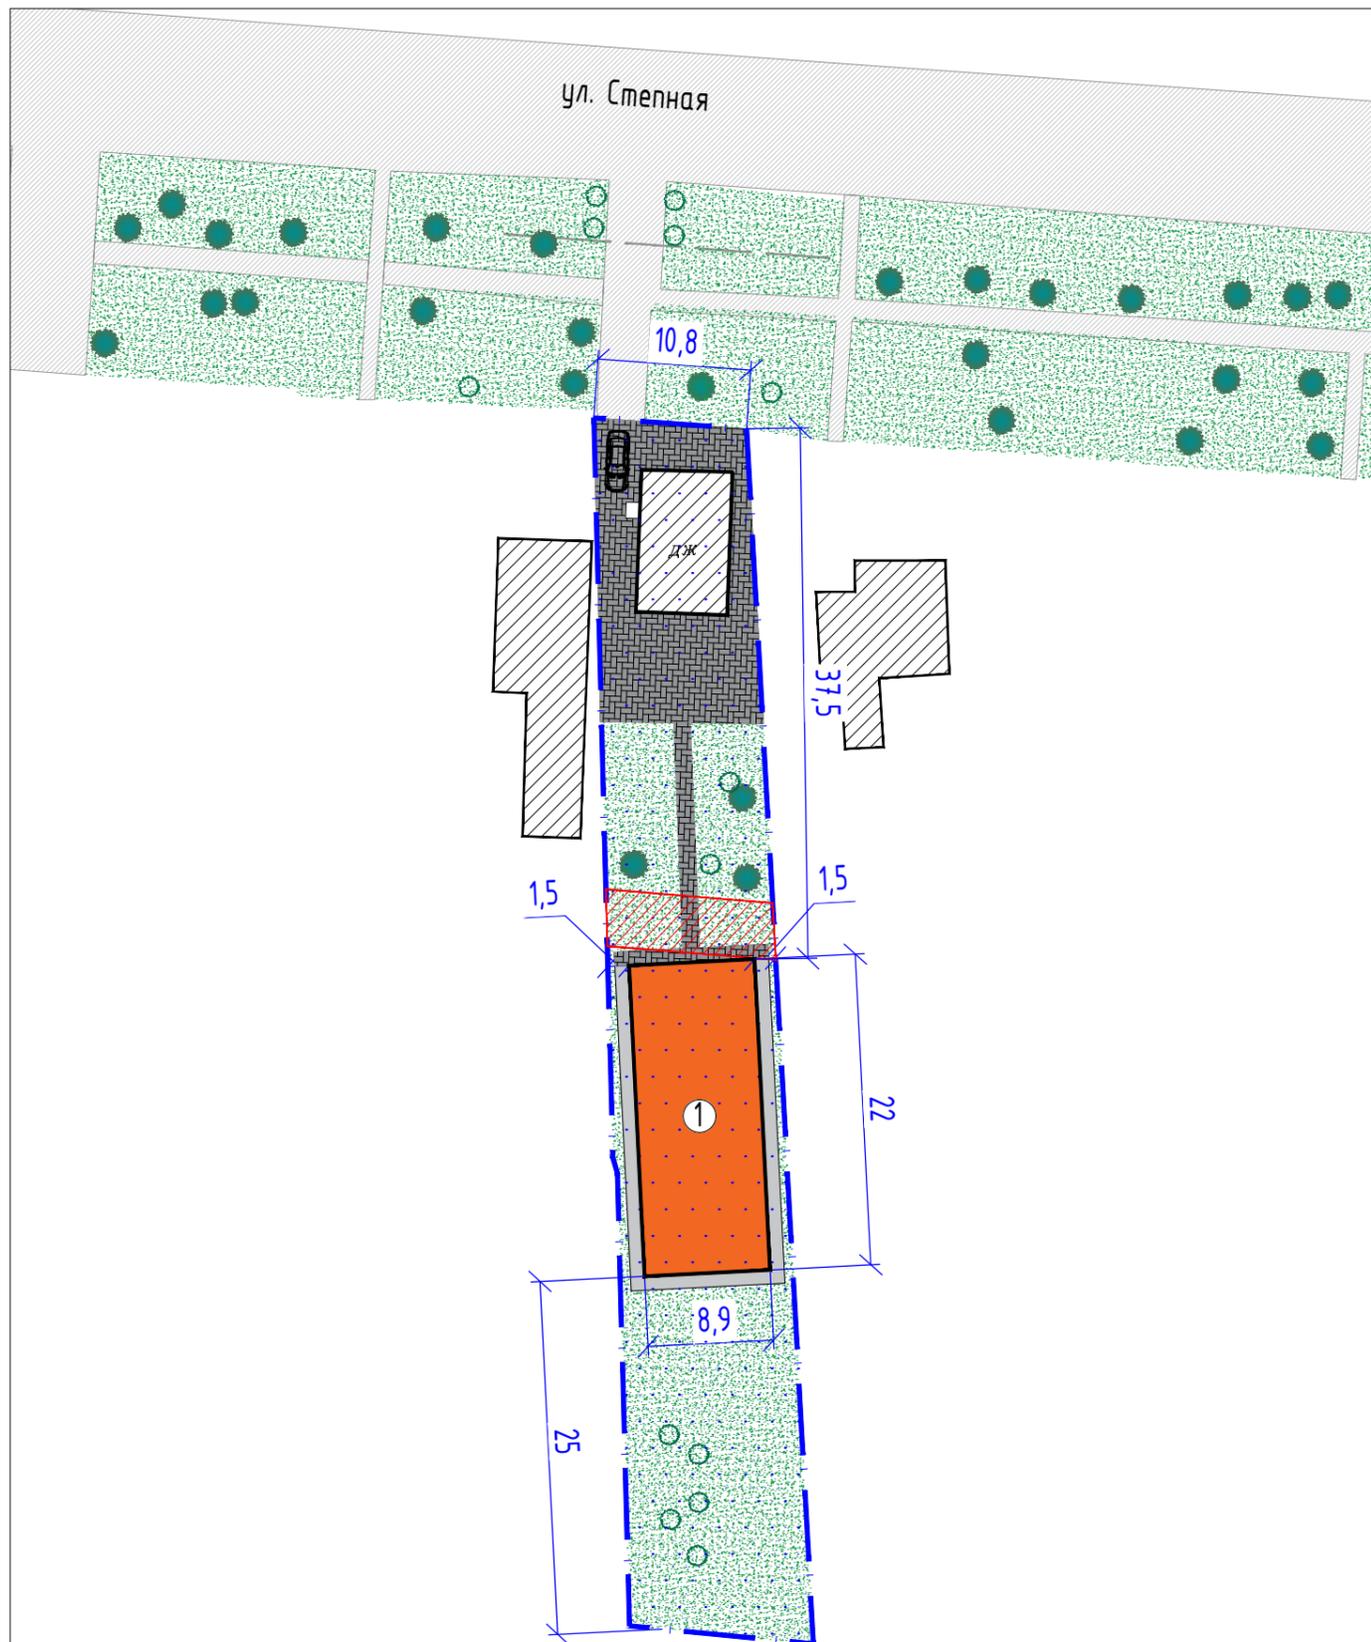

Условные обозначения

- граница землепользования
- проектируемый индивидуальный жилой дом
- существующие объекты капитального строительства
- травяной газон (озеленение)
- декоративные и фруктовые деревья и кустарники (элементы благоустройства)
- дорожное покрытие (подъезды и подходы)
- плиточное покрытие
- парковочное место

Зоны с особыми условиями использования территории

Земельный участок полностью расположен в приаэродромной территории аэродрома "Краснодар-Центральный".

- 3 пояс ЗСО артезианской скважины
- охранная зона газопровода

кадастровый номер земельного участка - 23:43:0132015:4
площадь земельного участка - 1021 кв.м
площадь застройки - 261 кв.м (в т.ч. площадь планируемого к строительству индивидуального жилого дома - 196 кв.м)
процент застройки с учетом планируемого строительства - 26%