


Раздел 4
План границ объекта

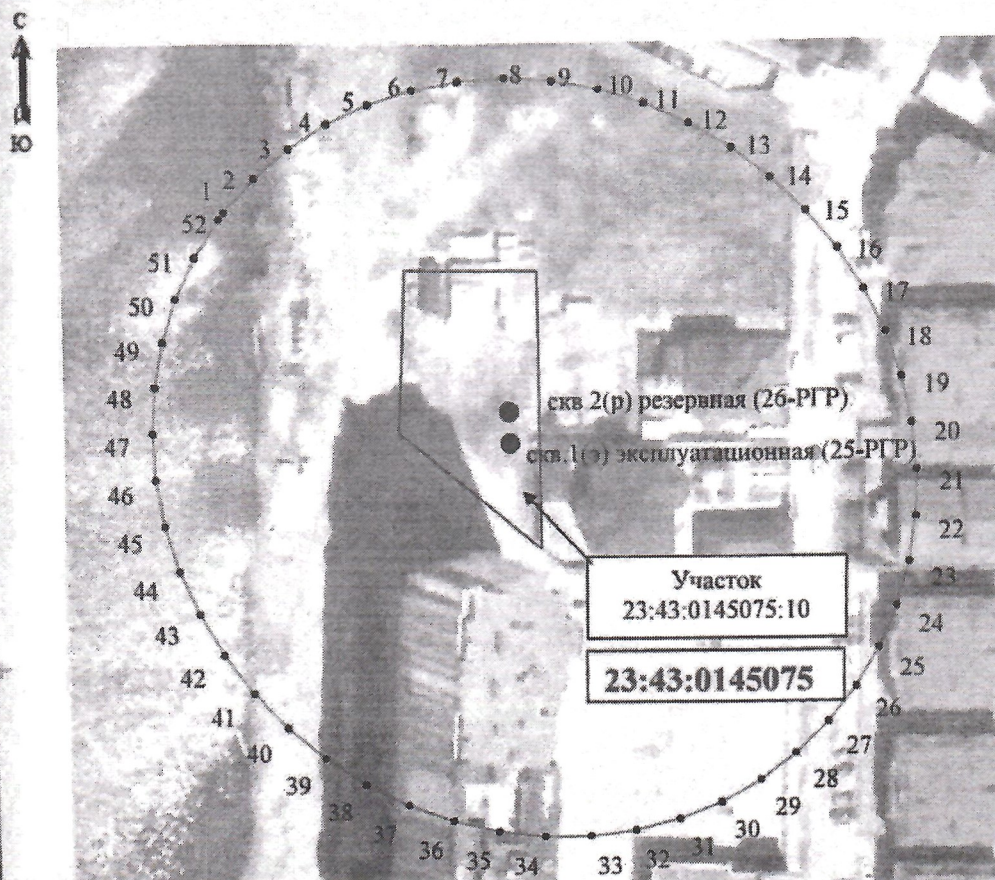

Масштаб 1: 1000

Используемые условные знаки и обозначения:

1. Характерная точка границы объекта и её номер.
 — Зона санитарной охраны.
 — Обозначение границы земельного участка с кадастровым номером
 23:43:0145075:10
 23:43:0145075 Номер кадастрового квартала.

Подпись _____ (Черешнев Ю.С.)

Дата 25.08.2021г.

Место для оттиска печати (при наличии) лица, составившего описание местоположения границ объекта