


Ведомость координат поворотных точек утвержденной красной линии

№ точек	Координаты, м	
	X	Y
1	2	3
1	476665.33	1377470.06
2	476658.46	1377499.73
3	476657.87	1377499.59
4	476636.10	1377593.66
5	476488.28	1377559.74
6	476521.83	1377411.79
7	476538.63	1377415.46

Ведомость координат проектируемой красной линии

№ точек	Координаты, м	
	X	Y
1	2	3
7	476538.64	1377415.46
8	476553.09	1377418.84
9	476570.14	1377422.44
10	476632.58	1377436.66
11	476635.43	1377437.09
12	476637.34	1377437.53
13	476637.40	1377437.23
14	476643.27	1377438.40
15	476643.19	1377438.78
16	476661.55	1377442.83
17	476671.55	1377445.15
18	476670.45	1377449.91
19	476668.07	1377459.77
1	476665.33	1377470.06

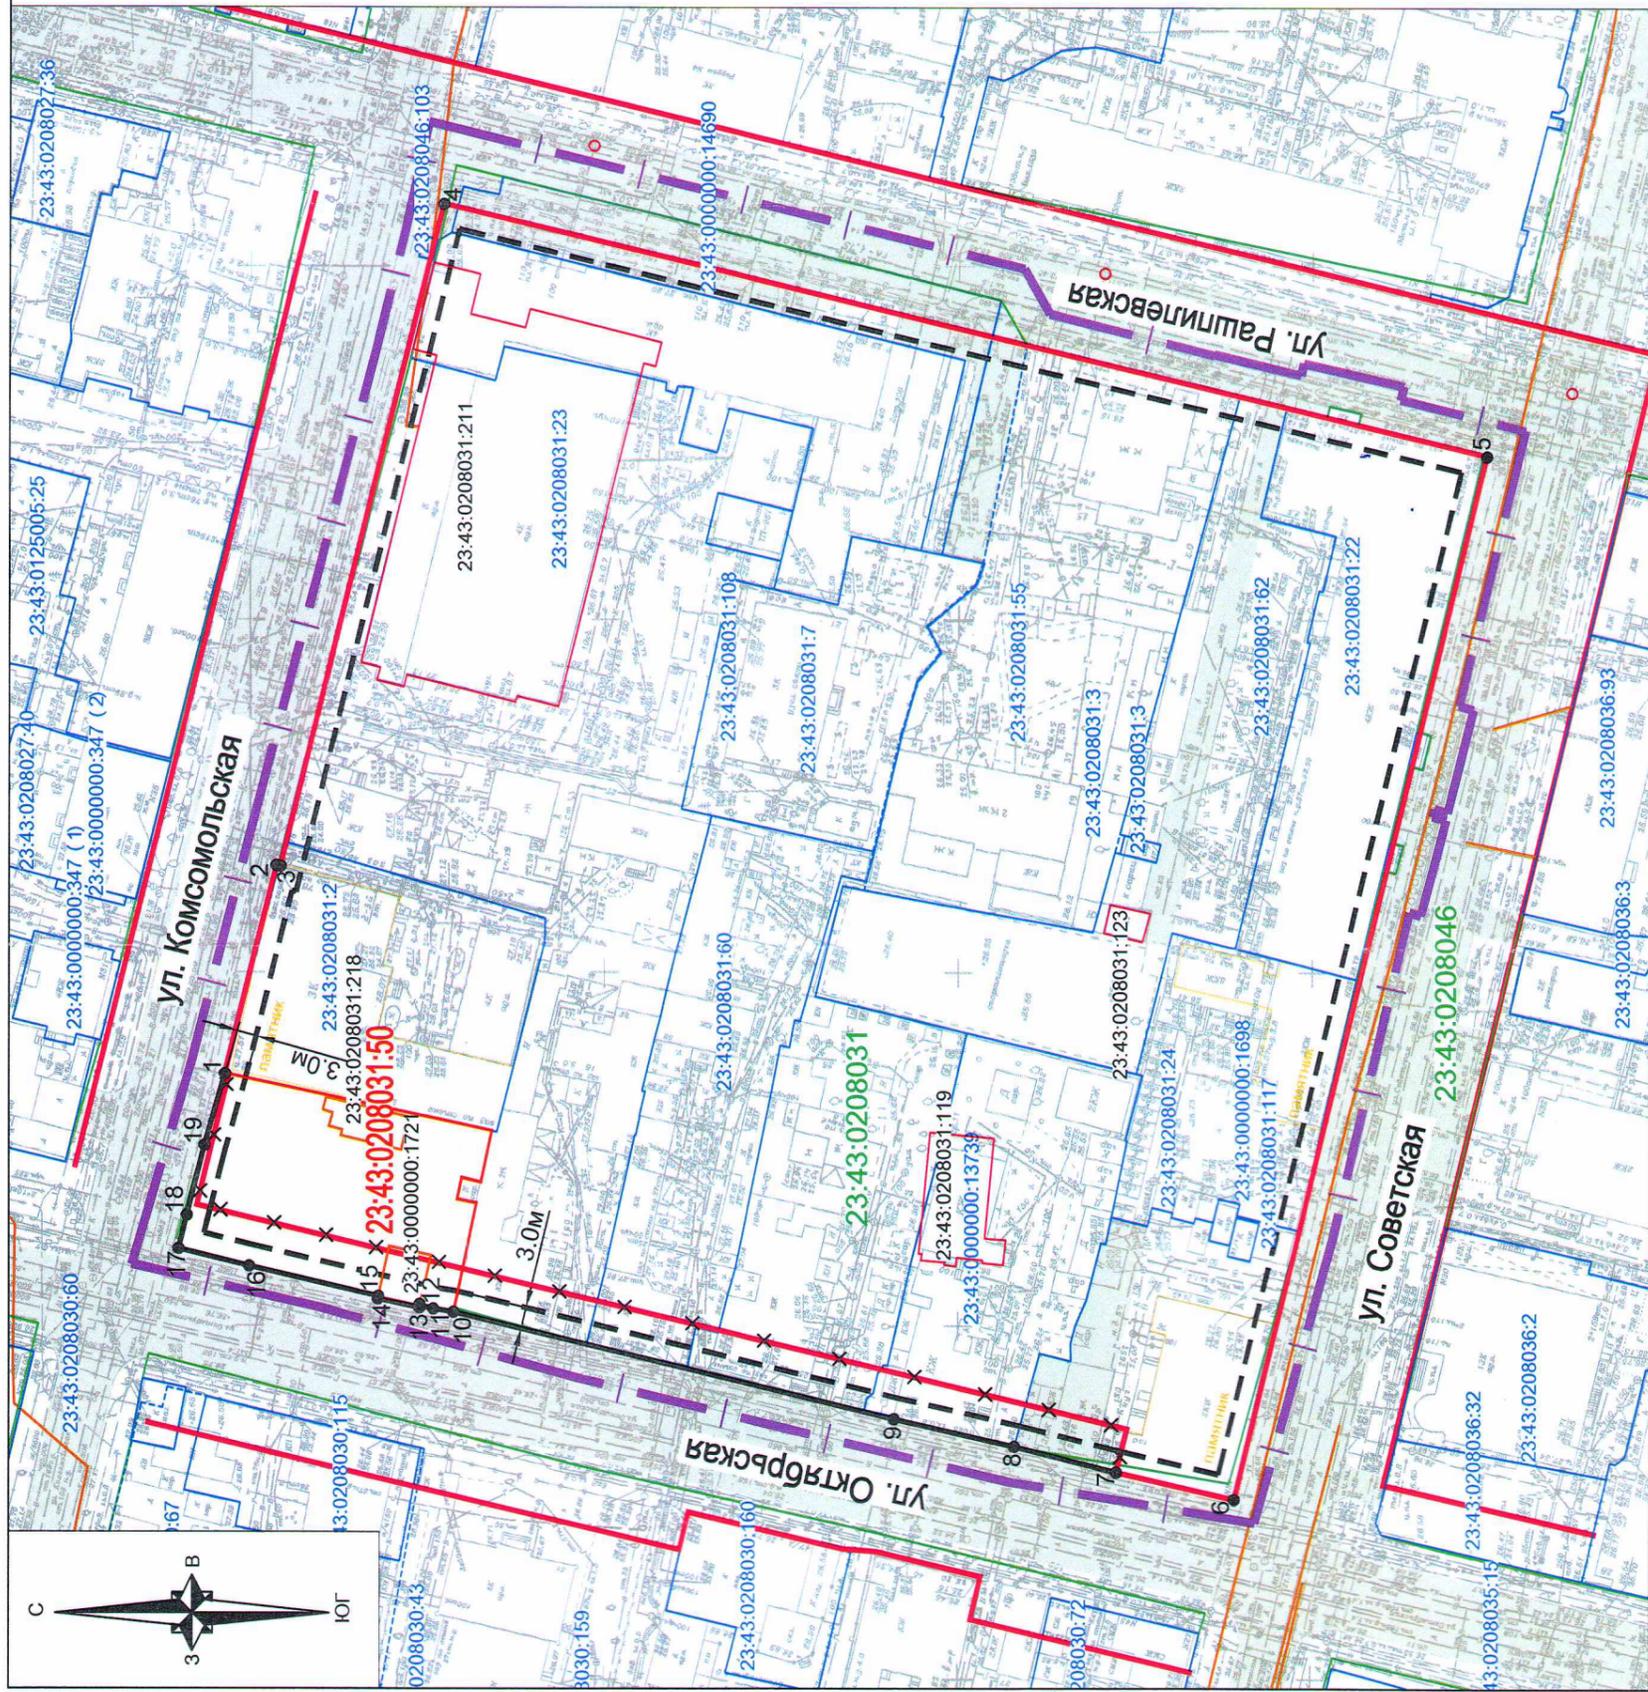

Условные обозначения

	линия отступа от красных линий в целях определения места допустимого размещения зданий, строений, сооружений
	обозначение характерной точки красной линии
	граница кадастрового квартала, согласно сведений ГКН, номер 23:43:0401050:18
	граница земельного участка, согласно сведений ГКН, номер 23:43:0401050:18
	граница ОКС, согласно сведений ГКН, номер 23:43:0401050:60
	граница элемента планировочной структуры
	граница образуемого земельного участка
	утвержденная красная линия
	отменяемая красная линия
	проектируемая красная линия

Изм.	Кол.ч.	Лист	№ док	Подп.	Дата
ГИП	Сечь	04.18			04.18
Вед. спец.	Матвеева	04.18			04.18
Зам. нач. отд.	Тесарян	04.18			04.18
Н. контроль	Сечь				04.18

МЗ-127/2018-ДПТ		стадия	лист	листов
Проект межевания территории, ограниченной улицами Комсомольской, Рашиповской, Советской, Октябрьской, в Западном внутригородском округе города Краснодара		ПМТ	2	
Проект межевания территории		Основная часть		
Чертеж красных линий		МБУ "Институт Горкадастрпроект"		
М 1:1000				