

Российская Федерация
Краснодарский край г. Краснодар
Общество с ограниченной
ответственностью «Реал Проект»
ИНН 2311242119
юр. адрес: 350000, г. Краснодар, ул.
им. Ленина, 65, офис 104
от 03.03.20 № 15
на № 814 от 01.03.20

Соловьевой В.В.
паспорт: 0310 624130, выдан ОУФМС
России по Краснодарскому краю в
Усть-Лабинском районе 11.11.2010 г.

О соответствии запрашиваемого отклонения от предельных параметров требованиям технических регламентов, СНиПов и ограничений использования земельного участка

В ответ на Ваше обращение с просьбой предоставить заключение о соответствии испрашиваемого отклонения от предельных параметров, а именно определить место размещения объекта капитального строительства с отступом от границы земельного участка по ул. Интернациональная, дом 183 А, со стороны земельного участка по ул. Интернациональная, 183/1 (к/н 23:43:0435001:30) - 1 м, от границы земельного участка по ул. Интернациональная (к/н 23:43:0435001:89) - 2 м, требованиям технических регламентов, СНиПов и ограничений использования земельного участка для реконструкции одноэтажного индивидуального жилого дома, на земельном участке с кадастровым номером 23:43:0435001:88, по адресу: Российская Федерация, Краснодарский край, городской округ город Краснодар, ст-ца Старокорсунская, ул. Интернациональная, дом 183 А, исходя из предоставленного вами графического описания (схема земельного участка на топографической съемке), поясняем следующее:

Идентификация здания согласно со ст. 4 Федерального закона от 30 декабря 2009 г. N 384-ФЗ "Технический регламент о безопасности зданий и сооружений":

- 1) назначение - индивидуальный жилой дом;
- 2) принадлежность к объектам транспортной инфраструктуры и к другим объектам, функционально-технологические особенности которых влияют на их безопасность - не принадлежит;
- 3) возможность опасных природных процессов и явлений и технологических воздействий на территории, на которой будут осуществляться строительство, реконструкция и эксплуатация здания или сооружения - расчетная сейсмичность площадки -7 баллов;
- 4) принадлежность к опасным производственным объектам - не принадлежит;
- 5) пожарная и взрывопожарная опасность - класс функциональной пожарной опасности - Ф 1.4;
- 6) наличие помещений с постоянным пребыванием людей - для постоянного проживания;
- 7) уровень ответственности - пониженный.

Согласно пункту 7.9. СП 55.13330.2016 «Дома жилые многоквартирные СНИП 31-02-2001», степень огнестойкости и класс конструктивной пожарной опасности не нормируются для одноэтажных и двухэтажных домов. Подъезд пожарных автомобилей к реконструируемому зданию предусмотрен с ул. Интернациональной. Реконструируемое здание индивидуального жилого дома не ограничивает доступ пожарных машин к существующим объектам капитального строительства.

Исходя из предоставленного графического описания (схемы земельного участка на топографической съемке), расположение реконструируемого индивидуального жилого дома позволяет обеспечить объемно-планировочные решения в соответствии с требованиями к инсоляции согласно СанПиН 2.2.1/2.1.1.1076-01 «Гигиенические требования к инсоляции и солнцезащите помещений жилых и общественных зданий и территорий».

В границах рассматриваемого земельного участка расположена охранная зона сетей газопровода. Согласно предоставленному графическому описанию (схема земельного участка на топографической съемке), место расположения реконструируемого индивидуального жилого дома с планируемым отклонением от предельных параметров разрешенного строительства, определено за границами охранной зоны.

Согласно СанПиН 2.2.1/2.1.1.1200-03 «Санитарно-защитные зоны и санитарная классификация предприятий, сооружений и иных объектов» санитарно-защитные зоны для реконструируемого здания, на участке строительства не предусматриваются, так как индивидуальный жилой дом не является источником воздействия на среду обитания и здоровье человека.

Земельный участок расположен в радиусе действия 15 км, 30 км, от контрольных точек аэродрома "Краснодар Центральный". Здание реконструируемого индивидуального жилого дома не угрожает безопасности полётов воздушных судов, не оказывает негативное воздействие на здоровье человека и окружающую среду, не создает помехи в работе радиотехнического оборудования, установленного на аэродроме, объектов радиолокации и радионавигации, предназначенных для обеспечения полётов воздушных судов.

Исходя из предоставленного графического описания (схема земельного участка на топографической съемке) расположение реконструируемого индивидуального жилого дома с планируемым отклонением от предельных параметров разрешенного строительства, определено с соблюдением технических регламентов, СНиПов и ограничений использования земельного участка (охранная зона сети газопровода; 15 км, 30 км, от контрольных точек аэродрома "Краснодар Центральный").

Генеральный директор
ООО «Реал Проект»

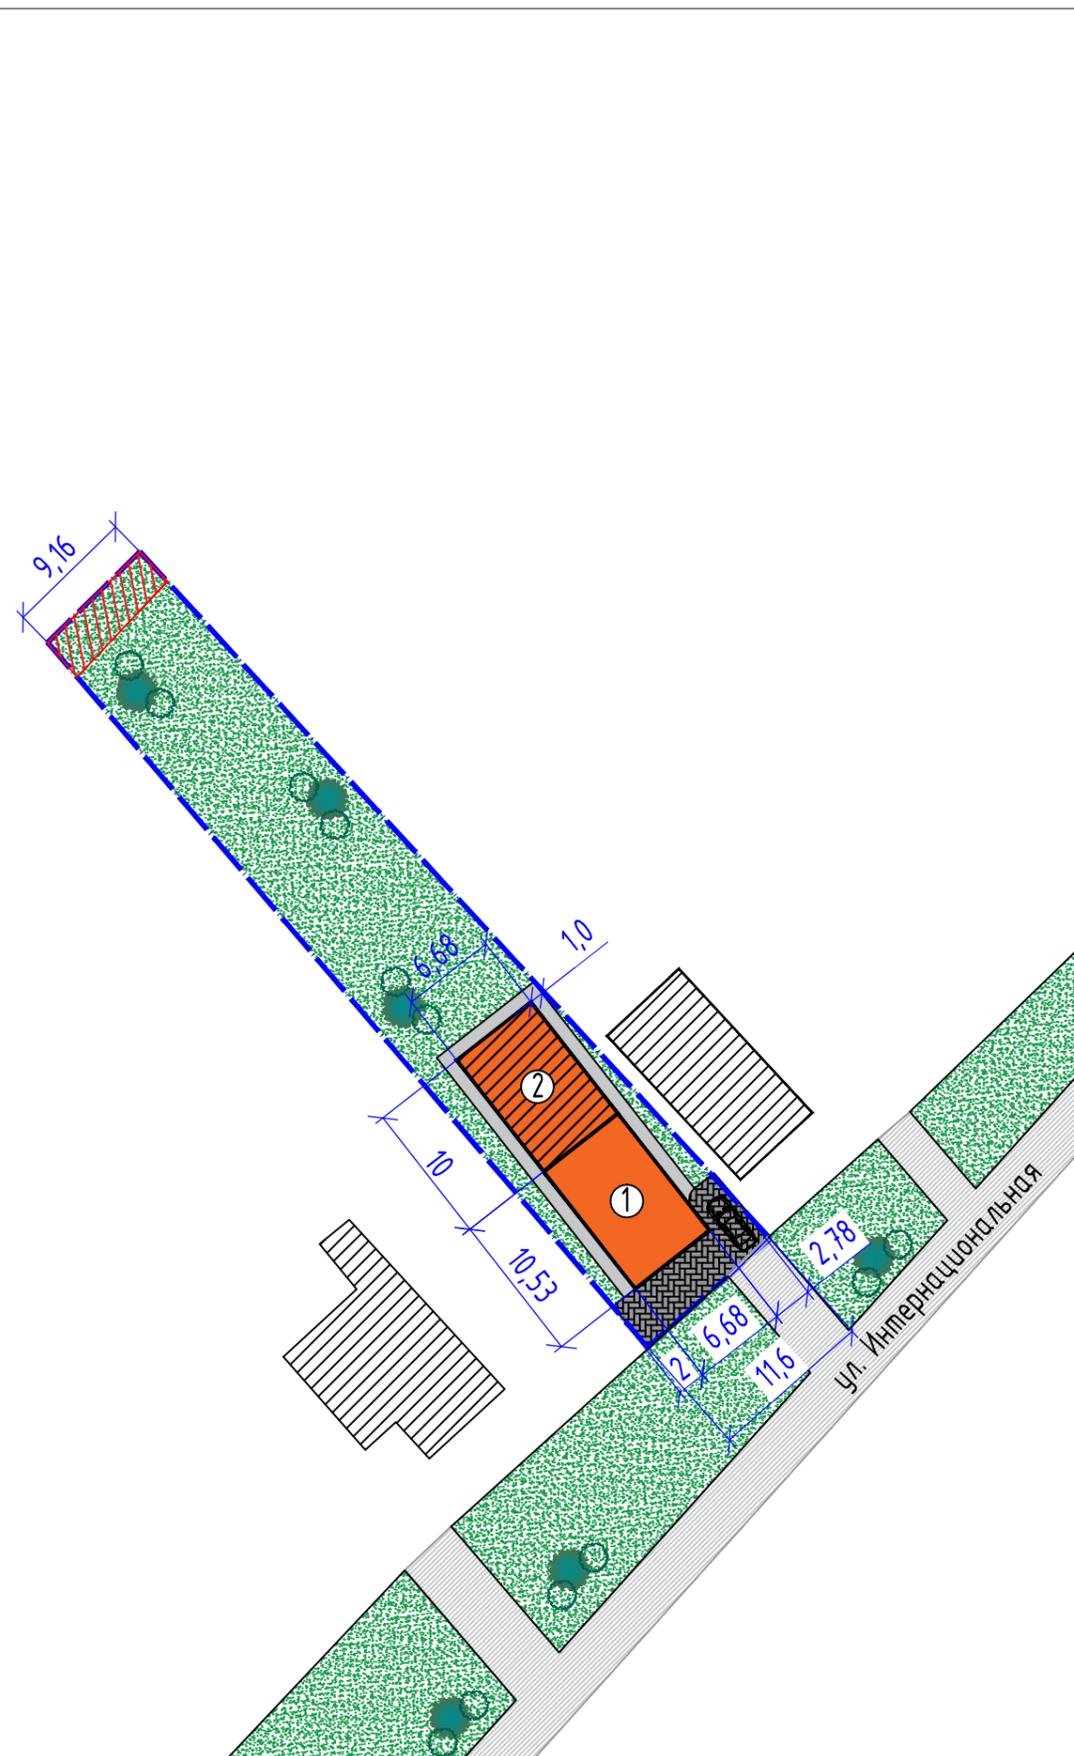


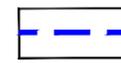
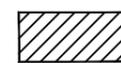
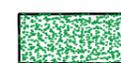
О.С. Шенгур



Графическое описание
Схема земельного участка на топографической съемке
М 1:500

Условные обозначения



-  - граница землепользования
-  - существующий индивидуальный жилой дом (к/н 23:43:0435001:79)
-  - проектируемая пристройка
-  - существующие объекты капитального строительства
-  - травяной газон (озеленение)
-  - декоративные и фруктовые деревья и кустарники (элементы благоустройства)
-  - дорожное покрытие (подъезды и подходы)
-  - плиточное покрытие
-  - парковочные места

Зоны с особыми условиями использования территории

Земельный участок расположен в радиусе действия 15 км., 30 км. от контрольных точек аэродрома "Краснодар Центральный".

-  - охранная зона газопровода

кадастровый номер земельного участка: 23:43:0435001:88
площадь земельного участка - 682 кв.м
площадь застройки с учетом планируемой пристройки - 137 кв.м
процент застройки с учетом планируемой пристройки - 20 %

ВЫПИСКА ИЗ РЕЕСТРА ЧЛЕНОВ САМОРЕГУЛИРУЕМОЙ ОРГАНИЗАЦИИ

13.02.2020

(дата)

69

(номер)

Союз «Региональное объединение проектировщиков Кубани» саморегулируемая организация
(Союз "РОПК" СРО)
(полное и сокращенное наименование саморегулируемой организации)

Саморегулируемая организация, основанная на членстве лиц, осуществляющих подготовку
проектной документации
(вид саморегулируемой организации)

Россия, 350000, г. Краснодар, ул. Красноармейская, д. 68, оф. 201, <http://www.sropk.ru/>,
info@sropk.ru

(адрес места нахождения саморегулируемой организации, адрес официального сайта в информационно-телекоммуникационной сети "Интернет", адрес электронной почты)

СРО-П-034-12102009

(регистрационный номер записи в государственном реестре саморегулируемых организаций)

выдана: Общество с ограниченной ответственностью "Реал Проект"
(фамилия, имя (в случае, если имеется) отчество заявителя - физического лица или полное наименование заявителя - юридического лица)

Наименование	Сведения
1. Сведения о члене саморегулируемой организации:	
1.1 Полное и (в случае, если имеется) сокращенное наименование юридического лица или фамилия, имя, (в случае, если имеется) отчество индивидуального предпринимателя	Общество с ограниченной ответственностью "Реал Проект" ООО "Реал Проект"
1.2 Идентификационный номер налогоплательщика (ИНН)	2311242119
1.3 Основной государственный регистрационный номер (ОГРН) или основной государственный регистрационный номер индивидуального предпринимателя (ОГРНИП)	1172375062562
1.4 Адрес места нахождения юридического лица	350000, РФ, Краснодарский край, г. Краснодар, ул. им. Ленина, д.65, оф.104
1.5 Место фактического осуществления деятельности (только для индивидуального предпринимателя)	
2. Сведения о членстве индивидуального предпринимателя или юридического лица в саморегулируемой организации:	
2.1 Регистрационный номер члена в реестре членов саморегулируемой организации	220
2.2 Дата регистрации юридического лица или индивидуального предпринимателя в реестре членов саморегулируемой организации (число, месяц, год)	24.08.2017
2.3 Дата (число, месяц, год) и номер решения о приеме в члены саморегулируемой организации	24.08.2017, Протокол №185
2.4 Дата вступления в силу решения о приеме в члены саморегулируемой организации (число, месяц, год)	24.08.2017
2.5 Дата прекращения членства в саморегулируемой организации (число, месяц, год)	-

2.6 Основания прекращения членства в саморегулируемой организации -

3. Сведения о наличии у члена саморегулируемой организации права выполнения работ:

3.1 Дата, с которой член саморегулируемой организации имеет право выполнять инженерные изыскания, осуществлять **подготовку проектной документации**, строительство, реконструкцию, капитальный ремонт, снос объектов капитального строительства по договору подряда на выполнение инженерных изысканий, подготовку проектной документации, по договору строительного подряда, по договору подряда на осуществление сноса:

в отношении объектов капитального строительства (кроме особо опасных, технически сложных и уникальных объектов, объектов использования атомной энергии)	в отношении особо опасных, технически сложных и уникальных объектов капитального строительства (кроме объектов использования атомной энергии)	в отношении объектов использования атомной энергии
24.08.2017	-	-

3.2 Сведения об уровне ответственности члена саморегулируемой организации по обязательствам по договору подряда на выполнение инженерных изысканий, **подготовку проектной документации**, по договору строительного подряда, по договору подряда на осуществление сноса, и стоимости работ по одному договору, в соответствии с которым указанным членом внесен взнос в компенсационный фонд возмещения вреда:

а) первый	<input checked="" type="checkbox"/>	не превышает 25 000 000 (двадцать пять миллионов) рублей.
б) второй	<input type="checkbox"/>	не превышает 50 000 000 (пятьдесят миллионов) рублей.
в) третий	<input type="checkbox"/>	не превышает 300 000 000 (трехсот миллионов) рублей.
г) четвертый	<input type="checkbox"/>	составляет 300 000 000 (триста миллионов) рублей и более.

3.3 Сведения об уровне ответственности члена саморегулируемой организации по обязательствам по договору подряда на выполнение инженерных изысканий, **подготовку проектной документации**, по договору строительного подряда, по договору подряда на осуществление сноса, заключаемым с использованием конкурентных способов заключения договоров, в соответствии с которым указанным членом внесен компенсационный фонд обеспечения договорных обязательств:

а) первый	<input type="checkbox"/>	не превышает 25 000 000 (Двадцать пять миллионов) рублей.
б) второй	<input type="checkbox"/>	не превышает 50 000 000 (Пятьдесят миллионов) рублей.
в) третий	<input type="checkbox"/>	не превышает 300 000 000 (Триста миллионов) рублей.
г) четвертый	<input type="checkbox"/>	составляет 300 000 000 (Триста миллионов) рублей и более.

4. Сведения о приостановлении права выполнять инженерные изыскания, осуществлять подготовку проектной документации, строительство, реконструкцию, капитальный ремонт, снос объектов капитального строительства:

4.1 Дата, с которой приостановлено право выполнения работ (число, месяц, год)	Отсутствует
4.2 Срок, на который приостановлено право выполнения работ	Отсутствует

Директор

М.П.



В.Н. Малюк

4 (четыре) листа

Всего прошито, пронумеровано