



Общество с ограниченной ответственностью

«Архитектура. Проекты. Кадастр.»

350038, г. Краснодар, ул. Ломоносова, 47

ИНН/КПП 2310087693 / 231001001, ОГРН 1032305707015

р/с: №40702810602250002983 в Филиал Южный ПАО Банка «ФК

Открытие», г. Ростов-на-Дону БИК 046015061, к/с 30101810560150000061

Тел.: 8 (961) 592-84-07; e-mail: apk23@bk.ru

от 09.10.2020 № 02-2020/64

Кириенко Н.Н.

О соответствии запрашиваемого отклонения от предельных параметров требованиям технических регламентов, СНиПов и ограничений использования земельного участка

В ответ на Ваше обращение с просьбой предоставить заключение о соответствии испрашиваемого отклонения от предельных параметров, а именно определить место размещения объекта капитального строительства с отступом от границы, отделяющей земельный участок от соседнего земельного участка ул. Выгонная №(23:43:0407037:75) – 1,5 м, от соседнего земельного участка ул. Краевая, 18 (23:43:0407037:24) – 1,5 м, от соседнего земельного участка ул. Краевая, 20 (23:43:0407037:16) – 1,5 м, от соседнего земельного участка ул. Фадеева, 5 (23:43:0407037:8) – 1,5 м; от соседнего земельного участка ул. Фадеева, 3 – 1,5 м, требованиям технических регламентов, СНиПов и ограничений использования земельного участка для строительства одноэтажного индивидуального жилого дома, на земельном участке с кадастровым номером 23:43:0407037:74, площадью 467 кв.м, по адресу: Краснодарский край, город Краснодар, Карасунский внутригородской округ, территория жилого массива Пашковский, ул. Выгонная, 11/1, исходя из предоставленного вами графического описания (схема земельного участка на топографической съемке), поясняем следующее:

Идентификация здания согласно со ст. 4 Федерального закона от 30 декабря 2009 г. N 384-ФЗ "Технический регламент о безопасности зданий и сооружений":

- 1) назначение - индивидуальный жилой дом;
- 2) принадлежность к объектам транспортной инфраструктуры и к другим объектам, функционально-технологические особенности которых влияют на их безопасность - не принадлежит;
- 3) возможность опасных природных процессов и явлений и технологических воздействий на территории, на которой будут осуществляться строительство, реконструкция и эксплуатация здания или сооружения - расчетная сейсмичность площадки - 7 баллов;
- 4) принадлежность к опасным производственным объектам - не принадлежит;
- 5) пожарная и взрывопожарная опасность - класс функциональной пожарной опасности - Ф 1.4;
- 6) наличие помещений с постоянным пребыванием людей - для постоянного проживания;
- 7) уровень ответственности - пониженный.

Согласно пункту 7.9. СП 55.13330.2016 «Дома жилые многоквартирные СНиП 31-02-2001», степень огнестойкости и класс конструктивной пожарной опасности не нормируются для одноэтажных и двухэтажных домов. Подъезд пожарных автомобилей к проектируемому зданию предусмотрен с ул. Выгонная. Планируемое здание индивидуального жилого дома не ограничивает доступ пожарных машин к существующим объектам капитального строительства.

Исходя из предоставленного графического описания (схемы земельного участка на топографической съемке), расположение проектируемого индивидуального жилого дома позволяет обеспечить объемно-планировочные решения в соответствии с требованиями к инсоляции согласно СанПиН 1.2.3685-21 «Гигиенические нормативы и требования к обеспечению безопасности и (или) безвредности для человека факторов среды обитания».

В границах рассматриваемого земельного участка расположена охранная зона газопровода. Согласно предоставленному графическому описанию (схема земельного участка на топографической съемке), место расположения проектируемого индивидуального жилого дома с планируемым отклонением от предельных параметров разрешенного строительства определено за границами охранной зоны.

Согласно СанПиН 2.2.1/2.1.1.1200-03 «Санитарно-защитные зоны и санитарная классификация предприятий, сооружений и иных объектов» санитарно-защитные зоны для реконструируемого здания, на участке строительства не предусматриваются, так как индивидуальный жилой дом не является источником воздействия на среду обитания и здоровье человека.

Земельный участок расположен в 3 поясе зоны санитарной охраны артезианской скважины. В соответствии с СанПиНом 2.1.4.1110-02 «Зоны санитарной охраны источников водоснабжения и водопроводов питьевого назначения» п. 3.2.2.4. индивидуальный жилой дом не является объектом, обуславливающим опасность химического загрязнения подземных вод. Работы, связанные с нарушением почвенного покрова согласовать с Территориальным отделом Управления Федеральной службы по защите прав потребителей и благополучия человека по Краснодарскому краю. Запрещается размещения складов горюче-смазочных материалов, ядохимикатов и минеральных удобрений, накопителей промстоков, шламохранилищ и других объектов, обуславливающих опасность химического загрязнения подземных вод.

Земельный участок расположен в приаэродромной территории аэродрома "Краснодар Центральный" и в охранной зоне аэропорта и аэродрома гражданской авиации до установления приаэродромной территории. Здание проектируемого индивидуального жилого дома не угрожает безопасности полётов воздушных судов, не оказывает негативное воздействие на здоровье человека и окружающую среду, не создает помехи в работе радиотехнического оборудования, установленного на аэродроме, объектов радиолокации и радионавигации, предназначенных для обеспечения полётов воздушных судов; в третьем поясе зоны санитарной охраны артезианской скважины.

Исходя из предоставленного графического описания (схема земельного участка на топографической съемке) расположение


определено с соблюдением технических регламентов, СНиПов и ограничений использования земельного участка (приаэродромная территории аэродрома "Краснодар-Центральный"; охранная зона аэропорта и аэродрома гражданской авиации до установления приаэродромной территории; третий пояс зоны санитарной охраны артезианской скважины, охранная зона газопровода).

Директор ООО АПК»



Н.А. Маслова

Схема планировочной организации

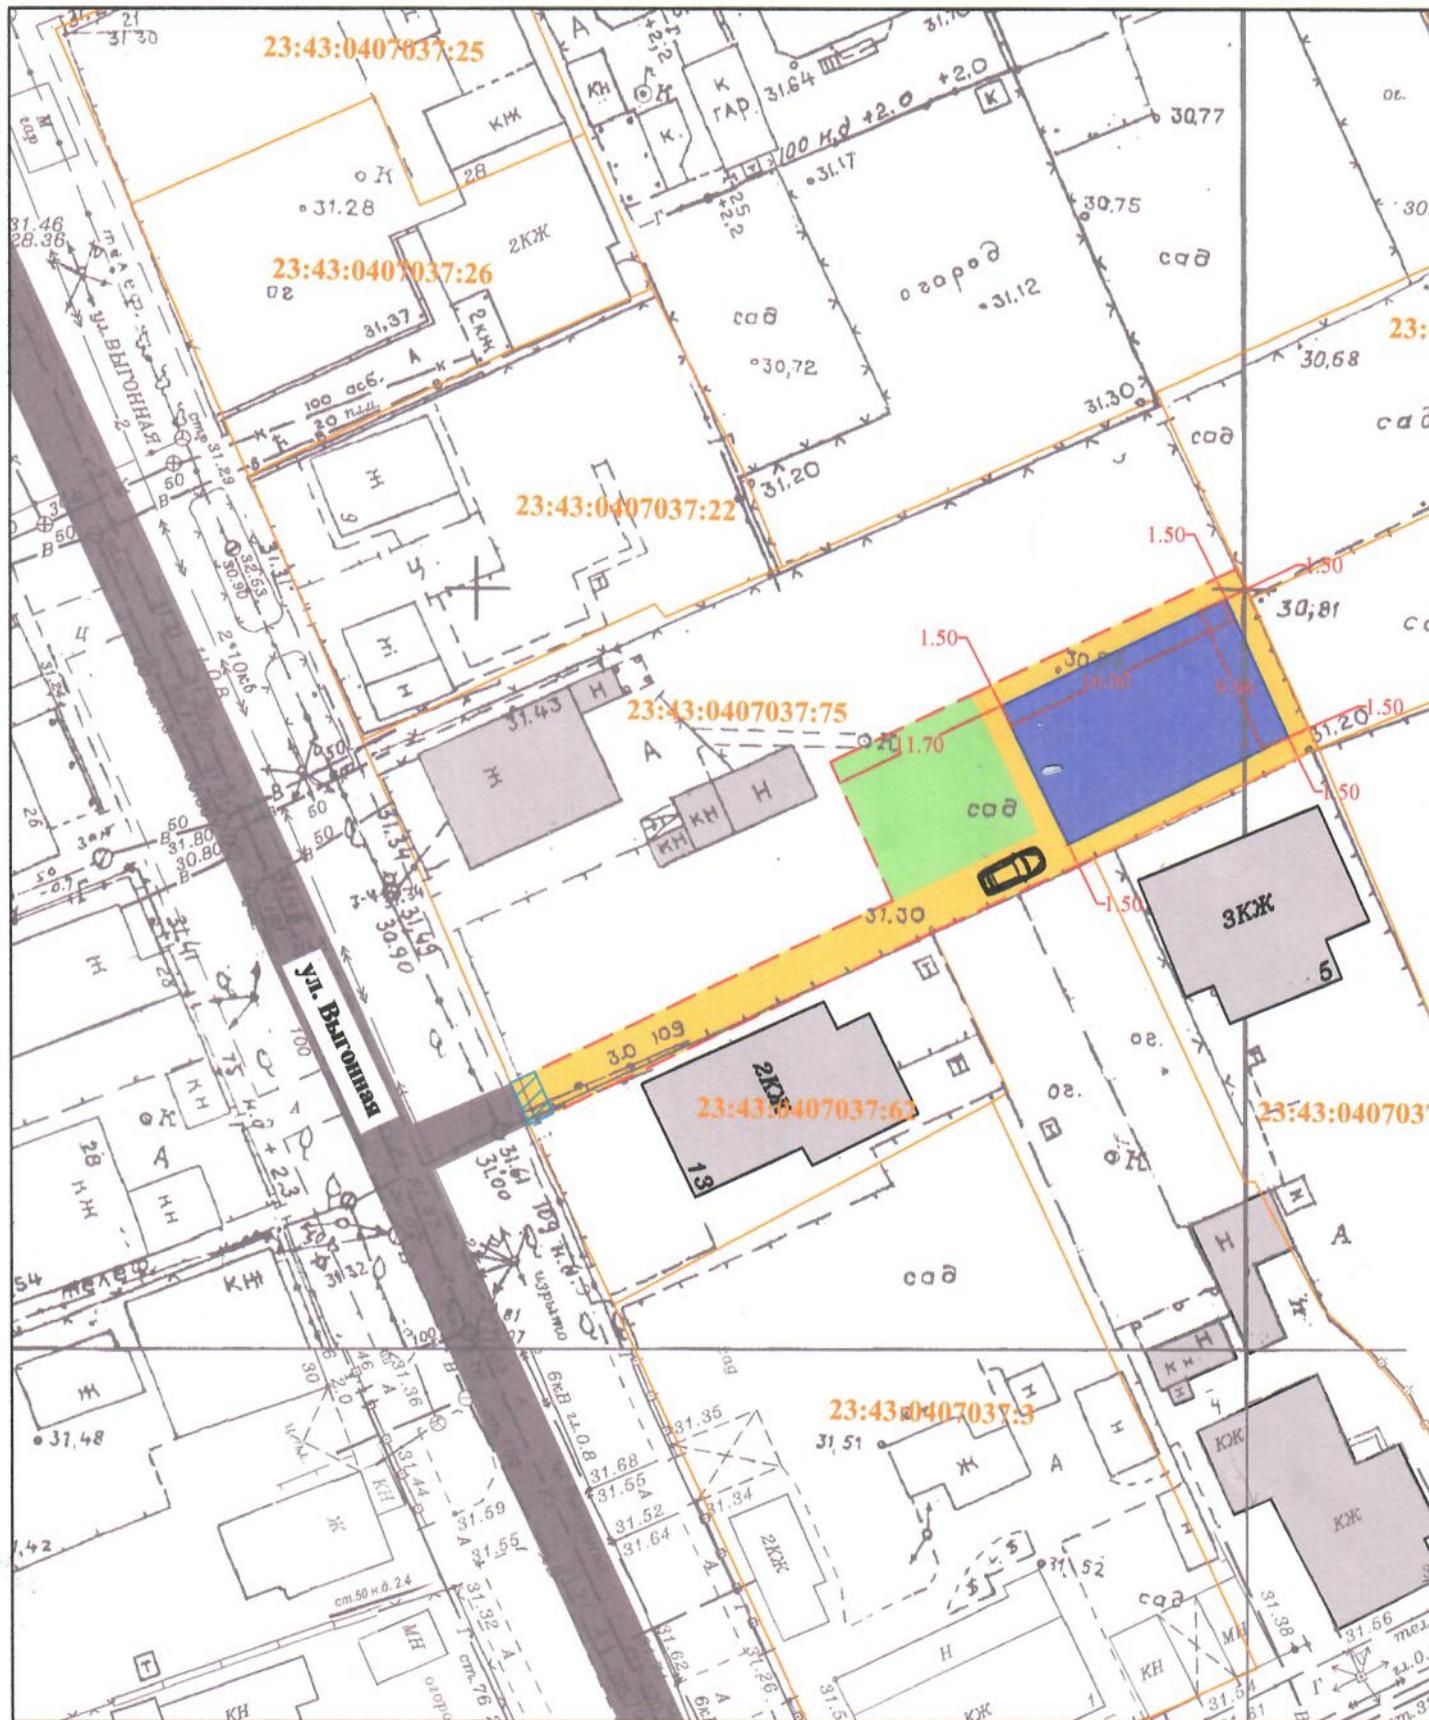



кадастровый номер земельного участка 23:43:040703:74, площадь земельного участка 467 кв.м, планируемая площадь застройки - 162 кв.м, планируемый процент застройки - 35 %

Зоны с особыми условиями использования территории:

Земельный участок полностью расположен в приаэродромной территории аэродрома "Краснодар-Центральный", в охранной зоне аэропорта и аэродрома гражданской авиации до установления приаэродромной территории;
в третьем поясе зоны санитарной охраны артезианской скважины

земельного участка. М 1:500

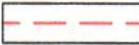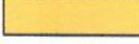

- | | | | |
|---|--|---|----------------------------------|
|  | граница земельного участка КН
23:43:0407037:74 |  | зона размещения парковочных мест |
|  | проектируемый жилой дом |  | зона благоустройства участка |
|  | существующие здания на соседних земельных участках |  | зона озеленения участка |
|  | зона подхода, подъезда к земельному участку |  | охранная зона газопровода н.д. |

ООО «АПК»

Пролито, прокумерано

Всего листов

листов

Директор

И.К. Маслова



УТВЕРЖДЕНА
приказом Федеральной службы
по экологическому, технологическому и
атомному надзору
от 4 марта 2019 г. № 86

ВЫПИСКА ИЗ РЕЕСТРА ЧЛЕНОВ САМОРЕГУЛИРУЕМОЙ ОРГАНИЗАЦИИ

08 октября 2020г.

(дата)

№ 11

(номер)

Ассоциация «Объединение проектировщиков "УниверсалПроект»

(полное и сокращенное наименование саморегулируемой организации)

Саморегулируемая организация: АС «Объединение проектировщиков "УниверсалПроект»

основанная на членстве лиц, осуществляющих проектирование

(вид саморегулируемой организации)

123022, г. Москва, ул. Красная Пресня, д. 28, комн. 3036

универсалпро.рф

u-proect@mail.ru

*(адрес места нахождения саморегулируемой организации, адрес официального сайта
в информационно-телекоммуникационной сети «Интернет», адрес электронной почты)*

СРО-П-179-12122012

(регистрационный номер записи в государственном реестре саморегулируемых организаций)

выдана **ОБЩЕСТВО С ОГРАНИЧЕННОЙ ОТВЕТСТВЕННОСТЬЮ
«АРХИТЕКТУРА.ПРОЕКТЫ.КАДАСТР.»**

*(фамилия, имя, (в случае, если имеется) отчество заявителя – физического лица
или полное наименование заявителя – юридического лица)*

Наименование	Сведения
1. Сведения о члене саморегулируемой организации:	
1.1. Полное и (в случае, если имеется) сокращенное наименование юридического лица или фамилия, имя, (в случае, если имеется) отчество индивидуального предпринимателя	ОБЩЕСТВО С ОГРАНИЧЕННОЙ ОТВЕТСТВЕННОСТЬЮ «АРХИТЕКТУРА.ПРОЕКТЫ.КАДАСТР.» (ООО «АПК»)
1.2. Идентификационный номер налогоплательщика (ИНН)	ИНН 2310087693
1.3. Основной государственный регистрационный номер (ОГРН) или основной государственный регистрационный номер индивидуального предпринимателя (ОГРНИП)	ОГРН 1032305707015
1.4. Адрес места нахождения юридического лица	350038, Краснодарский край, Краснодар, ул. Ломоносова, дом 47
1.5. Место фактического осуществления деятельности <i>(только для индивидуального предпринимателя)</i>	
2. Сведения о членстве индивидуального предпринимателя или юридического лица в саморегулируемой организации:	
2.1. Регистрационный номер члена в реестре членов саморегулируемой организации	Регистрационный номер в реестре членов: 280116/169
2.2. Дата регистрации юридического лица или индивидуального предпринимателя в реестре членов саморегулируемой организации <i>(число, месяц, год)</i>	Дата регистрации в реестре: 28.01.2016
2.3. Дата <i>(число, месяц, год)</i> и номер решения о приеме в члены саморегулируемой организации	Решение б/н от 28.01.2016
2.4. Дата вступления в силу решения о приеме в члены саморегулируемой организации <i>(число, месяц, год)</i>	вступило в силу 28.01.2016
2.5. Дата прекращения членства в саморегулируемой организации <i>(число, месяц, год)</i>	Действующий член Ассоциации
2.6. Основания прекращения членства в саморегулируемой организации	



ЛОГИЯ ВЕРНА

3. Сведения о наличии у члена саморегулируемой организации права выполнения работ:

3.1. Дата, с которой член саморегулируемой организации имеет право выполнять инженерные изыскания, осуществлять подготовку проектной документации, строительство, реконструкцию, капитальный ремонт, снос объектов капитального строительства по договору подряда на выполнение инженерных изысканий, подготовку проектной документации, по договору строительного подряда, по договору подряда на осуществление сноса (нужное выделить):

в отношении объектов капитального строительства (кроме особо опасных, технически сложных и уникальных объектов, объектов использования атомной энергии)	в отношении особо опасных, технически сложных и уникальных объектов капитального строительства (кроме объектов использования атомной энергии)	в отношении объектов использования атомной энергии
28.01.2016	-	-

3.2. Сведения об уровне ответственности члена саморегулируемой организации по обязательствам по договору подряда на выполнение инженерных изысканий, подготовку проектной документации, по договору строительного подряда, по договору подряда на осуществление сноса, и стоимости работ по одному договору, в соответствии с которым указанным членом внесен взнос в компенсационный фонд возмещения вреда (нужное выделить):

а) первый	x	до 25000000 руб.
б) второй	-	до 50000000 руб.
в) третий	-	до 300000000 руб.
г) четвертый	-	300000000 руб. и более

3.3. Сведения об уровне ответственности члена саморегулируемой организации по обязательствам по договору подряда на выполнение инженерных изысканий, подготовку проектной документации, по договору строительного подряда, по договору подряда на осуществление сноса, заключенным с использованием конкурентных способов заключения договоров, и предельному размеру обязательств по таким договорам, в соответствии с которым указанным членом внесен взнос в компенсационный фонд обеспечения договорных обязательств (нужное выделить):

а) первый	x	до 25000000 руб.
б) второй	-	до 50000000 руб.
в) третий	-	до 300000000 руб.
г) четвертый	-	300000000 руб. и более

4. Сведения о приостановлении права выполнять инженерные изыскания, осуществлять подготовку проектной документации, строительство, реконструкцию, капитальный ремонт, снос объектов капитального строительства:

4.1. Дата, с которой приостановлено право выполнения работ (число, месяц, год)	-
4.2. Срок, на который приостановлено право выполнения работ *	-

* указываются сведения только в отношении действующей меры дисциплинарного воздействия

Генеральный директор
АС «Объединение проектировщиков "УниверсалПроект"»
(должность уполномоченного лица)

