

Рекламные конструкции (щиты 6 х 3) в границах муниципального образования город Краснодар, вдоль придорожной полосы (полосы отвода) автомобильной дороги «город Краснодар - город Ейск»

# Раздел I


## Схема размещения рекламных конструкций



Условные обозначения:


 - место размещения рекламной конструкции



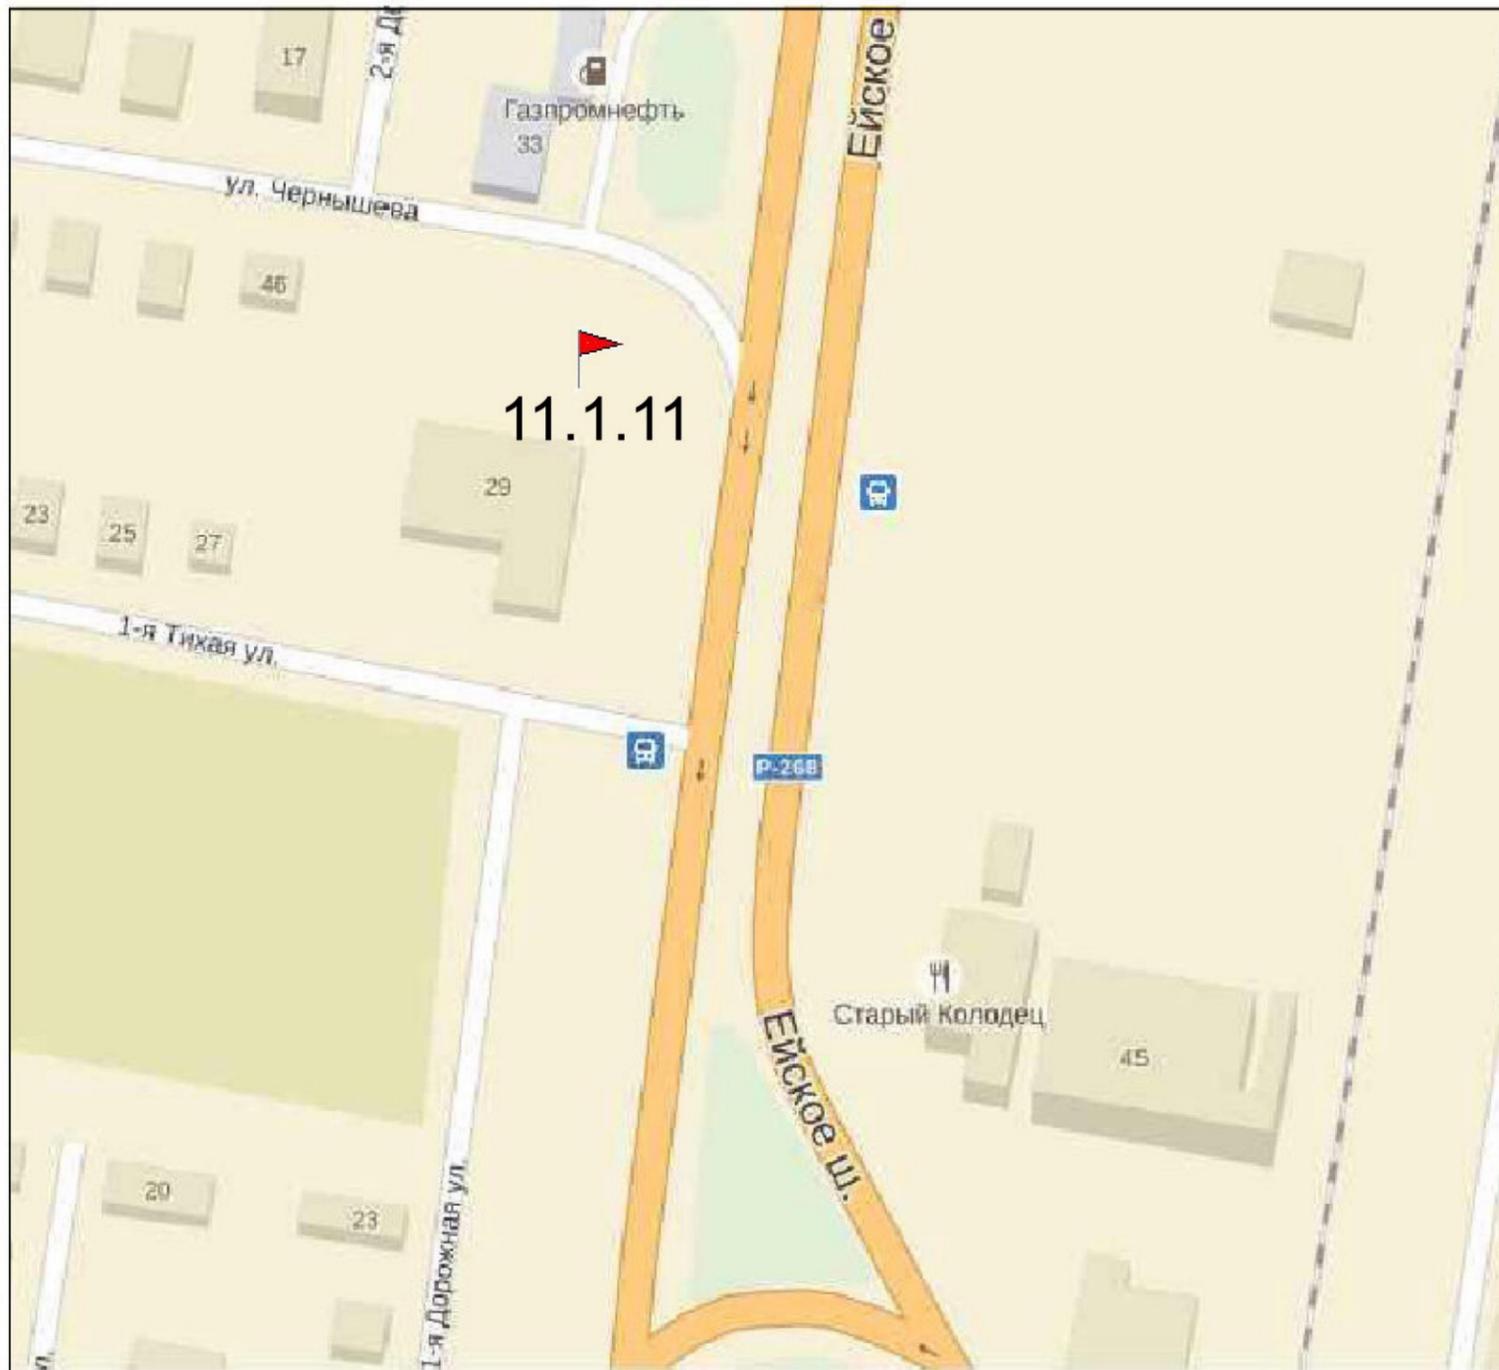


Условные обозначения:

 - место размещения рекламной конструкции

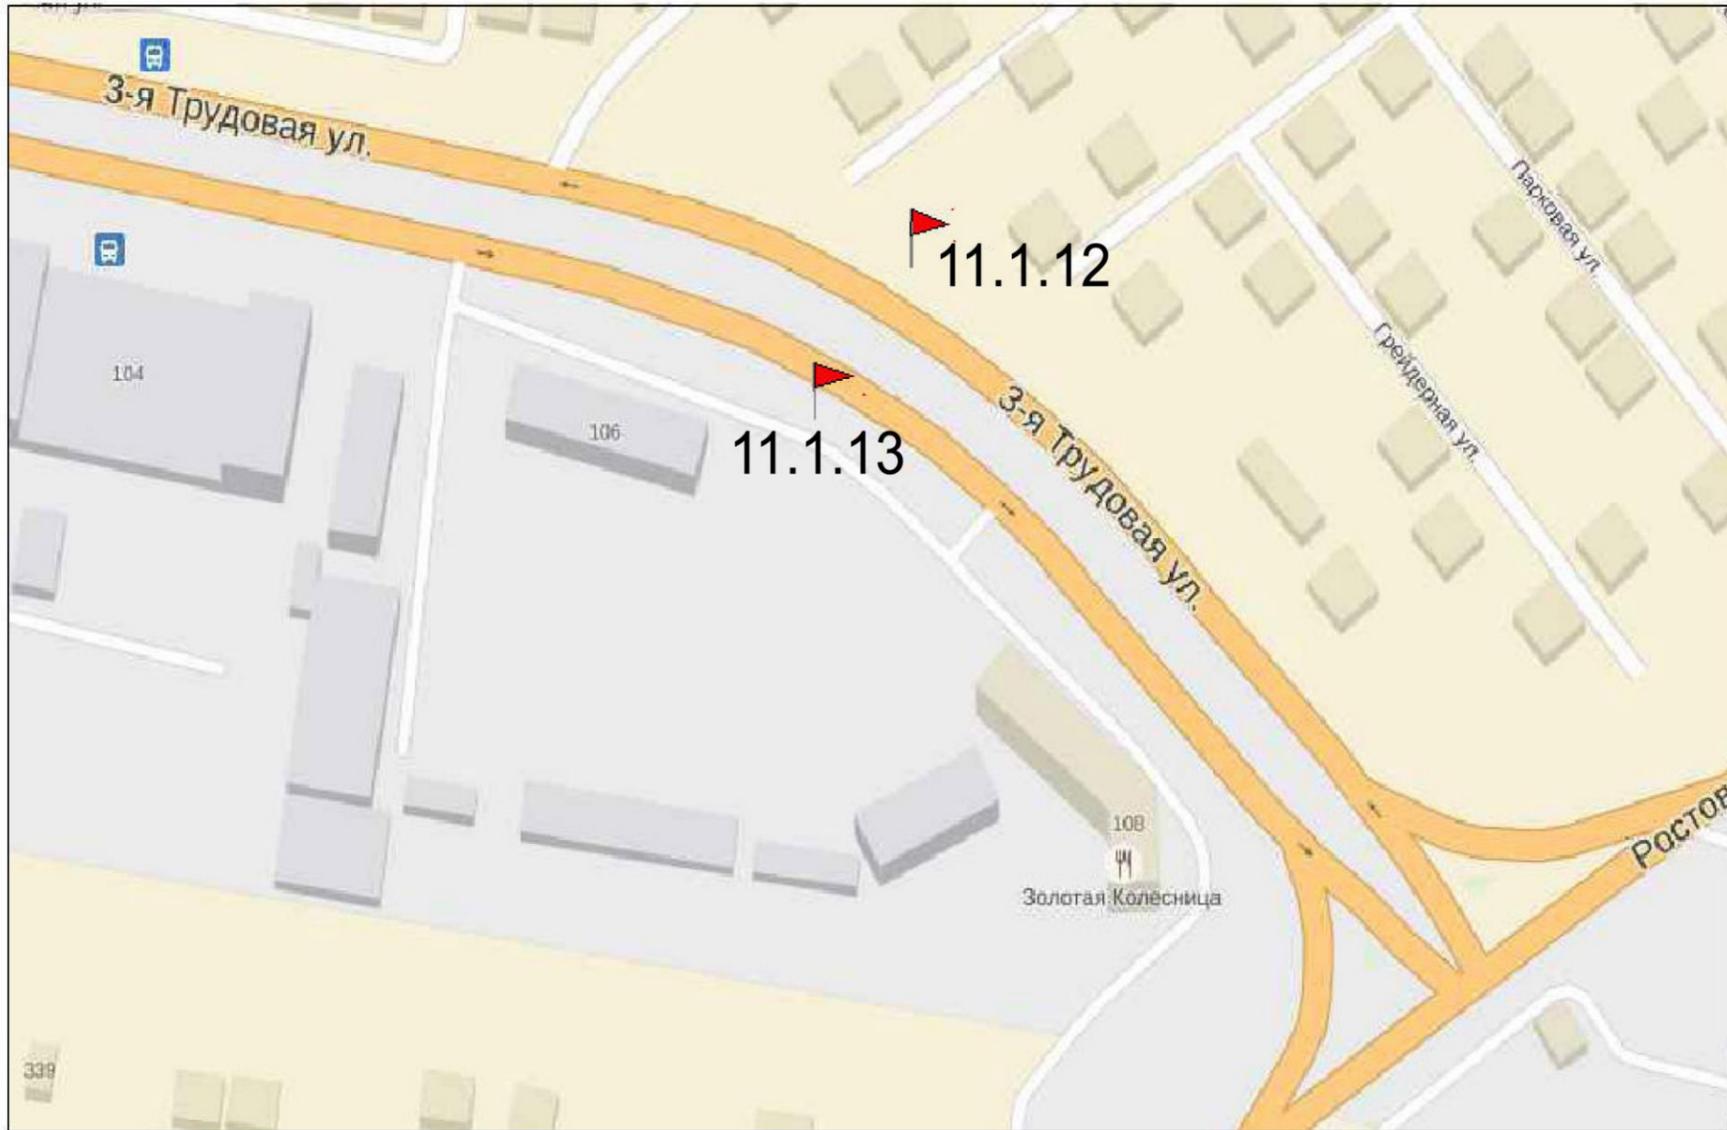

Условные обозначения:


 - место размещения рекламной конструкции

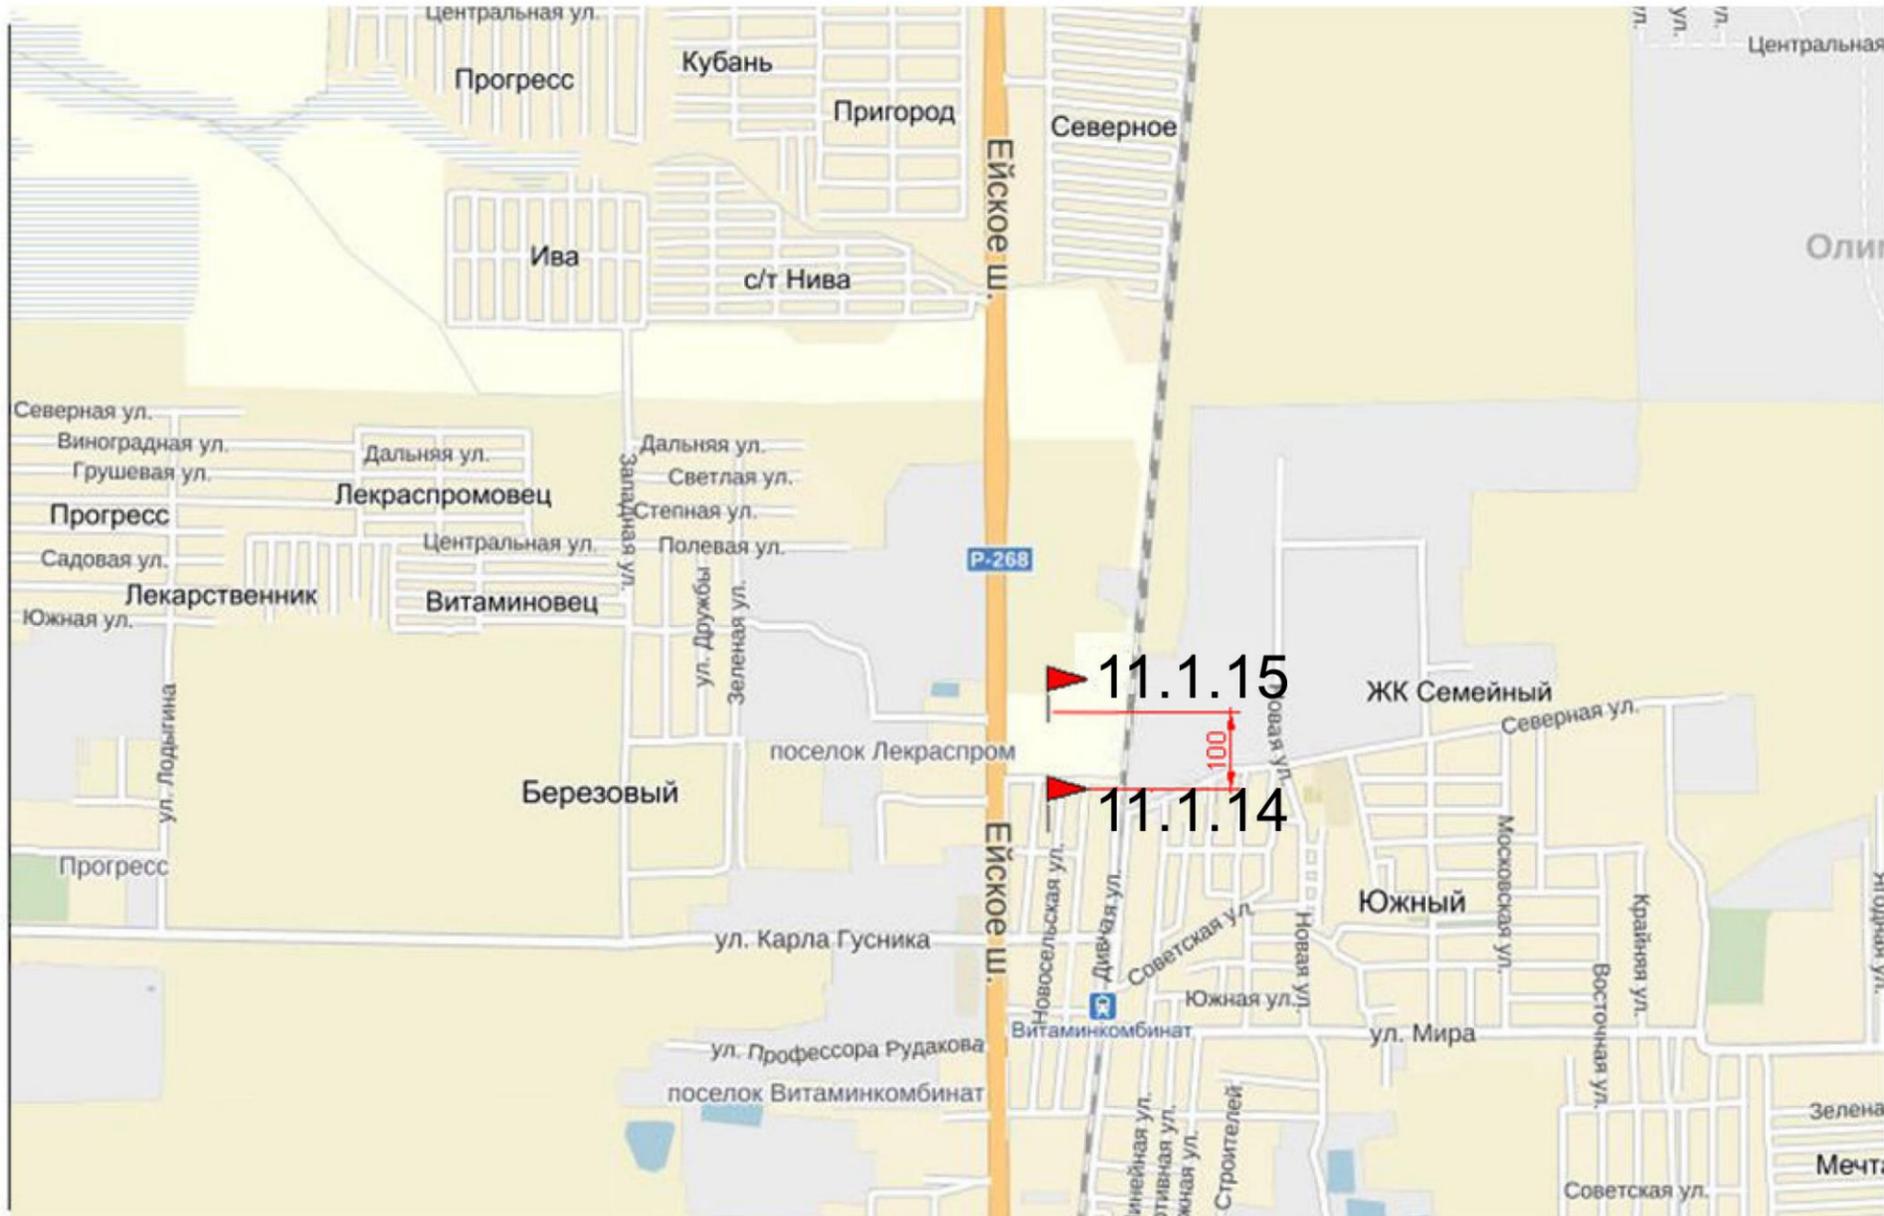

Условные обозначения:

 - место размещения рекламной конструкции



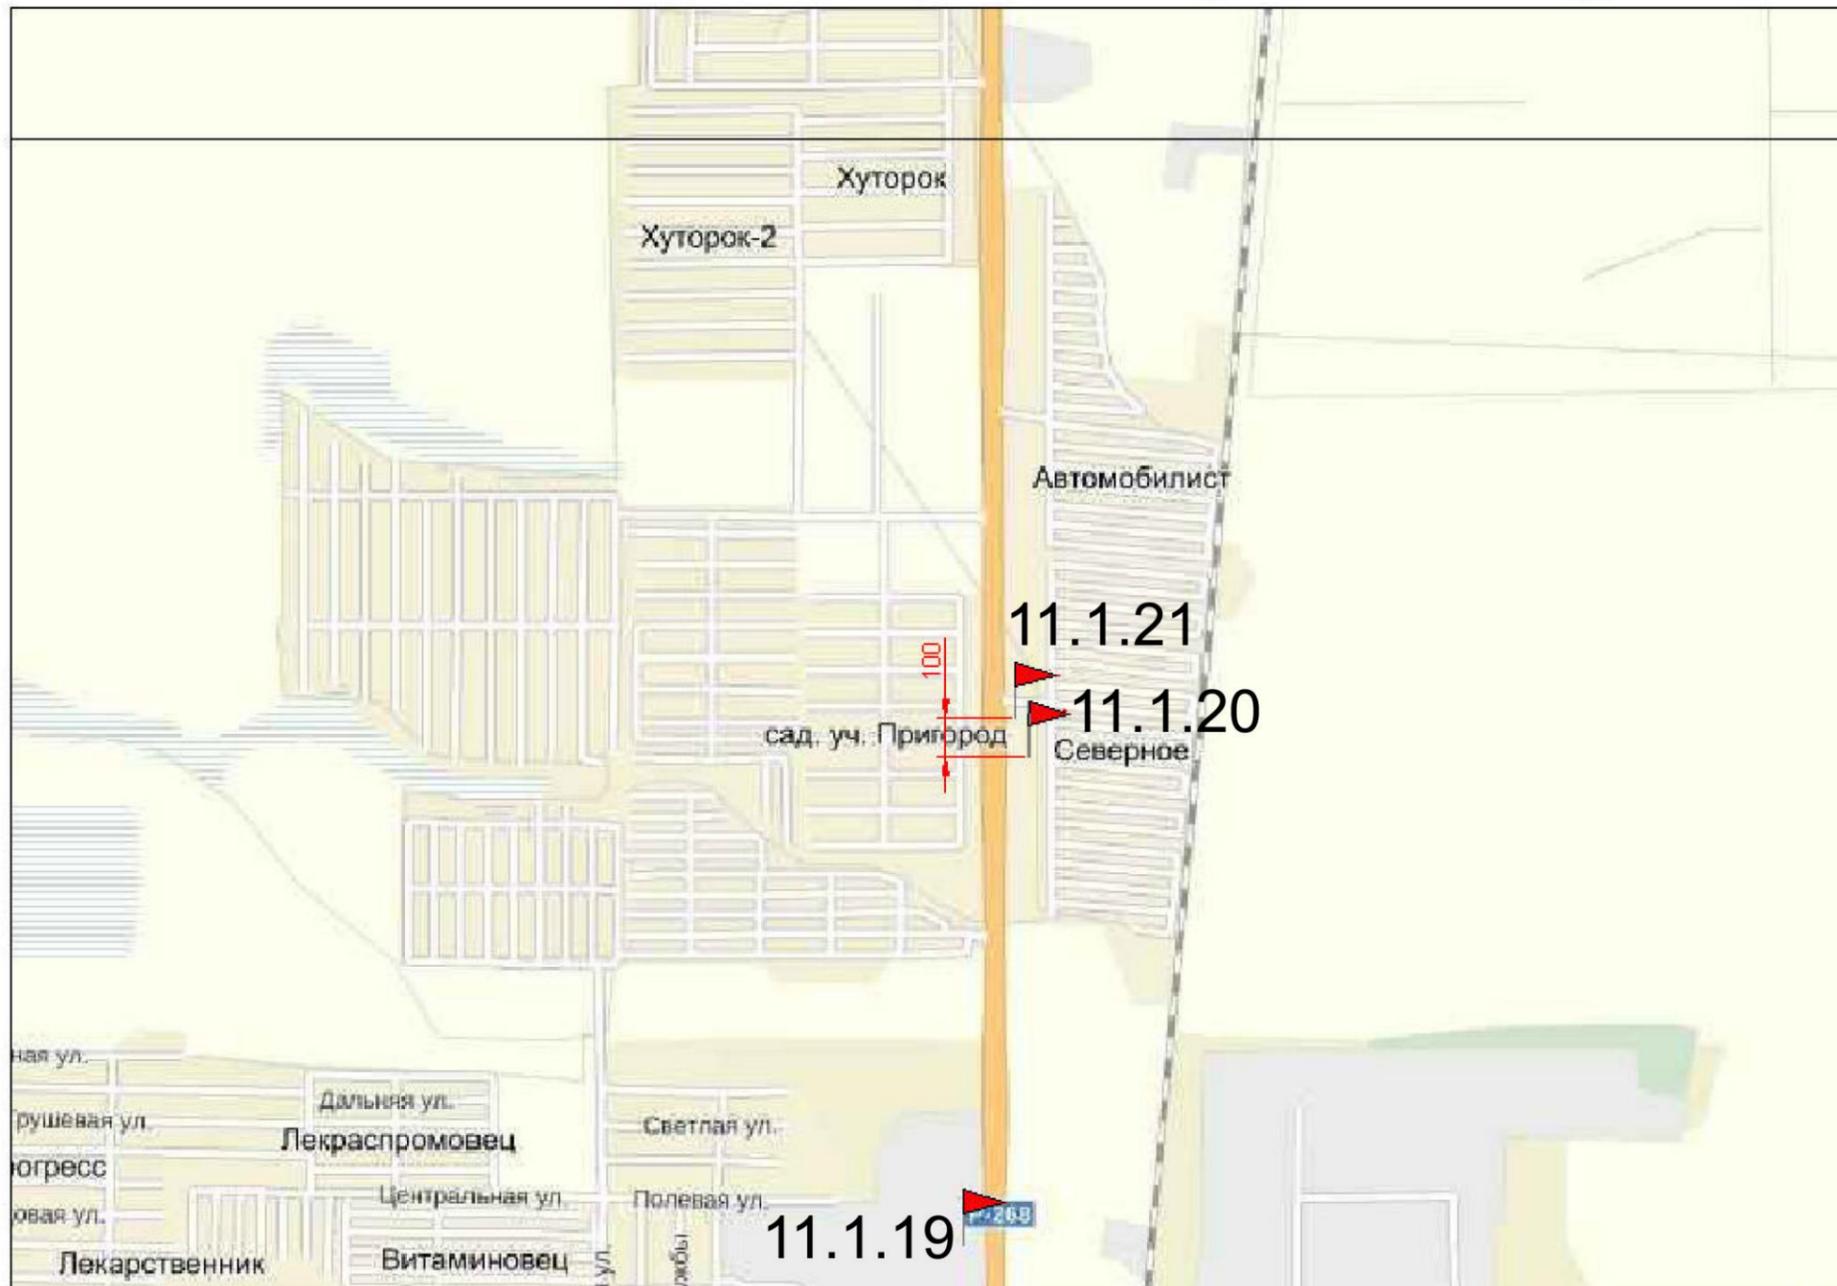


Условные обозначения:



 - место размещения рекламной конструкции

## Раздел II


### Карта размещения рекламных конструкций

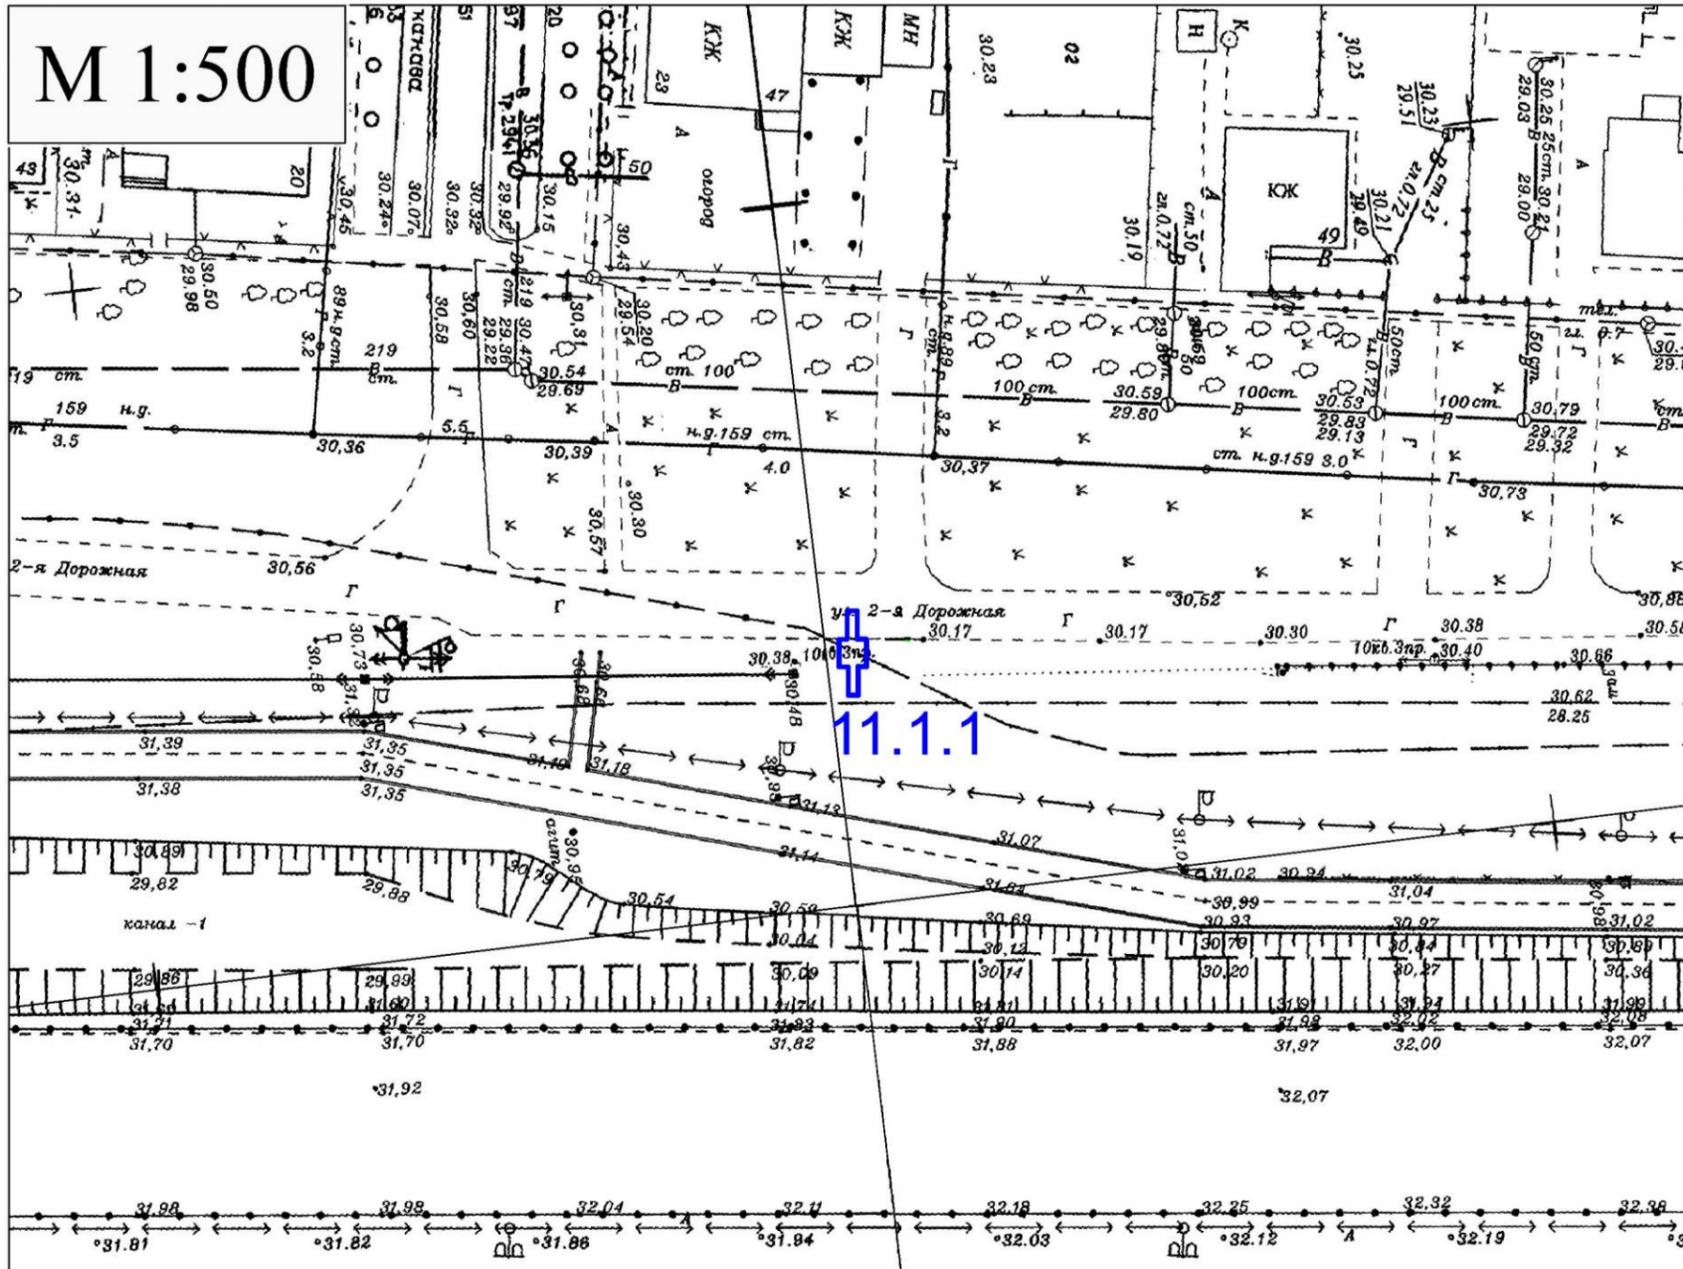


Условные обозначения:  
 - место размещения рекламной конструкции

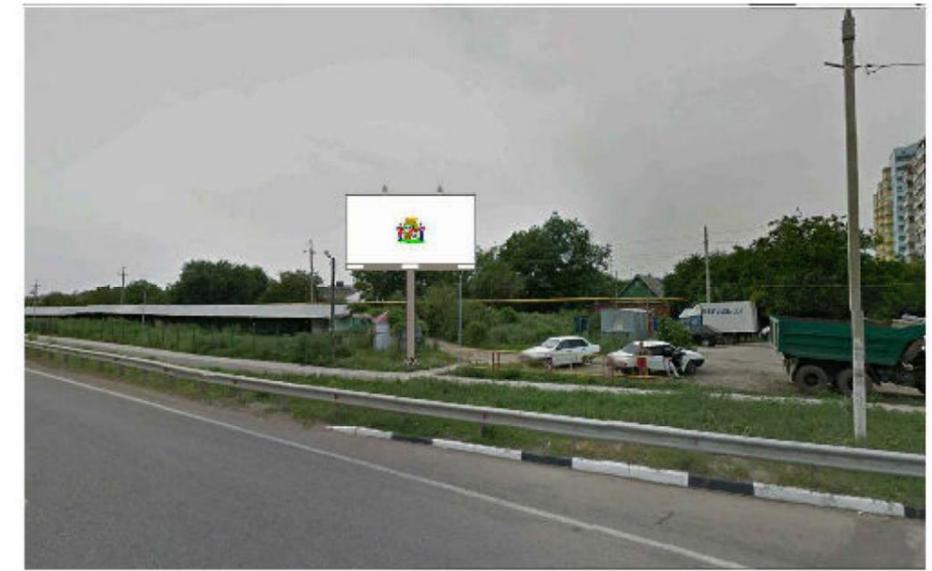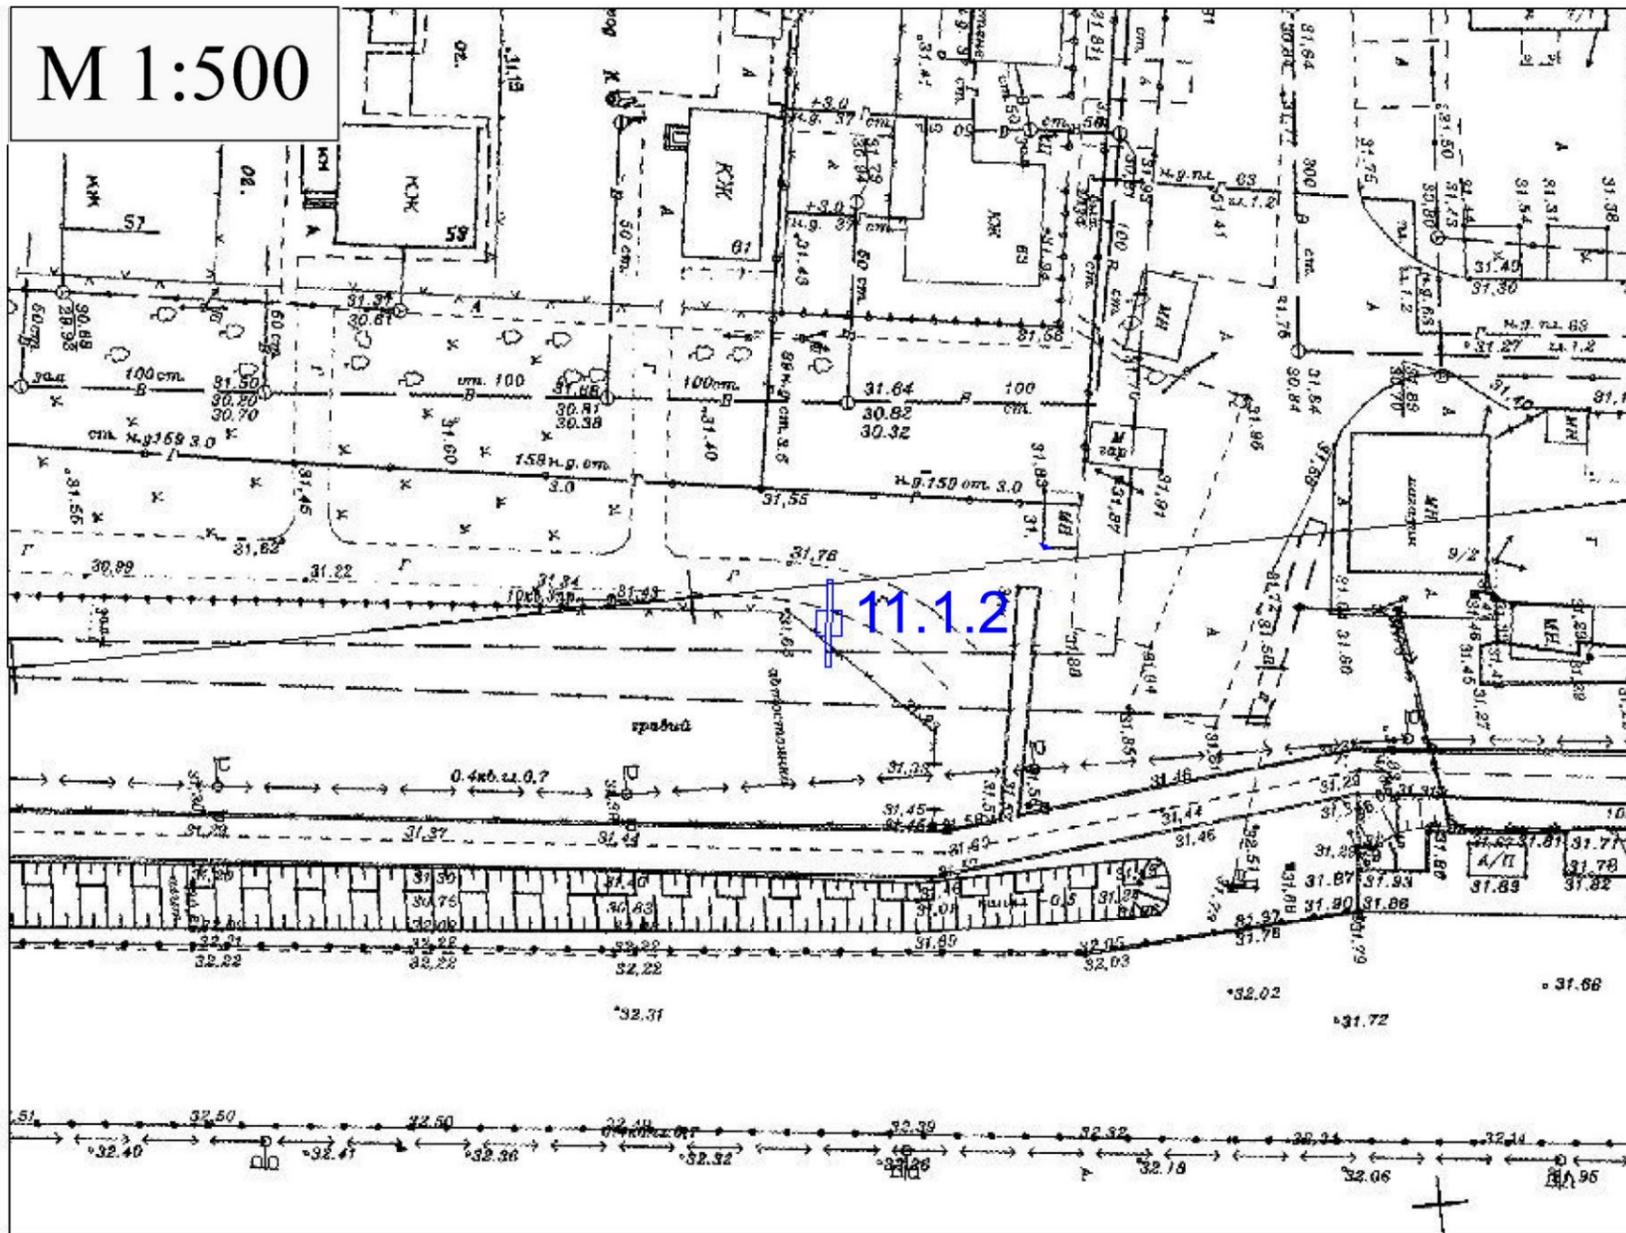


Условные обозначения:  
 - место размещения рекламной конструкции

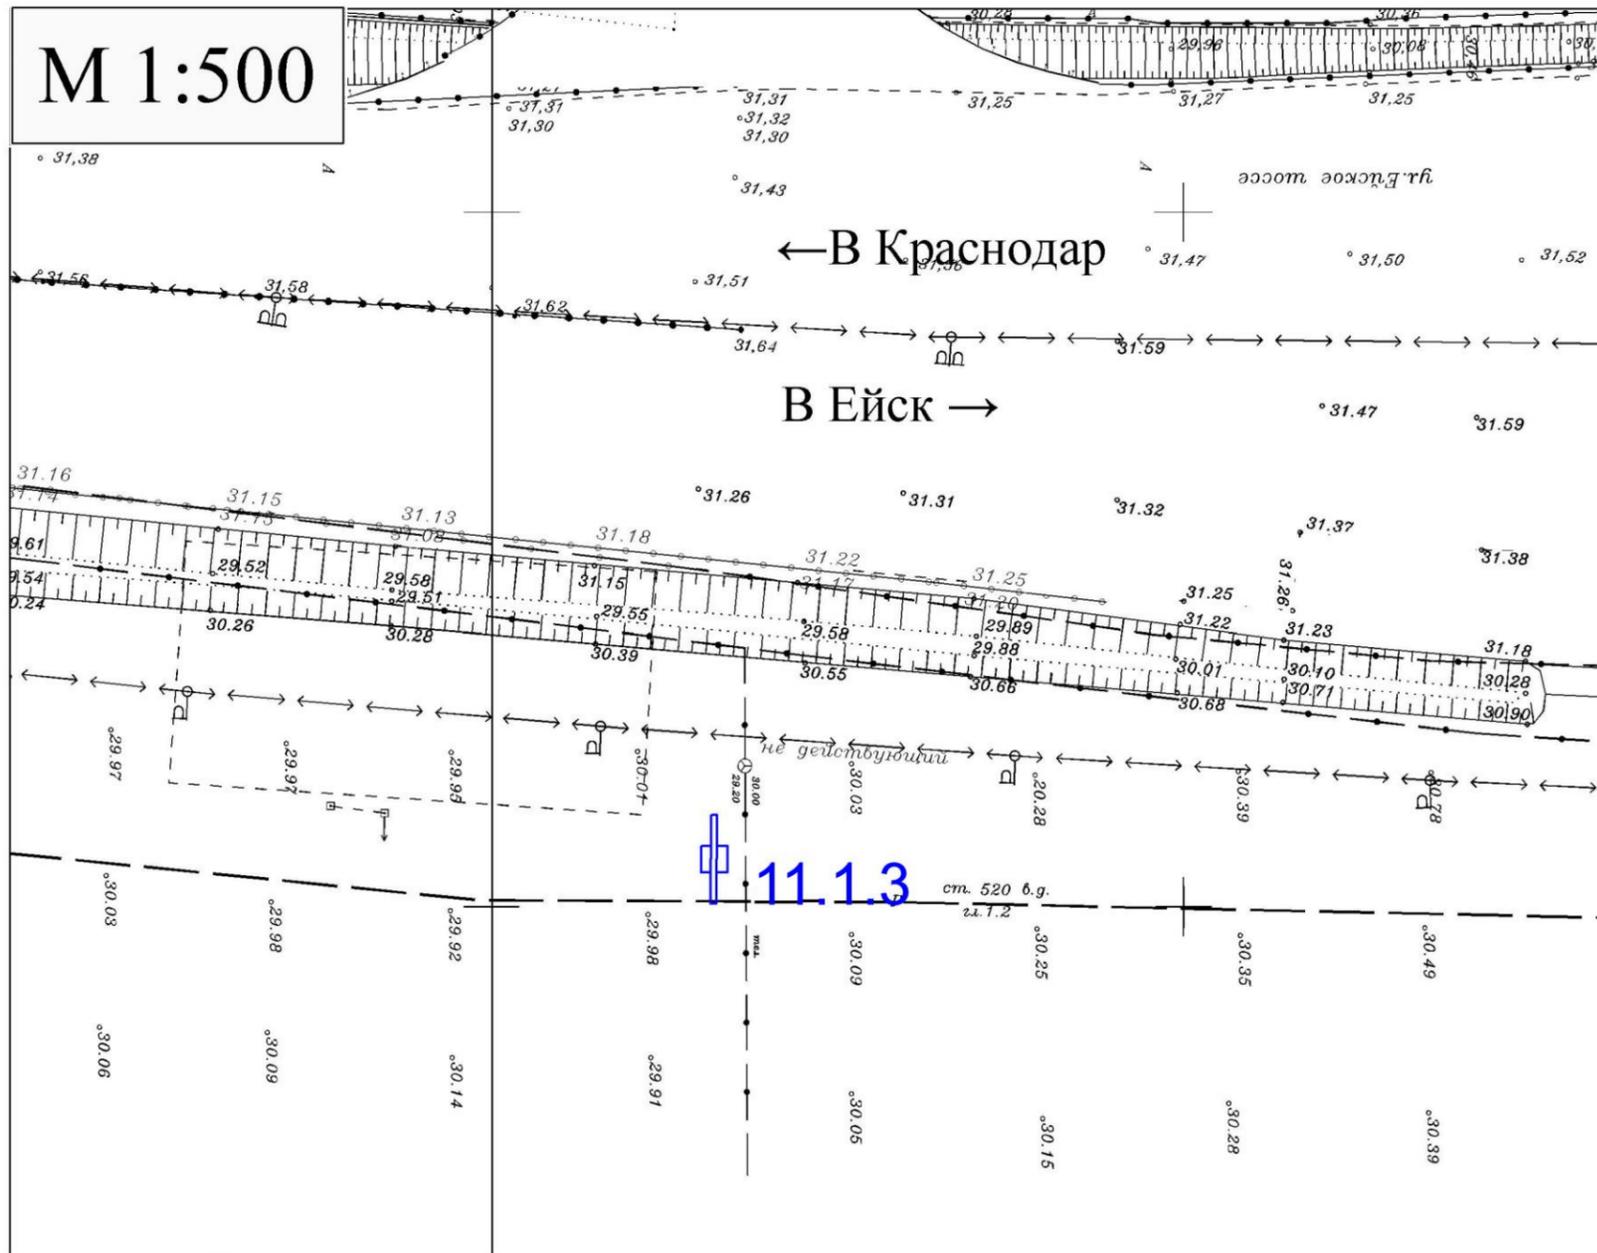

Условные обозначения:  
□ - место размещения рекламной конструкции

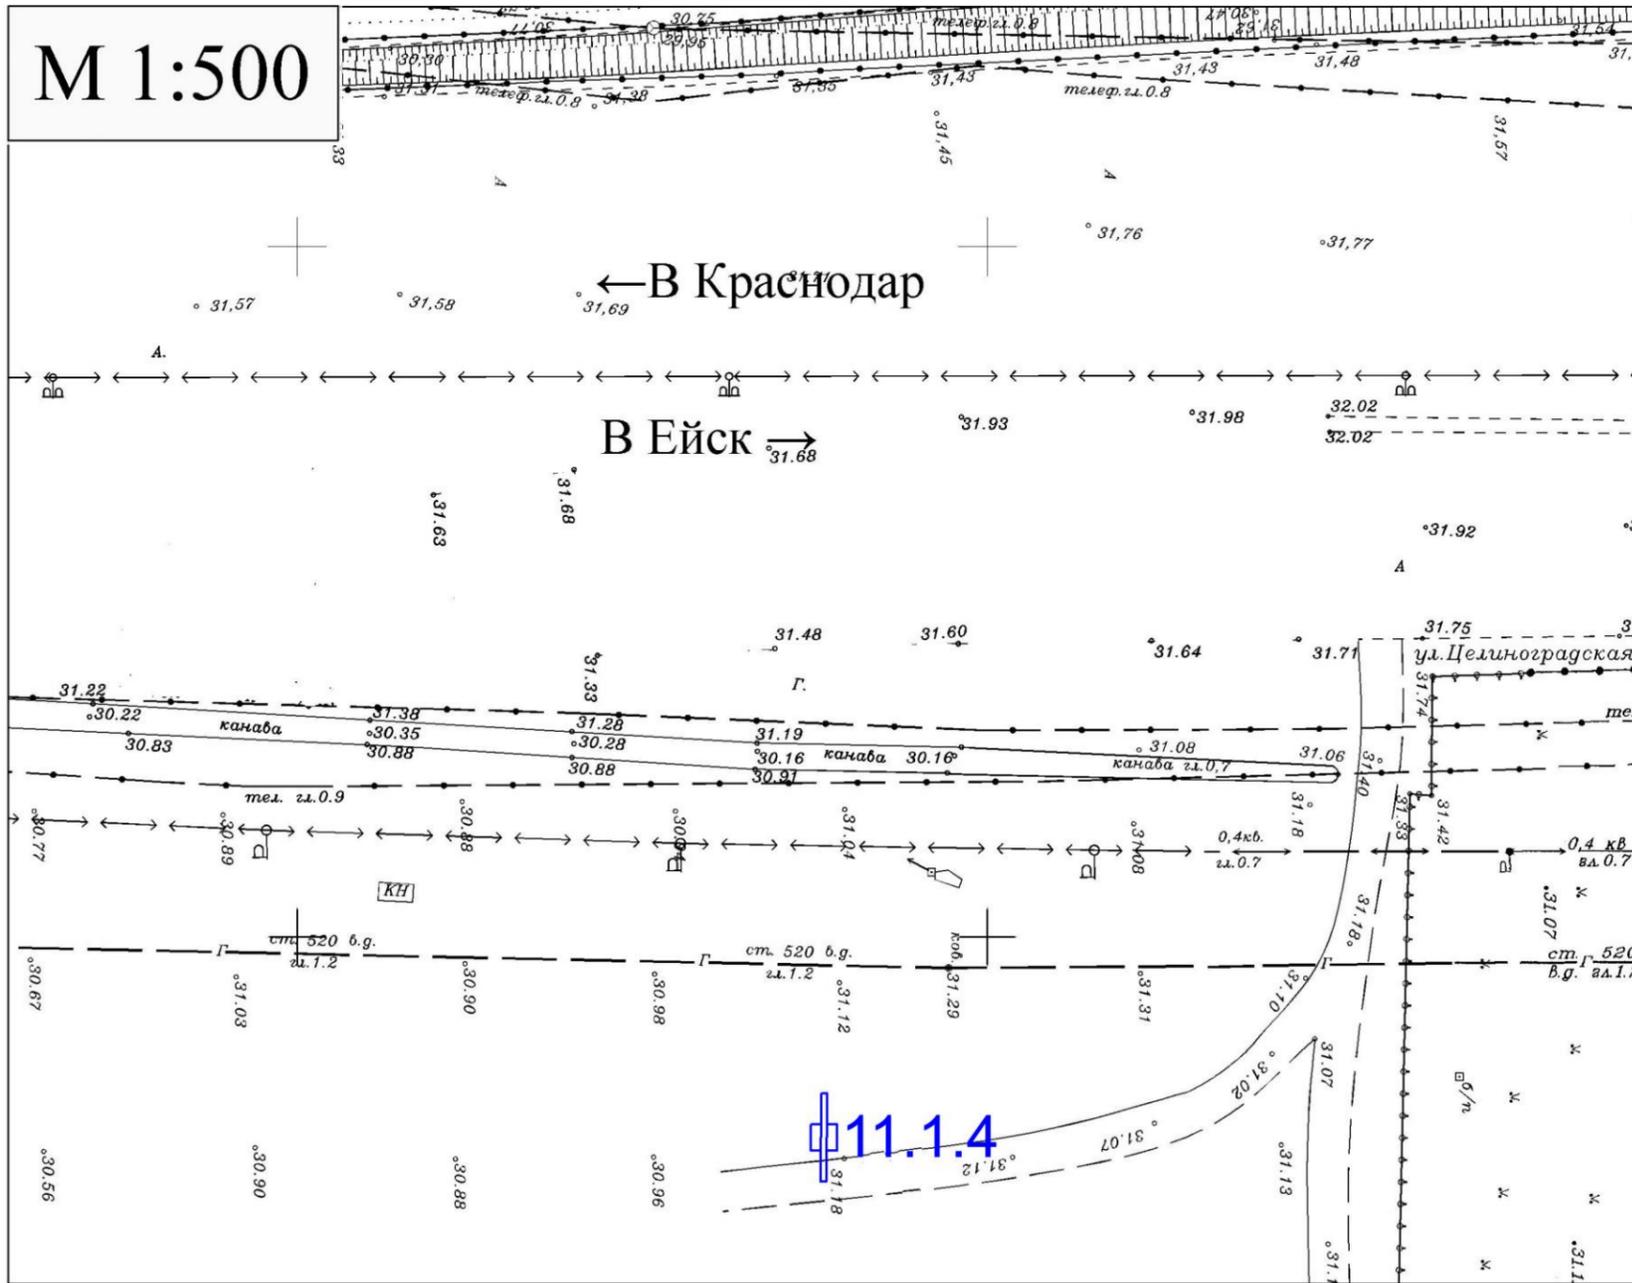


Условные обозначения:  
 - место размещения рекламной конструкции

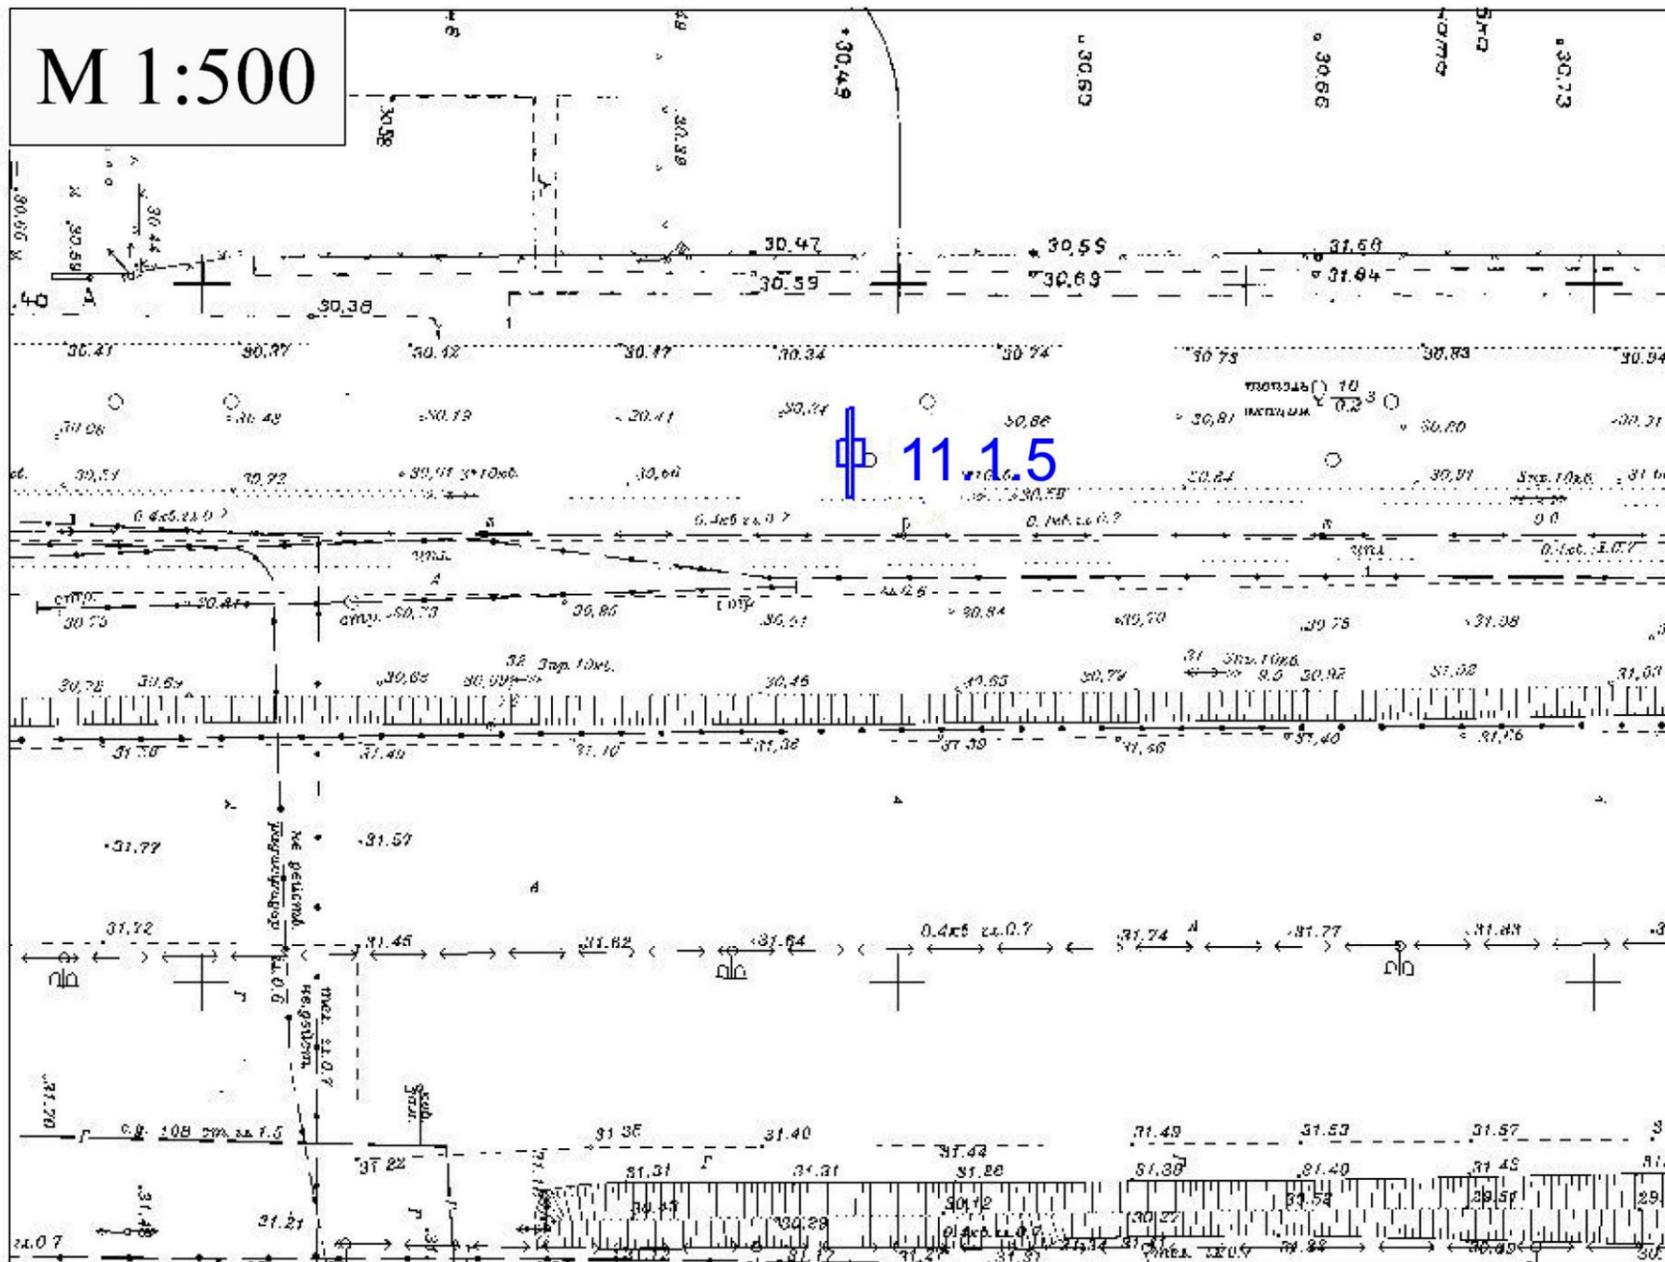


Условные обозначения:  
 - место размещения рекламной конструкции



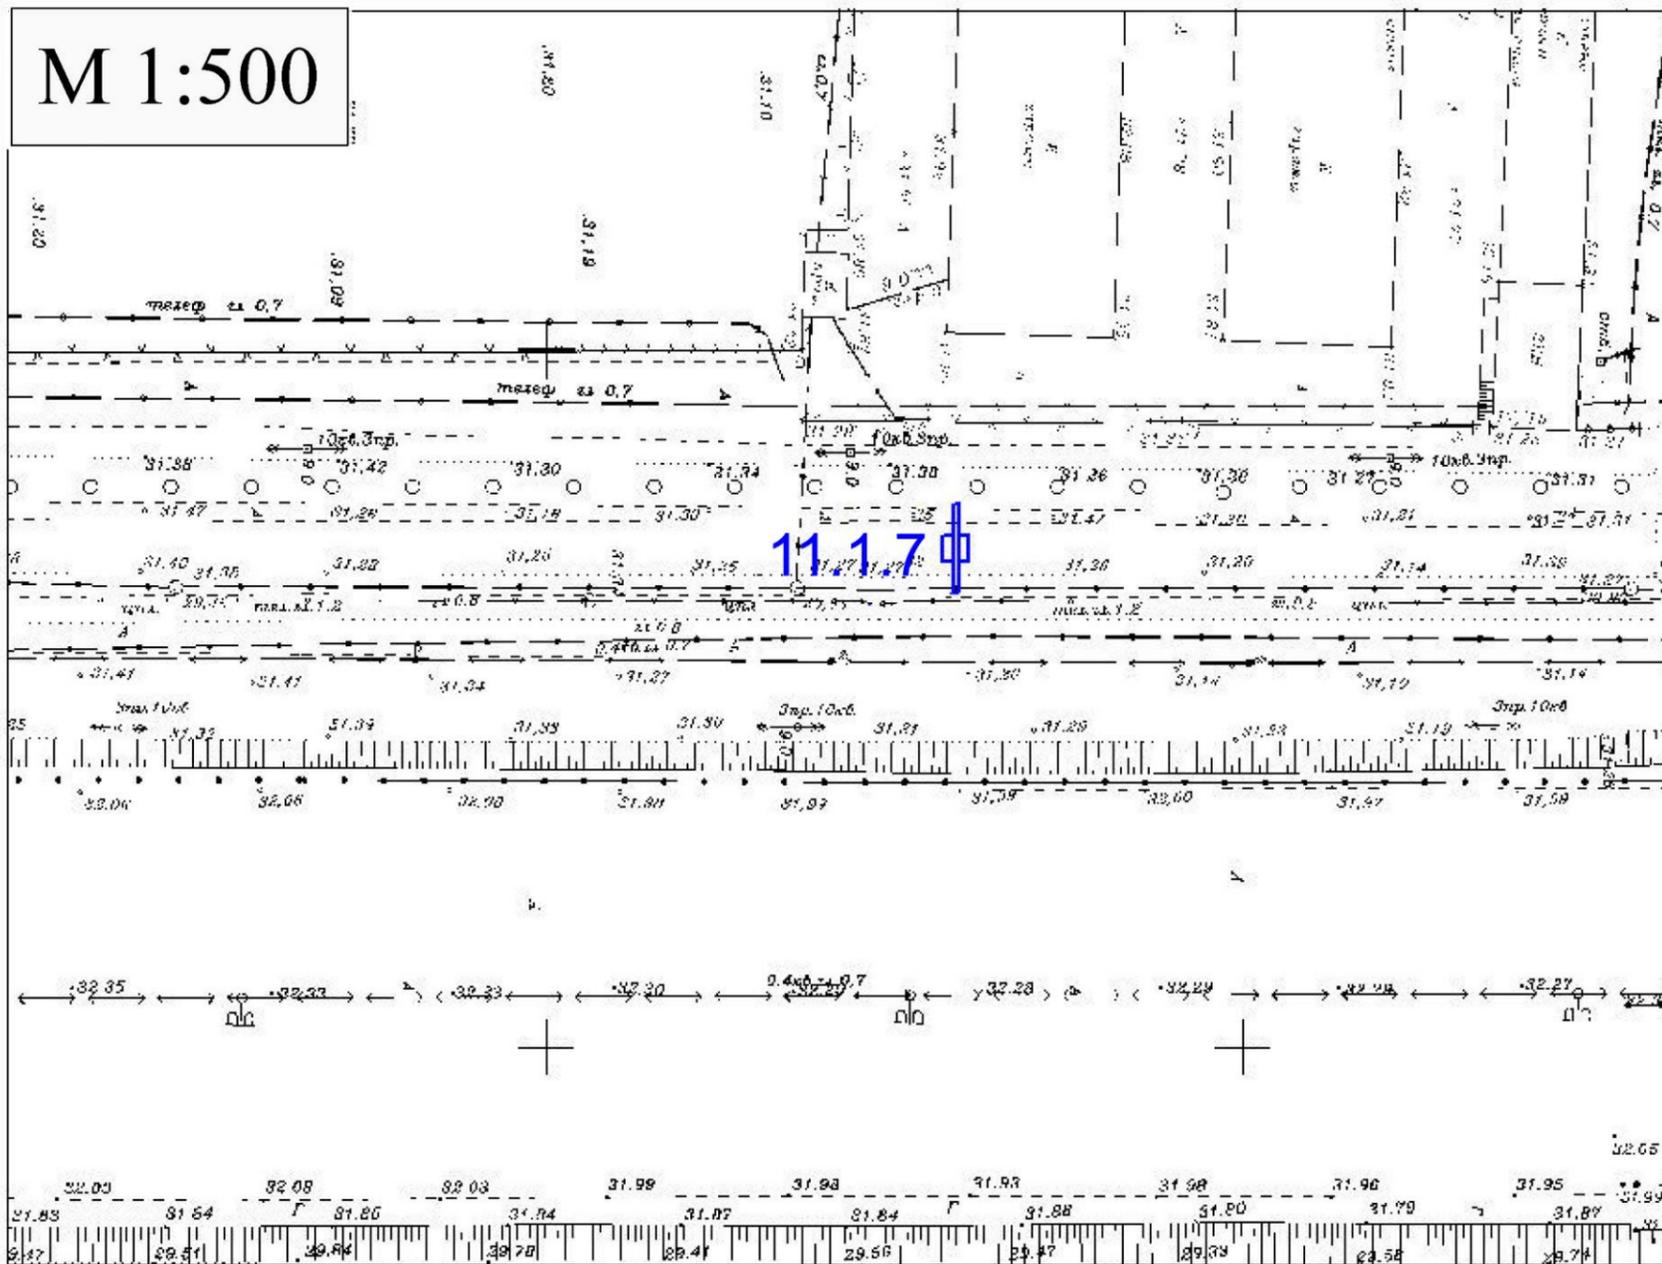


Условные обозначения:  
[Symbol] - место размещения рекламной конструкции

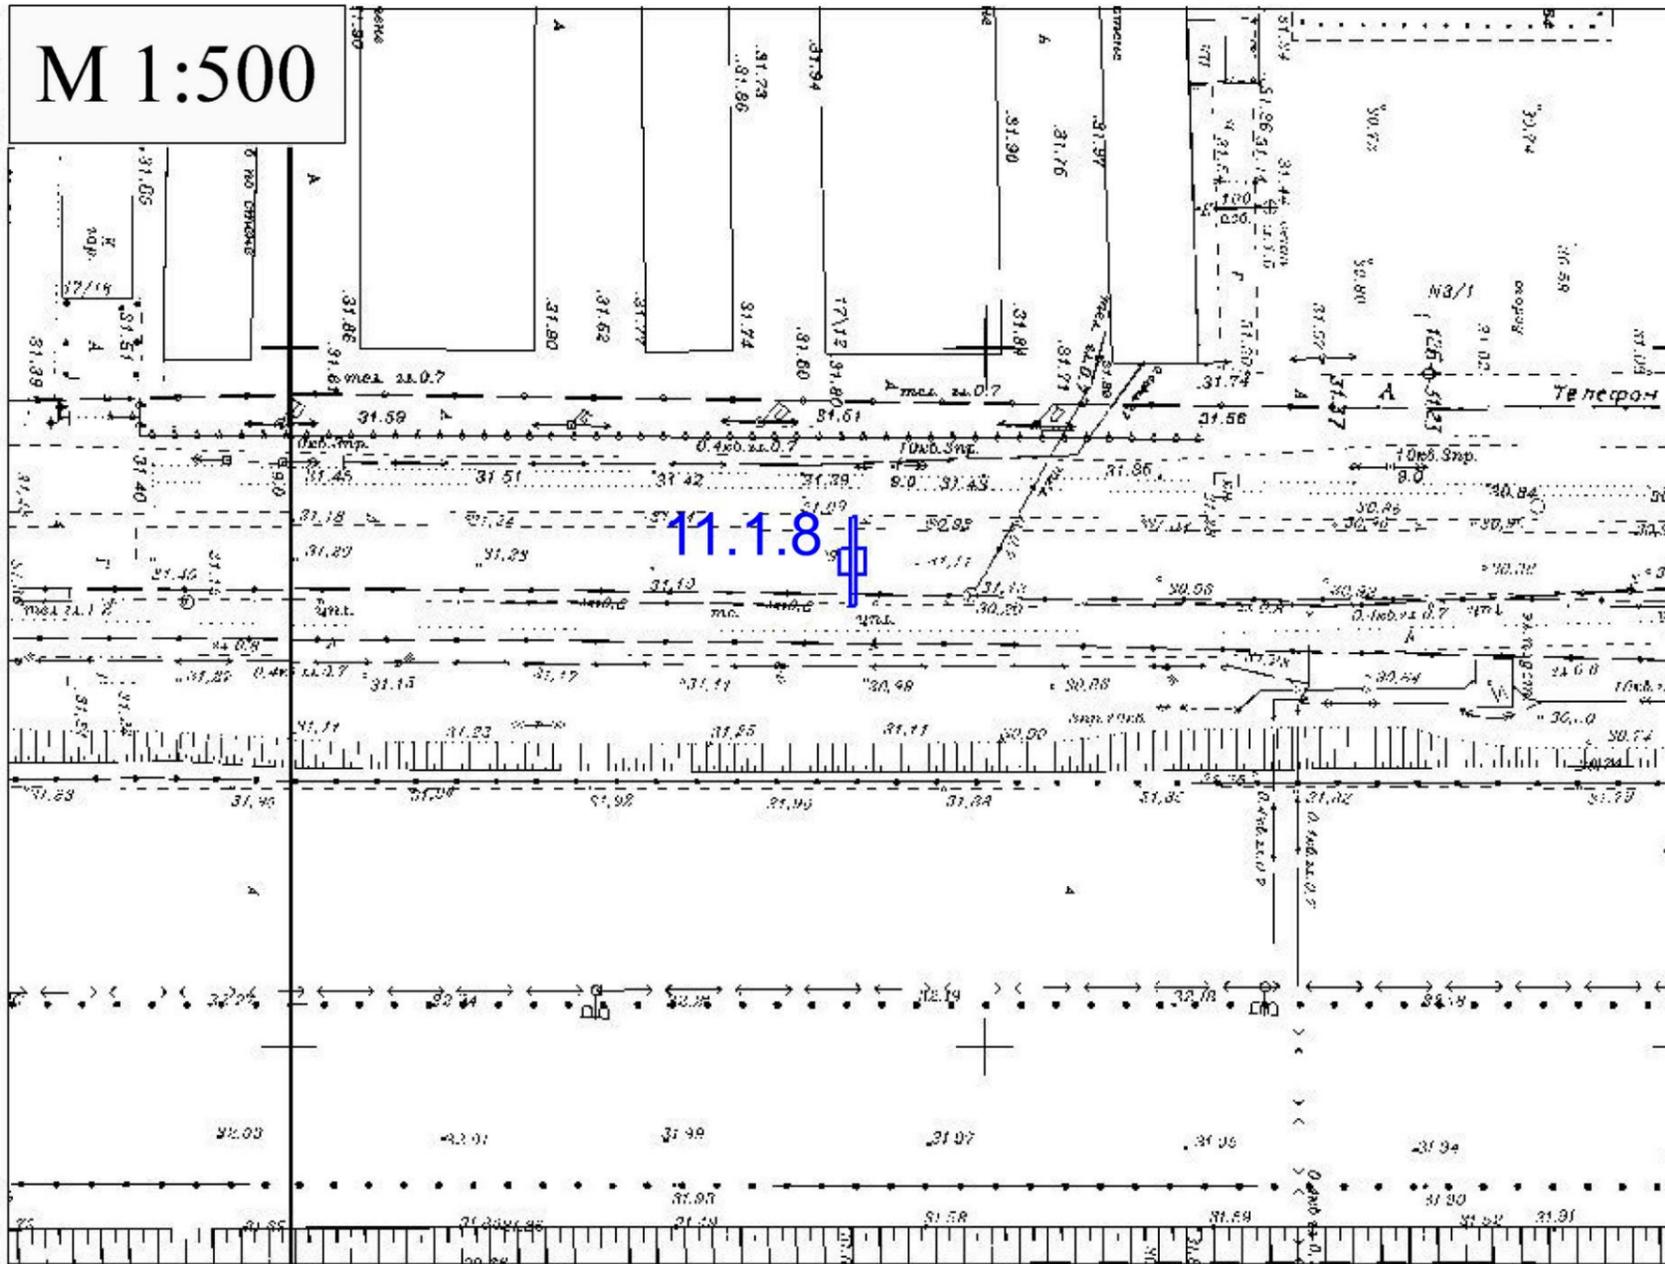


Условные обозначения:

 - место размещения рекламной конструкции

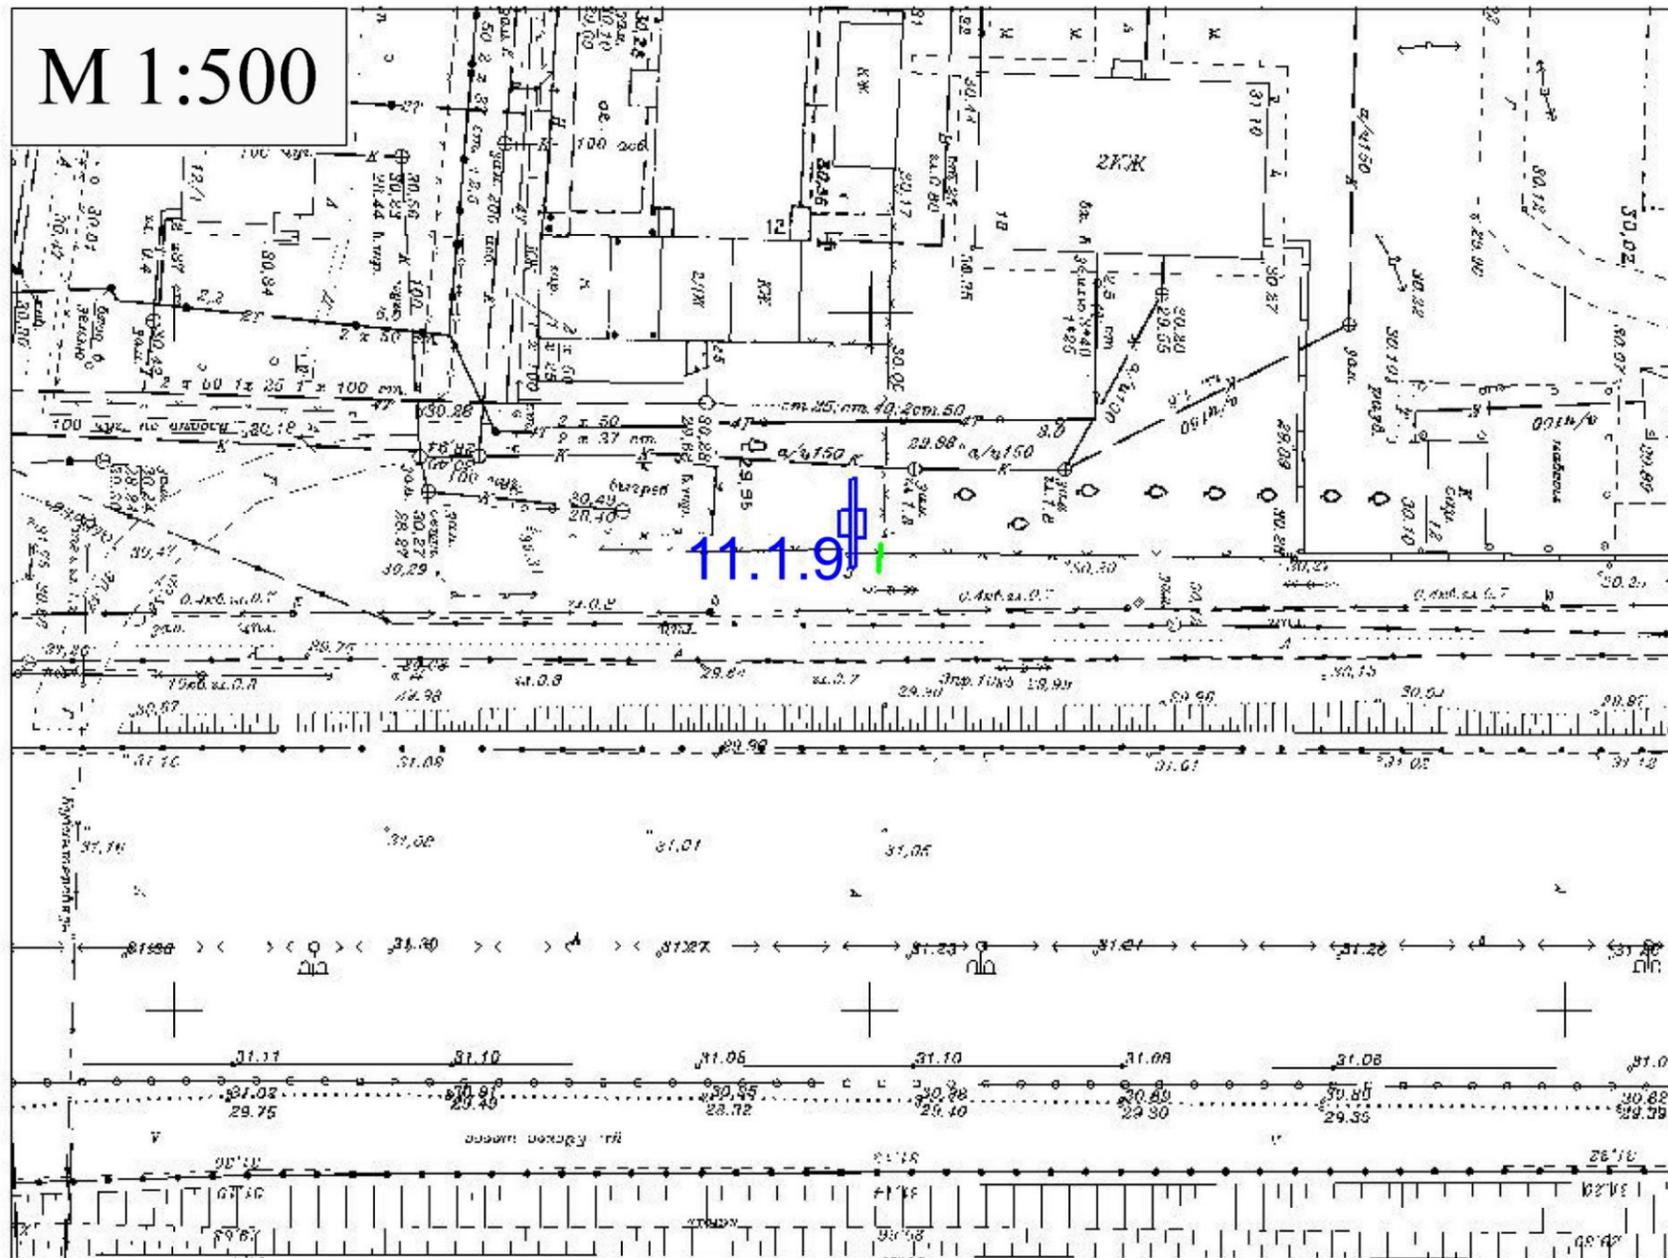


Условные обозначения:  
□ - место размещения рекламной конструкции


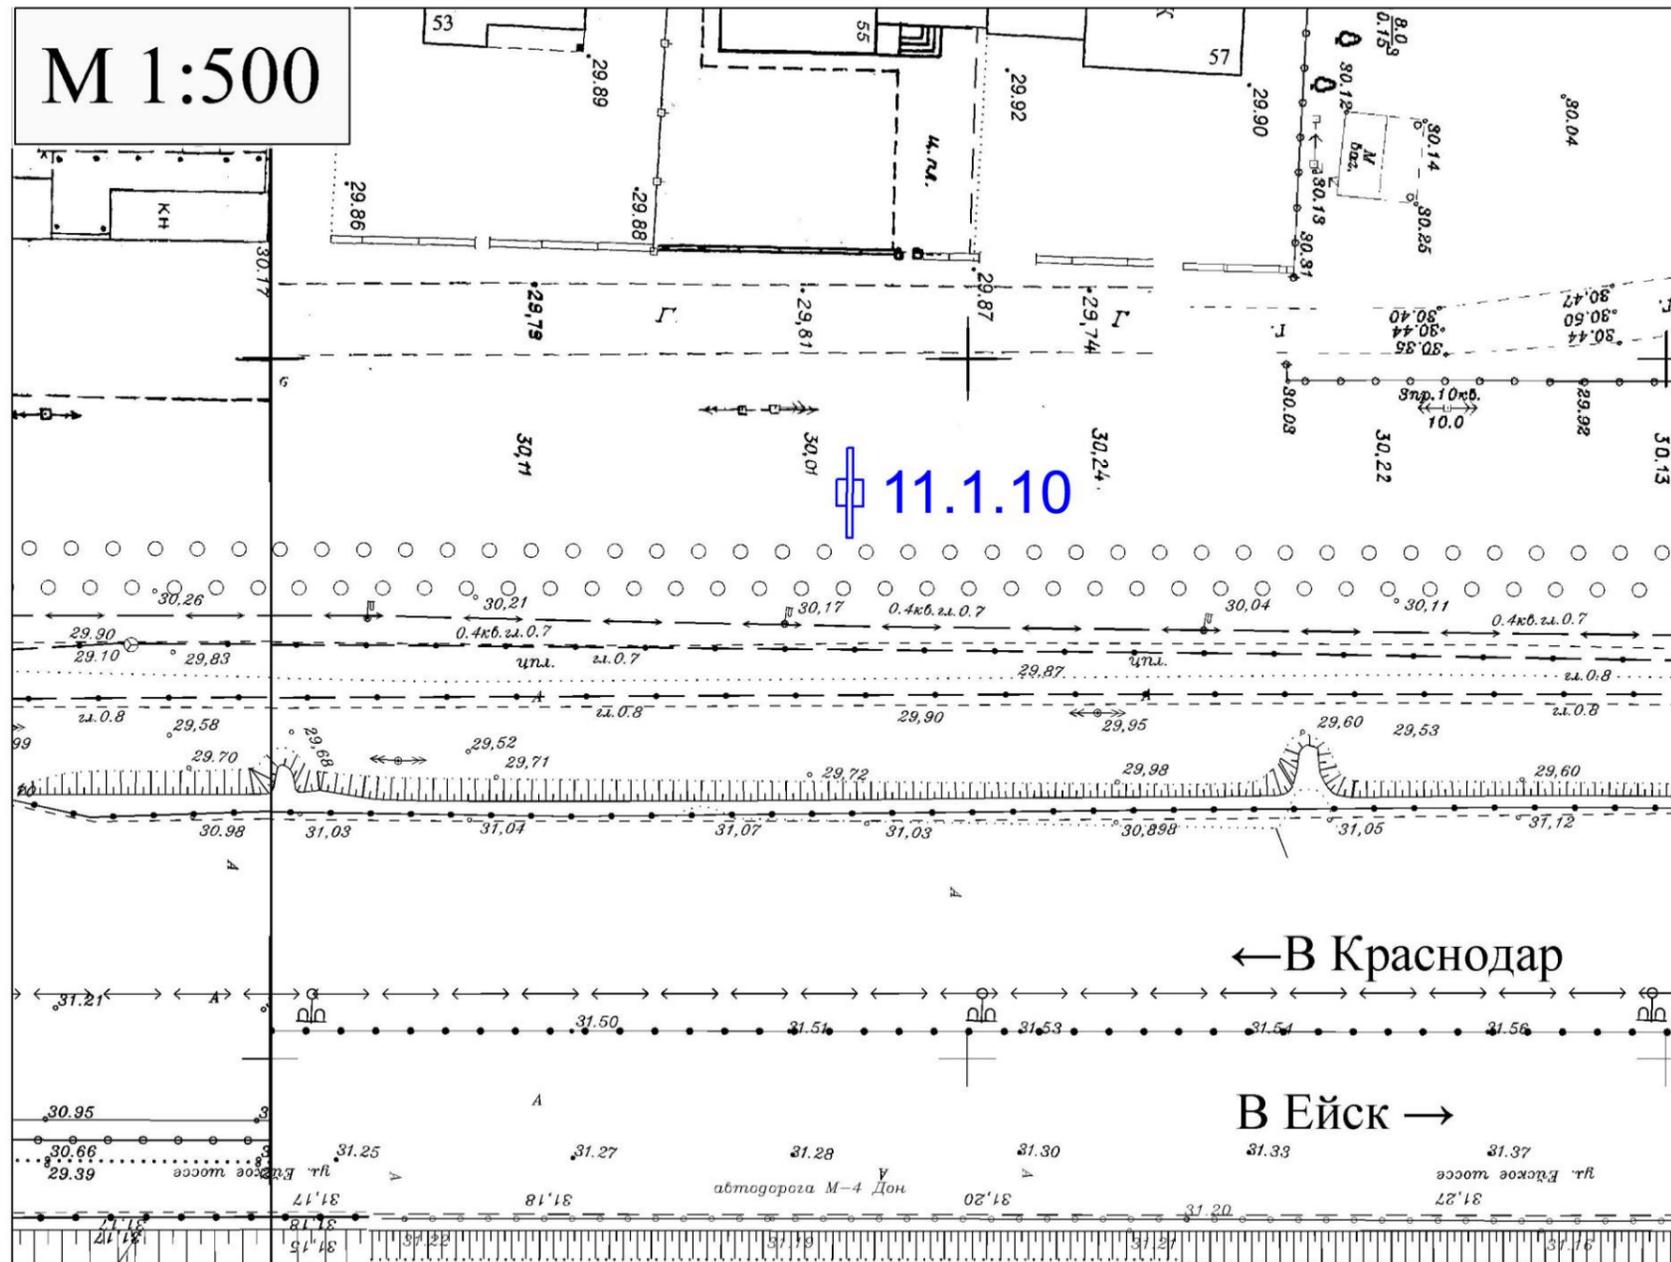


Условные обозначения:  
[Symbol] - место размещения рекламной конструкции



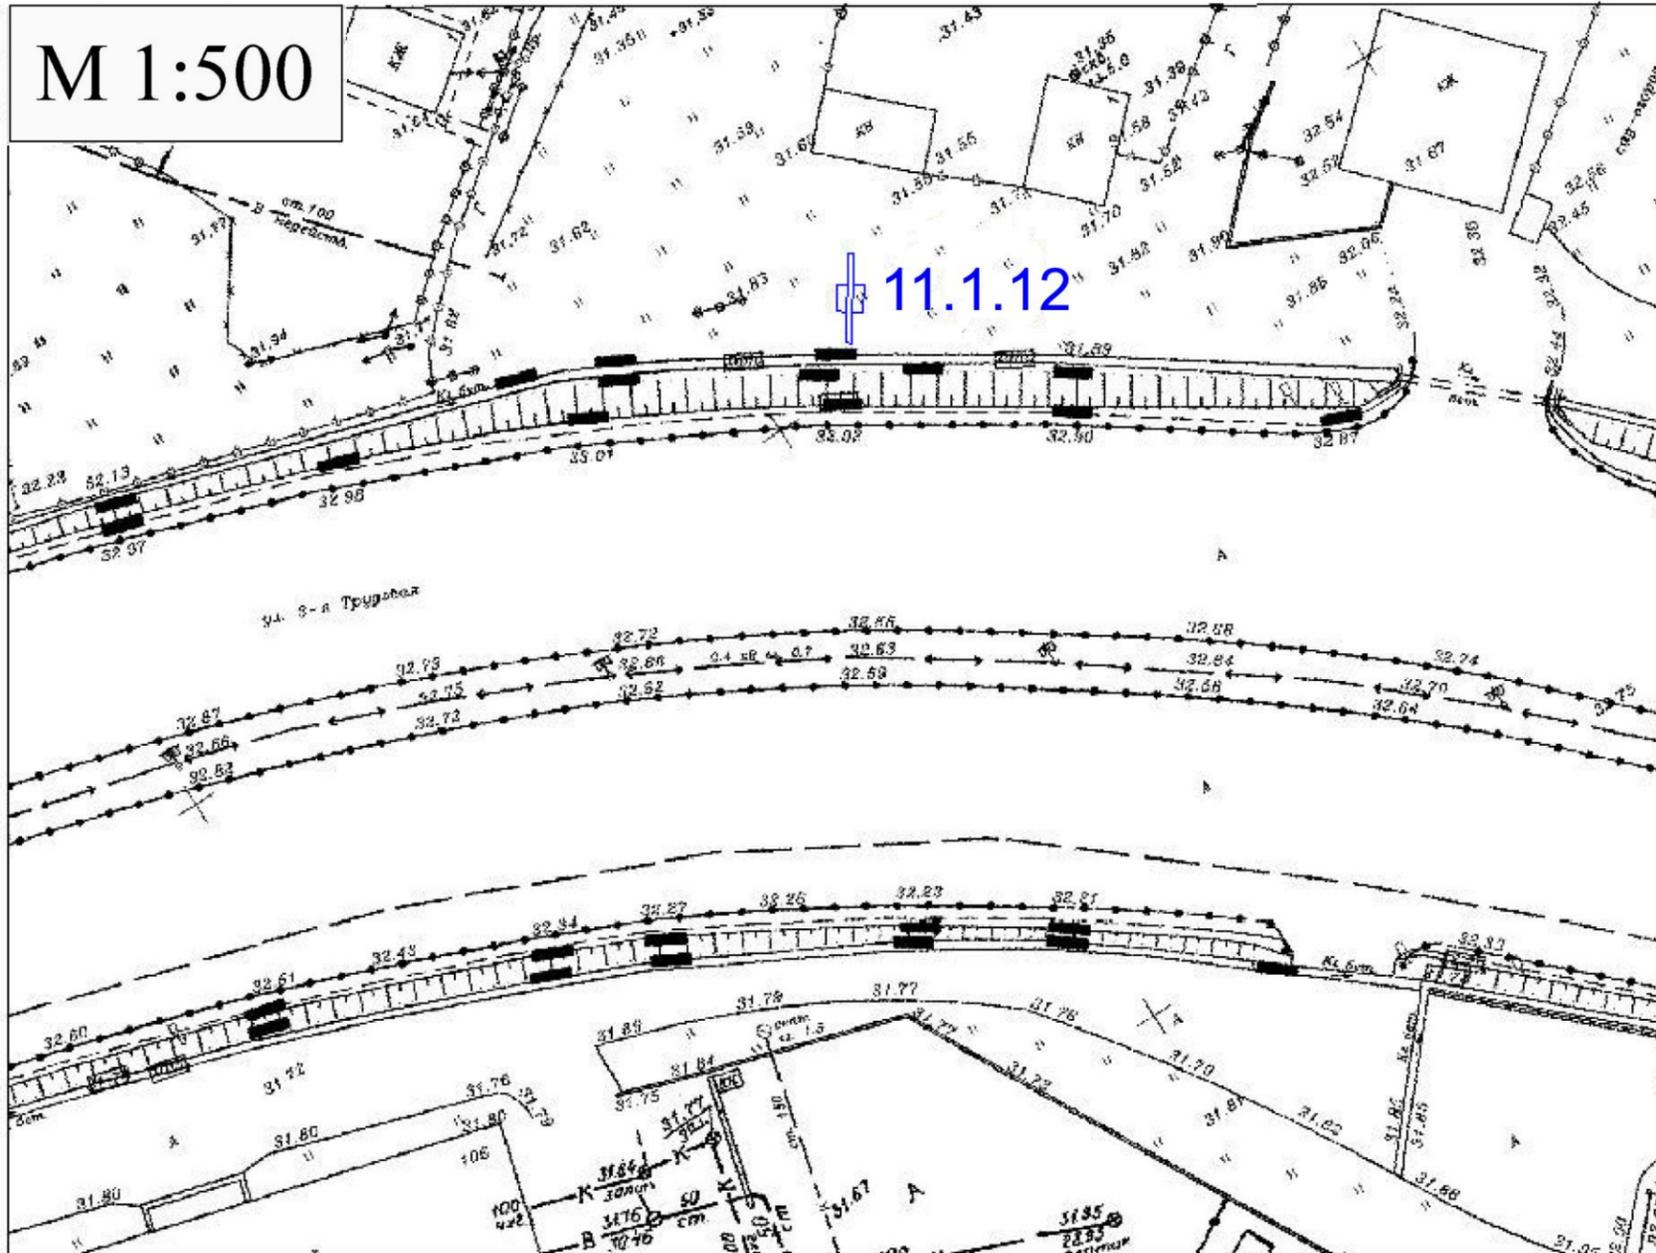


Условные обозначения:  
 - место размещения рекламной конструкции

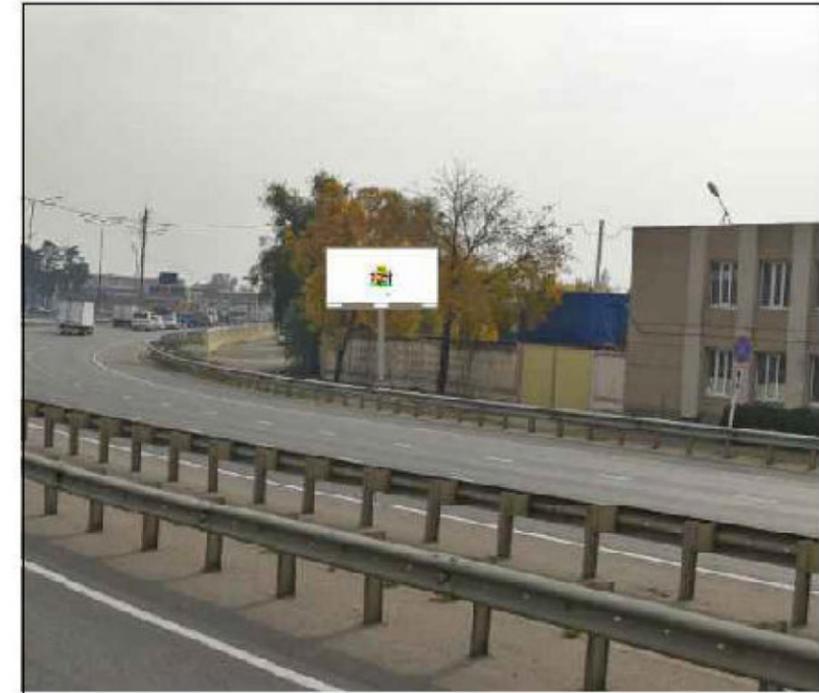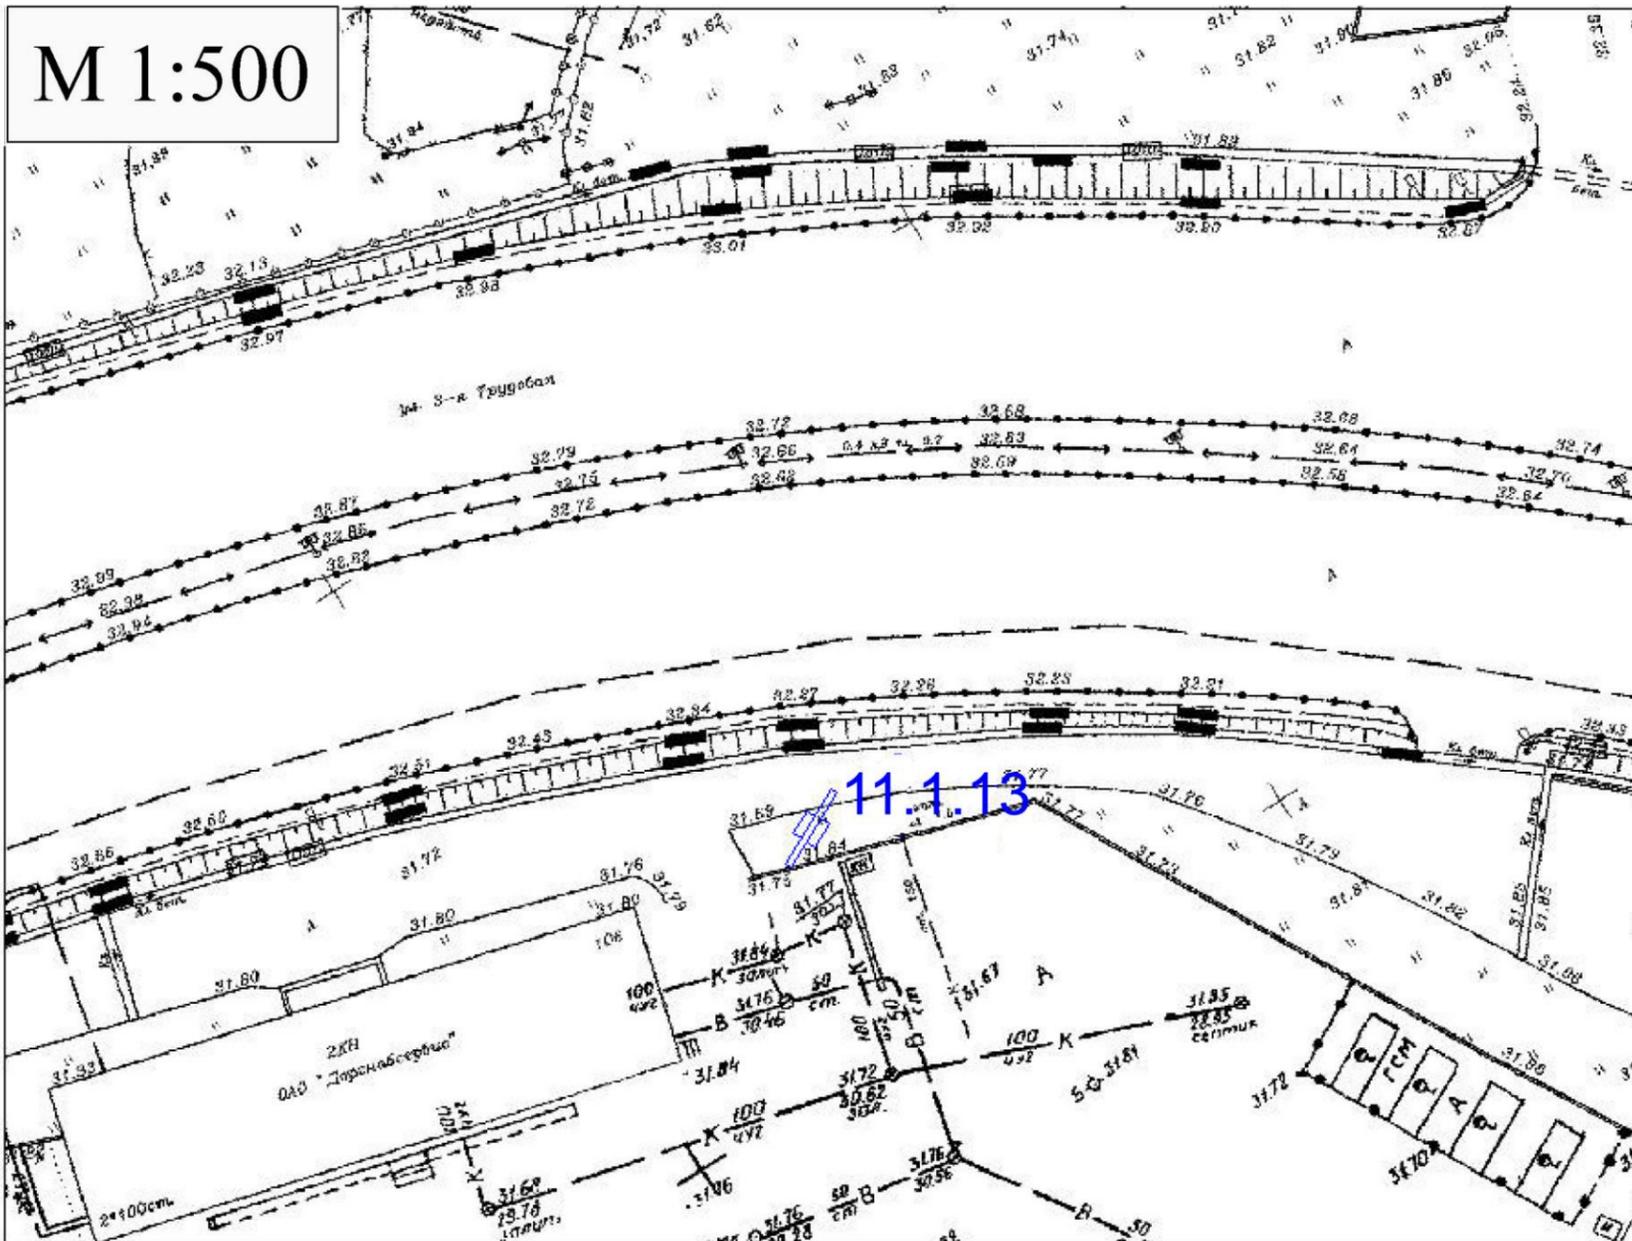

Условные обозначения:  
 - место размещения рекламной конструкции






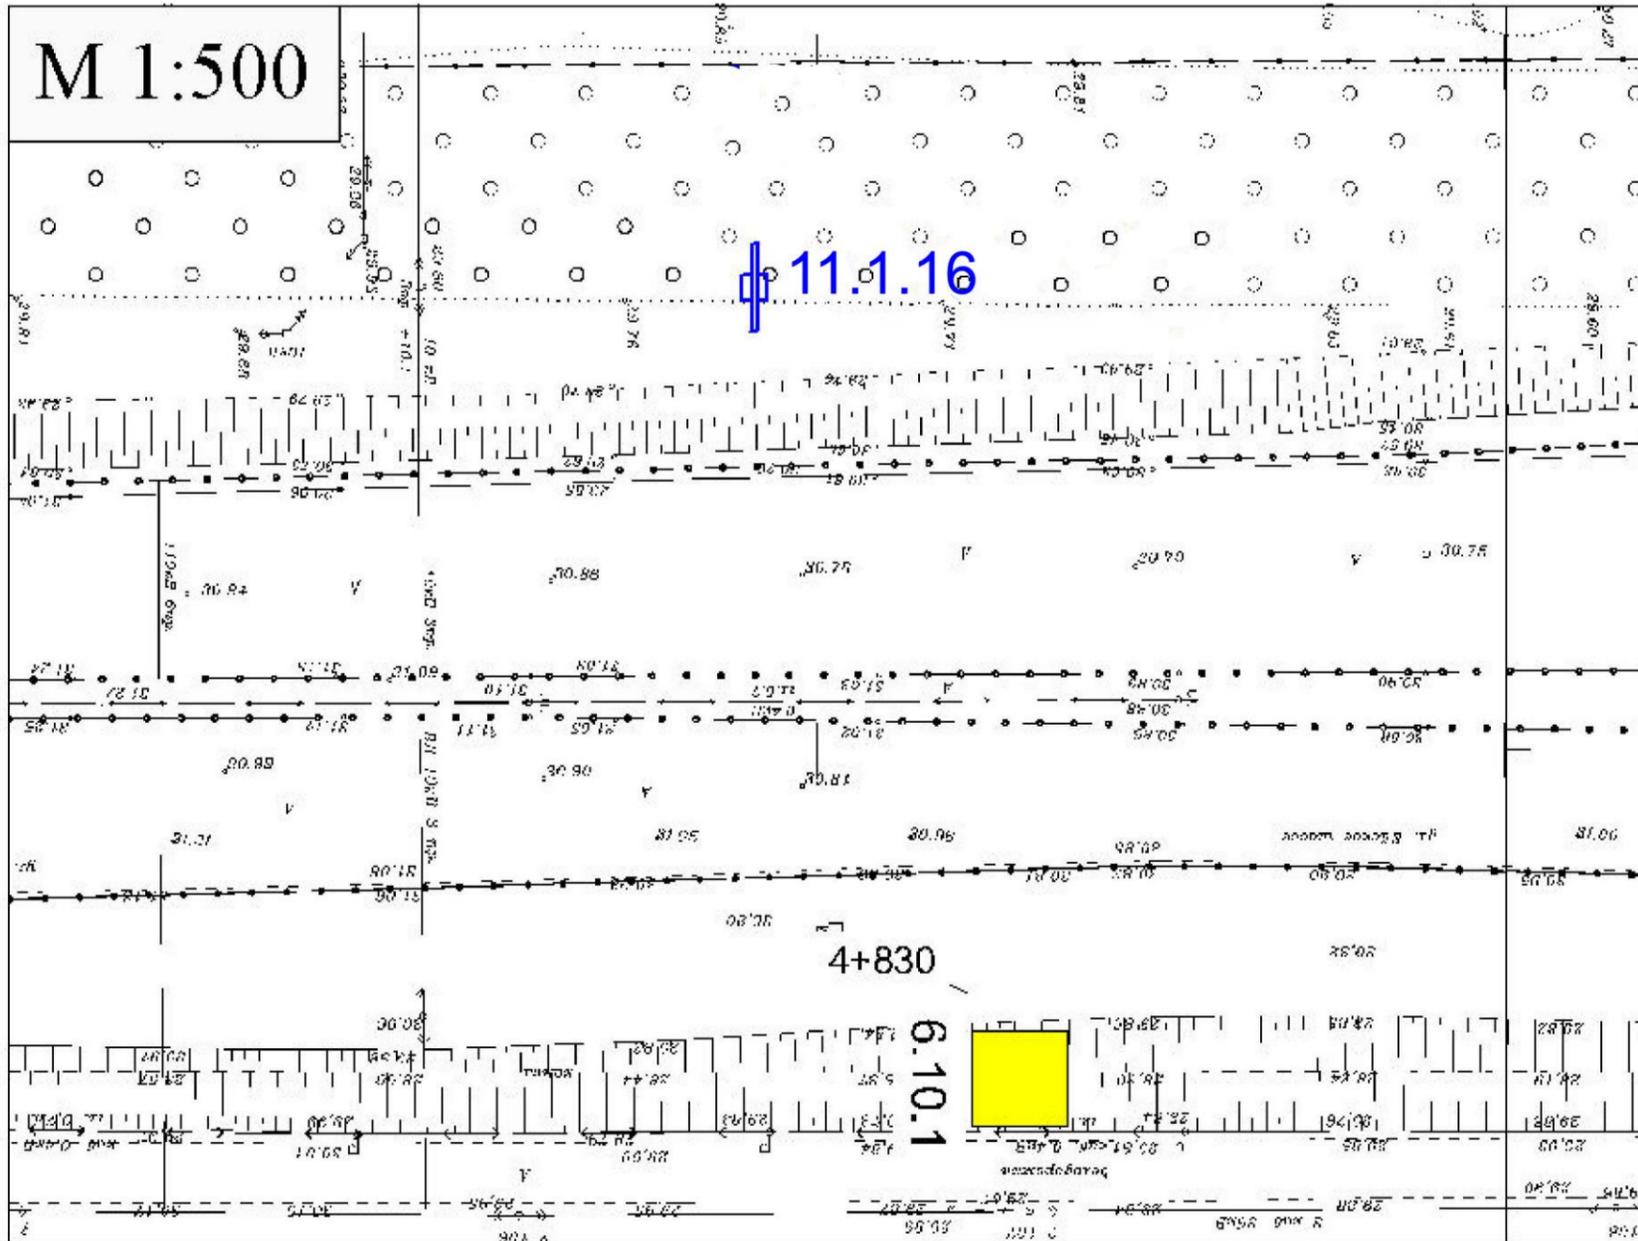


Условные обозначения:

 - Условное обозначение рекламной конструкции

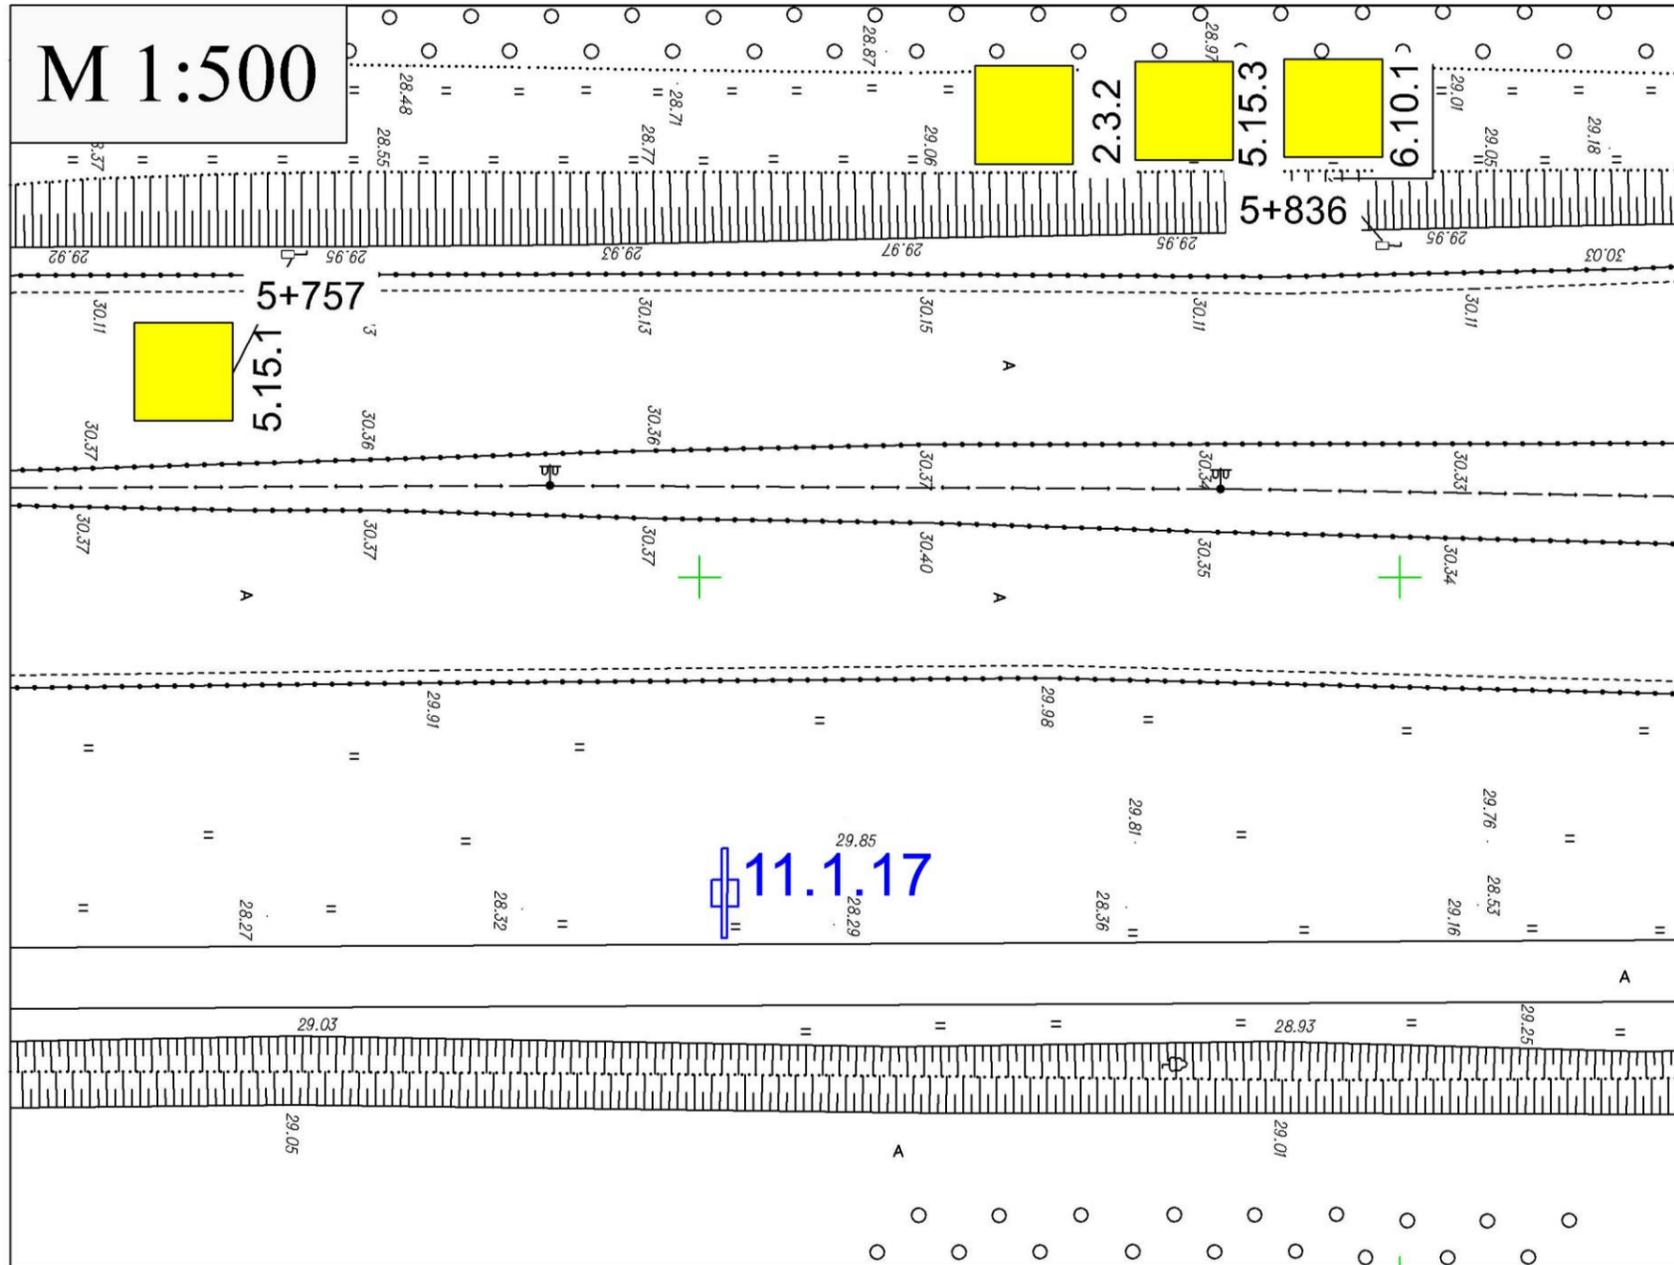


Условные обозначения:

 - Условное обозначение рекламной конструкции

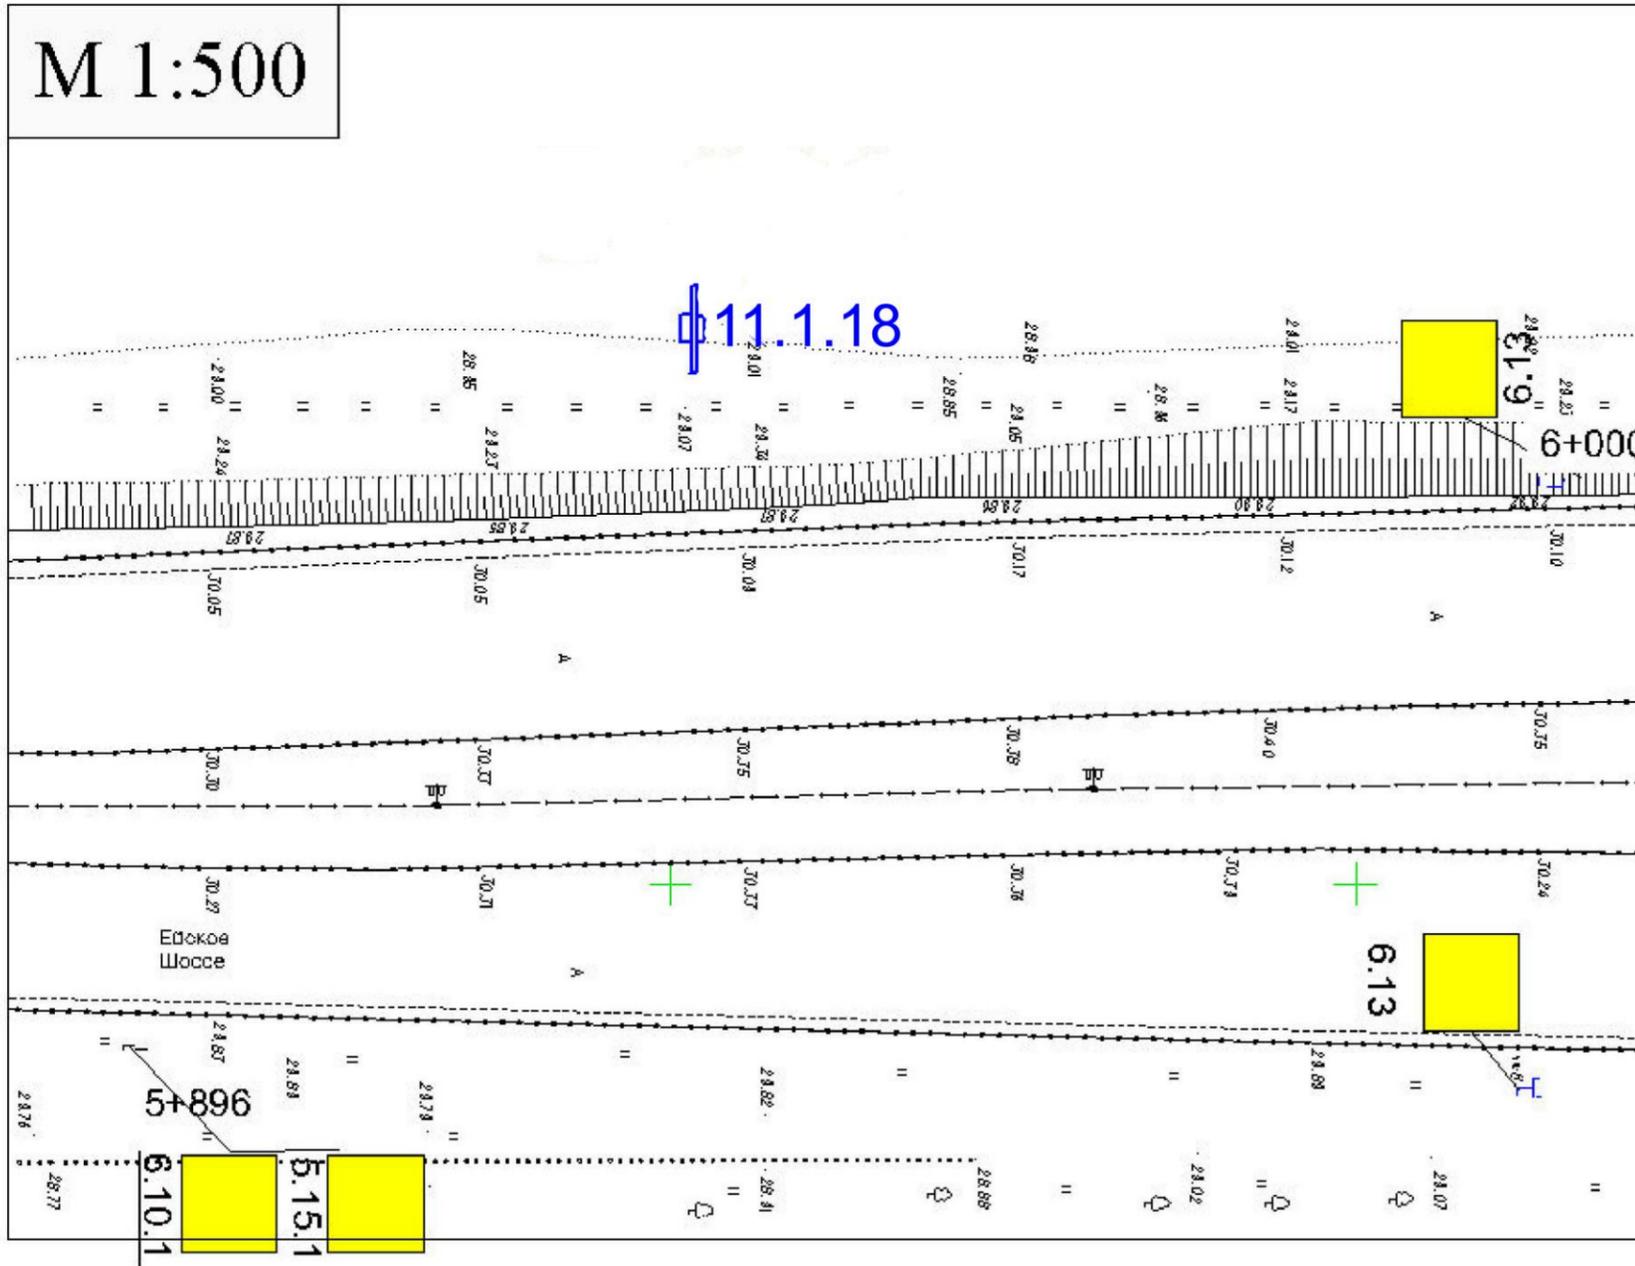

Условные обозначения:



 - Условное обозначение рекламной конструкции

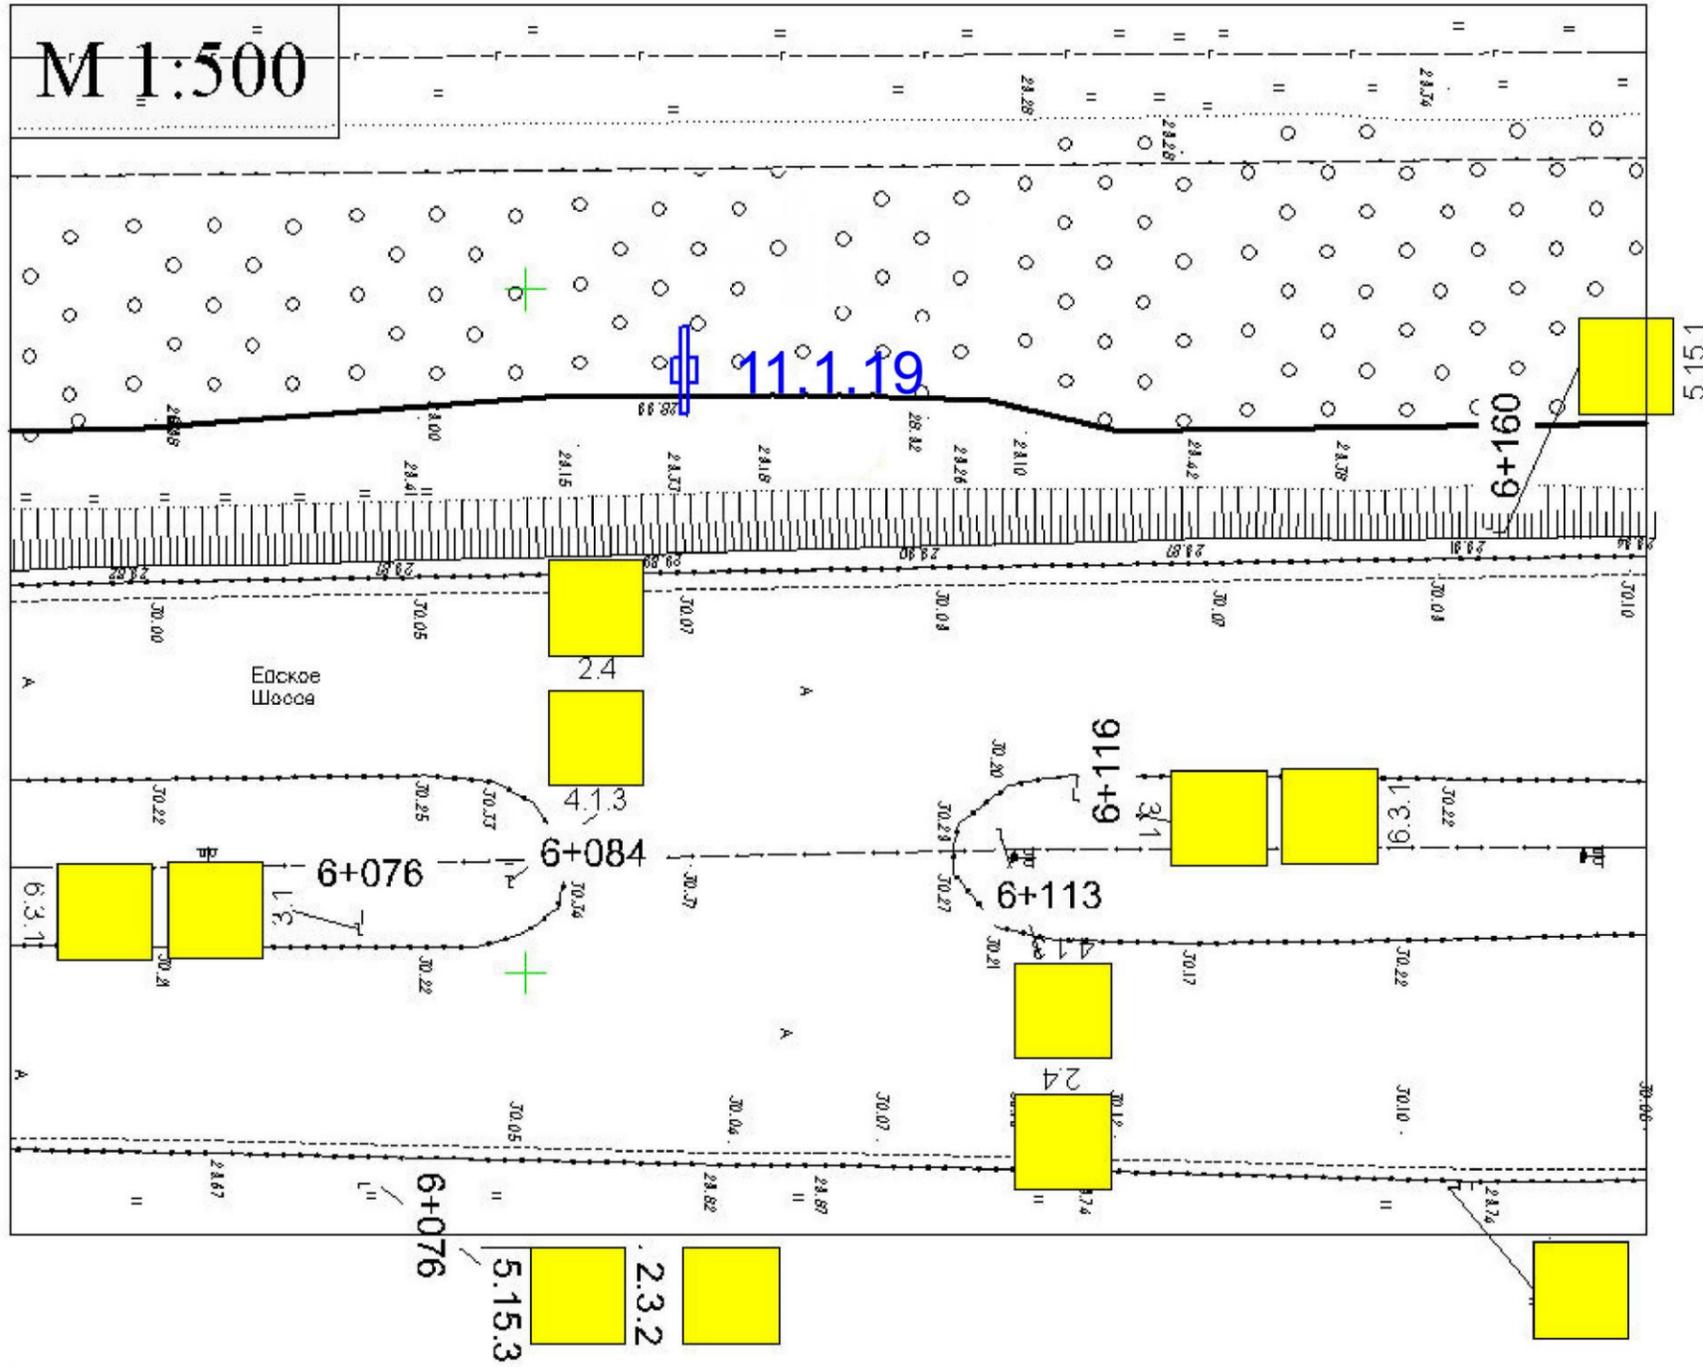

Условные обозначения:

 - Условное обозначение рекламной конструкции



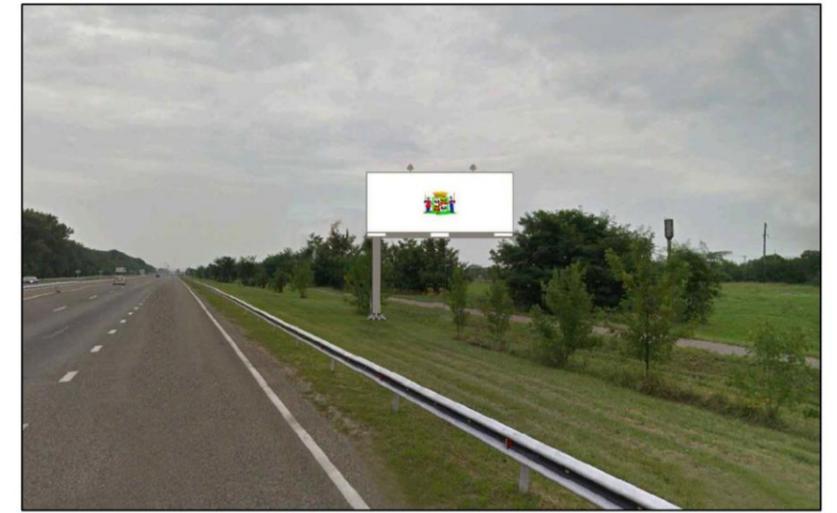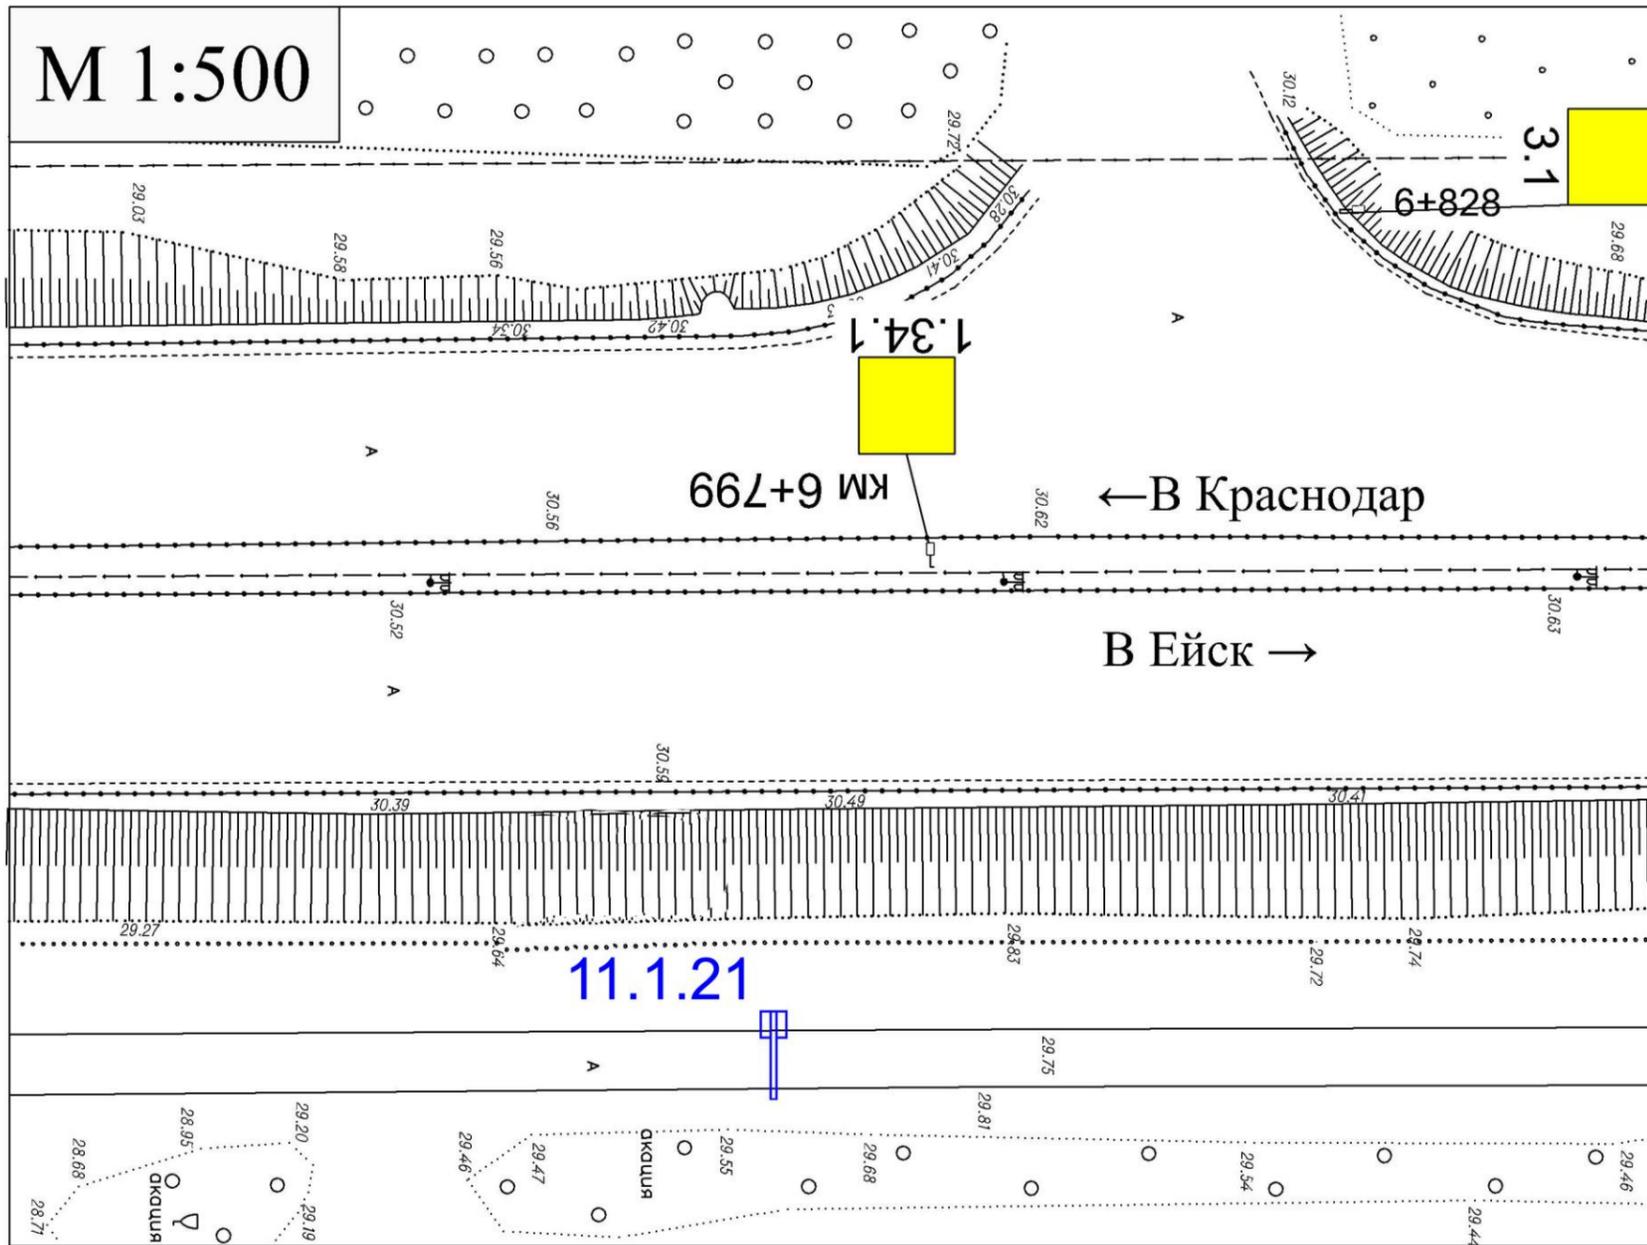

Условные обозначения:

 - Условное обозначение рекламной конструкции

## Раздел III

### Типы и виды рекламных конструкций, технические характеристики

**Щит 6 х 3** – рекламная конструкция среднего формата, имеющая одну или две внешние поверхности (информационное поле) размером 6 х 3 м, специально предназначенные для размещения рекламы, оборудованная внешним подсветом, состоящая из фундамента, каркаса, опоры и информационного поля. Площадь информационного поля рекламной конструкции определяется общей площадью его внешних поверхностей.

Щит 6 х 3 предназначен для размещения рекламы, социальной рекламы и праздничной информации. Информация на рекламных конструкциях должна размещаться с соблюдением требований законодательства о государственном языке Российской Федерации. Рекламная конструкция должна быть спроектирована, изготовлена и установлена в соответствии с требованиями строительных норм и правил, правил устройства электроустановок, технических регламентов, санитарных норм и правил (в том числе требований к освещённости, электромагнитному излучению и пр.), с требованиями пожарной безопасности, законодательства Российской Федерации об объектах культурного наследия (памятниках истории и культуры) народов Российской Федерации, их охране и использовании и других нормативных актов, содержащих требования к рекламным конструкциям.

#### **1. Общие требования и характеристики.**

Для размещения щита 6 х 3 разрабатывается проектная документация с целью обеспечения безопасности при её установке, монтаже и эксплуатации.

В основе щита 6 х 3 лежит металлическая конструкция.

Расположение рекламного поля: горизонтальное.

Количество опорных стоек: одна.

Рекламная конструкция ставится на заглублённом фундаменте (в случае невозможности установки рекламной конструкции на заглублённом фундаменте допускается установка рекламной конструкции без заглубления фундамента, в таком случае конструктивные элементы жёсткости и крепления рекламной конструкции должны быть закрыты декоративными элементами).

Информационная панель представляет собой металлическую раму, жёстко соединённую с опорной стойкой под прямым углом. Рекламное поле изготавливается из оцинкованных панелей, либо влагостойкой фанеры для вариантов статичного исполнения.

Основной цвет рекламной конструкции: серый. Покрытие рекламной конструкции - порошковое напыление с антикоррозионными ингибиторами.

Рекламная конструкция должна иметь маркировку с указанием владельца, номера его телефона, номера и даты разрешения на установку и эксплуатацию рекламной конструкции.

#### **2. Размеры.**

Размер информационного поля: 6000 х 3000 мм.

Внешний габарит рекламной панели: не более 6400 х 3600 мм.

Расстояние от нижнего края рекламной конструкции до уровня земли: не менее 4500 мм.

Опорная стойка выполнена из круглой профильной трубы (диаметр от 300 до 400 мм) или прямоугольной профильной трубы (от 300 до 400 мм).

#### **3. Подсвет рекламной конструкции.**

Рекламная конструкция должна иметь внешний подсвет.

#### **4. Технология замены изображения.**

Размещение бумажного постера или винилового полотна.


#### **5. Доведение до потребителя рекламы и информации.**

Доведение до потребителя рекламных сообщений на щитах 6 х 3 может производиться:

с помощью неподвижных полиграфических постеров;

с помощью демонстрации постеров на динамических системах смены изображений (роллерных системах или системах поворотных панелей – призматронах и др.).

Количество сторон и площадь информационного поля конкретной конструкции определяется разделом IV настоящей схемы.

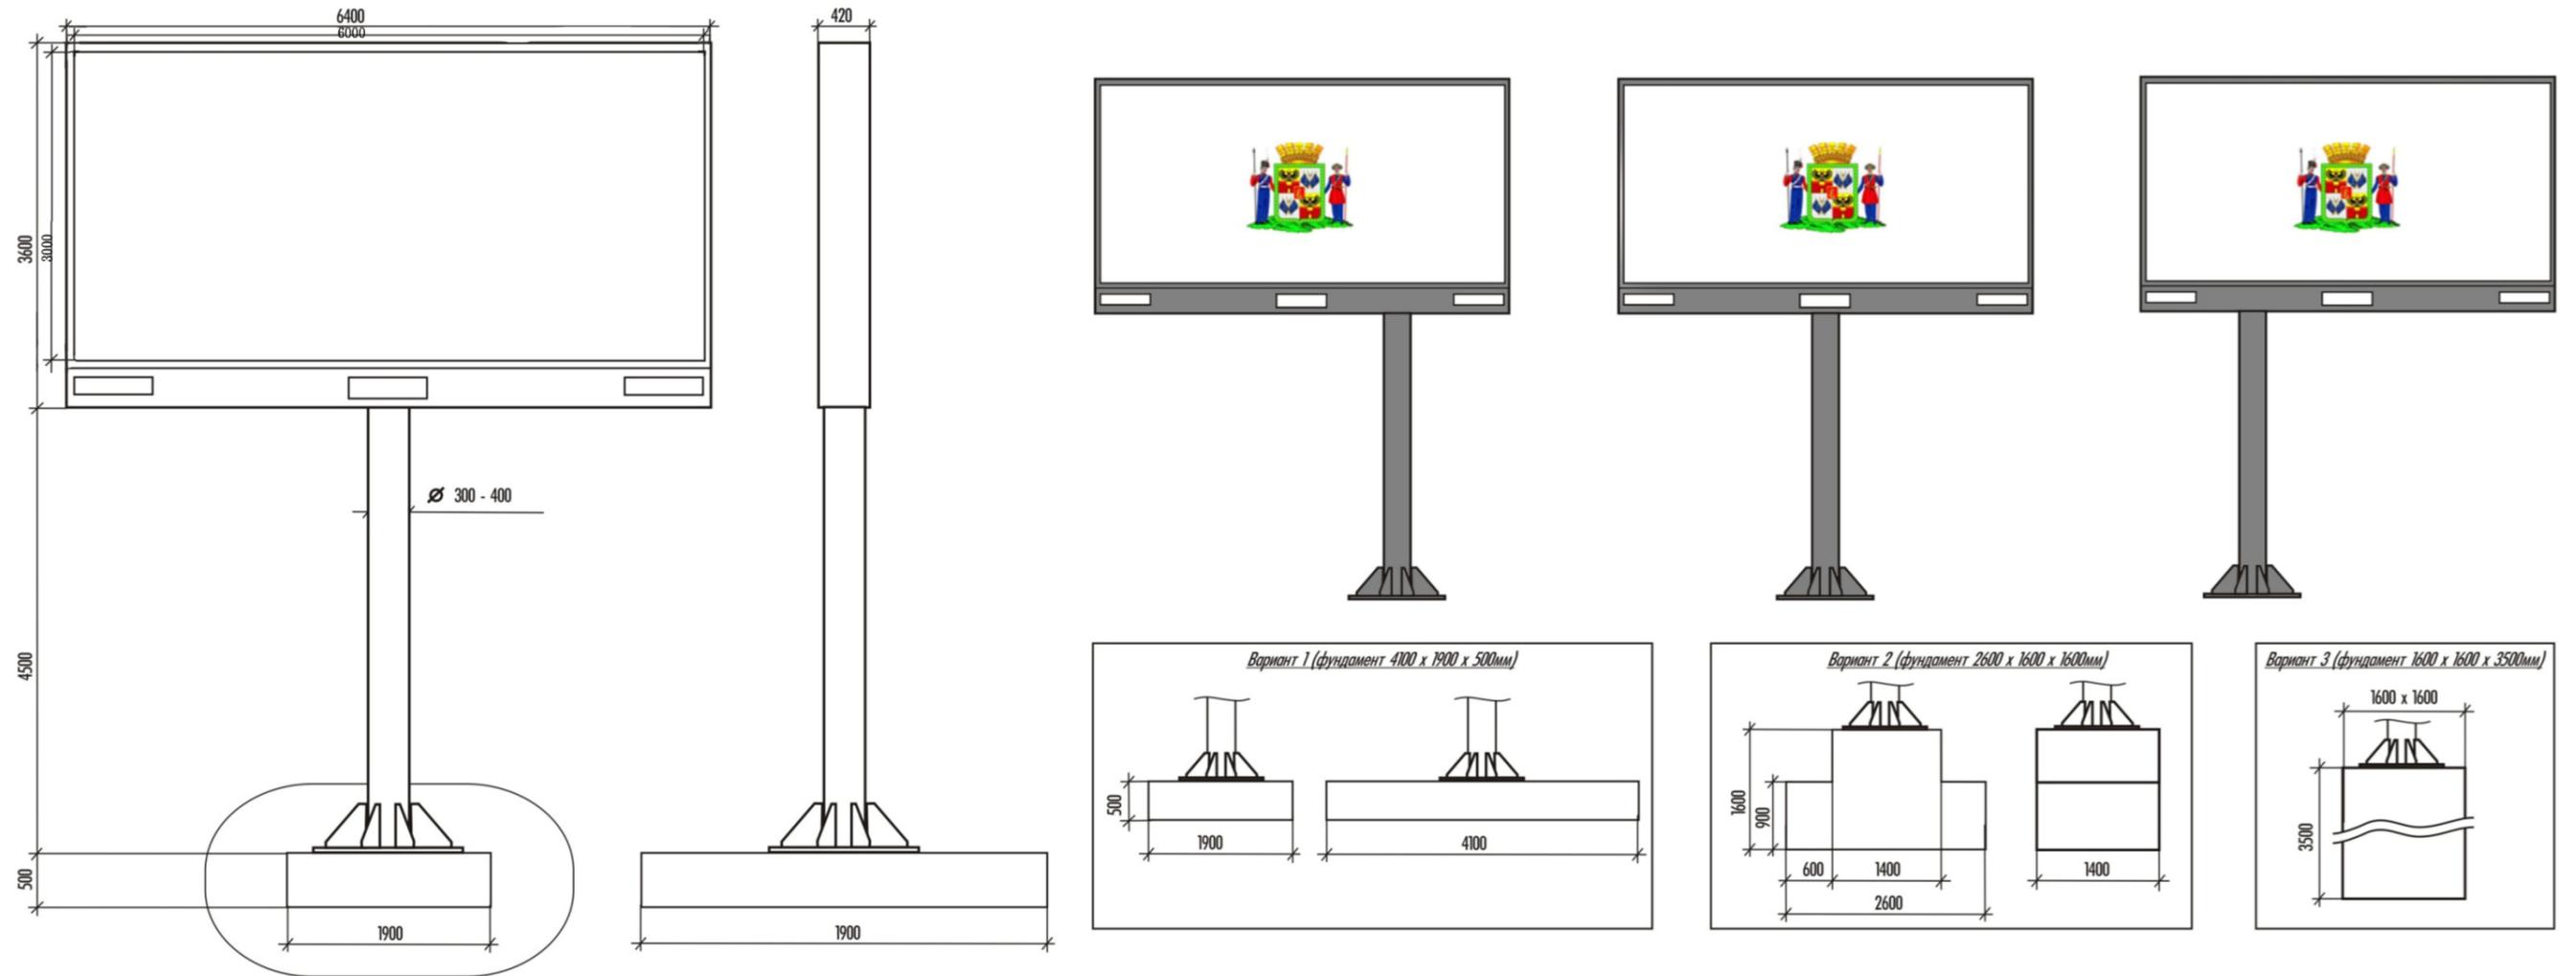

## Раздел IV

## Перечень рекламных конструкций

№ п/п	Тип и вид рекламной конструкции	Количество сторон	Площадь информационного поля, кв.м	Адрес рекламной конструкции	Способ доведения до потребителя рекламных сообщений
11.1.1.	Щит 6 х 3 м	2	36	ул. Ейское шоссе (км 1+600,00) слева	Неподвижный
11.1.2.	Щит 6 х 3 м	2	36	ул. Ейское шоссе (км 1+750,00) слева	Неподвижный
11.1.3.	Щит 6 х 3 м	2	36	ул. Ейское шоссе (км 2+363,00) справа	Неподвижный
11.1.4.	Щит 6 х 3 м	2	36	ул. Ейское шоссе (км 2+463,00) справа	Неподвижный
11.1.5.	Щит 6 х 3 м	2	36	ул. Ейское шоссе (км 3+450,00) слева	Неподвижный
11.1.6.	Щит 6 х 3 м	2	36	ул. Ейское шоссе (км 3+555,00) слева	Неподвижный
11.1.7.	Щит 6 х 3 м	2	36	ул. Ейское шоссе (км 3+800,00) слева	Неподвижный
11.1.8.	Щит 6 х 3 м	2	36	ул. Ейское шоссе (км 3+900,00) слева	Неподвижный
11.1.9.	Щит 6 х 3 м	2	36	ул. Ейское шоссе (км 4+210,00) слева	Неподвижный
11.1.10.	Щит 6 х 3 м	2	36	ул. Ейское шоссе (км 4+480,00) слева	Неподвижный
11.1.11.	Щит 6 х 3 м	2	36	ул. Ейское шоссе (км 1+112,00) слева	Неподвижный
11.1.12.	Щит 6 х 3 м	2	36	ул. Ейское шоссе (км 0+188,00) справа	Неподвижный
11.1.13.	Щит 6 х 3 м	2	36	ул. Ейское шоссе (км 0+188,00) слева	Неподвижный
11.1.14.	Щит 6 х 3 м	2	36	ул. Ейское шоссе (км 4+210,00) справа	Неподвижный
11.1.15.	Щит 6 х 3 м	2	36	ул. Ейское шоссе (км 4+310,00) справа	Неподвижный

11.1.16.	Щит 6 х 3 м	2	36	ул. Ейское шоссе (км 4+823,00) слева	Неподвижный
11.1.17.	Щит 6 х 3 м	2	36	ул. Ейское шоссе (км 5+790,00) справа	Неподвижный
11.1.18.	Щит 6 х 3 м	2	36	ул. Ейское шоссе (км 5+936,00) слева	Неподвижный
11.1.19.	Щит 6 х 3 м	2	36	ул. Ейское шоссе (км 6+100,00) слева	Неподвижный
11.1.20.	Щит 6 х 3 м	2	36	ул. Ейское шоссе (км 6+690,00) справа	Неподвижный
11.1.21.	Щит 6 х 3 м	2	36	ул. Ейское шоссе (км 6+790,00) справа	Неподвижный