

Индивидуальный предприниматель
Порхунова Татьяна Александровна
ИНН 231295691903
ОГРНИП 322237500360653



тел.: +7-918-210-00-55
e-mail: full23house@ya.ru
ф. адрес: Коммунаров ул., 173, оф.172
г. Краснодар, 350015

И
Ю
Л.

от 31.03.23 № 8
на № 814 от 27.03.23

Волик Д.С.
им. Яна Полуяна ул., дом 86,
ст-ца Елизаветинская,
г. Краснодар

О соответствии запрашиваемого отклонения от предельных параметров требованиям технических регламентов, СНиПов и ограничений использования земельного участка

В ответ на Ваше обращение с просьбой предоставить заключение о соответствии испрашиваемого отклонения от предельных параметров, а именно, определить отступ объекта капитального строительства от границы рассматриваемого земельного участка до боковой грани проектируемого индивидуального жилого дома с западной стороны – 2,70 м, от границы рассматриваемого земельного участка до боковой грани проектируемого индивидуального жилого дома с восточной стороны – 1,30 м, требованиям технических регламентов, СНиПов и ограничений использования земельного участка для строительства одноэтажного жилого дома, на земельном участке с кадастровым номером 23:43:0131075:434, по адресу: Краснодарский край, город Краснодар, станица Елизаветинская, улица им. Яна Полуяна, исходя из предоставленного вами графического описания (схема земельного участка на топографической съемке) поясняем следующее:

Идентификация здания согласно со ст. 4 Федерального закона от 30 декабря 2009 г. N 384-ФЗ "Технический регламент о безопасности зданий и сооружений":

- 1) назначение - индивидуальный жилой дом;
- 2) принадлежность к объектам транспортной инфраструктуры и к другим объектам, функционально-технологические особенности которых влияют на их безопасность - не принадлежит;
- 3) возможность опасных природных процессов и явлений и технологических воздействий на территории, на которой будут осуществляться строительство, реконструкция и эксплуатация здания или сооружения - расчетная сейсмичность площадки -7 баллов;
- 4) принадлежность к опасным производственным объектам - не принадлежит;
- 5) пожарная и взрывопожарная опасность - класс функциональной пожарной опасности - Ф 1.4;
- 6) наличие помещений с постоянным пребыванием людей - для постоянного проживания;
- 7) уровень ответственности – пониженный.

Согласно п. 4.13. СП 4.13130 "Системы противопожарной защиты. Ограничение распространения пожара на объектах защиты. Требования к объемно-планировочным и конструктивным решениям" возведение домов, хозяйственных построек на

смежных земельных участках допускается без противопожарных разрывов по взаимному согласию собственников (домовладельцев). Согласно информационному письму МЧС России от 4 сентября 2020 г. N 43-6900 "О порядке применения свода правил СП 4.13130 "Системы противопожарной защиты. Ограничение распространения пожара на объектах защиты. Требования к объемно-планировочным и конструктивным решениям" положениями части 4 статьи 16.1 Федерального закона от 27.12.2002 N 184-ФЗ "О техническом регулировании" определено, что неприменение стандартов и (или) сводов правил, включенных в перечень документов, в результате применения которых на добровольной основе обеспечивается соблюдение требований технических регламентов, не может оцениваться как несоблюдение требований технических регламентов. В этом случае допускается применение предварительных национальных стандартов Российской Федерации, стандартов организаций и (или) иных документов для оценки соответствия требованиям технических регламентов. Одновременно сообщается, что при отступлениях от нормативных требований пожарная безопасность объекта защиты достигается выполнением требований Технического регламента и обеспечением величины пожарного риска в пределах допустимых значений. *Подъезд пожарных автомобилей к проектируемому зданию предусмотрен с ул. им. Яна Полуяна. Проектируемое здание индивидуального жилого дома не ограничивает доступ пожарных машин к существующим объектам капитального строительства.*

Исходя из предоставленного графического описания (схемы земельного участка на топографической съемке), расположение проектируемого индивидуального жилого дома позволяет обеспечить объемно-планировочные решения в соответствии с требованиями к инсоляции согласно СанПиН 1.2.3685-21 "Гигиенические нормативы и требования к обеспечению безопасности и (или) безвредности для человека факторов среды обитания".

В границах рассматриваемого земельного участка расположены следующие охранные зоны: охранный зона газопровода; охранный зона водопровода; охранный зона ВЛ-10 кВ ЕЛ-5, входящая в ЭСК 10 кВ ЕЛ-5 от ПС 35/10 кВ «Елизаветинская» (реестр.номер 23:43-6.277). На предоставленном графическом описании (схема земельного участка на топографической съемке) расположение проектируемого объекта капитального строительства с планируемым отклонением от предельных параметров, определено за границами охранных зон транзитных инженерных сетей.

Согласно СанПиН 2.2.1/2.1.1.1200-03 «Санитарно-защитные зоны и санитарная классификация предприятий, сооружений и иных объектов» санитарно-защитные зоны для проектируемого здания, на участке строительства не предусматриваются, так как индивидуальный жилой дом не является источником воздействия на среду обитания и здоровье человека.

Земельный участок расположен в приаэродромной территории военного Аэродрома Краснодар "Центральный" (до установления приаэродромной территории). Здание проектируемого индивидуального жилого дома не угрожает безопасности полётов воздушных судов, не оказывает негативное воздействие на здоровье человека и окружающую среду, не создает помехи в работе радиотехнического оборудования, установленного на аэродроме, объектов

радиолокации и радионавигации, предназначенных для обеспечения полётов воздушных судов.


Исходя из предоставленного графического описания (схема земельного участка на топографической съемке) расположение проектируемого жилого дома с планируемым отклонением от предельных параметров разрешенного строительства, соответствует требованиям технических регламентов, СНиПов и ограничений использования земельного участка (Приаэродромная территория военного Аэродрома Краснодар "Центральный" (до установления приаэродромной территории); охранная зона водопровода; охранная зона газопровода; охранная зона ВЛ-10 кВ ЕЛ-5, входящая в ЭСК 10 кВ ЕЛ-5 от ПС 35/10 кВ «Елизаветинская» (реестр.номер 23:43-6.277)).

Индивидуальный предприниматель



Т.А.Порхунова

Графическое описание (схема земельного участка на топографической съемке) М 1:500

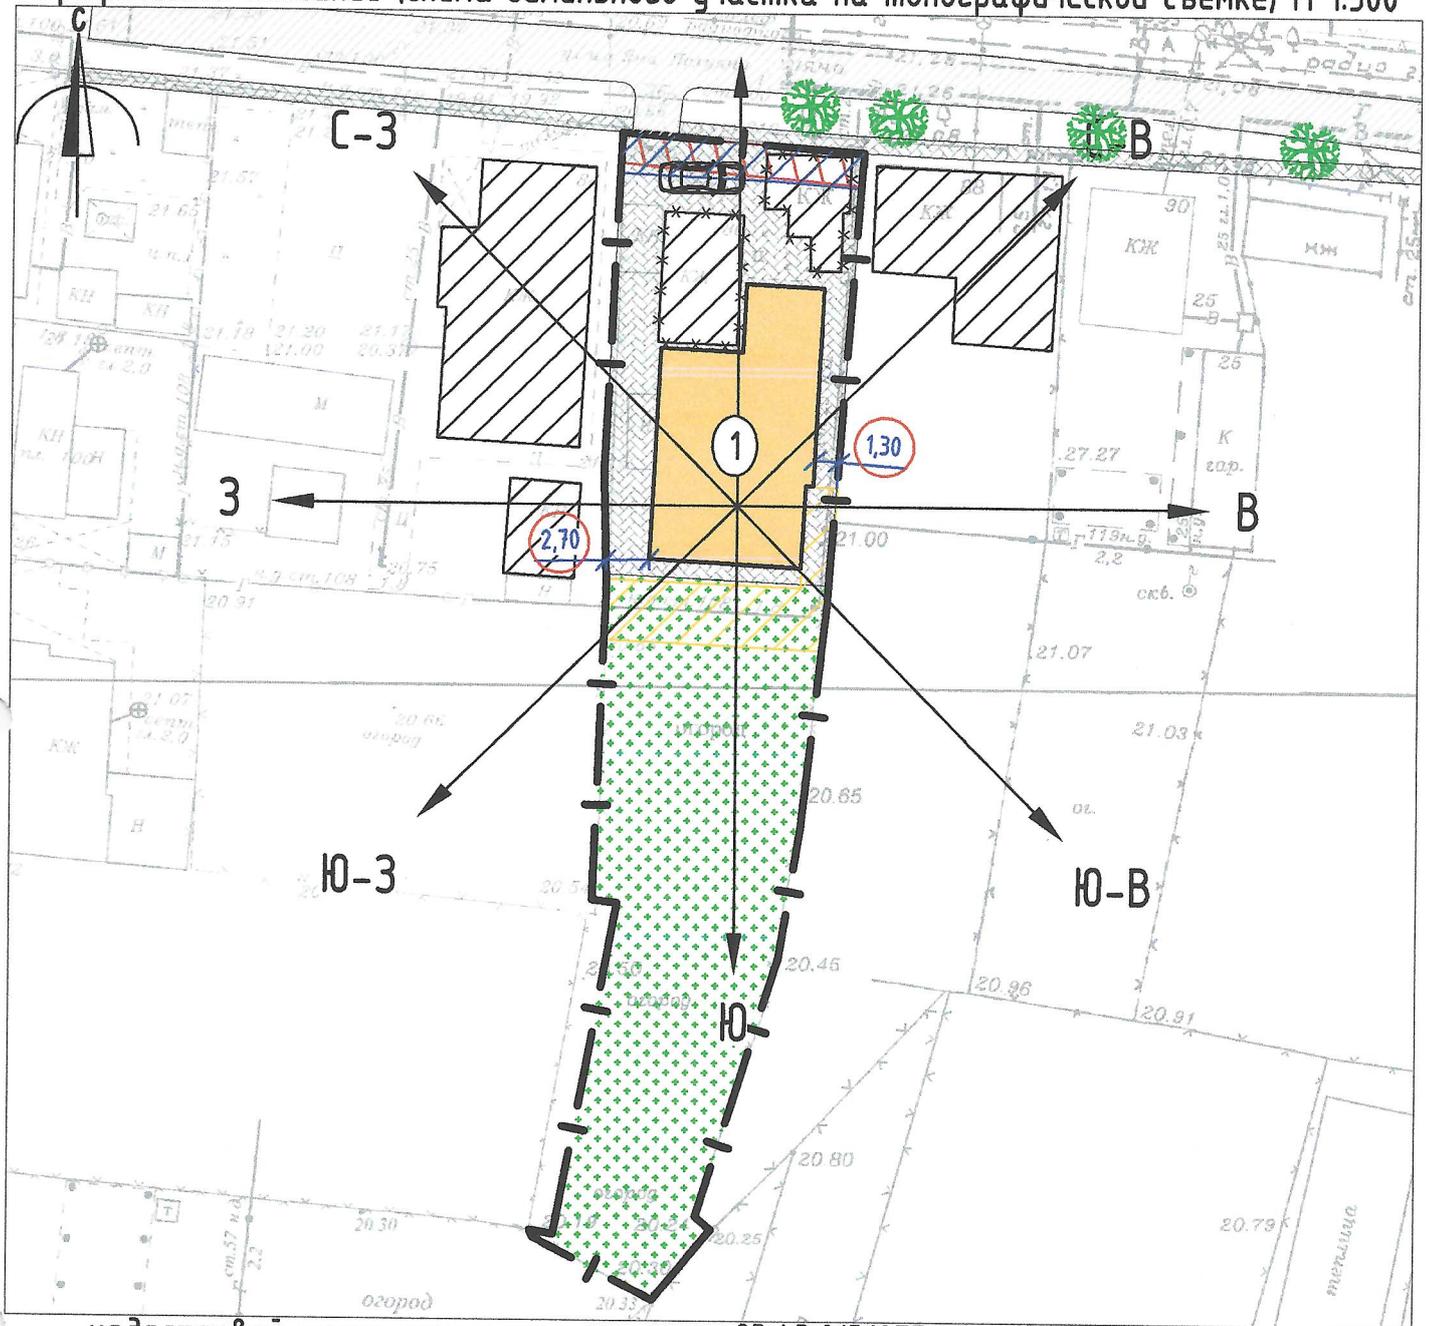

кадастровый номер земельного участка: 23:43:0131075:434, площадь земельного участка - 993 м², площадь застройки - 167,30 м², процент застройки - 17%

Условные обозначения

	-граница землепользования		-дорожное покрытие(подъезды и подходы)
	-проектируемый объект		-плиточное покрытие
	-существующие объекты капитального строительства		-газон
	-существующий объект, подлежащий сносу		-декоративные и фруктовые деревья и кустарники (элементы благоустройства)
			-парковочные места

Зоны с особыми условиями использования территории

Приаэродромная территория военного Аэродрома Краснодар "Центральный"(до установления приаэродромной территории); охранная зона газопровода, охранная зона водопровода, охранная зона ВЛ-10 кВ ЕЛ-5, входящая в ЭСК 10 кВ ЕЛ-5 от ПС 35/10 кВ «Елизаветинская» (реестр. номер 23:43-6.277).

	-охранная зона водопровода		-охранная зона газопровода
	-охранная зона ВЛ-10 кВ ЕЛ-5, входящая в ЭСК 10 кВ ЕЛ-5 от ПС 35/10 кВ «Елизаветинская» (реестр.номер 23:43-6.277)		

231295691903-20230331-1022

(регистрационный номер выписки)

31.03.2023

(дата формирования выписки)

ВЫПИСКА

из единого реестра сведений о членах саморегулируемых организаций в области инженерных изысканий и в области архитектурно-строительного проектирования и их обязательствах

Настоящая выписка содержит сведения о юридическом лице (индивидуальном предпринимателе), осуществляющем подготовку проектной документации:

Индивидуальный предприниматель Порхунова Татьяна Александровна
(полное наименование юридического лица/ФИО индивидуального предпринимателя)

322237500360653

(основной государственный регистрационный номер)

1. Сведения о члене саморегулируемой организации:		
1.1	Идентификационный номер налогоплательщика	231295691903
1.2	Полное наименование юридического лица (Фамилия Имя Отчество индивидуального предпринимателя)	Индивидуальный предприниматель Порхунова Татьяна Александровна
1.3	Сокращенное наименование юридического лица	ИП Порхунова Татьяна Александровна
1.4	Адрес юридического лица Место фактического осуществления деятельности (для индивидуального предпринимателя)	350080, Россия, Краснодарский край, г. Краснодар, ул. Приозерная, д.13, кв.197
1.5	Является членом саморегулируемой организации	Союз «Региональное объединение проектировщиков Кубани» саморегулируемая организация (СРО-П-034-12102009)
1.6	Регистрационный номер члена саморегулируемой организации	П-034-231295691903-0312
1.7	Дата вступления в силу решения о приеме в члены саморегулируемой организации	10.10.2022
1.8	Дата и номер решения об исключении из членов саморегулируемой организации, основания исключения	
2. Сведения о наличии у члена саморегулируемой организации права осуществлять подготовку проектной документации:		
2.1 в отношении объектов капитального строительства (кроме особо опасных, технически сложных и уникальных объектов, объектов использования атомной энергии) (дата возникновения/изменения права)	2.2 в отношении особо опасных, технически сложных и уникальных объектов капитального строительства (кроме объектов использования атомной энергии) (дата возникновения/изменения права)	2.3 в отношении объектов использования атомной энергии (дата возникновения/изменения права)
Да, 10.10.2022	Нет	Нет

Татьяна Порхунова

