

Россия
Муниципальное бюджетное учреждение
«Институт Горкадастрпроект»
муниципального образования город Краснодар
350000, г. Краснодар, ул. Красная, 89/3
ИНН 2310200324 КПП 230801001
ОГРН 1172375034842

ЗАКЛЮЧЕНИЕ

О возможности использования земельного участка в соответствии с запрашиваемым условно разрешенным видом использования, в том числе в части соблюдения требований технических регламентов, СНиПов, с учётом наличия зон с особыми условиями использования территории, и содержащее информацию о предполагаемом уровне (и иных характеристиках) негативного воздействия на окружающую среду.

1048/2019-3

Краснодар 2019

Россия
Муниципальное бюджетное учреждение
«Институт Горкадастрпроект»
муниципального образования город Краснодар
350000, г. Краснодар, ул. Красная, 89/3
ИНН 2310200324 КПП 230801001
ОГРН 1172375034842

Заказчик: ООО СЗ «СпецСтройКубань»

ЗАКЛЮЧЕНИЕ

о возможности использования земельного участка в соответствии с запрашиваемым условно разрешенным видом использования, в том числе в части соблюдения требований технических регламентов, СНиПов, с учётом наличия зон с особыми условиями использования территории, и содержащее информацию о предполагаемом уровне (и иных характеристиках) негативного воздействия на окружающую среду.

1048/2019-3

Директор

ГАП



В.В.Решетняк

Д.Е.Сечь

Краснодар 2019

**МУНИЦИПАЛЬНОЕ БЮДЖЕТНОЕ УЧРЕЖДЕНИЕ
«ИНСТИТУТ ГОРКАДАСТРПРОЕКТ» МУНИЦИПАЛЬНОГО ОБРАЗОВАНИЯ
ГОРОД КРАСНОДАР**

Член СРО Ассоциация «Гильдия проектных организаций Южного округа»
СРО-П-039-30102009

Местонахождение: 350000, г. Краснодар, ул.Красная,89/3
Тел/факс (861) 255-34-64


От 04.07.2019г. № 19/405-1048

ЗАКЛЮЧЕНИЕ

о возможности использования земельного участка в соответствии с запрашиваемым условно разрешенным видом использования, в том числе в части соблюдения требований технических регламентов, СНиПов, с учётом наличия зон с особыми условиями использования территории, и содержащее информацию о предполагаемом уровне (и иных характеристиках) негативного воздействия на окружающую среду.

Настоящее заключение о возможности получения условно разрешенного вида использования земельного участка «Многоэтажная жилая застройка (высотная застройка)»:

- размещение жилых домов, предназначенных для разделения на квартиры, каждая из которых пригодна для постоянного проживания (жилые дома высотой де-

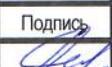						1048/2019-3		
№ п/п	Инициал	Лист	№ док	Подпись	Дата			
1		Сечь Д.Е.			07.19	Стадия	Лист	Листов
2		Изыомская А.Е.			07.19	П	1	10
						Общая пояснительная записка		
						МБУ «Институт Горкадастрпроект»		



вять и выше этажей, включая подземные, разделенных на двадцать и более квартир);

- благоустройство и озеленение придомовых территорий;
- обустройство спортивных и детских площадок, хозяйственных площадок;
- размещение подземных гаражей и наземных автостоянок, размещение объектов обслуживания жилой застройки во встроенных, пристроенных и встроенно-пристроенных помещениях многоквартирного дома в отдельных помещениях дома, если площадь таких помещений в многоквартирном доме не составляет более 15% от общей площади дома (код 2.6)).

Определение возможного оказания негативного воздействия на окружающую среду в результате получения условно разрешенного вида использования земельного участка площадью 11173 кв. м, с кадастровым номером 23:43:0403017:1498, расположенного по адресу: МО город Краснодар, Карасунский внутригородской округ, ул. Сормовская, с соблюдением технических регламентов, СНиПов, разработано проектной организацией МБУ «Институт Горкадастрпроект», в соответствии со статьей 39 Градостроительного Кодекса Российской Федерации.

Согласно части 1 ст. 39 Градостроительного Кодекса Российской Федерации. Порядок предоставления разрешения на условно разрешенный вид, использования земельного участка или объекта капитального строительства, физическое или юридическое лицо, заинтересованное в предоставлении разрешения на условно разрешенный вид использования земельного участка или объекта капитального строительства, направляет заявление о предоставлении разрешения на условно разрешенный вид использования земельного участка или объекта капитального строительства в комиссию.

Целью настоящего заключения для получения условно разрешенного вида использования земельного участка площадью 11173 кв. м, с кадастровым номером 23:43:0403017:1498, расположенного по адресу: МО город Краснодар, Карасунский внутригородской округ, ул. Сормовская, является:

- определение возможности использования земельного участка в соответствии с запрашиваемым условно разрешенным видом использования, в том числе в части соблюдения требований технических регламентов Федерального закона от

						1048/2019-3	Лист
							2
Имя	Коп.уч	Лист	№ док	Подпись	Дата		

22.07.2008 г. №123-ФЗ «Технического регламента о требованиях пожарной безопасности», Федерального закона от 30.12.2009 г. № 384-ФЗ «Технический регламент о безопасности зданий и сооружений», СНиПов, с учётом особых условий использования территории, и содержащие информацию о предполагаемом уровне (и иных характеристиках) негативного воздействия на окружающую среду.

1. Градостроительные сведения застройки земельного участка в границах муниципального образования город Краснодар

1.1 Сведения о земельном участке из правил землепользования и застройки (ПЗЗ) на территории муниципального образования город Краснодар.

Земельный участок с КН 23:43:0403017:1498, площадью 11173 кв.м, расположенный по адресу: МО город Краснодар, Карасунский внутригородской округ, ул. Сормовская.

В соответствии с Правилами землепользования и застройки на территории муниципального образования город Краснодар (далее ПЗЗ), утвержденными решением городской Думы г. Краснодара от 30 января 2007 г. N 19 п.6., на основании решения городской Думы г. Краснодара от 27.09.2018г., № 60 п. 112 «О внесении изменений в решение городской Думы Краснодара от 30.01.2007 № 19 п. 6 «Об утверждении Правил землепользования и застройки на территории муниципального образования город Краснодар» (далее ПЗЗ) – *Общественно-деловые зоны местного значения (ОД.2).*

Согласно ПЗЗ, ст. 32, «Градостроительные регламенты для различных территориальных зон» *Общественно-деловые зоны местного значения (ОД.2)*), п.2.2.2 «Условно разрешенные виды использования», градостроительным регламентом территориальной зоны ОД.2, предусмотрен испрашиваемый условно разрешённый вид использования земельного участка, запрашиваемый Заказчиком:

Многоэтажная жилая застройка (высотная застройка): размещение жилых домов, предназначенных для разделения на квартиры, каждая из которых пригодна для постоянного проживания (жилые дома высотой девять и выше этажей, включая

									Лист
									3
№ п/п	Подпись	Лист	№ док	Подпись	Дата	1048/2019-3			

подземные, разделенных на двадцать и более квартир); благоустройство и озеленение придомовых территорий; обустройство спортивных и детских площадок, хозяйственных площадок; размещение подземных гаражей и наземных автостоянок, размещение объектов обслуживания жилой застройки во встроенных, пристроенных и встроенно-пристроенных помещениях многоквартирного дома в отдельных помещениях дома, если площадь таких помещений в многоквартирном доме не составляет более 15% от общей площади дома (код 2.6)).

Согласно ст.27 ПЗЗ, п.1, при размещении зданий, строений и сооружений должны соблюдаться предельные параметры разрешенного строительства, установленные для соответствующей территориальной зоны статьей 32 настоящих Правил, местные нормативы градостроительного проектирования, а также установленные законодательством о пожарной безопасности и законодательством в области обеспечения санитарно-эпидемиологического благополучия населения минимальные нормативные противопожарные и санитарно-эпидемиологические разрывы между зданиями, строениями и сооружениями, в том числе и расположенными на соседних земельных участках.

Рассматриваемый земельный участок с КН 23:43:0403017:1498, площадью 11173 кв.м, соответствует требованиям статьи 32 ПЗЗ п. 2.2.3. Предельные (минимальные и (или) максимальные) размеры земельных участков и предельные параметры разрешенного строительства, реконструкции объектов капитального строительства.

Застройку земельных участков следует осуществлять в соответствии с предельными параметрами разрешенного строительства, установленными пунктом 2.2.3 раздела 2.2 настоящей статьи, и с учетом положений статьи 27 настоящих Правил.

Расстояние от объектов капитального строительства до объектов, расположенных на смежных земельных участках, следует принимать на основании действующих строительных, экологических, санитарно-эпидемиологических, противопожарных норм, местных нормативов градостроительного проектирования и настоящих Правил.

№ док	Подпись	Дата

1048/2019-3

Лист

4

бодным от застройки (для эксплуатации подземного резервуара), с юга граничит с участками 23:43:0403017:1500 и 23:4360403017:1506 свободным от застройки (бывшая территория промышленно-производственных предприятий), с востока рассматриваемый земельный участок граничит с участками 23:43:0403017:1494 и 23:43:0403017:1499 (для эксплуатации производственных зданий и сооружений), с севера с участком 23:43:0403017:1497 (для эксплуатации производственных зданий и сооружений).

Категория земель: земли населённых пунктов.

Красная линия в границах земельного участка, не утверждена.

На данный момент в границах земельного участка не расположены объекты капитального строительства. Участок расположен на бывшей территории промышленно-производственного предприятия.

Участок расположен:

- на территории объекта археологического наследия – Городище «ТЭЦ».

Земельный участок не входит в границы исторического поселения федерального и регионального значения.

На рассматриваемом земельном участке отсутствуют: ценные градостроительные объекты, исторически ценные объекты, здания и сооружения составляющие предмет охраны исторического поселения, объекты культурного наследия.

В результате проведения анализа градостроительной ситуации, настоящим заключением подтверждается возможность получение условно разрешенного вида использования земельного участка «Многоэтажная жилая застройка (высотная застройка)»:


- Размещение жилых домов, предназначенных для разделения на квартиры, каждая из которых пригодна для постоянного проживания (жилые дома высотой девять и выше этажей, включая подземные, разделенных на двадцать и более квартир);
- благоустройство и озеленение придомовых территорий;
- обустройство спортивных и детских площадок, хозяйственных площадок;
- размещение подземных гаражей и наземных автостоянок, размещение объектов обслуживания жилой застройки во встроенных, пристроенных и встроенно-

									Лист
									8
Изм.	Кол.уч	Лист	№ док	Подпись	Дата	1048/2019-3			



закону от 30.12.2009 г. № 384-ФЗ «Технический регламент о безопасности зданий и сооружений», требований СНиПов и возможно использование земельного участка с учётом его расположения в границах зоны с особыми условиями использования территории.

						1048/2019-3	Лист
Изм.	Кол.уч	Лист	№ док	Подпись	Дата		10

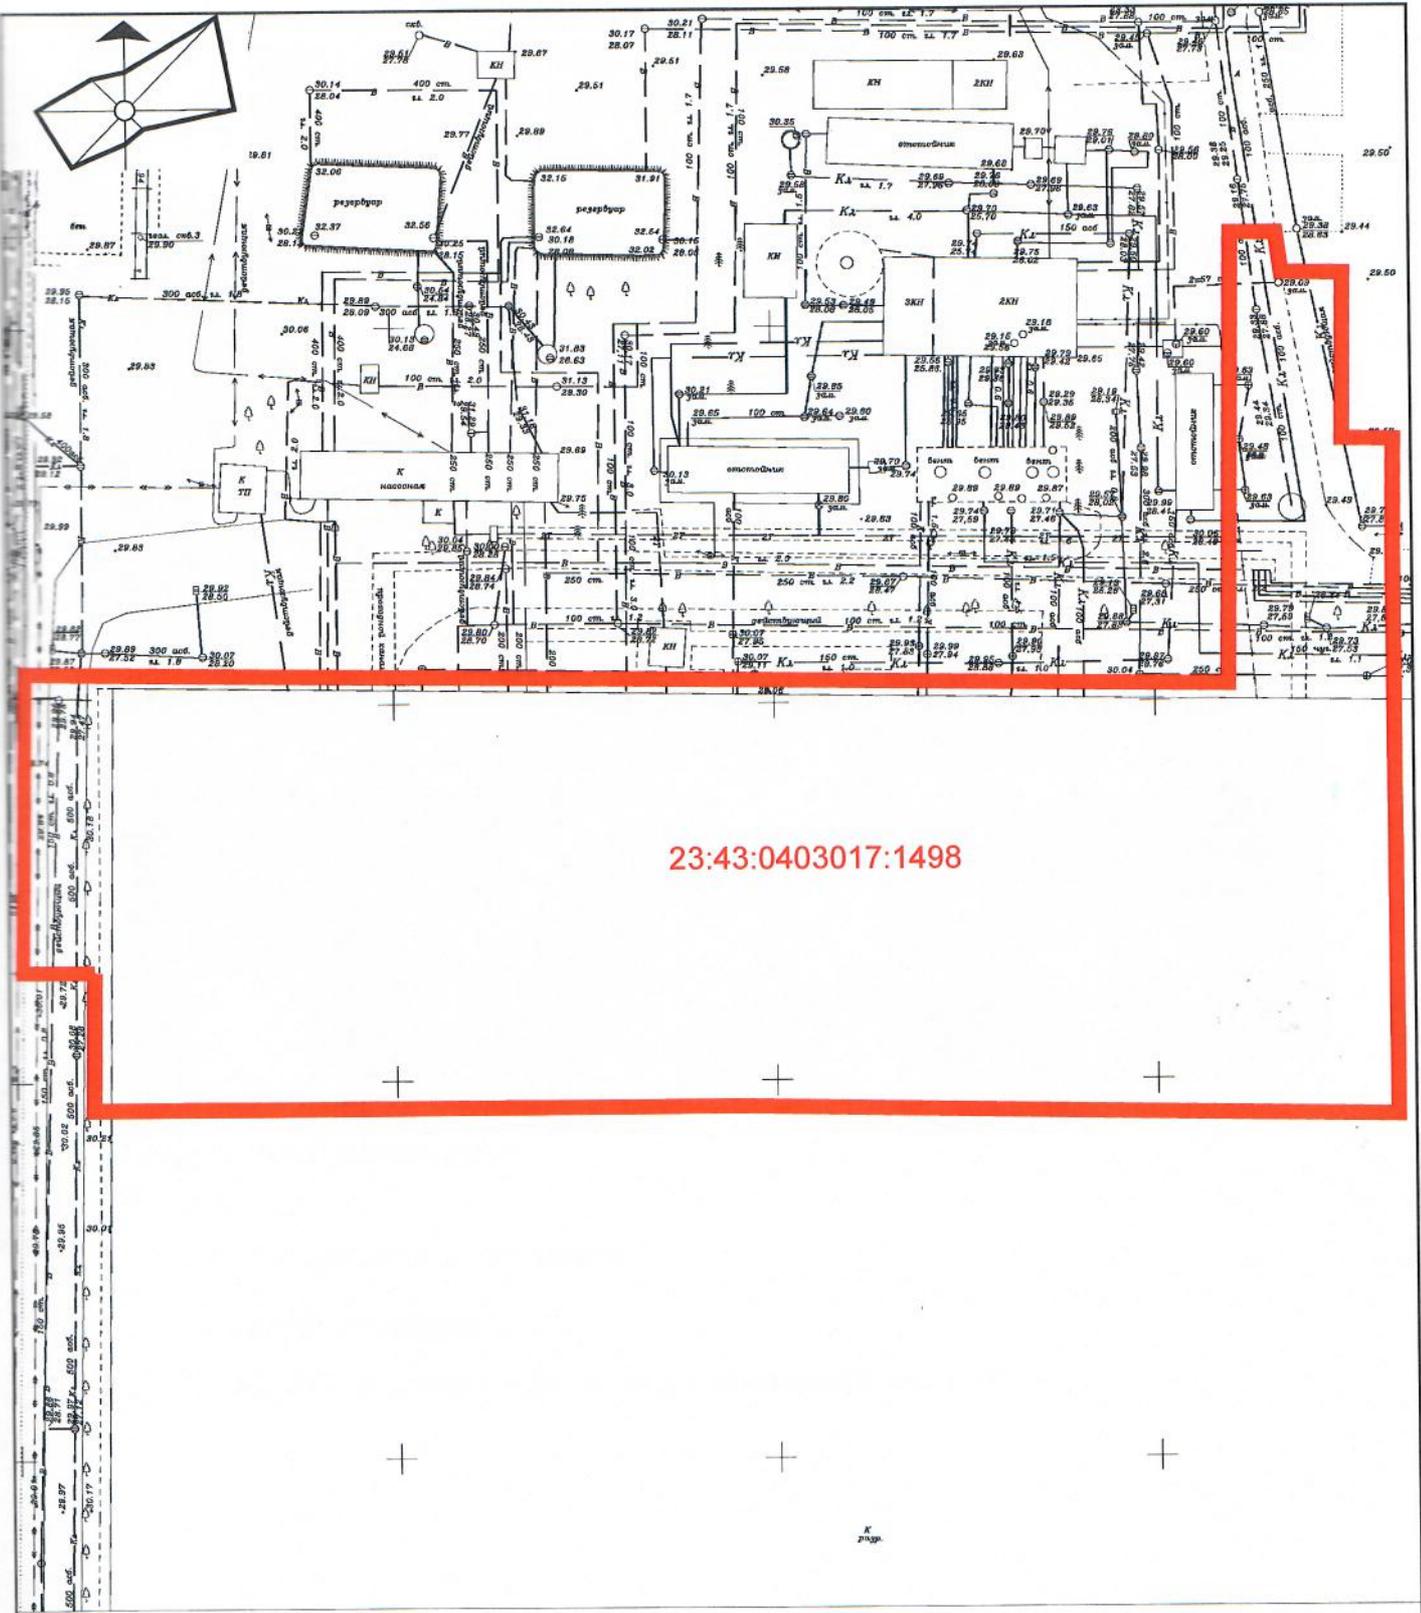


23:43:0403017:1498

1048/2019-3


Приложение 1

Изм.	Кол.уч.	Лист	№ док.	Подпись	Дата	стадия	лист	листов
ГАП		Сечь Д.Е.			07.19	3	1	
Спец.1й кат.		Изюмская А.Е.			07.19			
Н.КОНТР.		Сечь Д.Е.			07.19	МБУ "Институт Горкадастрпроект"		
Схема земельного участка на топографической съёмке М 1:1000								

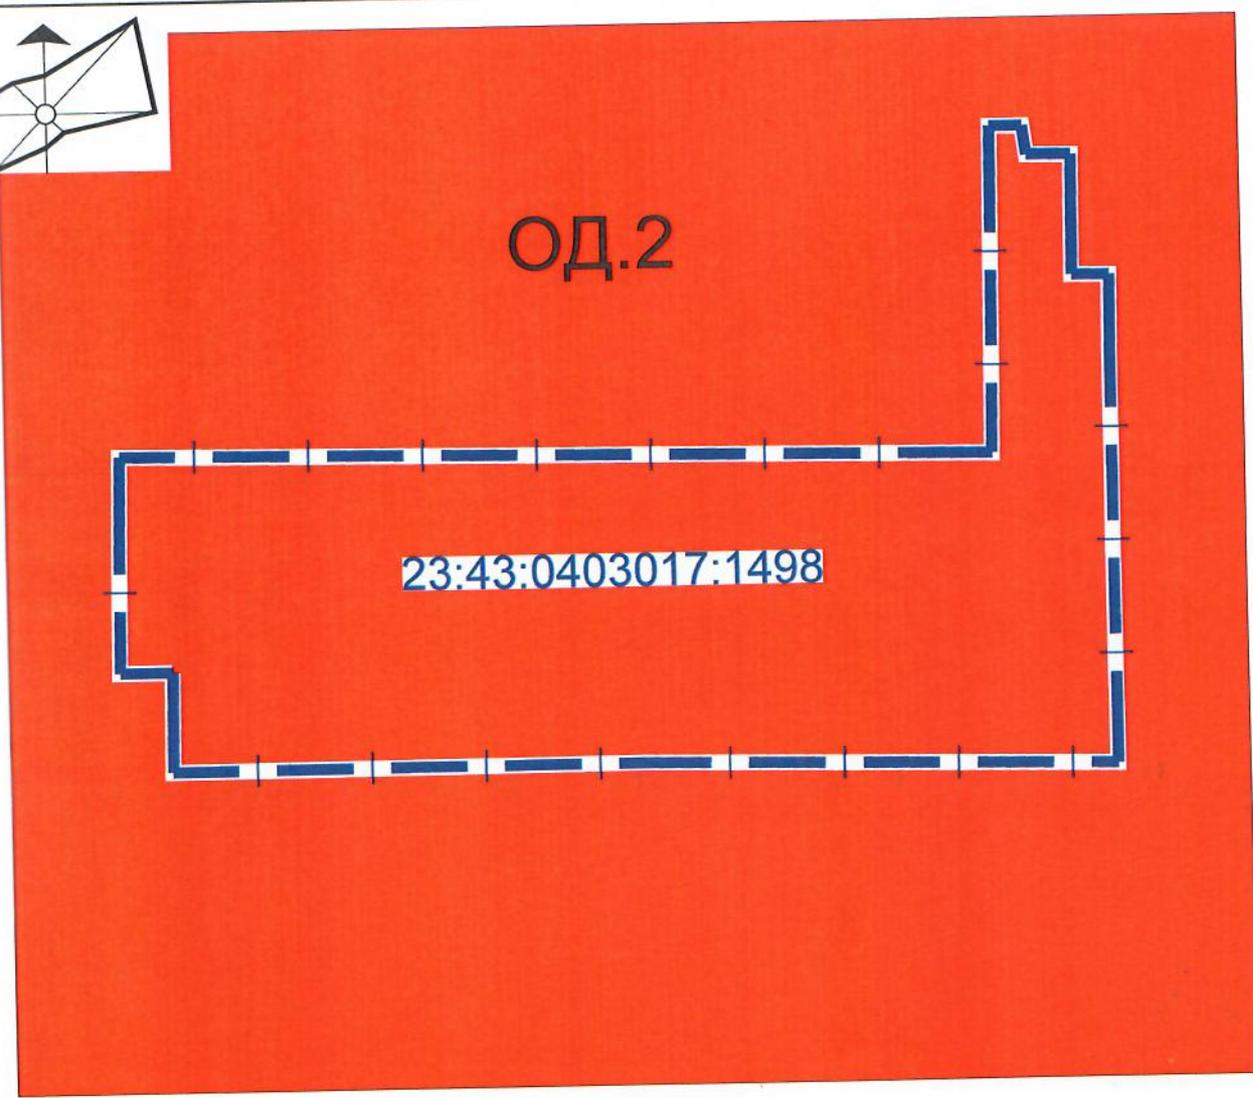


Условные обозначения


Границы

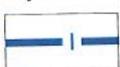 граница земельного участка

Общественно-деловые зоны:

 ОД.2 Общественно-деловая зоны местного значения

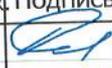						1048/2019-3		
						Приложение 2		
Изм.	Кол.уч.	Лист	№ док.	Подпись	Дата	стадия	лист	листов
ГАП		Сечь Д.Е.			07.19	3	2	
Спец.1й кат.		Изюмская А.Е.			07.19			
						МБУ "Институт Горкадастрпроект"		
Н.контр.		Сечь Д.Е.			07.19	Выкопировка из карты градостроительного зонирования территории муниципального образования город Краснодар		

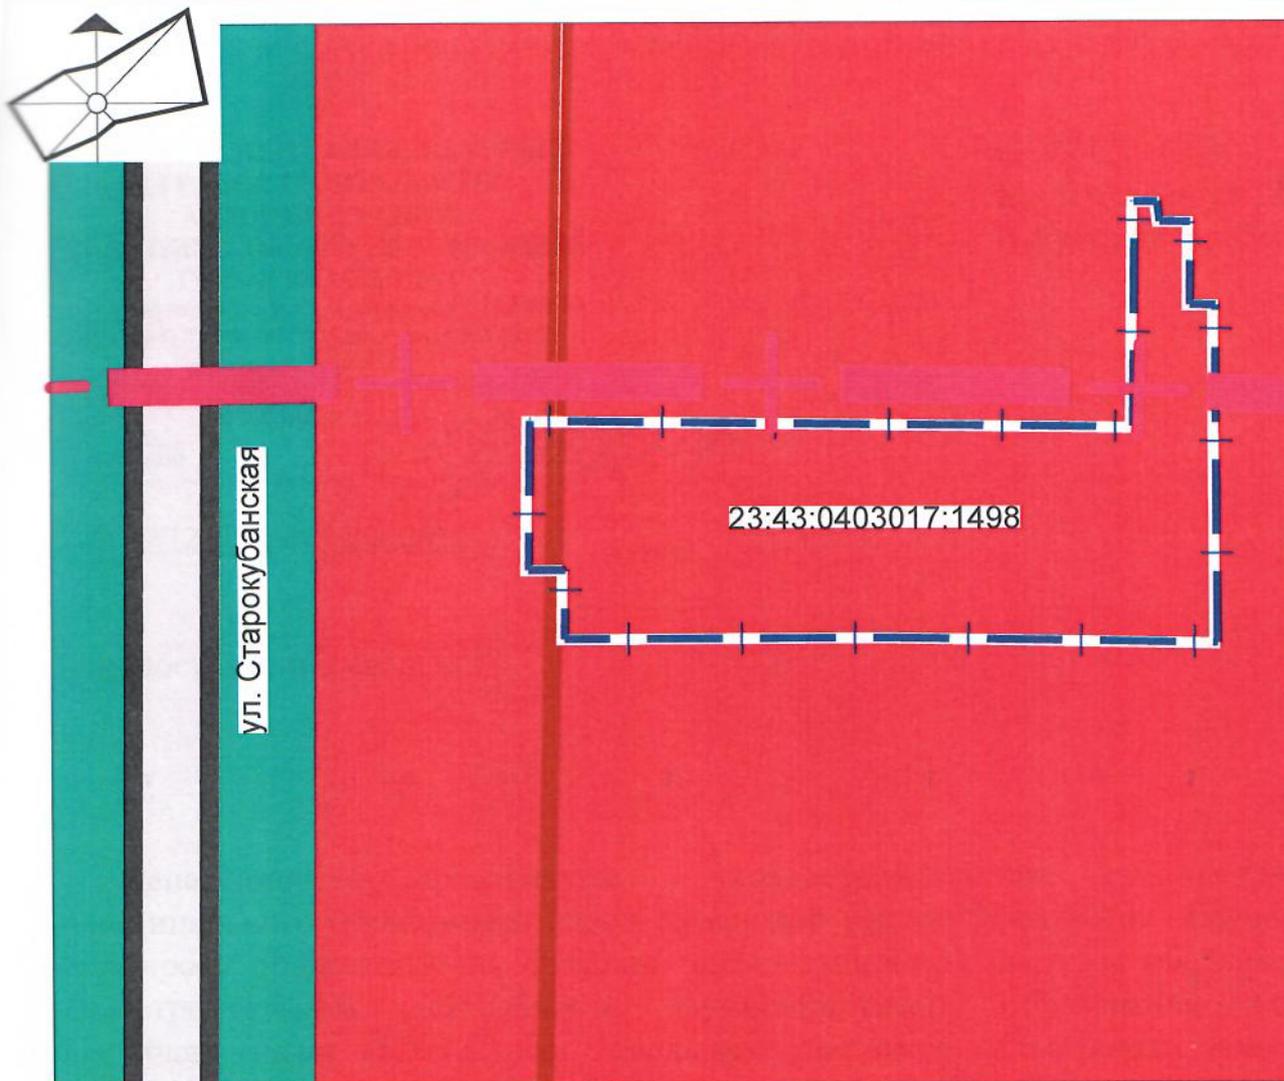

Условные обозначения

Границы

 граница земельного участка


Общественно-деловые зоны

 зоны общественно- делового и коммерческого назначения

Зоны транспортной инфраструктуры

 зоны транспортной инфраструктуры

Зоны особо охраняемых территорий

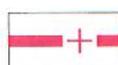 городище - памятник археологии с границей временной охранной зоны

						1048/2019-3		
						Приложение 3		
Изм.	Кол.уч.	Лист	№ док.	Подпись	Дата	стадия	лист	листов
ГАП		Сечь Д.Е.			07.19			
Спец.1й кат.		Изиумская А.Е.			07.19	3	3	
Н.контр.		Сечь Д.Е.			07.19	Выкопировка из схемы функционального зонирования генерального плана муниципального образования город Краснодар		
						МБУ "Институт Горкадастрпроект"		



**ДЕПАРТАМЕНТ АРХИТЕКТУРЫ
И ГРАДОСТРОИТЕЛЬСТВА
АДМИНИСТРАЦИИ
МУНИЦИПАЛЬНОГО ОБРАЗОВАНИЯ
ГОРОД КРАСНОДАР**

Коммунаров ул., д. 76, г. Краснодар, 350000
тел. (861) 298-01-20, тел./факс (861) 298-01-26,
e-mail: str@krd.ru
ИНН 2310095359 КПП 231001001
ОГРН 1042305701954

26.06.2019

№

29/7080-1

ООО СЗ «ССК»
им. Фадеева ул., 214,
г. Краснодар, 350910

На № 29/12295-1 от 07.06.2019

О предоставлении сведений

Департаментом архитектуры и градостроительства администрации муниципального образования город Краснодар рассмотрено Ваше обращение по вопросу предоставления сведений информационной системы обеспечения градостроительной деятельности муниципального образования город Краснодар (далее ИСОГД), на земельный участок с кадастровым номером 23:43:0403017:1498, расположенный по адресу: в районе ул. Сормовская, Карасунский внутригородской округ города Краснодара.

По результатам рассмотрения обращения, сообщаем, что в соответствии с правилами землепользования и застройки муниципального образования город Краснодар, земельный участок расположен в общественно-деловой зоне местного значения – **ОД.2** и направляем Вам запрашиваемые сведения ИСОГД, по состоянию на 18.06.2019.

Приложение: на 30 л. в 1 экз.

Заместитель директора департамента

О.В.Шишковский

А.А.Кравченко
2980748

СВЕДЕНИЯ
информационной системы
обеспечения градостроительной деятельности
муниципального образования город Краснодар

по запросу на земельный участок с кадастровым номером 23:43:0403017:1498, расположенный по адресу: в районе ул. Сормовская, Карасунский внутригородской округ города Краснодара, по состоянию на 18.06.2019

1. II раздел ИСОГД – документы территориального планирования субъекта РФ в части, касающейся территории МО г. Краснодар – приложение №1;
2. III раздел ИСОГД - документы территориального планирования муниципального образования, материалы их обоснования – приложение №2;
3. III раздел ИСОГД - документы территориального планирования муниципального образования, материалы их обоснования – приложение №3;
4. IV раздел ИСОГД - правила землепользования и застройки муниципального образования город Краснодар, внесение в них изменений – приложение №4;
5. IV раздел ИСОГД - правила землепользования и застройки муниципального образования город Краснодар, внесение в них изменений – приложение №5;
6. V раздел ИСОГД - документация по планировке территорий – приложение №6;
7. VI раздел ИСОГД - изученность природных и техногенных условий – приложение №7;
8. VII раздел ИСОГД – изъятие и резервирование земельных участков для государственных и муниципальных нужд – приложение №8;
9. VIII раздел ИСОГД – застроенные и подлежащие застройке земельные участки – приложение №9;
10. IX раздел ИСОГД – геодезические и картографические материалы – приложение №10;
11. X раздел ИСОГД – официальный адресный реестр – приложение №11;
12. XI раздел ИСОГД – иные документы – приложение №12.

Приложение: на 29 л. в 1 экз.

Сведения информационной системы обеспечения градостроительной деятельности муниципального образования город Краснодар носят информационный характер, обеспечивают органы государственной власти, органы местного самоуправления, физических и юридических лиц достоверными сведениями, необходимыми для осуществления градостроительной, инвестиционной и иной хозяйственной деятельности, проведения землеустройства.

А.А.Кравченко
А.В.Чепель
2980748

II раздел ИСОГД – документы территориального планирования субъекта РФ в части, касающейся территории МО г. Краснодар

По данным, предоставленным департаментом по архитектуре и градостроительству Краснодарского края сведения о разработанной документации по планировке территории объектов регионального значения в отношении земельного участка с кадастровым номером 23:43:0403017:1498, расположенного по адресу: в районе ул. Сормовская, Карасунский внутригородской округ города Краснодара отсутствуют.

Сведения об объектах федерального значения в информационной системе обеспечения градостроительной деятельности муниципального образования город Краснодар отсутствуют.

Сведения информационной системы обеспечения градостроительной деятельности муниципального образования город Краснодар носят информационный характер, обеспечивают органы государственной власти, органы местного самоуправления, физических и юридических лиц достоверными сведениями, необходимыми для осуществления градостроительной, инвестиционной и иной хозяйственной деятельности, проведения землеустройства.

III раздел ИСОГД – документы территориального планирования субъекта РФ в части, касающейся территории МО г. Краснодар

Сведения об объектах капитального строительства местного значения в отношении земельного участка с кадастровым номером 23:43:0403017:1498, расположенного по адресу: в районе ул. Сормовская, Карасунский внутригородской округ города Краснодара.

В соответствии с генеральным планом развития муниципального образования город Краснодар, утвержденным решением городской Думы Краснодара от 26.01.2012 №25 п. 15 «Об утверждении генерального плана муниципального образования город Краснодар», в границах рассматриваемого земельного участка объекты местного значения не предусмотрены.

Сведения информационной системы обеспечения градостроительной деятельности муниципального образования город Краснодар носят информационный характер. обеспечивают органы государственной власти, органы местного самоуправления, физических и юридических лиц достоверными сведениями, необходимыми для осуществления градостроительной, инвестиционной и иной хозяйственной деятельности, проведения землеустройства.

III раздел ИСОГД - документы территориального планирования муниципального образования, материалы их обоснования

Сведения функционального зонирования из генерального плана МО г. Краснодар, утвержденного *решением городской Думы г. Краснодар № 25 п. 15 от 26.01.2012 (с изменениями по решениям городской Думы Краснодара: от 18.07.2013 № 51 п. 31, от 24.09.2013 № 53 п. 5, от 20.11.2014 № 70 п. 11, от 18.12.2014 № 72 п. 3, от 29.01.2015 № 74 п. 2, от 26.03.2015 № 76 п. 18, от 28.04.2015 № 78 п. 15, от 23.07.2015 № 83 п. 10, от 29.10.2015 № 4 п. 11, от 17.12.2015 № 7 п. 36, от 29.12.2015 № 8 п. 3, от 29.12.2015 № 8 п. 4, от 25.02.2016 № 11 п. 7, от 25.02.2016 № 11 п. 24, от 26.05.2016 № 17 п. 7, от 03.06.2016 № 18 п. 2, от 30.06.2016 № 19 п. 15, от 22.09.2016 № 21 п. 10, от 20.10.2016 № 24 п. 16, от 19.04.2017 № 35 п. 16, от 30.05.2017 № 36 п. 23, от 30.05.2017 № 36 п. 24, от 20.07.2017 № 40 п. 35, от 21.09.2017 № 41 п. 5, от 21.09.2017 № 41 п. 6, от 19.10.2017 № 42 п. 5, от 19.10.2017 № 42 п. 6, от 19.10.2017 № 42 п. 7, от 14.12.2017 № 45 п. 18, от 14.12.2017 № 45 п. 19, от 26.12.2017 № 46 п. 6, от 26.12.2017 № 46 п. 7, от 26.12.2017 № 46 п. 8, от 20.02.2018 № 49 п. 8, от 20.02.2018 № 49 п. 9, от 20.02.2018 № 49 п. 10, от 20.02.2018 № 49 п. 11, от 22.03.2018 № 51 п. 5, от 24.04.2018 № 54 п. 5, от 24.04.2018 № 54 п. 6, от 22.05.2018 № 55 п. 8, от 16.07.2018 № 57 п. 11, от 16.08.2018 № 58 п. 2, от 06.09.2018 № 59 п. 13, от 27.09.2018 № 60 п. 5, от 27.09.2018 № 60 п. 6, от 27.09.2018 № 60 п. 7, от 27.09.2018 № 60 п. 8, от 27.09.2018 № 60 п. 9, от 27.09.2018 № 60 п. 10, от 23.10.2018 № 62 п. 7, от 23.10.2018 № 62 п. 8, от 23.10.2018 № 62 п. 9, от 23.10.2018 № 62 п. 10, от 22.11.2018 № 64 п. 8, от 22.11.2018 № 64 п. 9, от 22.11.2018 № 64 п. 10, от 13.12.2018 № 65 п. 19, от 13.12.2018 № 65 п. 20, от 13.12.2018 № 65 п. 21, от 13.12.2018 № 65 п. 29, от 31.01.2019 № 67 п. 6, от 31.01.2019 № 67 п. 7, от 31.01.2019 № 67 п. 8, от 31.01.2019 № 67 п. 9, от 31.01.2019 № 67 п. 24, от 28.03.2019 № 71 п. 7, от 28.03.2019 № 71 п. 8, от 25.04.2019 № 73 п. 8, от 25.04.2019 № 73 п. 8, от 25.04.2019 № 73 п. 9, от 25.04.2019 № 73 п. 10, от 23.05.2019 № 74 п. 6).*

Сведения информационной системы обеспечения градостроительной деятельности муниципального образования город Краснодар носят информационный характер, обеспечивают органы государственной власти, органы местного самоуправления, физических и юридических лиц достоверными сведениями, необходимыми для осуществления градостроительной, инвестиционной и иной хозяйственной деятельности, проведения землеустройства.

IV раздел ИСОГД - правила землепользования и застройки муниципального образования город Краснодар, внесение в них изменений


Участок расположен в общественно-деловой зоне местного значения – ОД.2.

Основание: решение городской Думы Краснодара от 30.01.2007 № 19 п. 6 (в редакции решения городской Думы Краснодара от 24.05.2007 № 24 п.27, от 10.04.2008 № 40 п.1, от 26.02.2009 № 53 п.9, от 24.09.2009 № 61 п.7, от 19.08.2010 № 81 п.5, от 19.07.2012 № 32 п.14, от 31.01.2013 № 42 п.10, от 22.10.2013 № 54 п.8, от 19.06.2014 № 64 п.24, от 20.11.2014 № 70 п.2, от 26.03.2015 № 76 п.19, от 17.06.2015 № 81 п.17, от 25.02.2016 № 11 п.6, от 17.11.2016 № 26 п.5, от 28.11.2017 № 44 п.6, от 16.07.2018 № 57 п.12, с изменениями, внесенными Решениями городской Думы Краснодара от 27.06.2012 № 31 п.20, от 19.06.2014 № 64 п.23, от 28.05.2015 № 79 п.18, от 29.12.2015 № 8 п.7, от 29.12.2015 № 8 п.8, от 29.12.2015 № 8 п.9, от 21.04.2016 № 15 п.17, от 08.12.2016 № 27 п.6, от 22.06.2017 № 38 п.19, от 21.09.2017 № 41 п.7, от 16.11.2017 № 43 п.11, от 22.05.2018 № 55 п.9, от 21.06.2018 № 56 п.9, от 16.07.2018 № 57 п.13, от 27.09.2018 № 60 п.11, от 27.09.2018 № 60 п.12, от 23.10.2018 № 62 п.11, от 22.11.2018 № 64 п.30, от 13.12.2018 № 65 п.28, от 28.03.2019 № 71 п. 9, от 23.05.2019 № 74 п.7, от 23.05.2019 № 74 п.14).

Сведения информационной системы обеспечения градостроительной деятельности муниципального образования город Краснодар носят информационный характер, обеспечивают органы государственной власти, органы местного самоуправления, физических и юридических лиц достоверными сведениями, необходимыми для осуществления градостроительной, инвестиционной и иной хозяйственной деятельности, проведения землеустройства.

А.А.Кравченко
А.В.Чепель

2980743

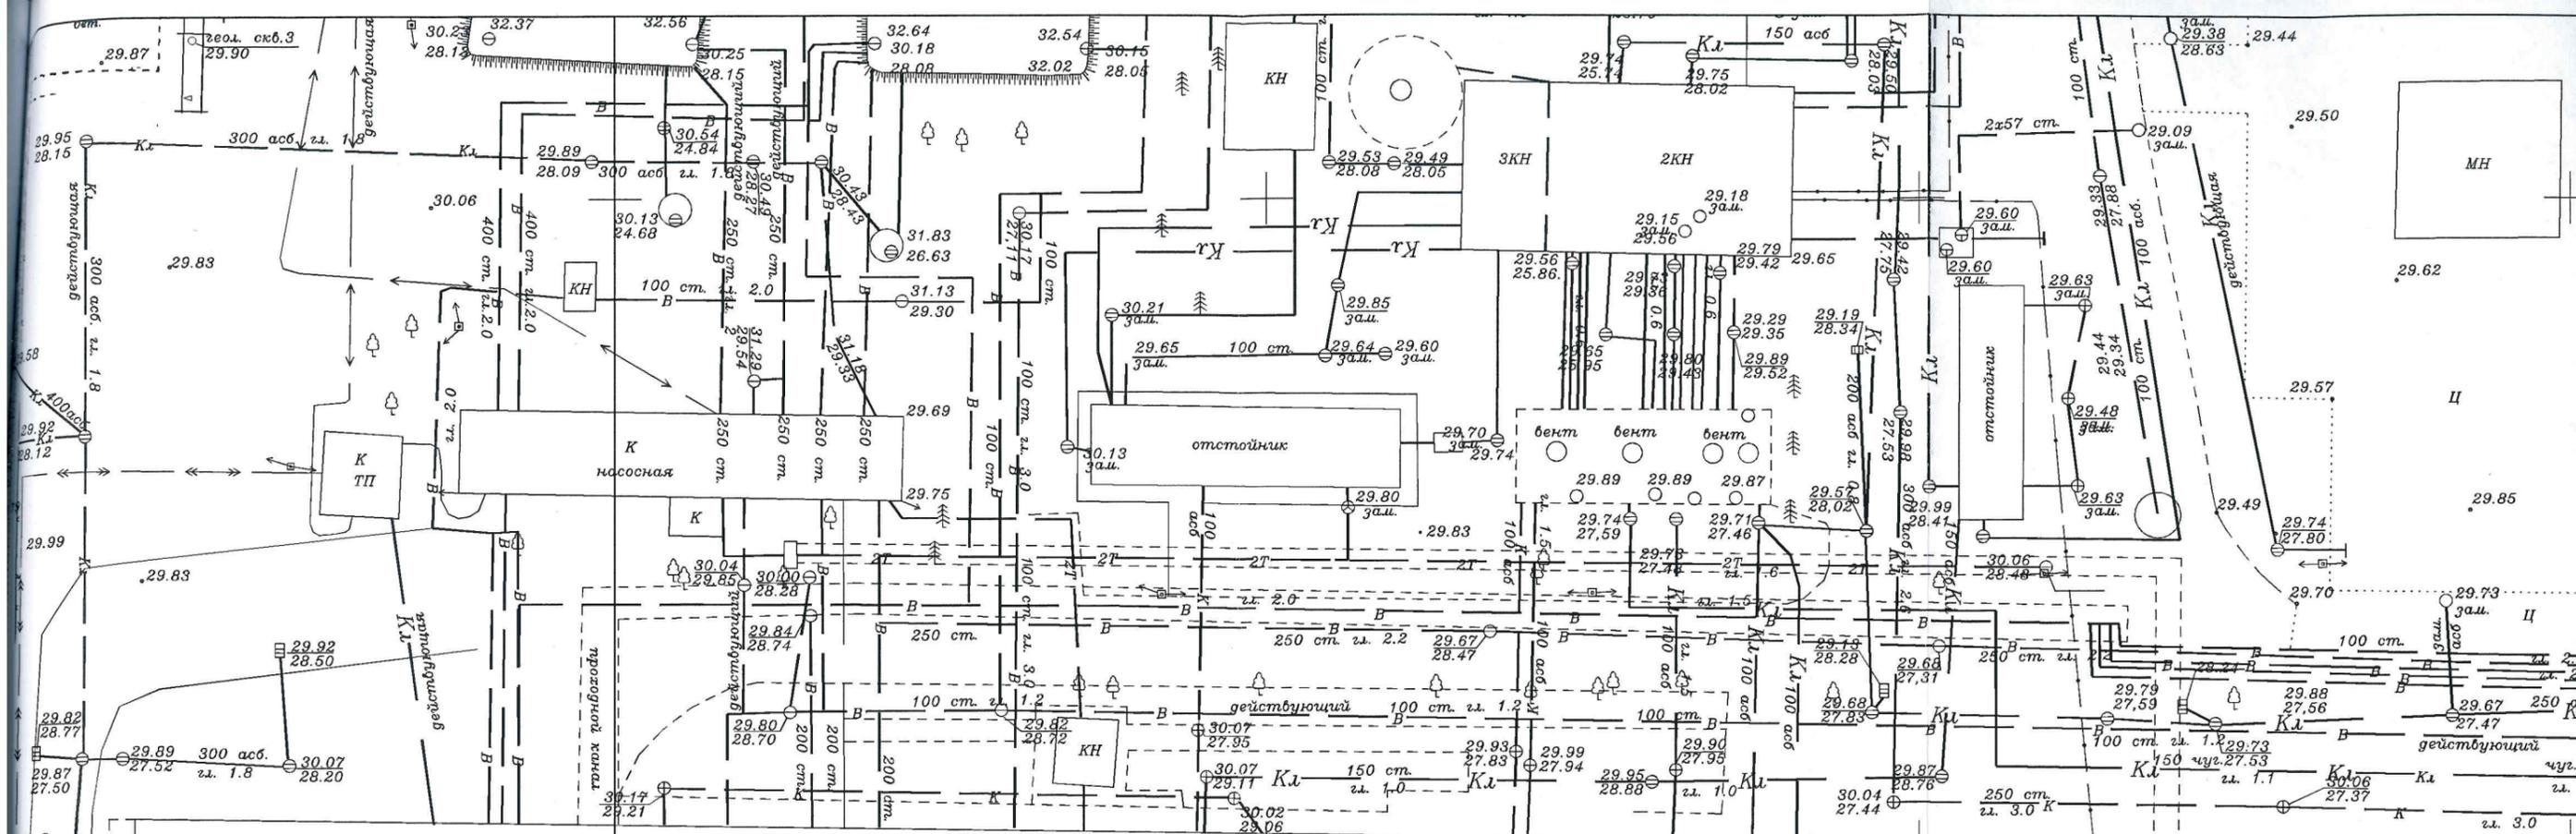

Архивный материал носит информационный характер.
 Не пригоден для проектирования и оформления земельно-правовой документации, прокладки надземных и подземных коммуникаций.

Архивный материал носит информационный характер.
 Не пригоден для проектирования и оформления земельно-правовой документации, прокладки надземных и подземных коммуникаций.

**Архивный материал
 выдан**

Архивный топографический план по состоянию на _____ 20__ г
 Для _____
 По адресу _____
 № заказа _____ масштаб 1:500
 Архивный материал носит информативный характер.
 Не пригоден для проектирования и оформления земельно-правовой документации, прокладки надземных и подземных коммуникаций.
 Заместитель директора ДА и Г _____ О.В.Шишковский