

Россия
Муниципальное бюджетное учреждение
«Институт Горкадастрпроект»
муниципального образования город Краснодар
350000, г. Краснодар, ул. Красная, 89/3
ИНН 2310200324 КПП 230801001
ОГРН 1172375034842

Заказчик: ДМС и ГЗ администрации МО г. Краснодар

ЗАКЛЮЧЕНИЕ

о возможности использования земельного участка в соответствии с запрашиваемым условно разрешенным видом использования, в том числе в части соблюдения требований технических регламентов, СНиПов, с учётом наличия зон с особыми условиями использования территории, и содержащее информацию о предполагаемом уровне (и иных характеристиках) негативного воздействия на окружающую среду.

220-МЗ/2021-3

Зам.директора



С.Н.Бондаренко

ГАП



Д.Е.Сечь

Краснодар 2021

МУНИЦИПАЛЬНОЕ БЮДЖЕТНОЕ УЧРЕЖДЕНИЕ
«ИНСТИТУТ ГОРКАДАСТРПРОЕКТ» МУНИЦИПАЛЬНОГО ОБРАЗОВАНИЯ
ГОРОД КРАСНОДАР

Член СРО Ассоциация «Гильдия проектных организаций Южного округа»
СРО-П-039-30102009

Местонахождение: 350000, г. Краснодар, ул.Красная,89/3
Тел/факс (861) 255-34-64

От 26.08.2021г. № 220

ЗАКЛЮЧЕНИЕ

о возможности использования земельного участка в соответствии с запрашиваемым условно разрешенным видом использования, в том числе в части соблюдения требований технических регламентов, СНиПов, с учётом наличия зон с особыми условиями использования территории, и содержащее информацию о предполагаемом уровне (и иных характеристиках) негативного воздействия на окружающую среду.

Настоящее заключение о возможности получения условно разрешенного вида использования земельного участка «Деловое управление»:

- размещение объектов капитального строительства с целью: размещения объектов управленческой деятельности, не связанной с государственным или муниципальным управлением и оказанием услуг, а также с целью обеспечения совершения сделок, не требующих передачи товара в момент их совершения между

Изм.	Колуч	Лист	№ док	Подпись	Дата	220-МЗ/2021-3			
ГАП		Сечь Д.Е.			08.21	Общая пояснительная записка	Стадия	Лист	Листов
Спец.1й кат.		Изюмская А.Е.			08.21		П	1	9
						МБУ «Институт Горкадастрпроект»			

МУНИЦИПАЛЬНОЕ БЮДЖЕТНОЕ УЧРЕЖДЕНИЕ
«ИНСТИТУТ ГОРКАДАСТРПРОЕКТ» МУНИЦИПАЛЬНОГО ОБРАЗОВАНИЯ
ГОРОД КРАСНОДАР

Член СРО Ассоциация «Гильдия проектных организаций Южного округа»
СРО-П-039-30102009

Местонахождение: 350000, г. Краснодар, ул.Красная,89/3
Тел/факс (861) 255-34-64

От 26.08.2021г. № 220

ЗАКЛЮЧЕНИЕ

о возможности использования земельного участка в соответствии с запрашиваемым условно разрешенным видом использования, в том числе в части соблюдения требований технических регламентов, СНиПов, с учётом наличия зон с особыми условиями использования территории, и содержащее информацию о предполагаемом уровне (и иных характеристиках) негативного воздействия на окружающую среду.

Настоящее заключение о возможности получения условно разрешенного вида использования земельного участка «Деловое управление»:

- размещение объектов капитального строительства с целью: размещения объектов управленческой деятельности, не связанной с государственным или муниципальным управлением и оказанием услуг, а также с целью обеспечения совершения сделок, не требующих передачи товара в момент их совершения между

						220-МЗ/2021-3		
Изм.	Коп.уч	Лист	№ док	Подпись	Дата	Стадия	Лист	Листов
ГАП		Сечь Д.Е.			08.21	П	1	9
Спец.1й кат.		Изюмская А.Е.			08.21			
Общая пояснительная записка						МБУ «Институт Горкадастрпроект»		

организациями, в том числе биржевая деятельность (за исключением банковской и страховой деятельности) (код 4.1).

Определение возможного оказания негативного воздействия на окружающую среду в результате получения условно разрешенного вида использования земельного участка площадью 1000 кв. м, с кадастровым номером 23:43:0436001:1372, расположенного по адресу: Краснодарский край, г. Краснодар, Старокорсунский сельский округ, станица Старокорсунская, ул. Полковая, 3 с соблюдением технических регламентов, СНиПов, разработано проектной организацией МБУ «Институт Горкадастрпроект», в соответствии со статьей 39 Градостроительного Кодекса Российской Федерации.

Согласно части 1 ст. 39 Градостроительного Кодекса Российской Федерации. Порядок предоставления разрешения на условно разрешенный вид, использования земельного участка или объекта капитального строительства, физическое или юридическое лицо, заинтересованное в предоставлении разрешения на условно разрешенный вид использования земельного участка или объекта капитального строительства, направляет заявление о предоставлении разрешения на условно разрешенный вид использования земельного участка или объекта капитального строительства в комиссию.

Целью настоящего заключения для получения условно разрешенного вида использования земельного участка площадью 1000 кв. м, с кадастровым номером 23:43:0436001:1372, расположенного по адресу: г. Краснодар, Старокорсунский сельский округ, станица Старокорсунская, ул. Полковая, 3, является:

- определение возможности использования земельного участка в соответствии с запрашиваемым условно разрешенным видом использования, в том числе в части соблюдения требований технических регламентов Федерального закона от 22.07.2008 г. №123-ФЗ «Технического регламента о требованиях пожарной безопасности», Федерального закона от 30.12.2009 г. № 384-ФЗ «Технический регламент о безопасности зданий и сооружений», СНиПов (СНиП 2.07.01-89* «Градостроительство. Планировка и застройка городских и сельских поселений» (СП 42.13330.2016), СанПиНа 2.2.1/2.1.1.1200-03 «Санитарно-защитные зоны и санитарная классификация предприятий, сооружений и иных объектов», с учётом

						220-МЗ/2021-3	Лист
Иск.	Коп.уч	Лист	№ док	Подпись	Дата		2

особых условий использования территории, и содержащие информацию о предполагаемом уровне (и иных характеристиках) негативного воздействия на окружающую среду.

1. Градостроительные сведения застройки земельного участка в границах муниципального образования город Краснодар

1.1 Сведения о земельном участке из правил землепользования и застройки (ПЗЗ) на территории муниципального образования город Краснодар.

Земельный участок с КН 23:43:0436001:1372, площадью 1000 кв.м, расположенный по адресу: г. Краснодар, Старокорсунский сельский округ, станица Старокорсунская, ул. Полковая,3.

В соответствии с Правилами землепользования и застройки на территории муниципального образования город Краснодар (далее ПЗЗ), утвержденными решением городской Думы Краснодара от 30.01.2007 № 19 п. 6 «Об утверждении Правил землепользования и застройки на территории муниципального образования город Краснодар» (далее ПЗЗ) – *Зона застройки индивидуальными жилыми домами (Ж-1)*.

Согласно ПЗЗ, ст. 25, «Градостроительные регламенты для различных территориальных зон» Зона застройки индивидуальными жилыми домами (Ж-1) п.1.1.2 «Условно разрешенные виды использования», градостроительным регламентом территориальной зоны Ж-1, предусмотрен испрашиваемый условно разрешенный вид использования земельного участка, запрашиваемый Заказчиком:

Деловое управление: размещение объектов капитального строительства с целью: размещения объектов управленческой деятельности, не связанной с государственным или муниципальным управлением и оказанием услуг, а также с целью обеспечения совершения сделок, не требующих передачи товара в момент их совершения между организациями, в том числе биржевая деятельность (за исключением банковской и страховой деятельности) (код 4.1).

										Лист
										3
Изм.	Коп.уч	Лист	№ док	Подпись	Дата	220-МЗ/2021-3				

Предельные (минимальные и (или) максимальные) размеры земельных участков и предельные параметры разрешённого строительства, реконструкции объектов капитального строительства.

1. Предельные размеры земельных участков:

минимальная площадь земельных участков – не подлежит установлению;

максимальная площадь земельных участков – 5000 кв. м.

2. Минимальные отступы от границ земельных участков в целях определения мест допустимого размещения зданий, строений, сооружений, за пределами которых запрещено строительство зданий, строений, сооружений – 3 м;

в случае совпадения границ земельных участков с красными линиями улиц – 5 м;

в случае отсутствия утверждённых красных линий и совпадения границ земельного участка с улицей и/или автомобильной дорогой – 5 м.

2.1. Действие градостроительного регламента в части минимального отступа от границ земельных участков не распространяется на случаи реконструкции существующих объектов капитального строительства, право собственности на которые возникло до введения в действие Правил (до 15.02.2007) и расстояния до границ земельного участка от которых составляют менее минимальных отступов, установленных Правилами.

Минимальный отступ от таких объектов принимается равным фактическому расстоянию от объектов до границ земельных участков, граничащих с улично-дорожной сетью (красные линии улиц, проездов), прочих границ земельного участка, которые не подлежат уменьшению в процессе реконструкции.

3. Максимальное количество этажей зданий, строений, сооружений – 3.

4. Предельная высота зданий, строений, сооружений – 10 м.

5. Максимальный процент застройки в границах земельного участка – 50%.

Процент застройки подземной части не регламентируется.

6. Нормы расчёта вместимости учреждений, организаций и предприятий принимать в соответствии с актами в области градостроительной деятельности, норма-

						220-МЗ/2021-3	Лист
Изм.	Кол.уч	Лист	№ док	Подпись	Дата		4



тивными правовыми актами органов государственной власти, органов местного самоуправления о градостроительной деятельности.

7. Минимальный процент озеленения земельного участка – 30%.

Согласно ст.19 ПЗЗ, при размещении зданий, строений и сооружений должны соблюдаться предельные параметры разрешённого строительства, установленные для соответствующей территориальной зоны, нормативы градостроительного проектирования, а также установленные законодательством о пожарной безопасности и об обеспечении санитарно-эпидемиологического благополучия населения минимальные противопожарные и санитарно-эпидемиологические разрывы между зданиями, строениями и сооружениями, в том числе и расположенными на соседних земельных участках.

Рассматриваемый земельный участок с КН 23:43:0436001:1372, площадью 1000 кв.м, соответствует требованиям статьи 25 ПЗЗ п. 1.1.2. Застройку земельного участка следует осуществлять в соответствии с предельными параметрами разрешенного строительства, установленными ПЗЗ.

Расстояние от объектов капитального строительства до объектов, расположенных на смежных земельных участках, следует принимать на основании действующих строительных, экологических, санитарно-эпидемиологических, противопожарных норм, местных нормативов градостроительного проектирования и настоящих Правил.

Получение испрашиваемого условно-разрешенного вида использования – **Деловое управление**, для земельного участка с КН 23:43:0436001:1372, площадью 1000 кв.м, расположенного по адресу: г. Краснодар, Старокорсунский сельский округ, станица Старокорсунская, ул. Полковая,3, соответствует требованиям градостроительных норм, согласно ПЗЗ, не окажет негативное воздействие на окружающую среду, с соблюдением требований технических регламентов, Федерального закона от 22.07.2008г. №123 – ФЗ «Технического регламента о требованиях пожарной безопасности», Федерального закона от 30.12.2009 г. № 384-ФЗ «Технический регламент о безопасности зданий и сооружений».

						220-МЗ/2021-3	Лист
Изм.	Кол.уч	Лист	№ док	Подпись	Дата		5

23:43:0436001:250 (для индивидуального жилищного строительства), с востока граничит с участком КН 23:43:0436001:1051 (для индивидуального жилищного строительства), с юга граничит с участком КН 23:43:0436001:1490, с запада прилегает к улице Полковая.

Категория земель: земли населённых пунктов.

Красная линия в границах земельного участка, не утверждена.

Фактическое использование земельного участка – свободен от застройки.

На рассматриваемом земельном участке отсутствуют: ценные градостроительные объекты, исторически ценные объекты, здания и сооружения составляющие предмет охраны исторического поселения, объекты культурного наследия.

В результате проведения анализа градостроительной ситуации, настоящим заключением подтверждается возможность получение условно разрешенного вида использования земельного участка «Деловое управление»:

- размещение объектов капитального строительства с целью: размещения объектов управленческой деятельности, не связанной с государственным или муниципальным управлением и оказанием услуг, а также с целью обеспечения совершения сделок, не требующих передачи товара в момент их совершения между организациями, в том числе биржевая деятельность (за исключением банковской и страховой деятельности) (код 4.1).

Приложения:

1. Схема земельного участка на топографической съёмке М 1:500.
2. Выкопировка из схемы функционального зонирования генерального плана муниципального образования город Краснодар.
3. Выкопировка из карты градостроительного зонирования территории муниципального образования город Краснодар.
4. Сведения ИСОГД от 23.08.2021г. № 29/12196-1.
5. Выписка из ЕГРН от 01.08.2019г. № 99/2019/275939136 (копия).


						220-МЗ/2021-3	Лист
							8
Изм.	Кол.уч	Лист	№ док	Подпись	Дата		

Вывод:

Настоящее заключение выдано, заказчику **ДМС и ГЗ администрации МО г. Краснодар**, юридическим лицом (МБУ «Институт Горкадастрпроект» МО г.Краснодар), которое является членом саморегулируемых организаций в области архитектурно-строительного проектирования.

Таким образом, использование земельного участка в соответствии с запрашиваемым условно разрешенным видом использования, возможно и соответствует техническим регламентам, СНиПам и ограничениям использования земельного участка.

						220-МЗ/2021-3	Лист
Изм.	Кол.уч	Лист	№ док	Подпись	Дата		9

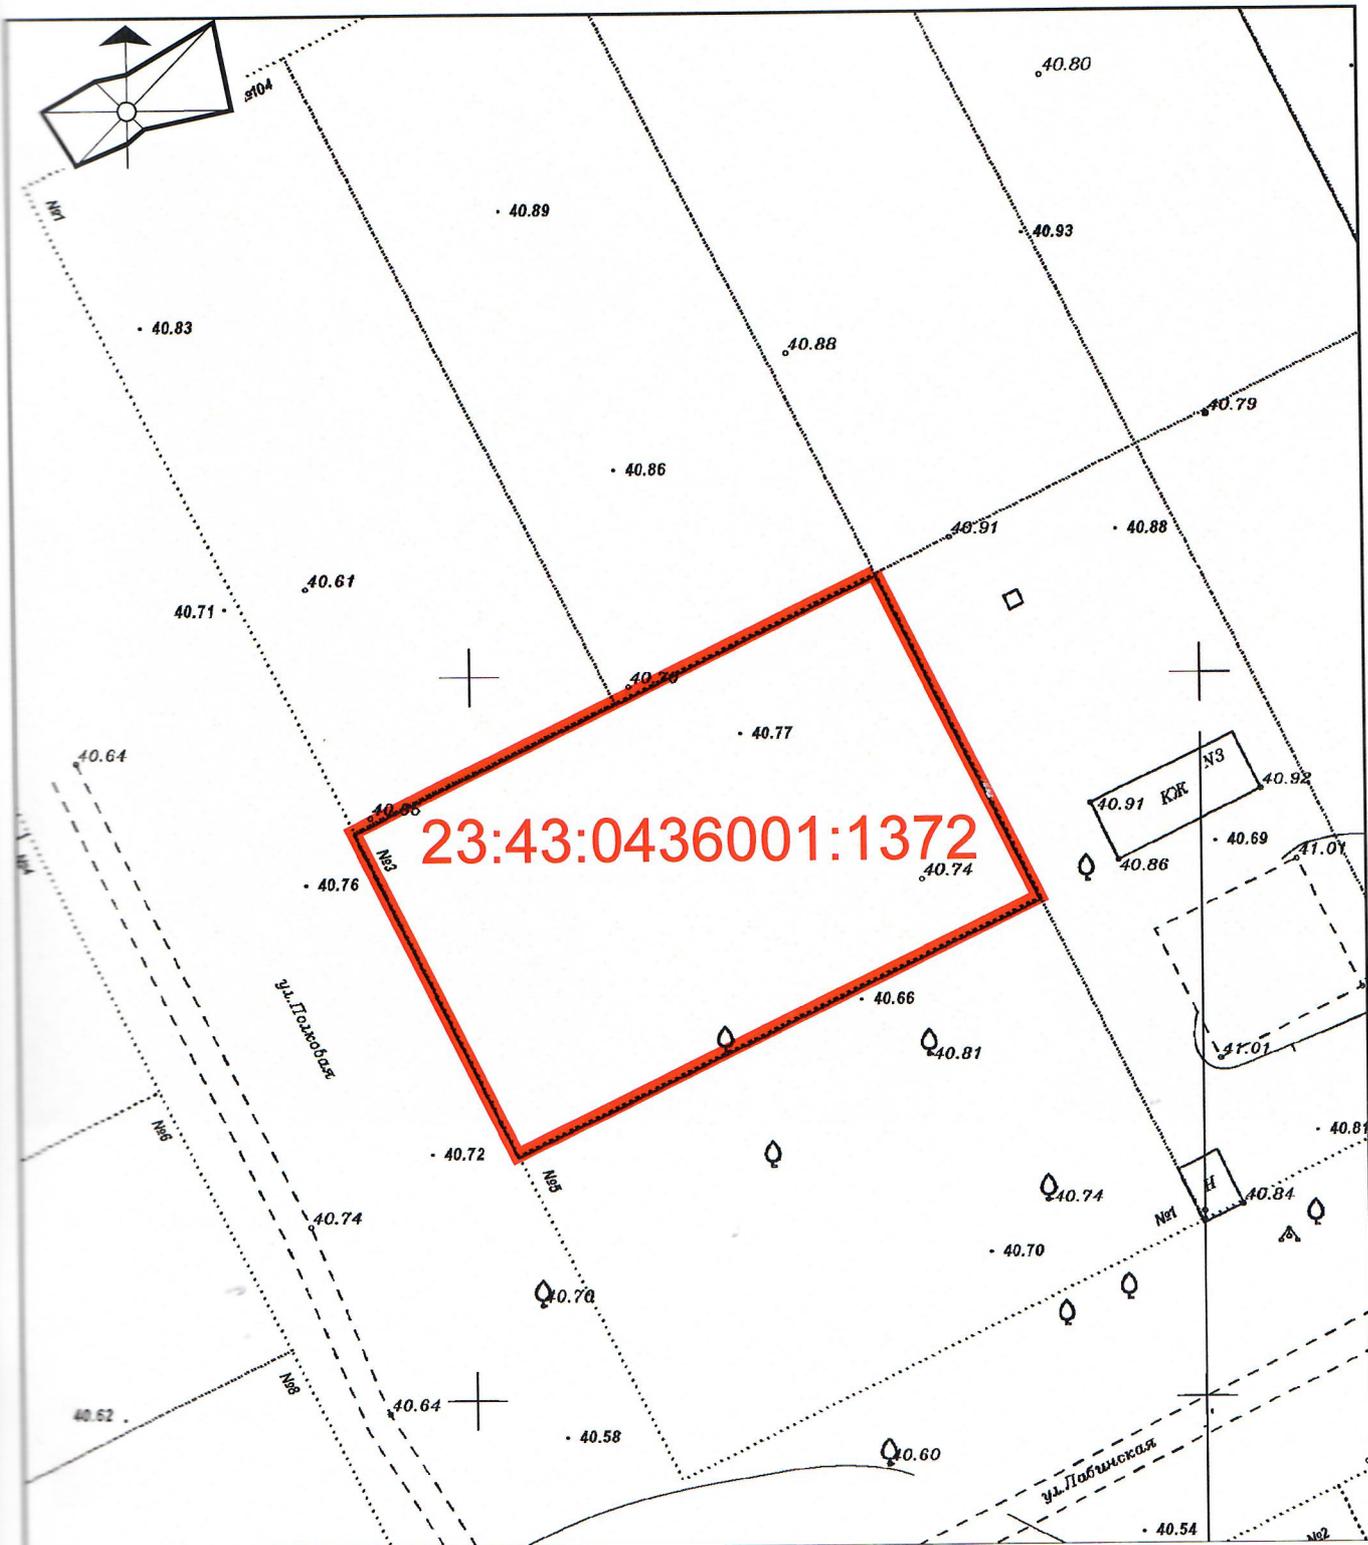

						220-МЗ/2021-3		
						Приложение 1		
Изм.	Кол.уч.	Лист	№ док.	Подпись	Дата	стадия	лист	листов
ГАП		Сечь Д.Е.			08.21	3	1	
Спец.1й кат.		Изюмская А.Е.			08.21			
Ф.лонтр.		Сечь Д.Е.			08.21	Схема земельного участка на топографической съёмке М 1:500		МБУ "Институт Горкадастрпроект"



Условные обозначения

Границы

 граница земельного участка


Жилые зоны

 зона застройки индивидуальными жилыми домами

Производственные зоны, зоны инженерной и транспортной инфраструктур

 зона транспортной инфраструктуры

						220-МЗ/2021-3		
						Приложение 3		
Изм.	Кол.уч.	Лист	№ док.	Подпись	Дата	стадия	лиСТ	лиСТОВ
ГАП		Сечь Д.Е.			08.21	3	2	
Спец.1-й кат.		Изюмская А.Е.			08.21			
Н.контр.		Сечь Д.Е.			08.21	Выкопировка из схемы функционального зонирования генерального плана муниципального образования город Краснодар		

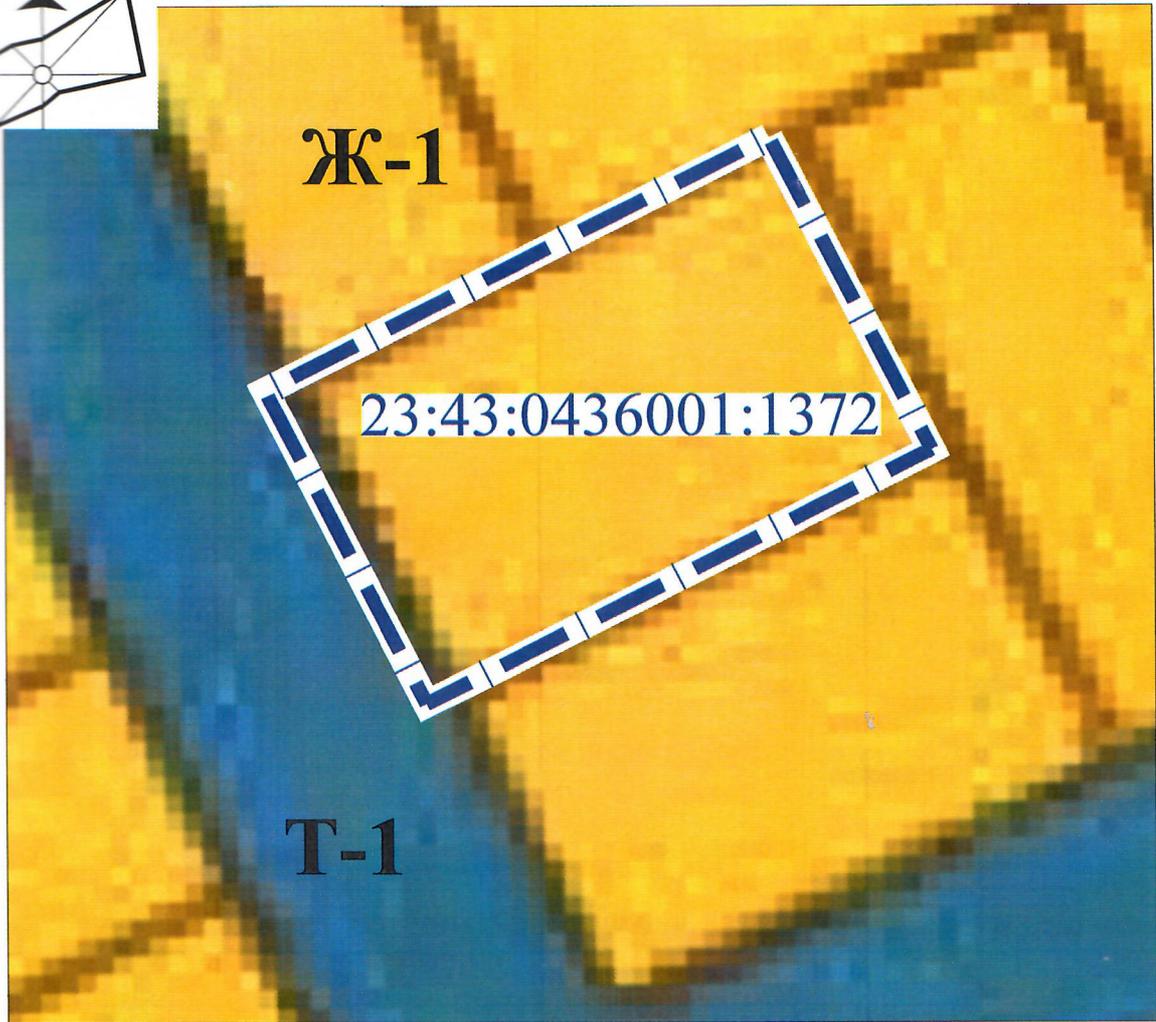

Условные обозначения

Границы



 граница земельного участка

Жилые зоны

 Ж-1 Зона застройки индивидуальными жилыми домами

Зоны транспортной инфраструктуры

 Т-1 Зона транспортной инфраструктуры

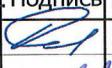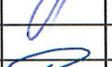						220-МЗ/2021-3		
						Приложение 2		
Изм.	Кол.уч.	Лист	№ док.	Подпись	Дата			
ГАП		Сечь Д.Е.			08.21	стадия	лист	листов
Спец. 1-й кат.		Изиумская А.Е.			08.21	3	3	
Н.контр.		Сечь Д.Е.			08.21	Выкопировка из карты градостроительного зонирования территории муниципального образования город Краснодар		
						МБУ "Институт Горкадастрпроект"		



Саморегулируемая организация Ассоциация
«ГИЛЬДИЯ ПРОЕКТНЫХ ОРГАНИЗАЦИЙ ЮЖНОГО ОКРУГА»
СРО-П-039-30102009

344082, Ростовская область, г. Ростов-на-Дону, пер. Халтуринский, дом № 85, оф. 2-ой этаж
Тел/факс 8 (863) 210-55-06, 210-55-07, 210-55-08; e-mail: sro-gpouo@mail.ru
ИНН 6164288445, КПП 616401001, ОГРН 1096100000380

ВЫПИСКА
ИЗ РЕЕСТРА ЧЛЕНОВ САМОРЕГУЛИРУЕМОЙ ОРГАНИЗАЦИИ

03.08.2021 г.

№ 445

Саморегулируемая организация Ассоциация
«Гильдия проектных организаций Южного округа»
СРО АСС «ГПО ЮО»

*Саморегулируемая организация, основанная на членстве лиц,
осуществляющих подготовку проектной документации*

344082, г. Ростов-на-Дону, пер. Халтуринский, д. 85, 2 эт.,

<http://www.sro-gpouo.ru/>

mailbox@sro-gpouo.ru; sro-gpouo@mail.ru

СРО-П-039-30102009

Выдана: МУНИЦИПАЛЬНОМУ БЮДЖЕТНОМУ УЧРЕЖДЕНИЮ «ИНСТИТУТ
ГОРКАДАСТРПРОЕКТ» МУНИЦИПАЛЬНОГО ОБРАЗОВАНИЯ ГОРОД КРАСНОДАР

(фамилия, имя, (в случае, если имеется) отчество заявителя - физического лица или
полное наименование заявителя - юридического лица)

Наименование	Сведения
1. Сведения о члене саморегулируемой организации:	
1.1. Полное и (в случае, если имеется) сокращенное наименование юридического лица	МУНИЦИПАЛЬНОЕ БЮДЖЕТНОЕ УЧРЕЖДЕНИЕ «ИНСТИТУТ ГОРКАДАСТРПРОЕКТ» МУНИЦИПАЛЬНОГО ОБРАЗОВАНИЯ ГОРОД КРАСНОДАР; МБУ «ИНСТИТУТ ГОРКАДАСТРПРОЕКТ»
1.2. Идентификационный номер налогоплательщика (ИНН)	2310200324
1.3. Основной государственный регистрационный номер (ОГРН)	1172375034842
1.4. Адрес места нахождения юридического лица	350000, Краснодарский край, г. Краснодар, ул. Красная, дом № 89/3

Продолжение на листе 2

Исполнительный директор
СРО АСС «ГПО ЮО»



Н.И. Доценко

2. Сведения о членстве юридического лица в саморегулируемой организации:		
2.1. Регистрационный номер члена в реестре членов саморегулируемой организации	рег. № 186	
2.2. Дата регистрации юридического лица в реестре членов саморегулируемой организации (число, месяц, год)	03.03.2010 г.	
2.3. Дата (число, месяц, год) и номер решения о приеме в члены саморегулируемой организации	Решение Коллегии СРО НП «ГПО ЮО» (Протокол от 03.03.2010 г. № 2)	
2.4. Дата вступления в силу решения о приеме в члены саморегулируемой организации (число, месяц, год)	03.03.2010 г.	
2.5. Дата прекращения членства в саморегулируемой организации (число, месяц, год)	---	
2.6. Основания прекращения членства в саморегулируемой организации	---	
3. Сведения о наличии у члена саморегулируемой организации права выполнения работ:		
3.1. Дата, с которой член саморегулируемой организации имеет право осуществлять подготовку проектной документации объектов капитального строительства по договору подряда на подготовку проектной документации:		
в отношении объектов капитального строительства (кроме особо опасных, технически сложных и уникальных объектов, объектов использования атомной энергии)	в отношении особо опасных, технически сложных и уникальных объектов капитального строительства (кроме объектов использования атомной энергии)	в отношении объектов использования атомной энергии
с 05.03.2010 г.	---	---

Продолжение на листе 3

Исполнительный директор
СРО АСС «ГПО ЮО»



Н.И. Доценко