


План границ объекта

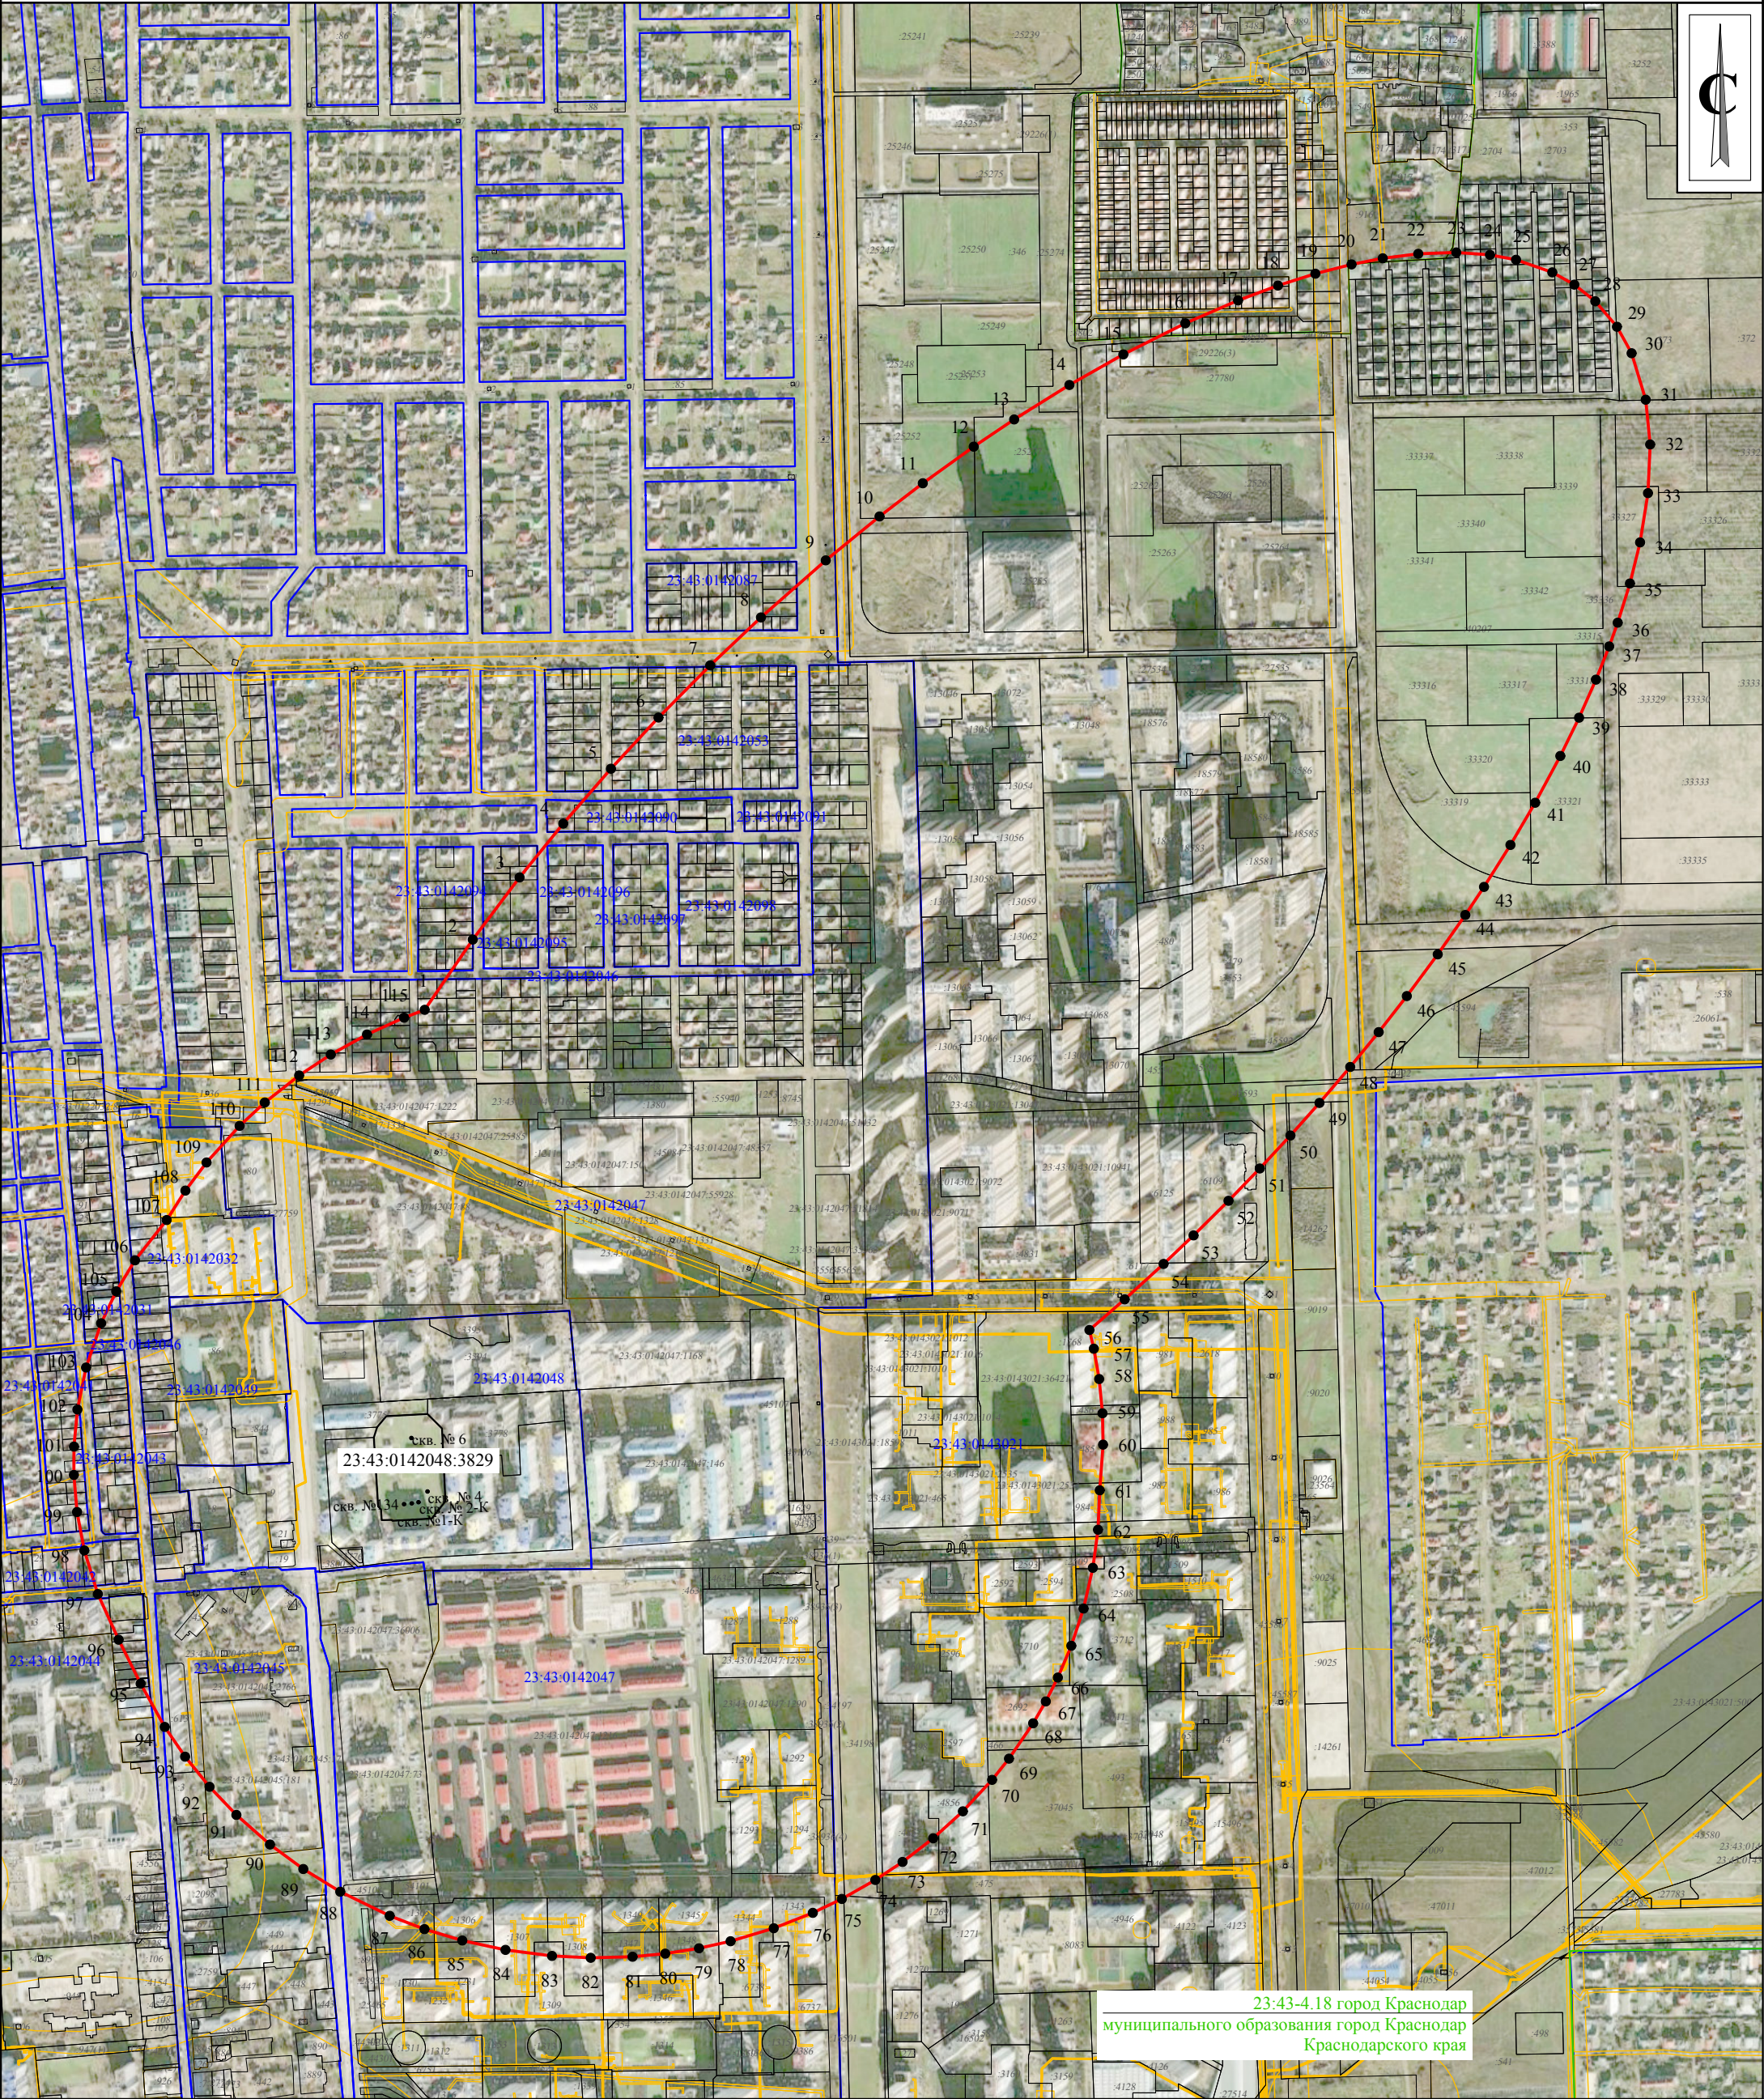

23.43-4.18 город Краснодар
муниципального образования город Краснодар
Краснодарского края

Масштаб 1:9000

Условные обозначения:

- | | |
|--|--|
| | - граница зоны с особыми условиями использования территории - Третий пояс зон санитарной охраны водозаборных скважин ООО «КСВ-Водоканал» расположенных на территории жилой застройки по ул. Черкасская в г. Краснодаре |
| | - обозначение вновь созданных характерных точек зоны с особыми условиями использования территории |
| | - граница населенного пункта или муниципального образования по сведениям ЕГРН |
| | - граница кадастрового квартала по сведениям ЕГРН |
| | - граница земельных участков и ОКС по сведениям ЕГРН |
| | - граница зон с особыми условиями использования территории по сведениям ЕГРН |
| | - номер кадастрового квартала по сведениям ЕГРН |



Золотухин Ю.А.
Дата "24" марта 2023 года

Место для оттиска печати лица, составившего
местоположения границ объекта